BINARIO DISPARI
GLEIS 1

LIVELLETTE / NIVELLETTEN			
DISTANZA / LÄNGE	51.54	881.36	31.19
DIFF. DI QUOTA / HÖHENUNT.	0.92	18.36	0.70
PENDENZA / NEIGUNG	0.017853	0.020831	0.022375
STATION	51.543	932.903	964.090

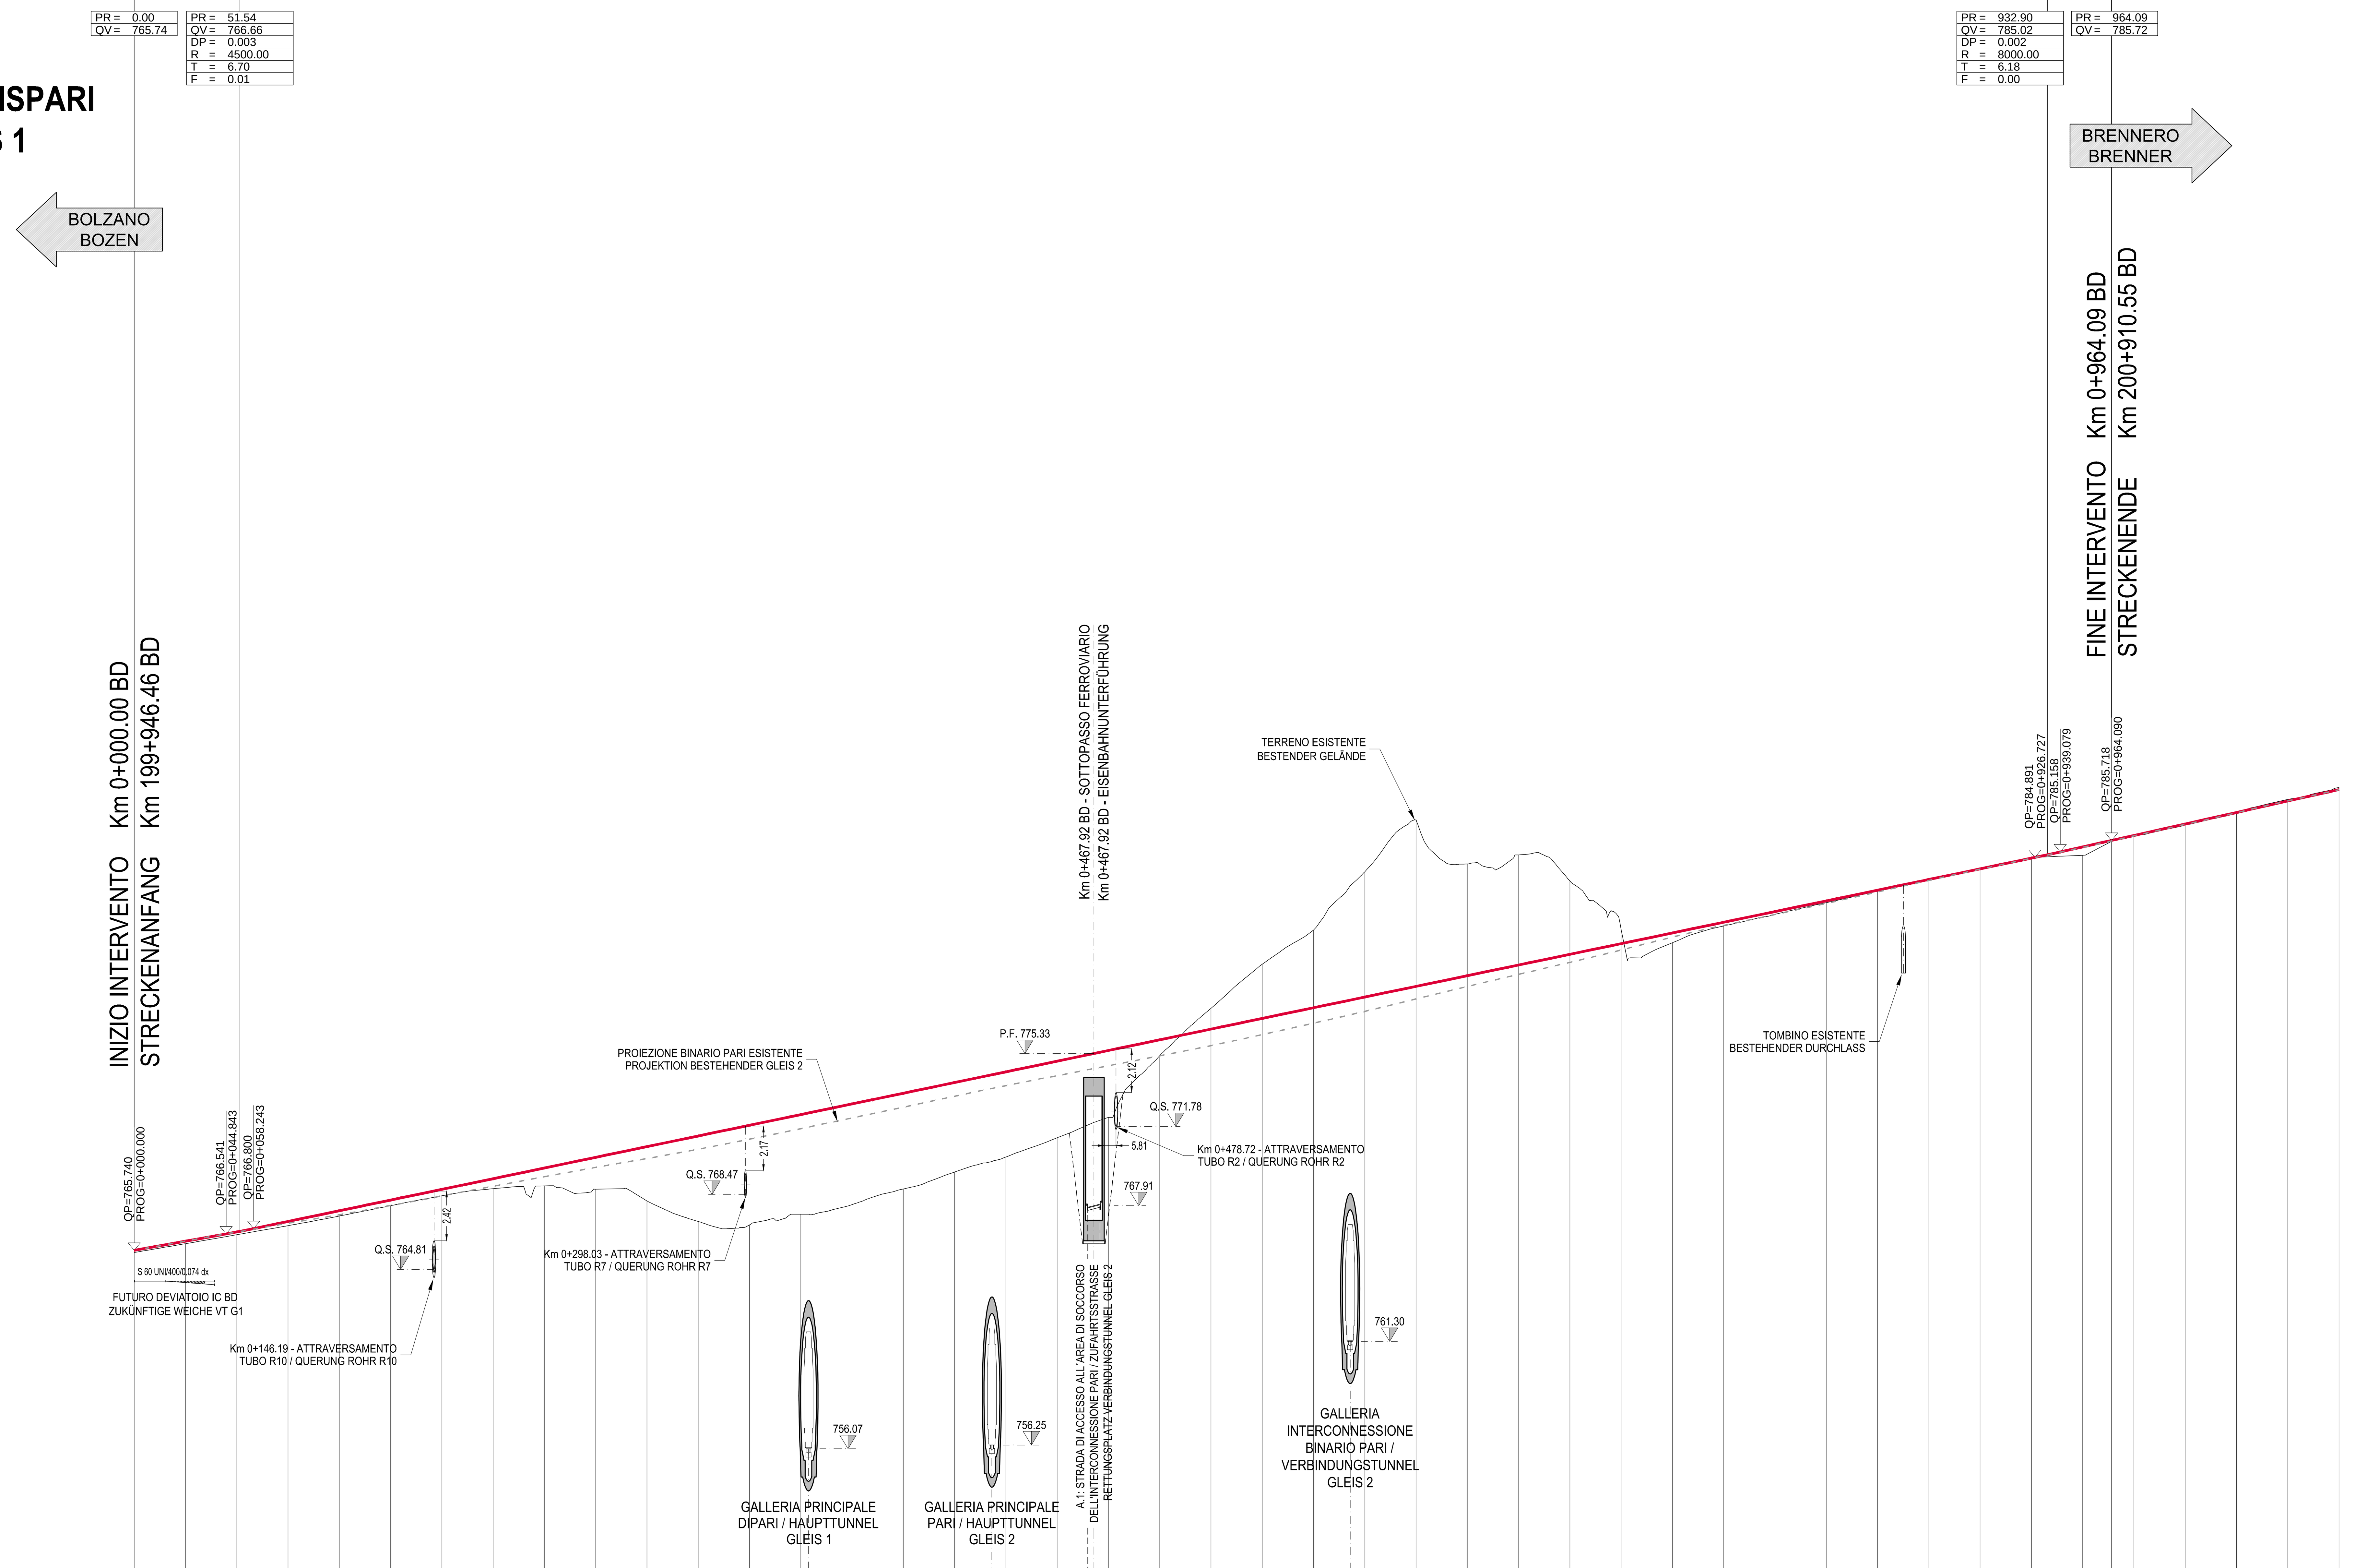

NUMERO SEZIONE / SCHNITTNUMMER	DISTANZE PROGRESSIVE / STATION	QUOTA PROGETTO (P.F.) / GRADIENTE (SOK)	QUOTE TERRENO (Q.T.) / GELÄNDEHÖHEN
1	0+000.00	765.740	765.636
2	0+025.00	766.186	766.063
3	0+050.00	766.636	766.502
4	0+075.00	767.149	766.943
5	0+100.00	767.670	767.414
6	0+125.00	768.191	767.917
7	0+150.00	768.711	768.400
8	0+175.00	769.232	768.744
9	0+200.00	769.753	768.881
10	0+225.00	770.274	768.720
11	0+250.00	770.794	768.146
12	0+275.00	771.315	767.148
13	0+300.00	771.836	766.979
14	0+325.00	772.357	767.500
15	0+350.00	772.878	767.970
16	0+375.00	773.398	768.732
17	0+400.00	773.919	769.556
18	0+425.00	774.440	770.292
19	0+450.00	774.961	771.227
20	0+475.00	775.481	772.219
21	0+500.00	776.002	775.229
22	0+525.00	776.523	777.534
23	0+550.00	777.044	779.688
24	0+575.00	777.565	781.355
25	0+600.00	778.085	784.193
26	0+625.00	778.606	786.715
27	0+650.00	779.127	784.572
28	0+675.00	779.648	785.010
29	0+700.00	780.168	783.739
30	0+725.00	780.689	781.371
31	0+750.00	781.210	780.733
32	0+775.00	781.731	781.550
33	0+800.00	782.252	782.117
34	0+825.00	782.772	782.684
35	0+850.00	783.293	783.248
36	0+875.00	783.814	783.817
37	0+900.00	784.335	784.327
38	0+925.00	784.855	784.830
39	0+950.00	785.403	784.995
40	0+964.09	785.718	785.673
	0+975.00	785.962	785.909
	1+000.00	786.521	786.489
	1+025.00	787.081	787.025
	1+050.00	787.640	787.717
	1+075.00	788.199	788.304

ETTOMETRICHE / HEPTOMETRIERUNG: 0+000.00, 0+100.00, 0+200.00, 0+300.00, 0+400.00, 0+500.00, 0+600.00, 0+700.00, 0+800.00, 0+900.00, 1+000.00, 1+075.00

DISTANZE PARZIALI / TEILSTRECKE: 25.00 (38 times, 0+000.00 – 0+950.00), 14.09, 25.00, 25.00, 25.00, 25.00

ANDAMENTO PLANIMETRICO / KURVENBAND: L Rett=58.321; A=144.57 L1=55.000; R=380.00 Sv=47.839; A=144.57 L2=55.000; L Rett=31.376; A=142.25 L1=40.150; R=-504.00 Sv=31.935; A=142.25 L2=40.150; L Rett=31.117; A=141.42 L1=40.000; R=500.00 Sv=71.296; A=141.42 L2=40.000; L Rett=53.979; A=142.25 L1=40.150; R=-504.00 Sv=65.529; A=142.25 L2=40.150; L Rett=35.128; A=144.57 L1=55.000; R=380.00 Sv=39.192; A=144.57 L2=55.000; L Rett=37.779; A=148.26 L1=70.000; R=-314.00 Sv=48.555

SOPRAELEVAZIONI / ÜBERHÖHUNGSBAND (ROTAIA SX / LINKE SCHIENE – – –; ROTAIA DX / RECHTE SCHIENE ——): 2.00‰, D=110 mm, 2.00‰; 2.00‰, D=80 mm, 2.00‰; 2.00‰, D=80 mm, 2.00‰; 2.00‰, D=80 mm, 2.00‰; 2.00‰, D=110 mm, 2.00‰; 2.00‰, D=140 mm

ANDAMENTO DELLE VELOCITÀ / GESCHWINDIGKEITSBAND (Km/h): V=80 Km/h, V=75 Km/h, V=70 Km/h

ASSE "M" - GLEIS 1 / BINARIO DISPARI

QUADRO DI UNIONE

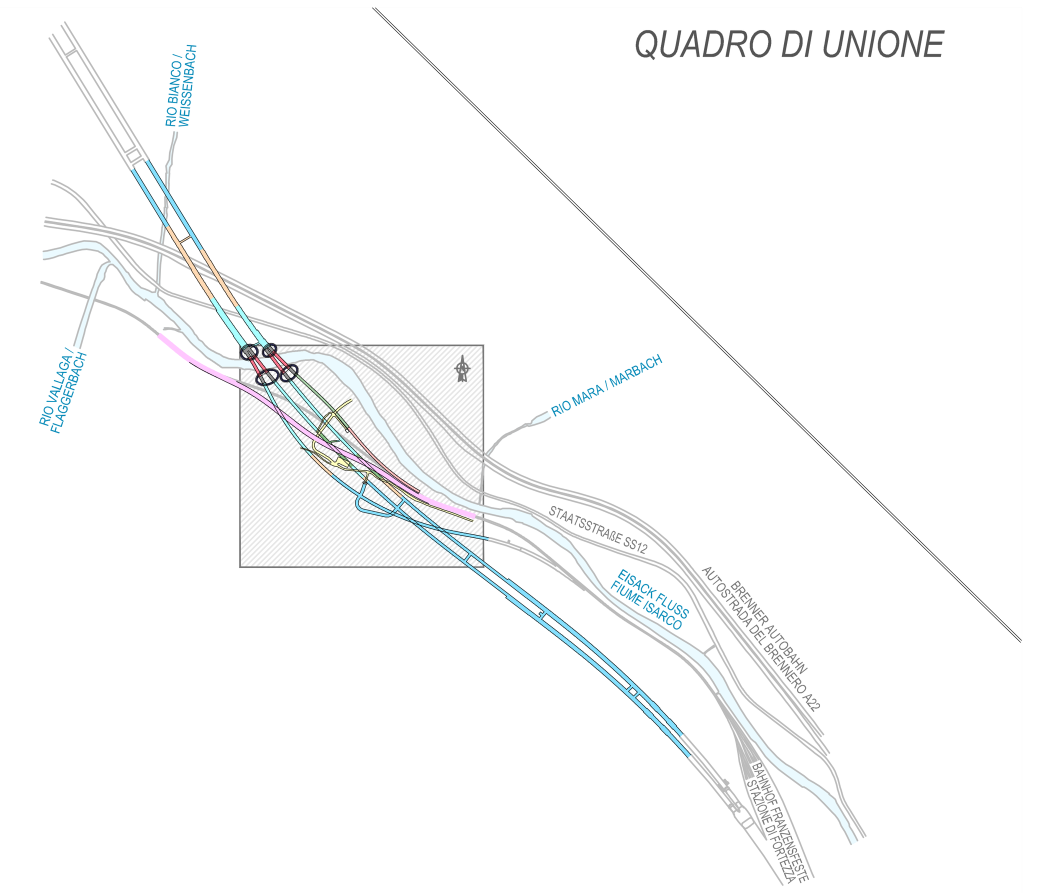

BEZUGSSYSTEM / SISTEMA DI RIFERIMENTO:
BBT_TM_WGS84

Maßstab / Scala 1 : 2.000 — 50m, 0, 100m, 200m
Maßstab / Scala 1 : 200 — 5m, 0, 10m, 20m

Bearbeitungsstand
Stato di elaborazione

Revision Revisione	Änderungen Modifiche	Verantwortlicher Änderung Responsabile modifica	Datum Data
00	Erstversion / Prima Versione	M. Rasimelli	31.07.2015
01	Aggiornamento	M. Rasimelli	06.08.2015
02	Anmerkungen BBT vom 15.12.2015 / Osservazioni BBT del 15.12.2015	M. Rasimelli	14.01.2016
03			
04			
05			

Mit Beteiligung der Europäischen Union aus dem Haushalt der Transeuropäischen Verkehrsnetze finanziertes Vorhaben
Opera finanziata con la partecipazione dell' Unione Europea attraverso il bilancio delle reti di transporto transeuropee

BBT Galleria di Base del Brennero Brenner Basistunnel BBT SE

Ausbau Eisenbahnachse München-Verona
BRENNER BASISTUNNEL
Ausführungsprojekt

Potenziamento asse ferroviario Monaco - Verona
GALLERIA DI BASE DEL BRENNERO
Progetto esecutivo

Sub-Baulos Hauptbauwerke Eisackunterquerung
Sublotto di costruzione Opere Principali Sottoattraversamento Isarco

Fachbereich	Settore
08 - Verlegung Bestandsstrecke	08 - Spostamento linea storica
Thema	Tema
Streckenplanung und Bauwerksplanung	Progettazione del tracciato e dell'opera
Dokumentenart	Tipo documento
Längsprofil	Profilo longitudinale
Titel	Titolo
Längsprofil Gleis 1	Profilo longitudinale Binario Dispari

Ausführende Unternehmen / Imprese esecutrici: ISARCO S.c.a.r.l.; Beauftragte / Mandataria: salini impregilo; Auftraggeber / Mandanti: STRABAG, CONSORZIO COOPERATIVE COSTRUZIONI CCC, COLLINI LAVORI S.p.A.

Koordination Planung / Coordinamento progettazione: rpa; Planer / Progettisti: Auftraggeber / Mandataria: rpa, GPingegneria GESTIONE PROGETTI D'INGEGNERIA srl; Ergänzung fachmännische Dienstleistungen / Integrazione prestazioni specialistiche: ROCKSOIL S.p.A., SEMBENELLI CONSULTING; Dott. Ing. Dino Bonadies

Stamp: INGEGNERI DELLA PROVINCIA DI PERUGIA – ORDINE DEGLI – Sezione A N° A829 – DOTTORE INGEGNERE DINO BONADIES – SETTORE CIVILE E AMBIENTALE – SETTORE INDUSTRIALE – SETTORE DELL'INFORMAZIONE (appears twice)

GALLERIA DI BASE DEL BRENNERO - BRENNER BASISTUNNEL BBT SE

	Datum / Data	Name / Nome
Bearbeitung des Dokuments / Elaborazione del documento (rpa)		
Bearbeitet / Elaborato	14.01.2016	M. Rasimelli
Geprüft / Verificato	14.01.2016	D. Bonadies
Freigegeben / Autorizzato	14.01.2016	N. Meistro
Gesehen BBT / Visto BBT_RUP		A. Lombardi
Massstab / Scala	1 : 2.000/200	

Projekt-kilometer / Chilometro progetto	von / da	bis / a	bei / al	Bau-kilometer / Chilometro opera	von / da	bis / a	bei / al	Status Dokument / Stato documento

Staat Stato	Los Lotto	Einheit Unitá	Nummer Numero	Fachbereich Settore	Thema Tema	ID Numm. num. ID	Vertrag Contratto	Nummer Codice	Dok.art Tipo doc.	Rev. Rev.
02	H71	AF	002	08	01	020.00	B0115	00218	0A6	02

1.0 m²