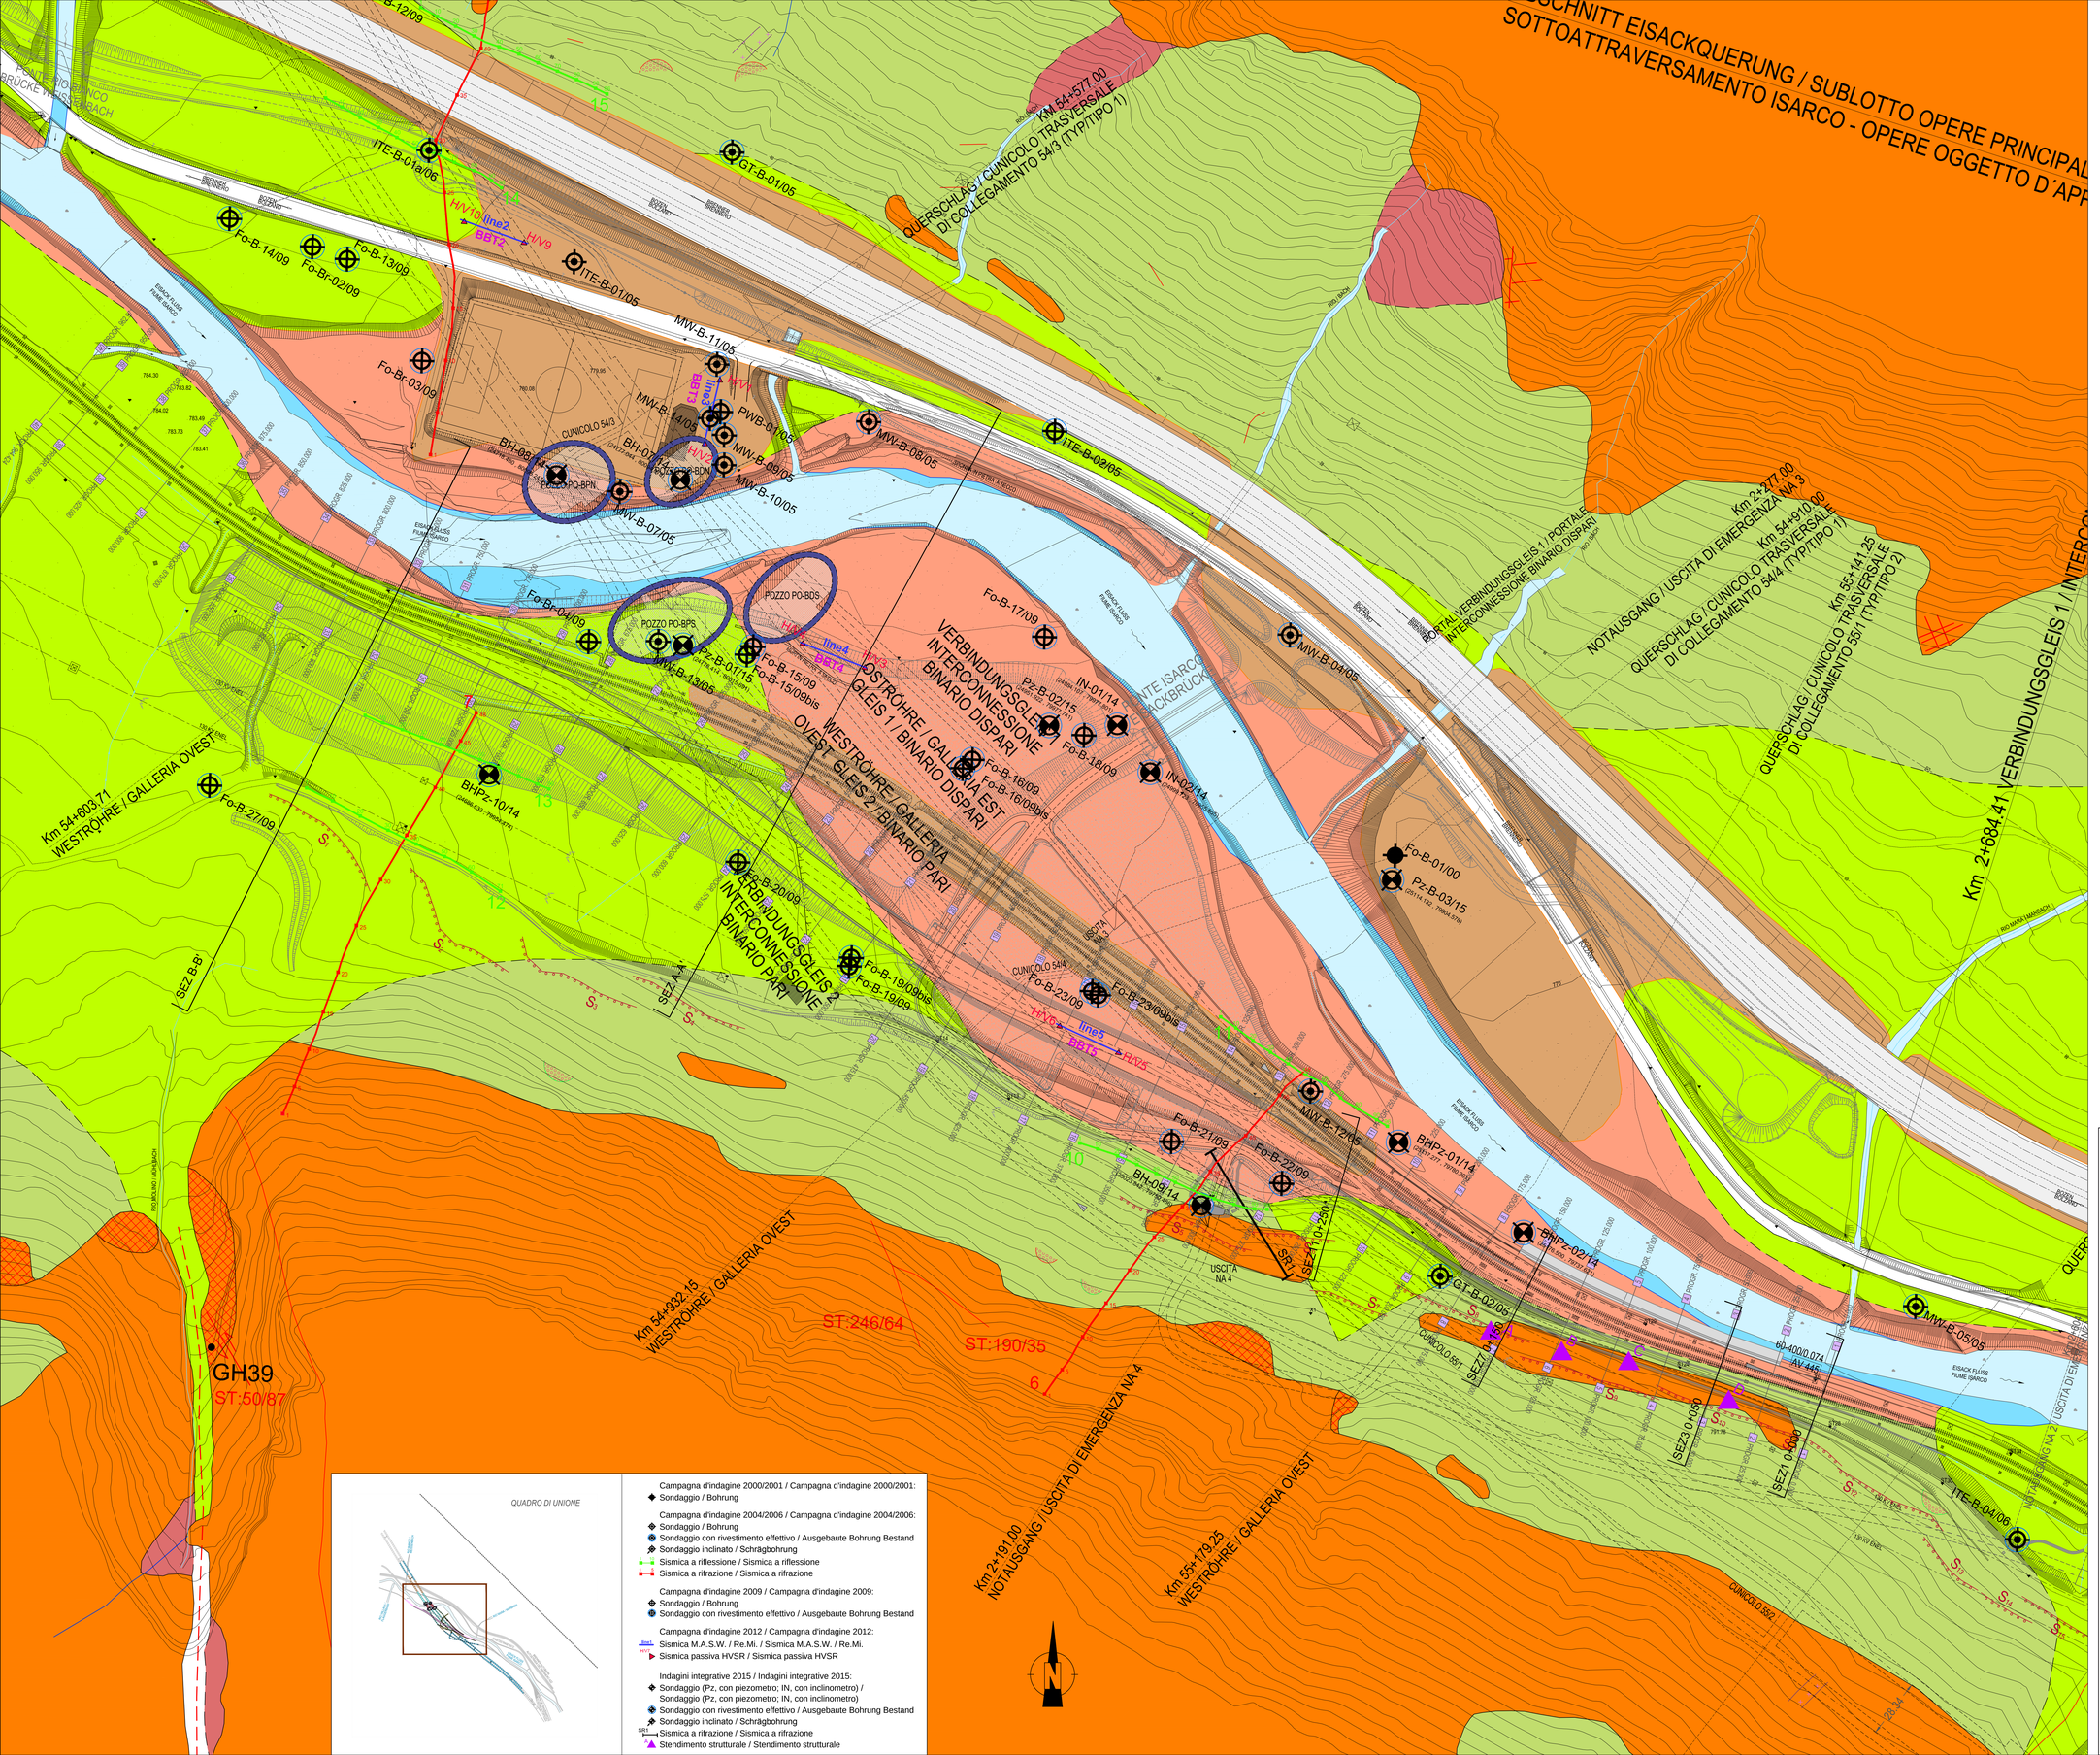

Legende / Leyenda:

Stratigraphie - Lithologie / Stratigrafia - Litologia
- Südalpin - Altkristallin / Sudalpino - Basamento cristallino
  - Brixner Granit aufgeschlossen / Granito di Bressanone affiorante
  - Brixner Granit vermutet bzw. subanstehend / Granito di Bressanone presunto o subaffiorante
- Fluvioglaziale Ablagerungen / Depositi fluvioglaciali
  - Grobkiese / Ghiaie grossolane
  - Glaziale und Fluvioglaziale Ablagerungen undifferenziert / Depositi glaciali e fluvioglaciali indifferenziati
- Glaziale Ablagerungen / Depositi glaciali
  - Moränenmaterial undifferenziert / Materiale morenico indifferenziato
- Alluviale Ablagerungen / Depositi alluvionali
  - Postglaziale fluviatile Ablagerungen / Depositi fluviali postglaciali
  - Hangschuttkegel / Cono detritico
  - Hangschutt mit ungelagertem Moränenmaterial / Detrito di versante con materiale morenico rimaneggiato
  - Blockschutt / Detrito di blocchi
  - Murmaterial / Materiale di debris flow
- Anthropogene Ablagerungen / Forme antropiche
  - Verbauungen allg. / Interventi di sistemazione in gen.
  - Planie allg. / Spiano in gen.
  - Halde allg. / Deposito in gen.

Morphologie - Massenbewegung / Morfologia - frane
- Nischenanbruch aus Stürzen / Nicchia di distacco di crollo
  - aktuell / attivo
  - reliktisch / inattivo
- Ufer-, Feilen-, Rinnenanbruch / Degradazione di sponda, calanchiforme, canalone
  - aktuell / attivo
  - reliktisch / inattivo
- Sturz-, Gleit-, Rutsch-, Murbahn / Traiettoria di crollo, scorrimento, scivolamento, debris flow
  - aktuell / attivo
  - reliktisch / inattivo
  - vermutet / presunto
  - Sackungsmasse, Felsverband aufgelöst / Corpo di frana, ammasso roccioso smembrato
- Rutschmasse / Corpo di frana
  - aktuell / attivo
  - reliktisch / inattivo
- Anbruch aus Rutschung / Dissesto per frana
  - aktuell / attivo
  - reliktisch / inattivo
  - Anriss aktuell / Distacco attuale
- Spaltenbildung, Bergzerreißung / Formazione di trincee, movimenti gravitativi profondi (DGPV)
  - reliktisch / inattivo
- Rinne allg. / Canalone in gen.
  - Rinne allg. / Canalone in gen.
- Buckelfläche / Superficie a gobbe
  - Buckelfläche allg. / Superficie a gobbe in gen.
- Geländekante allg. / Orlo di scarpata in gen.
  - Geländekante allg. / Orlo di scarpata in gen.
- Wall, Rücken / Cordone, dorsale
  - angedeutet / blando
  - markant / marcato
  - Hangneigung / Inclinazione del versante
  - Gletscherschliff / Esarazione glaciale, strie

Strukturelle Symbole / Simboli strutturali
- Schieferung / Scistosità
- Klüfte, Störungen (gemessen) / Fratture, faglie (rilevate)
- Abschiebung (gemessen) / Faglia normale (rilevata)
- Auf- und Überschiebung / Faglia inversa, sovrascorrimento
- Lateralverschiebung / Faglia trascorrente
- Kataklasit / Cataclasite
- Lithologischer Kontakt aufgeschlossen / Contatto litologico affiorante
- Lithologischer Kontakt vermutet / Contatto litologico presunto
- Störung vermutet / Faglia presunta
- Störung nachgewiesen / Faglia certa

Allgemeine Hydrologie / Idrologia generale
- Quellaustritt ungefasst / Sorgente non captata
- Quellaustritt prov. gefasst / Sorgente captata provv.
- Quellaustritt gefasst / Sorgente captata
- Trinkwasserbrunnen / Pozzo per acqua potabile
- Zwischenbehälter / Serbatoio intermedio
- Wasserlauf, Gerinne / Corso d´acqua, canale di scolo
- Versickerung / Infiltrazione
- Vernässungszone / Zona umida
- Moor / Palude
- Stehendes Gewässer / Acqua stagnante

Diverse weitere Zeichen / Simboli vari
- Messstelle Oberflächenwasser / Punto di misurazione aqua superficiale
- Aufschlusspunkt / Stazione affioramento
- Verlauf geologischer Schnitt / Traccia sezione geologica
- Barriera paramassi

Bearbeitungsstand
Stato di elaborazione

Revision Revisione	Änderungen Modifiche	Verantwortlicher Änderung Responsabile modifica	Datum Data
00	Erstversion / Prima Versione	S. Piazzoli	06.08.2015
01	Anmerkungen BBT / Osservazioni BBT	S. Piazzoli	30.11.2015
02			
03			
04			
05			

Mit Beteiligung der Europäischen Union aus dem Haushalt der Transeuropäischen Verkehrsnetze finanziertes Vorhaben
Opera finanziata con la partecipazione dell' Unione Europea attraverso il bilancio delle reti di transporto transeuropee

Ausbau Eisenbahnachse München-Verona

BRENNER BASISTUNNEL

Ausführungsprojekt

Potenziamento asse ferroviario Monaco - Verona

GALLERIA DI BASE DEL BRENNERO

Progetto esecutivo

Sub-Baulos Hauptbauwerke Eisackunterquerung
Sublotto di costruzione Opere Principali Sottoattraversamento Isarco

Fachbereich	Settore
08 - Verlegung Bestandsstrecke	08 - Spostamento linea storica
Thema: Streckenplanung und Bauwerksplanung	Tema: Progettazione del tracciato e dell'opera
Dokumentenart: Lageplan	Tipo documento: Planimetria
Titel: Geologische, geomorphologische und geostrukturelle Karte, Verlegung Bestandsstrecke	Titolo: Carta geologica, geomorfologica e geostrutturale Spostamento linea storica

Auftraggeber (Unternehmen) / Impresa esecutrice: ISARCO
Beauftragte / Mandataria: salini impregilo
Auftraggeber / Mandante: STRABAG
Auftragnehmer (Bereichsleiter) / Direttore Settore: COLLINI
Bearbeitung des Dokuments / Elaborazione del documento: rpa — Datum / Data: 30.11.2015
Bearbeitet / Elaborato: SYNAXON AG — Datum / Data: 30.11.2015
Geprüft / Verificato: D. Bonadies — Datum / Datum: 30.11.2015
Freigegeben / Autorizzato: N. Meistro — Datum / Data: 30.11.2015
Genehmigt BBT / Visto BBT_RUP: A. Lombardi
Auftragnehmer (Bereichsleiter) / Direttore Settore: rpa — Redaktion / Redazione: A N° A829 — DIPLOM-INGENIEUR DINO BONADIES — Datum / Data: 30.11.2015
Projektleiter / Direttore Commessa: rpa — Redaktion / Redazione: A N° A829 — DIPLOM-INGENIEUR DINO BONADIES — Datum / Data: 30.11.2015
GALLERIA DI BASE DEL BRENNERO - BRENNER BASISTUNNEL BBT SE
Massstab / Scala: 1 : 1.000

Progetto-kilometer / Chilometro progetto	von / da / bis / a / bei / al	Basis-kilometer / Chilometro opera	von / da / bis / a / bei / al	Status Dokument / Stato documento

Stadt Stato	Los Lotto	Einheit Unità	Nummer Numero	Fachbereich Settore	Thema Tema	ID Nummer Num. ID	Vertrag Contratto	Nummer Numero	Dok.art Tipo dok.	Rev. Rev.
02	H71	AF	002	08	01	021.01	B0115	00374	1A7	01

1.0 m²