


QUERSCHNITT EISACKQUERUNG / SUBLOTTO OPERE PRINCIPALI  
 SOTTOATTRAVERSAMENTO ISARCO - OPERE OGGETTO D'APPALTO

- Legenda / Legende:
- Barriera paramassi / Barriera paramassi
  - Campagna d'indagine 2004/2006 / Campagna d'indagine 2004/2006:
    - Sondaggio / Bohrung
    - Sondaggio con rivestimento effettivo / Ausgebaute Bohrung Bestand
    - Sondaggio inclinato / Schrägbohrung
    - Sismica a riflessione / Sismica a riflessione
    - Sismica a rifrazione / Sismica a rifrazione
  - Campagna d'indagine 2009 / Campagna d'indagine 2009:
    - Sondaggio / Bohrung
    - Sondaggio con rivestimento effettivo / Ausgebaute Bohrung Bestand
  - Indagini integrative 2015 / Indagini integrative 2015:
    - Sondaggio (Pz, con piezometro; IN, con inclinometro) / Sondaggio (Pz, con piezometro; IN, con inclinometro)
    - Sondaggio con rivestimento effettivo / Ausgebaute Bohrung Bestand
    - Sondaggio inclinato / Schrägbohrung
    - Sismica a rifrazione / Sismica a rifrazione
    - SR1
    - Stendimento strutturale / Stendimento strutturale

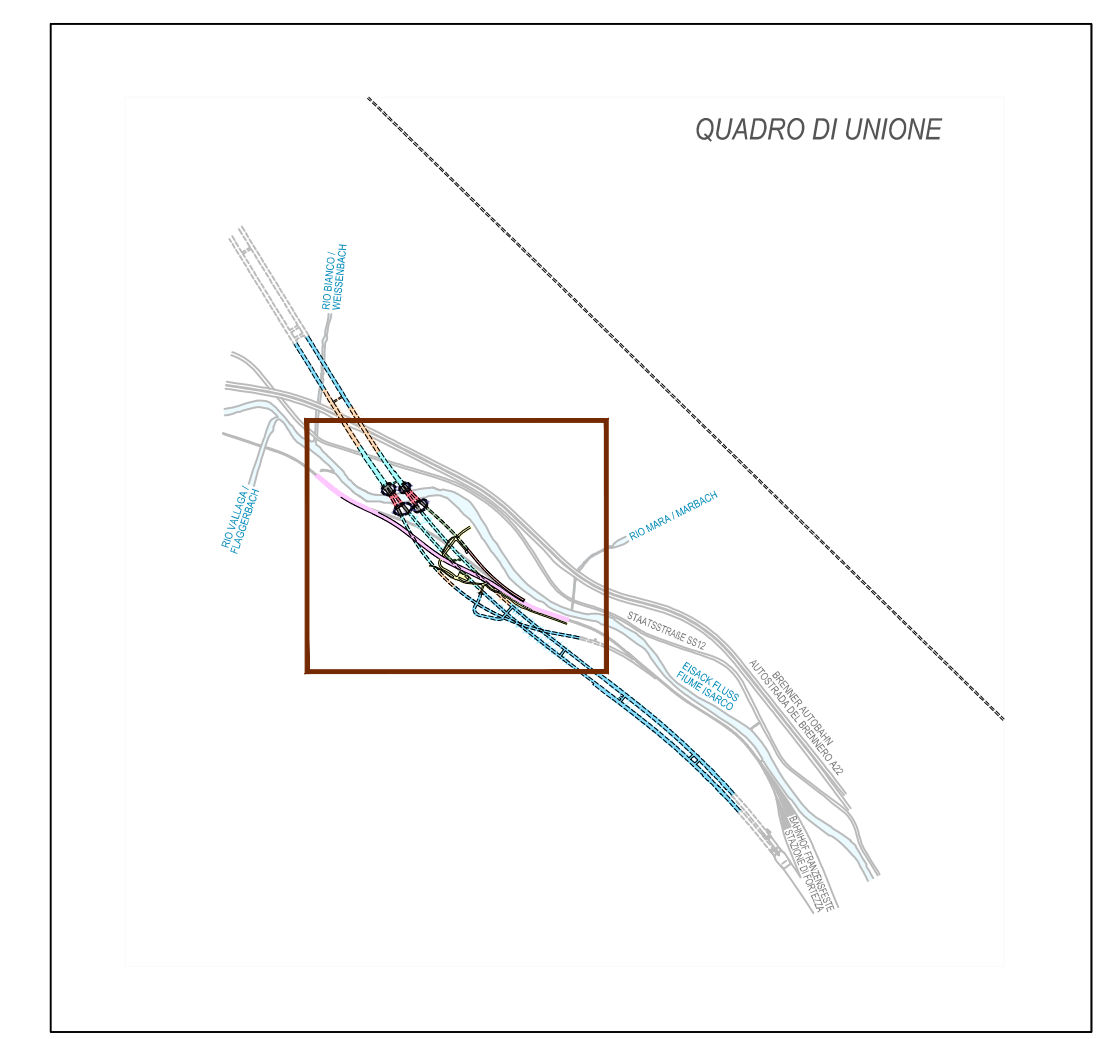

**Bearbeitungsstand / Stato di elaborazione**

Revisione / Revision	Estensione / Prima Versione	Modifiche / Modifiche	Responsabile modifica / Responsabile modifica	Data / Data
00			S. Piazzoli	30.11.2015
01				
02				
03				
04				
05				

**Ausbau Eisenbahnstrecke München-Verona**  
**BRENNER BASISTUNNEL**  
 Ausbauprojekt

Potenziamento asse ferroviario Monaco - Verona  
**GALLERIA DI BASE DEL BRENNERO**  
 Progetto esecutivo

---

**Sub-Baulos Hauptbauwerke Eisackunterquerung**  
 Sublotto di costruzione Opere Principali Sottotraversamento Isarco

Fachbereich: 08 - Verlegung Bestandsstrecke      Setore: 08 - Spostamento linea storica  
 Thema: Streckenplanung und Bauwerksplanung      Thema: Progettazione del tracciato e dell'opera

Lageplan: Planimetria  
 Titel: Planimetria con ubicazione indagini geognostiche

Autore / Autor	Revisione / Revision	Data / Data	Descrizione / Descrizione
D. Bonades	01	30.11.2015	Geprüft / Verificato
N. Mesato	02	30.11.2015	Freigegeben / Autorizzato
A. Lombard	03		Gesehen BBT / Visto BBT_RUP

Maststab / Scala: 1 : 1.000

Proj. / Proj.	Blatt / Blatt	Rev. / Rev.	Blatt / Blatt	Rev. / Rev.	Blatt / Blatt	Rev. / Rev.	Blatt / Blatt	Rev. / Rev.		
02	H71	AF	002	08	01	021.02	B0115	04090	1A7	00