



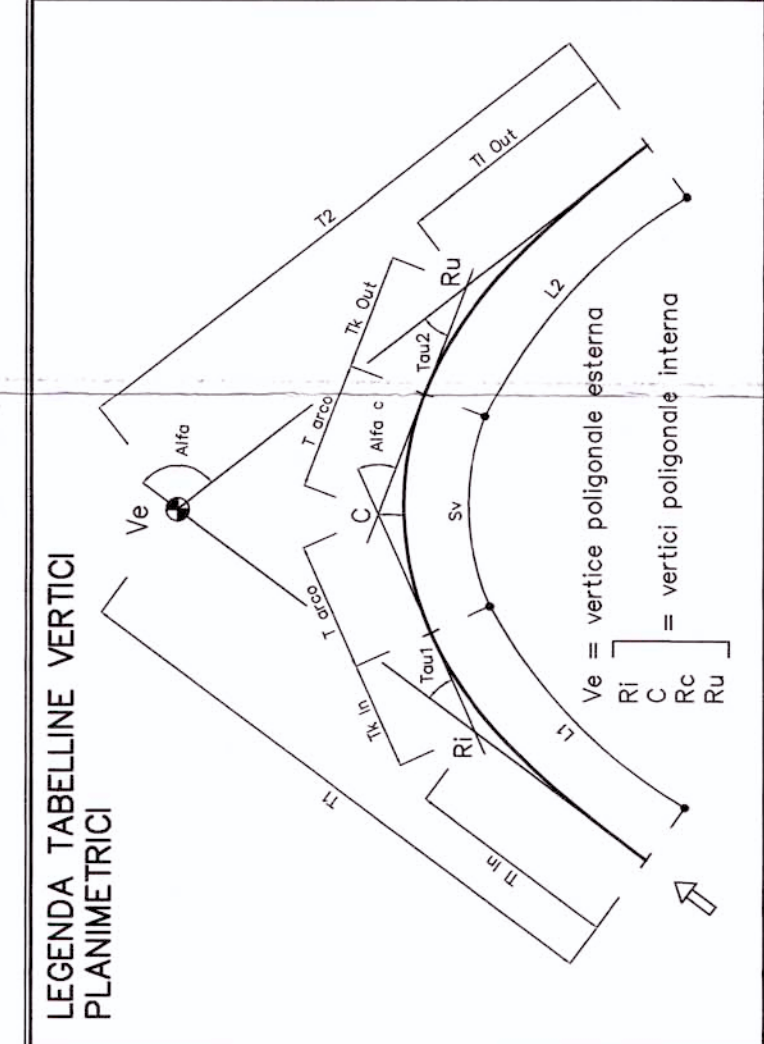

PLANIMETRIA 2/2 scala 1:2000

PLANIMETRIA DI TRACCIAMENTO 2/2 scala 1:2000

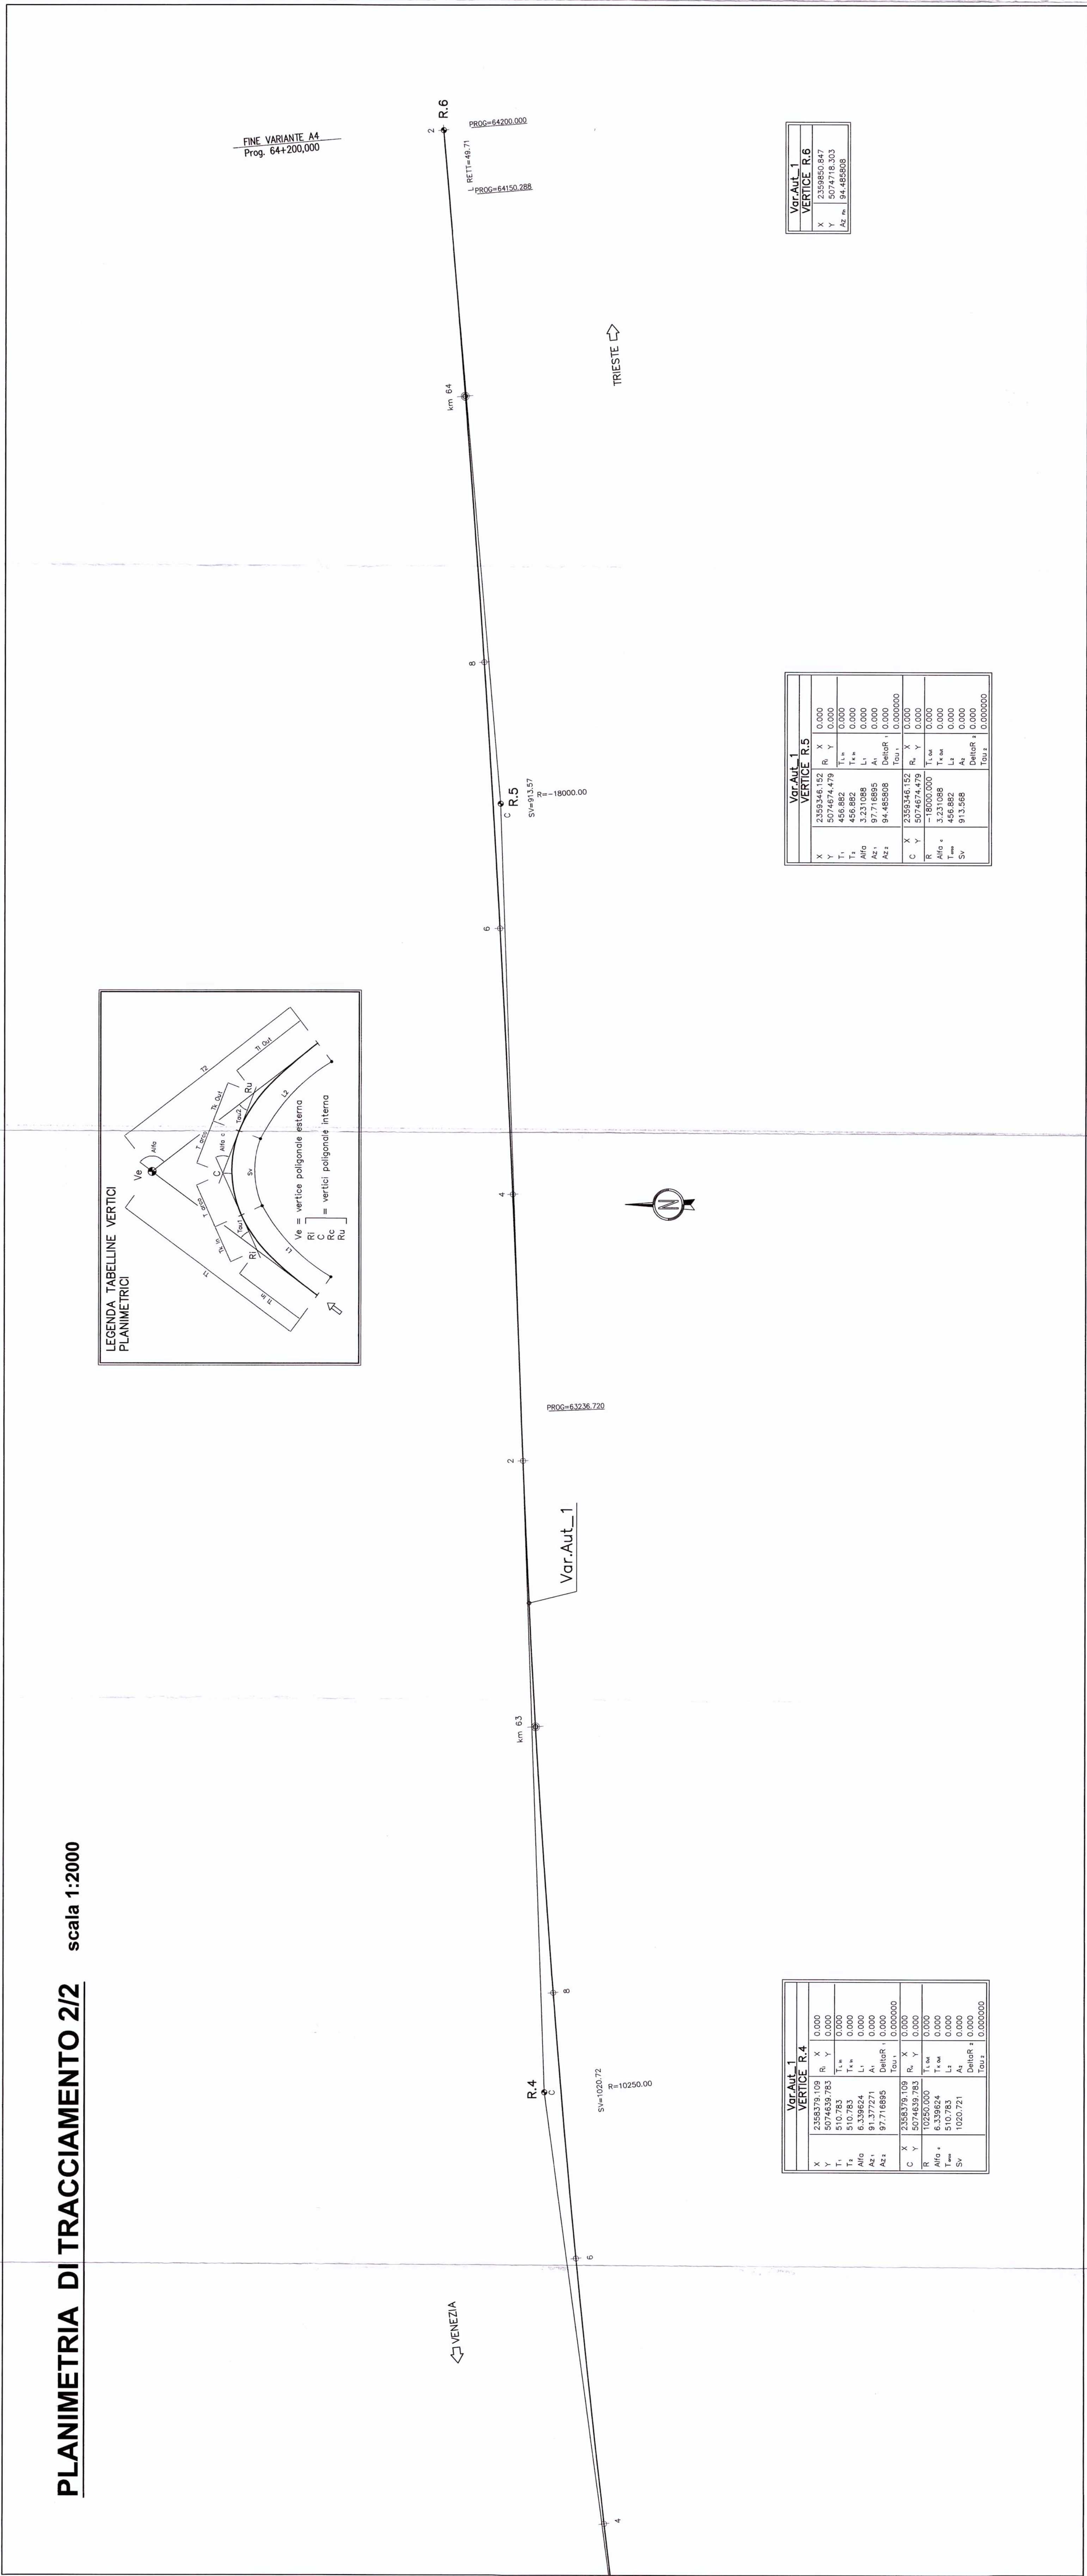

Var-Aut_1		VERTICE R.4	

Var-Aut_1		VERTICE R.5	

Var-Aut_1		VERTICE R.6	

COMITENTE: **RFI** **GRUPPO FERROVIE DELLO STATO**

PROGETTAZIONE: **ITALFERRA** **GRUPPO FERROVIE DELLO STATO**

U.O.: PROGETTAZIONE LINEE, NODI E ARMAMENTO

PROGETTO PRELIMINARE

NUOVA LINEA AV/AC VENEZIA - TRIESTE
 TRATTA PORTOGRUARO - RONCHI DEI LEGGIONARI
 Viabilità Inferiorita (N03) - Variante autostrada A4 da km 61+040 al km 64+863
 Planimetria
 Tav. 2/2

COMMESSA LOTTO FASE ENTE TIPO DOC. OPERADISCIPLINA PROG. REV.

L346 00 R 13 P6 IF0005 002 A

Revis. Descrizione Redatto Data Verificato Data Approvato Data Autocritico Data

A Emissione esecutiva

SCALA: 1:2000

FILE: L346001_3P6IF0005002A.DWG n. Emissione: 57