

PROFILO LONGITUDINALE 1/2 scala 1:2000/1:200

LIVELLETTA dis. = 15.81
 PROG. LIVELLETTA = -10.000/0.00


Q.R. = 5.00 M
Q.R. = 5.00 M
Q.R. = 5.00 M
Q.R. = 5.00 M
Q.R. = 5.00 M



PROFILO LONGITUDINALE 2/2 scala 1:2000/1:200

LIVELLETTA dis. = 15.81
 PROG. LIVELLETTA = -10.000/0.00

Q.R. = 5.00 M
Q.R. = 5.00 M
Q.R. = 5.00 M
Q.R. = 5.00 M
Q.R. = 5.00 M

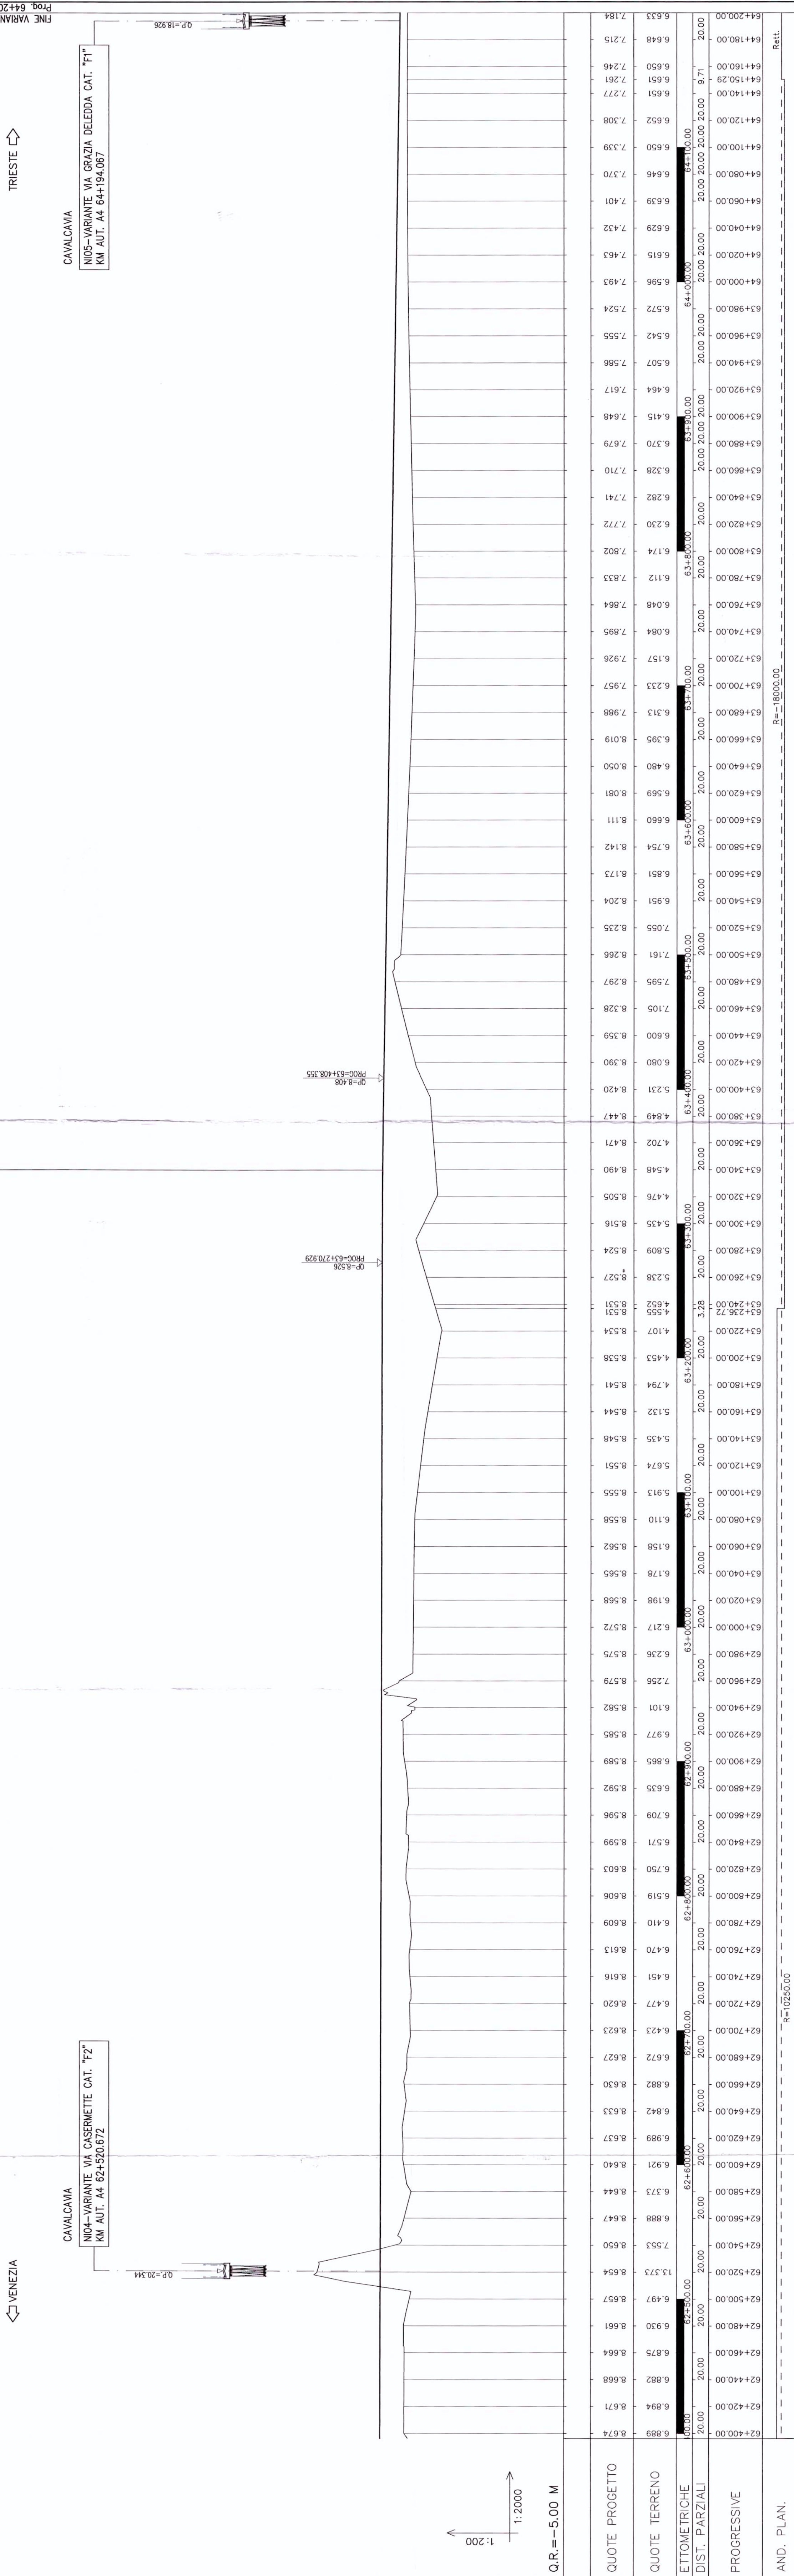



IRFI
GRUPPO FERROVIE DELLO STATO



ITALFERR
GRUPPO FERROVIE DELLO STATO

U.O.: PROGETTAZIONE LINEE, NODI E ARMAMENTO

PROGETTO PRELIMINARE

NUOVA LINEA AVIAC VENEZIA - TRIESTE
TRATTA PORTOGUARO - RONCHI DEI LEGIONARI
 Variante Interferita (N103) - Variante autostrada A4 da km 61+040 al km 64+863 -
 Profilo

SCALA: 1:2000/200

COMMESSA	LOTTO	FASE	ENTE	TIPO DOC.	OPERADISCIPLINA	PROGR.	REV.
L346	00	R	13	F6	IF0005	001	A

Rev.	Descrizione	is. data	Verificato	Data	Approvato	Data	Autorizzato Data
A	Emisione esecutiva	14/01/2010	[Signature]	14/01/2010	[Signature]	14/01/2010	14/01/2010


 Questo progetto è cofinanziato dalla Comunità Europea