


SCHEMATICO



Bearbeitungsstand				
Stato di elaborazione				
Revisione	Modifiche	Responsabile modifica	Data	
00	Estensione / Prima Versione	M. Rossetti	06.08.2015	
01	Annotazioni BBT / Osservazioni BBT	M. Rossetti	30.11.2015	
02	Annotazioni BBT vom 15.12.2015 / Osservazioni BBT del 15.12.2015	M. Rossetti	14.01.2016	
03				
04				
05				

FASE / PHASE 2

ATTIVAZIONE BINARIO PARI
 - Completamento del binario pari e dispari del tracciato in variante esternamente alla piattaforma dell'attuale tracciato della linea storica;
 - Lato Fortezza, taglio del binario pari esistente e successivo spostamento in sede definitiva del binario di corsa pari lato monte con allaccio al nuovo binario precedentemente costruito e bloccaggio degli aghi mediante fermascambio dei deviatori di cantiere;
 - Lato Brennero, taglio del binario pari esistente e successivo spostamento in sede definitiva del binario di corsa pari lato monte con allaccio al nuovo binario costruito in prima fase;
 - Dismissione del binario pari e demolizione della comunicazione di cantiere in sede provvisoria tra il binario esistente pari ed il binario dispari del tracciato in variante;

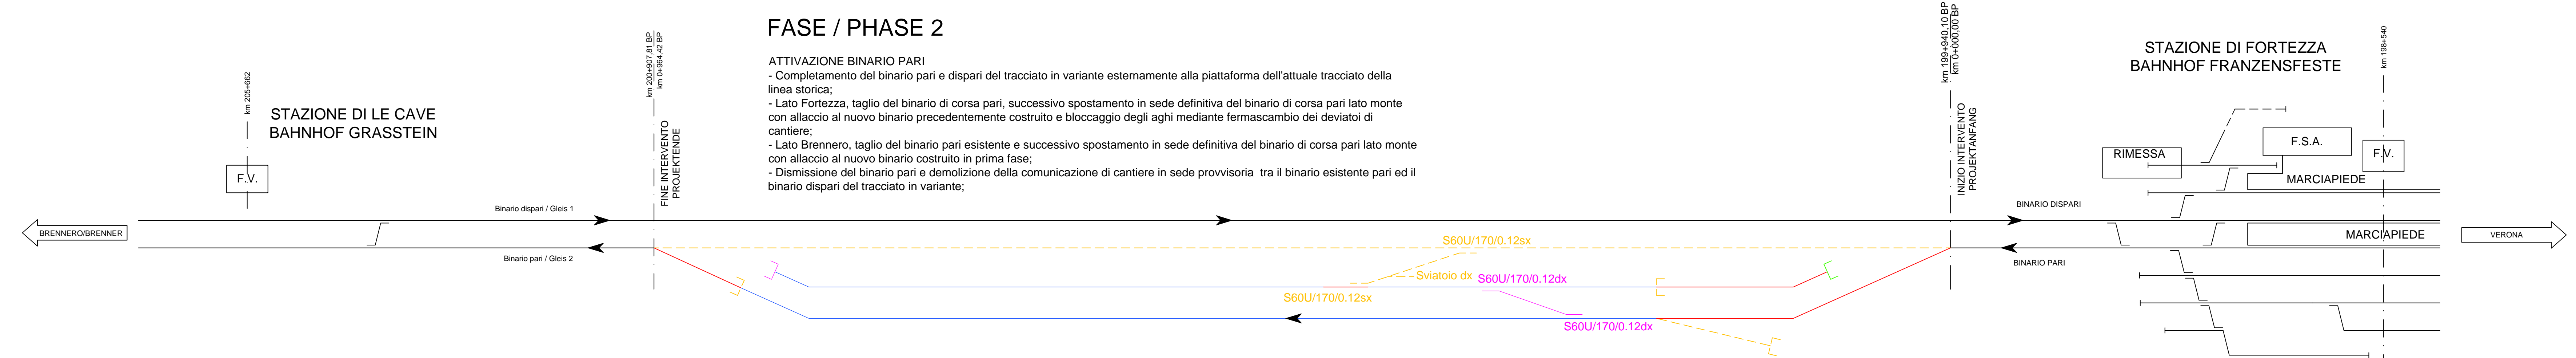

Ausbau Eisenbahnstrecke München-Verona
BRENNER BASISTUNNEL
 Ausführungsprojekt

Potenziamento asse ferroviario Monaco - Verona
GALLERIA DI BASE DEL BRENNERO
 Progetto esecutivo

Sub-Bauleitungen Hauptbauwerke Eisackunterquerung
 Sublotto di costruzione Opere Principali Sottotraversamento Isarco

Fachbereich:	Sette
Thema:	08 - Spostamento linea storica
Bauphasen:	Fasi costruttive
Dokumententyp:	Schema
Schemen:	Schema
Titel:	Schema fasi funzionali des Betriebes - Fase 2

 Auftraggeber: Auftragnehmer: Entwurfer:	Bearbeitung des Dokuments / Datum / 14.01.2016 M. Rossetti	Geprüft / Verifiziert: 14.01.2016 D. Bonades
Projekt: von / da bis / a Charakter: der / der der / der	Entwurf: von / da bis / a Charakter: der / der der / der	Status: Dokument / Status: Datum: 14.01.2016 M. Rossetti

02 H71 AF 002 08 03 003.00 B0115 00678 9A7 02