


SCHEMATICO

LEGENDA	
BINARIO ESISTENTE	—
FASE 3 LAVORI DEFINITIVI	—
FASE 3 LAVORI PROVVISORI	—
FASE 3 DEMOLIZIONI	—
BINARIO DEFINITIVO COSTRUITO FASI PRECEDENTI	—
BINARIO PROV. COSTRUITO FASI PRECEDENTI	—

Bearbeitungsstand Stato di elaborazione			
Revision	Änderungen Modifiche	Verantwortlicher Änderung Responsabile modifica	Datum Data
00	Entscheidung / Prima Versione	M. Rossetti	06.08.2015
01	Anmerkungen BBT vom 15.12.2015 / Osservazioni BBT del 15.12.2015	M. Rossetti	14.01.2016
02			
03			
04			
05			

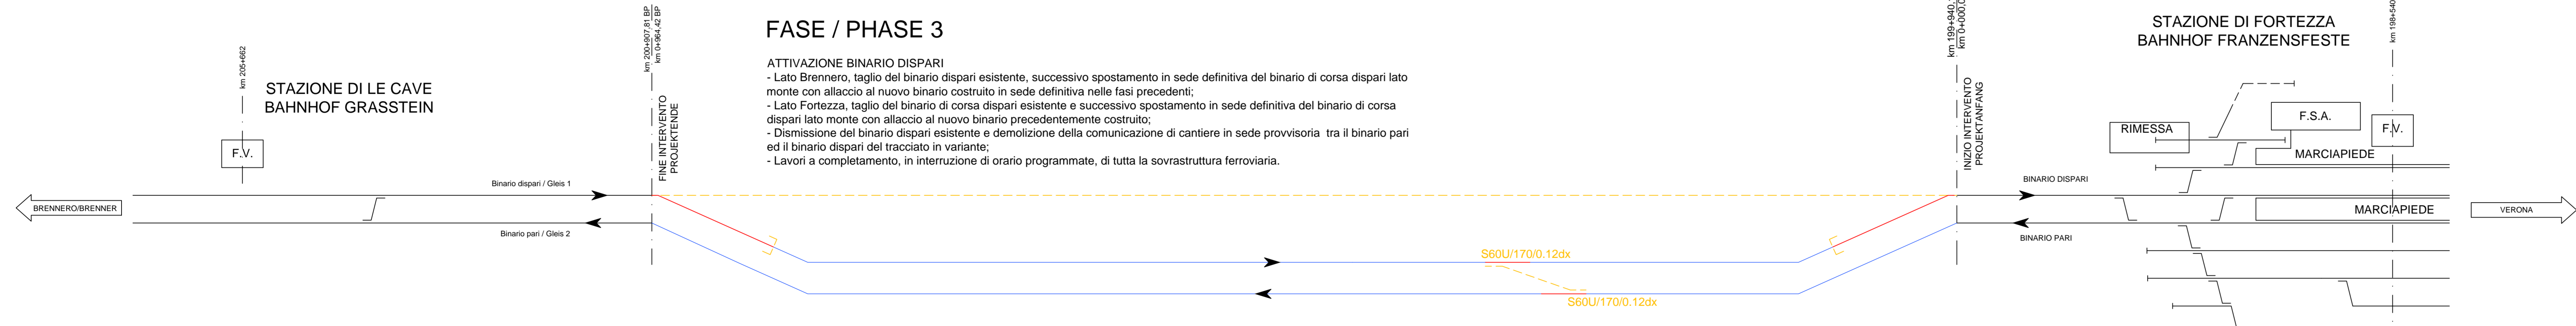

FASE / PHASE 3
ATTIVAZIONE BINARIO DISPARI
 - Lato Brennero, taglio del binario dispari esistente, successivo spostamento in sede definitiva del binario di corsa dispari lato monte con allaccio al nuovo binario costruito in sede definitiva nelle fasi precedenti;
 - Lato Fortezza, taglio del binario di corsa dispari esistente e successivo spostamento in sede definitiva del binario di corsa dispari lato monte con allaccio al nuovo binario precedentemente costruito;
 - Dismissione del binario dispari esistente e demolizione della comunicazione di cantiere in sede provvisoria tra il binario pari ed il binario dispari del tracciato in variante;
 - Lavori a completamento, in interruzione di orario programmate, di tutta la sovrastruttura ferroviaria.

Ausbau Eisenbahnstrecke München-Verona
BRENNER BASISTUNNEL
 Ausführungsprojekt

Potenziamento asse ferroviario Monaco - Verona
GALLERIA DI BASE DEL BRENNERO
 Progetto esecutivo

Sub-Baules Hauptbauwerke Eisackunterquerung
Sublotto di costruzione Opere Principali Sottoattraversamento Isarco

Fachbereich: 08 - Verlegung Bestandsstrecke
 Thema: 08 - Spostamento linea storica

Bauphasen: Fasi costruttive
 Dokumentart: Tipo documento
 Schemen: Schema

Titel: Schema Funktionsphasen des Betriebes - Phase 3
 Schema fasi funzionali di esercizio Fase 3

	Bearbeitung des Dokuments / Elaborazione del documento Datum / Data: 14.01.2016 Bearbeiter / Elaborato: M. Rossetti
	Geprüft / Verificato: 14.01.2016 D. Bonades Freigegeben / Autorizzato: 14.01.2016 N. Mezzo
Gezeichnet BBT / Visto BBT_RUP GALLERIA DI BASE DEL BRENNERO - BRENNER BASISTUNNEL BBT	Gezeichnet BBT / Visto BBT_RUP A. Lombardi
Maßstab / Scala: 1:1.000	

Projekt von / da: 02	Bezeichnung / Titolo: H71	Blatt / Foglio: AF	Blatt / Foglio: 002	Blatt / Foglio: 08	Blatt / Foglio: 03	Blatt / Foglio: 004.00	Blatt / Foglio: B0115	Blatt / Foglio: 00679	Blatt / Foglio: 9A7	Blatt / Foglio: 01
----------------------	---------------------------	--------------------	---------------------	--------------------	--------------------	------------------------	-----------------------	-----------------------	---------------------	--------------------