


SCHEMATICO

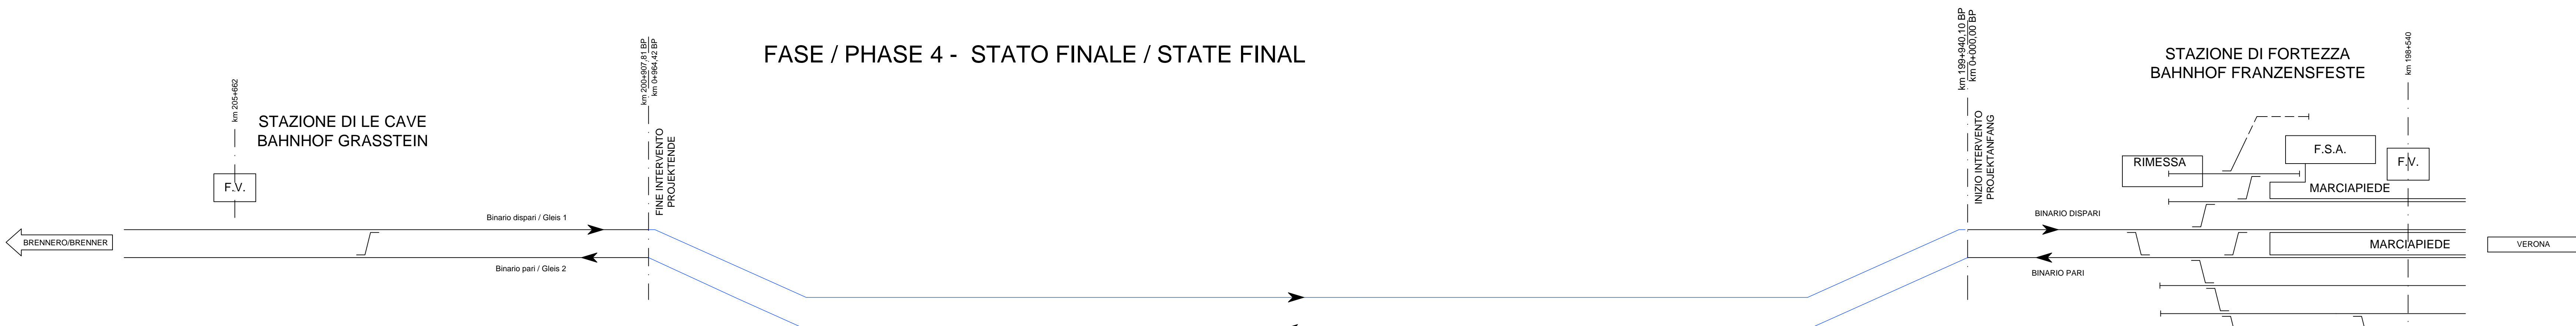

FASE / PHASE 4 - STATO FINALE / STATE FINAL



Bearbeitungsstand
Stato di elaborazione

Revision	Änderungen / Modifiche	Verantwortlicher / Responsabile	Datum / Data
00	Estimazione / Prima Versione	M. Rossetti	06.08.2015
01	Annotazioni BBT vom 15.12.2015 / Osservazioni BBT del 15.12.2015	M. Rossetti	14.01.2016
02			
03			
04			
05			

Mit Beteiligung der Europäischen Union aus dem Haushalt der Transportsachen Verkehrsmittel des Vorhabens
Con la partecipazione dell'Unione Europea attraverso il bilancio delle reti di trasporto trans-europee

Ausbau Eisenbahnachse München-Verona
BRENNER BASISTUNNEL
Ausführungsprojekt

Potenziamento asse ferroviaria Monaco - Verona
GALLERIA DI BASE DEL BRENNERO
Progetto esecutivo

Sub-Baules Hauptbauwerke Eisackunterquerung
Sublotto di costruzione Opere Principali Sottotraversamento Isarco

Fachbereich	Setore	08 - Verlegung Bestandsstrecke
Thema	Tema	08 - Spostamento linea storica
Bauphasen	Fasi costruttive	
Dokumentart	Tipi documento	Schema
Schemen	Schema	
Titel	Titolo	Schema fasi funzionali di esercizio Fase 4

Autoren	Redazione	Elaborazione del documento	14.01.2016
ISARCO	salini	STRABAG	
		COLLIN	
Geprüft / Verificato	14.01.2016	D. Bonades	
Freigegeben / Autorizzato	14.01.2016	N. Maisto	
Gesetz / Visto	BBT_RUP	A. Lombard	
Skala / Scala	1:1.000		

Projekt / progetto	von / da	von / da	Status / Stato
02	H71	AF	002
08	03	005.00	B0115 00680 9A7 01