


**SEZIONE CARATTERISTICA**  
scala 1:200


SEZIONE N° 1  
PROGRESSIVA 62+410

SEZIONE N° 1  
PROGRESSIVA 3+720.00

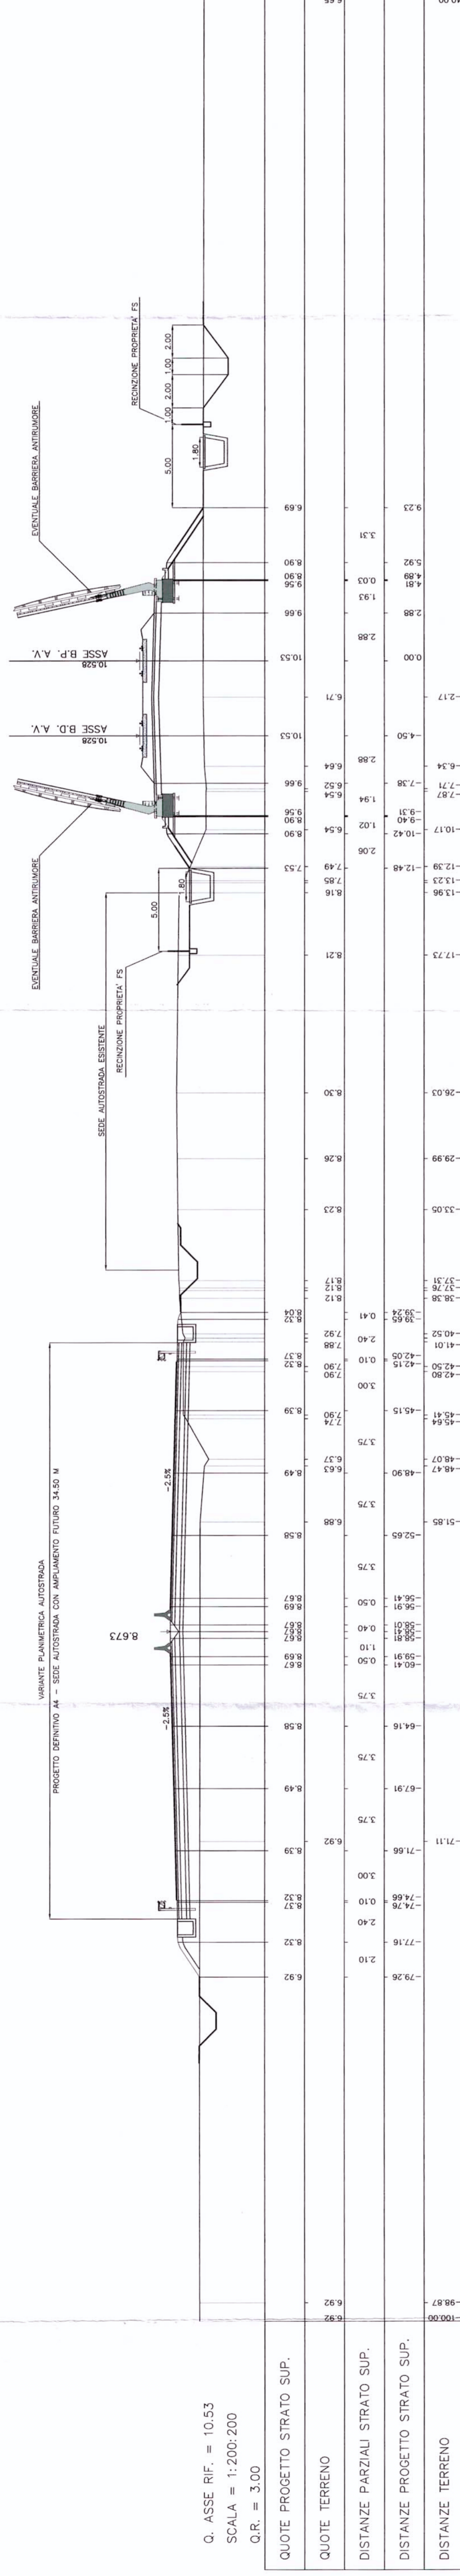


**SEZIONI TIPO AUTOSTRADA A4**  
scala 1:100

SEZIONE TIPO IN RILEVATO IN VARIANTE

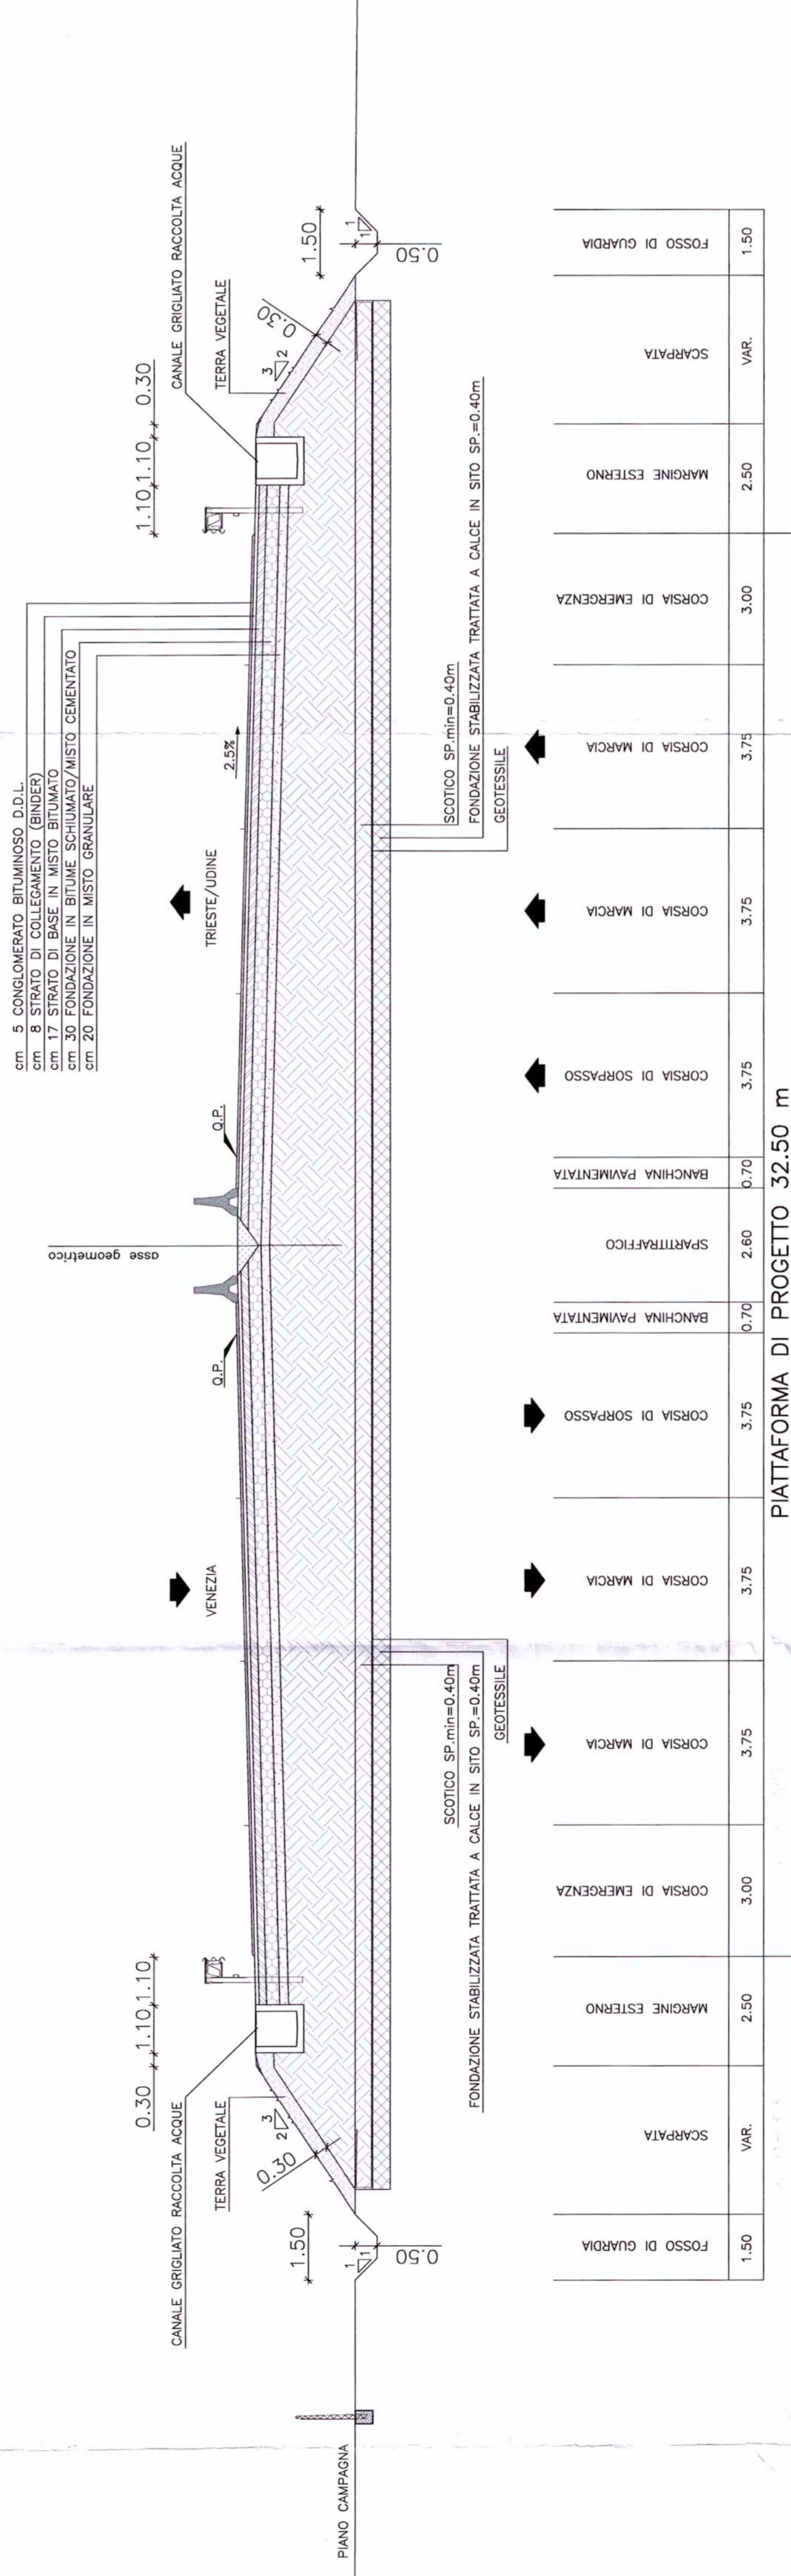

SEZIONE TIPO IN RILEVATO ALLARGAMENTO SIMMETRICO

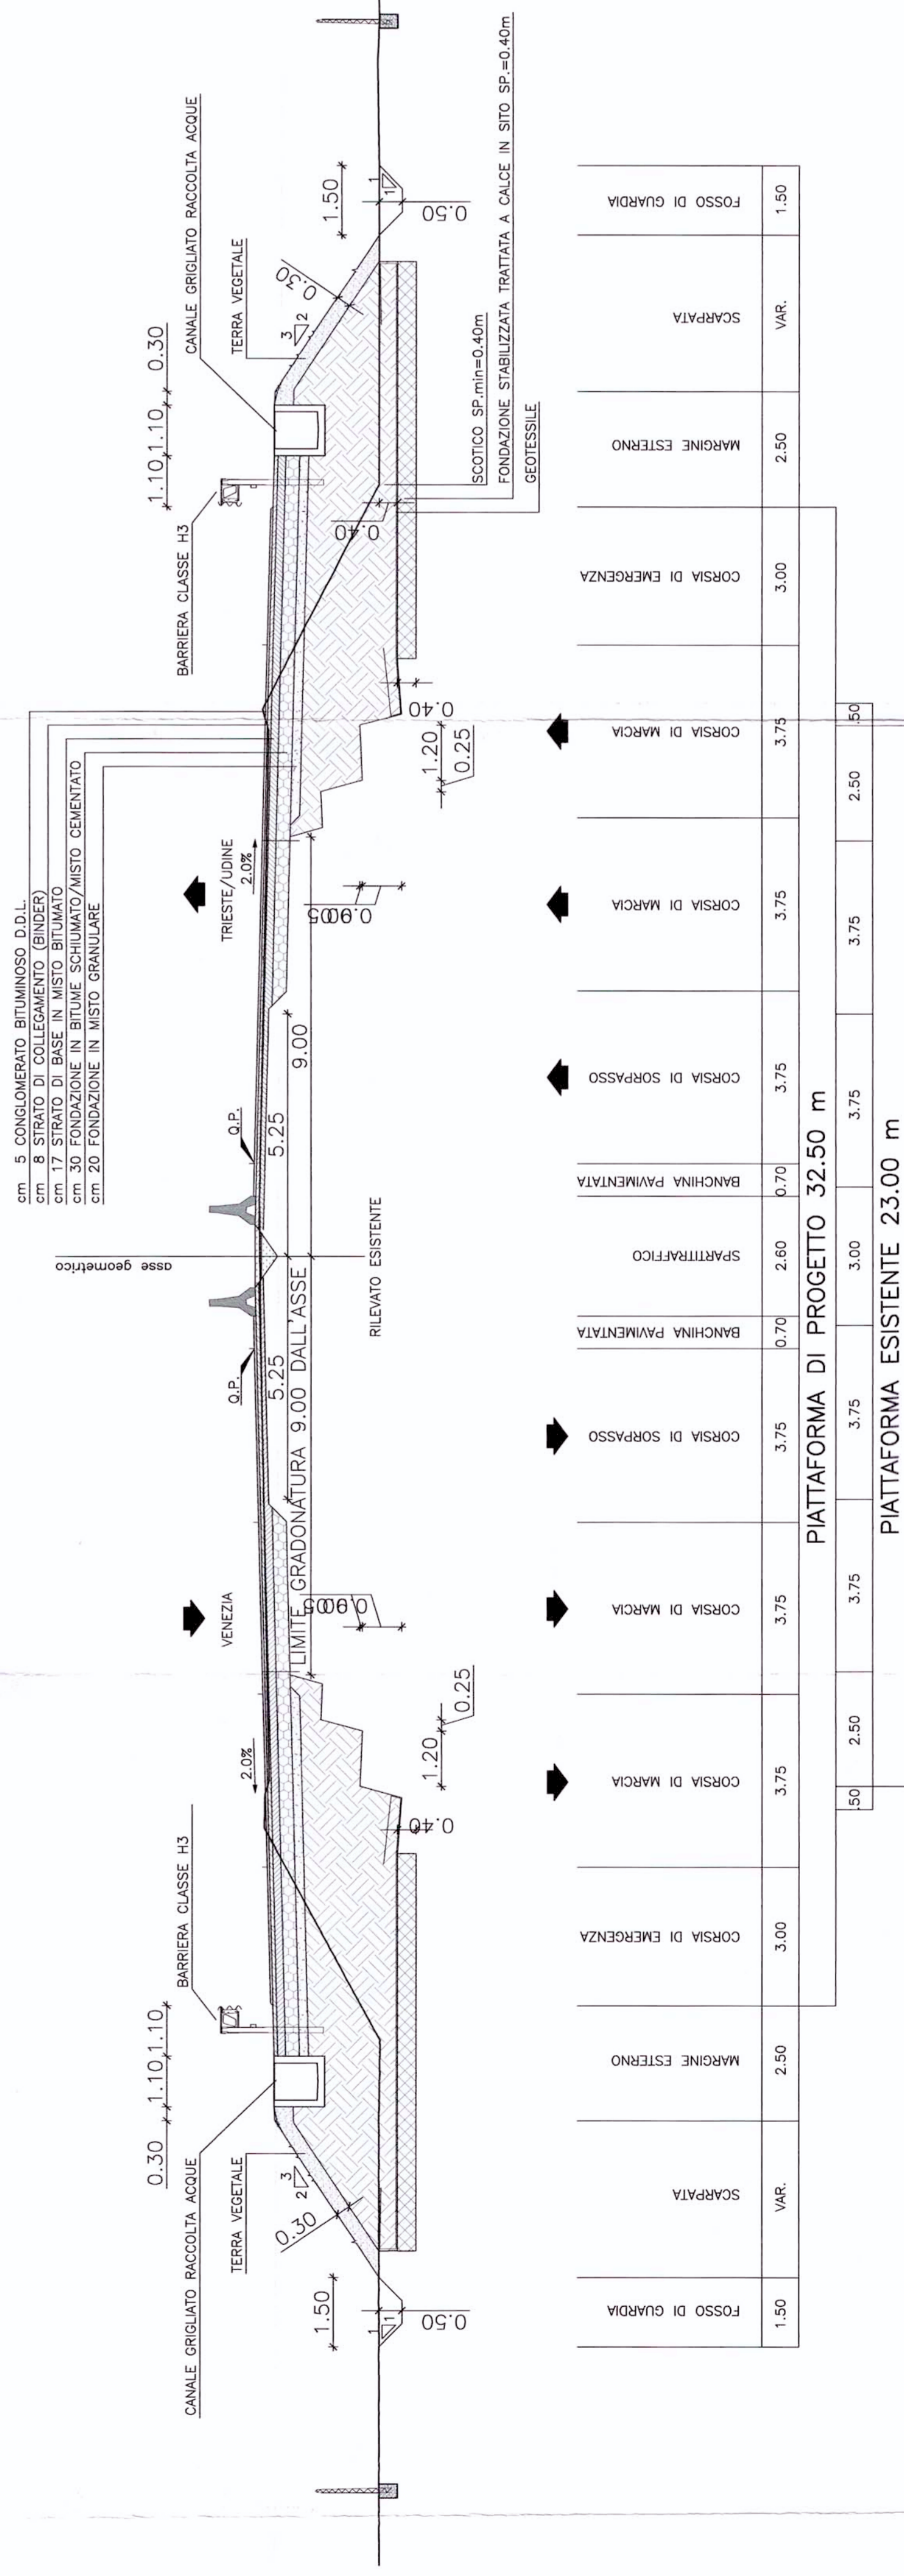

COMMITTENTE:



PROGETTAZIONE:



**U.O. : PROGETTAZIONE LINEE, NODI E ARMAMENTO**

**PROGETTO PRELIMINARE**

NUOVA LINEA AV/AC VENEZIA - TRIESTE  
TRATTA PORTOGUARO - RONCHI DEI LEGIONARI  
Variante Interferita (N03) - Variante autostrada A4 da km 61+040 al km 64+863 -  
Sezioni Tipo e Sezione caratteristica

SCALA: 1:200

COMMESSA	LOTTO	FASE	ENTE	TIPO DOC.	OPERADISCIPLINA	PROGR.	REV.
L346	00	R	13	W9	IF0005	001	A

Revis.	Descrizione	Redatto	Verificato	Data	Approvato	Data	Autologizzato	Data
A	Emisione esecutiva	10/04/2010	10/04/2010	10/04/2010	10/04/2010	10/04/2010	10/04/2010	10/04/2010