

LIVELLETTE NIVELLETEN STATION	DISTANZA/LANGE DIFF. DI QUOTA/HÖHENDIFF. KENNZAHL/NEIGUNG	245.98 0.48 0.00000	63.65 4.88 -0.07000	66.88 4.88 0.07000	376.503 0.00000	42.26 2.21 -0.04000	76.88 2.87 -0.10000	127.45 7.01 0.00000	17.51 1.09 0.00000
-------------------------------------	---	---------------------------	---------------------------	--------------------------	--------------------	---------------------------	---------------------------	---------------------------	--------------------------


STRADA A.1
STRASSE A.1

FORTEZZA
FRANZENSFESTE


SS12

INIZIO INTERVENTO
STRECKENANFANG Km 0+000.00

FINE INTERVENTO
STRECKENENDE Km 0+440.40

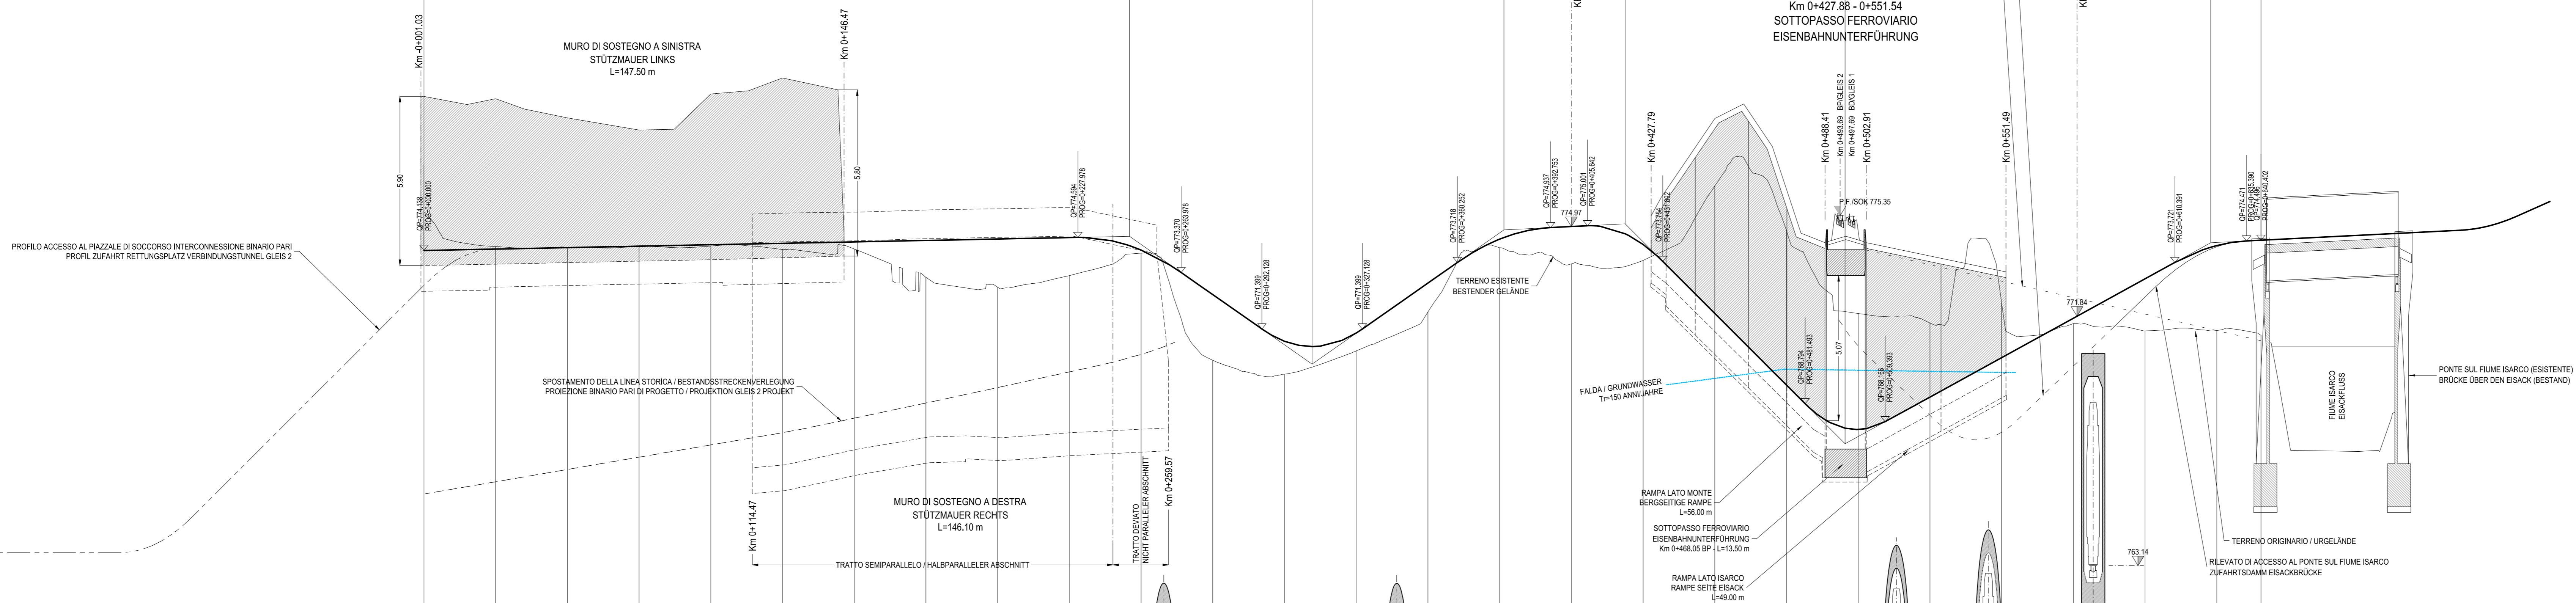

Bearbeitungsstand Stato di elaborazione				
Revision Revisione	Andänderungen Modifiche	Verantwortlicher Responsabile modifica	Datum Data	
00	Entwurf / Prima Versione	M. Rasmelli	06.08.2015	
01	Anmerkungen BBT / Osservazioni BBT	M. Rasmelli	30.11.2015	
02	Anmerkungen BBT vom 15.12.2015 / Osservazioni BBT del 15.12.2015	M. Rasmelli	14.01.2016	
03				
04				
05				

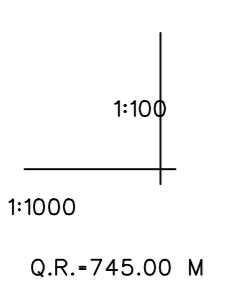

NUMERO SEZIONE SCHEITELNUMMER	1	2	3	4	5	6	7	8	9	10	11	12	13	14	15	16	17	18	19	20	21	22	23	24	25	26	27		

**Ausbau Eisenbahnstrecke München-Verona
BRENNER BASISTUNNEL**
Ausführungsprojekt

Potenziamento asse ferroviario Monaco - Verona
GALLERIA DI BASE DEL BRENNERO
Progetto esecutivo

**Sub-Bauleos Hauptbauwerke Eisackunterquerung
Sublotto di costruzione Opere Principali Sottotraversamento Isarco**

Fachbereich: 08 - Verlegung Bestandsstrecke Settore: 08 - Spostamento linea storica
Thema: Straßen- und Wegenetze Rete viaria e stradale

Dokumentart: Längsprofil Tipo documento: Profilo longitudinale

Titolo: Rettungszentrum Verbindungstunnel Gleis 2 access area di soccorso Intercommiss. Pari

	Bearbeiter / Elaborato: 14.01.2016 Geprüft / Verificato: 14.01.2016 Freigegeben / Autorizzato: 14.01.2016 Gezeichnet / Disegnato: 14.01.2016	Datum / Data: 14.01.2016 D. Bonades M. Merlo A. Lombardi
--	---	---

Massstab / Scala: 1:1.000/100

