



Quadro riepilogativo

FB-EF-1: Linea elettrica A.T. R.F.I.
 FB-EU-4: Linea elettrica B.T. interrata; A.S.M. Bressanone
 FB-EU-6: Linea elettrica B.T. interrata di alimentazione al cantiere; BBT
 FB-EU-7: Linea elettrica B.T. interrata di alimentazione della stazione di sollevamento; BBT
 FB-TW-0: Acquedotto in acciaio DN 150; Comune di Fortezza
 FB-TW-2: Acquedotto in acciaio DN 150 di alimentazione del campo sportivo; Comune di Fortezza
 FB-TW-3: Acquedotto in acciaio DN 200; Ditta Plunger
 FB-SW-1: Fognatura DN 200; Comune di Fortezza
 FB-TF-1: Linea telefonica aerea; Telecom
 FB-GU-1: Linea di fibra ottica interrata

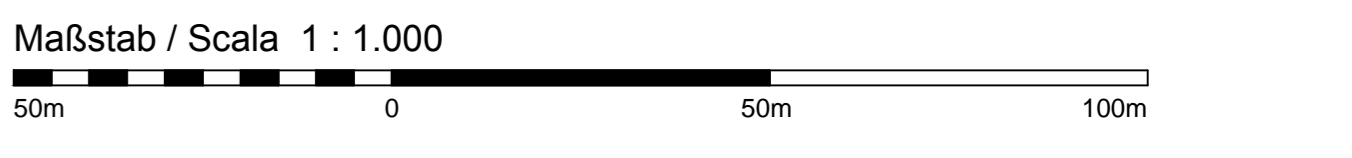

LEGENDA / LEGENDE

- Acquedotto
- Linea elettrica
- Fognatura
- Fibra ottica
- Linea telefonica
- Traliccio A.T.
- FB-ZZ-00 Opera interferente
- FB-ZZ-00 Opera non interferente
- Linea interrata
- Linea aerea

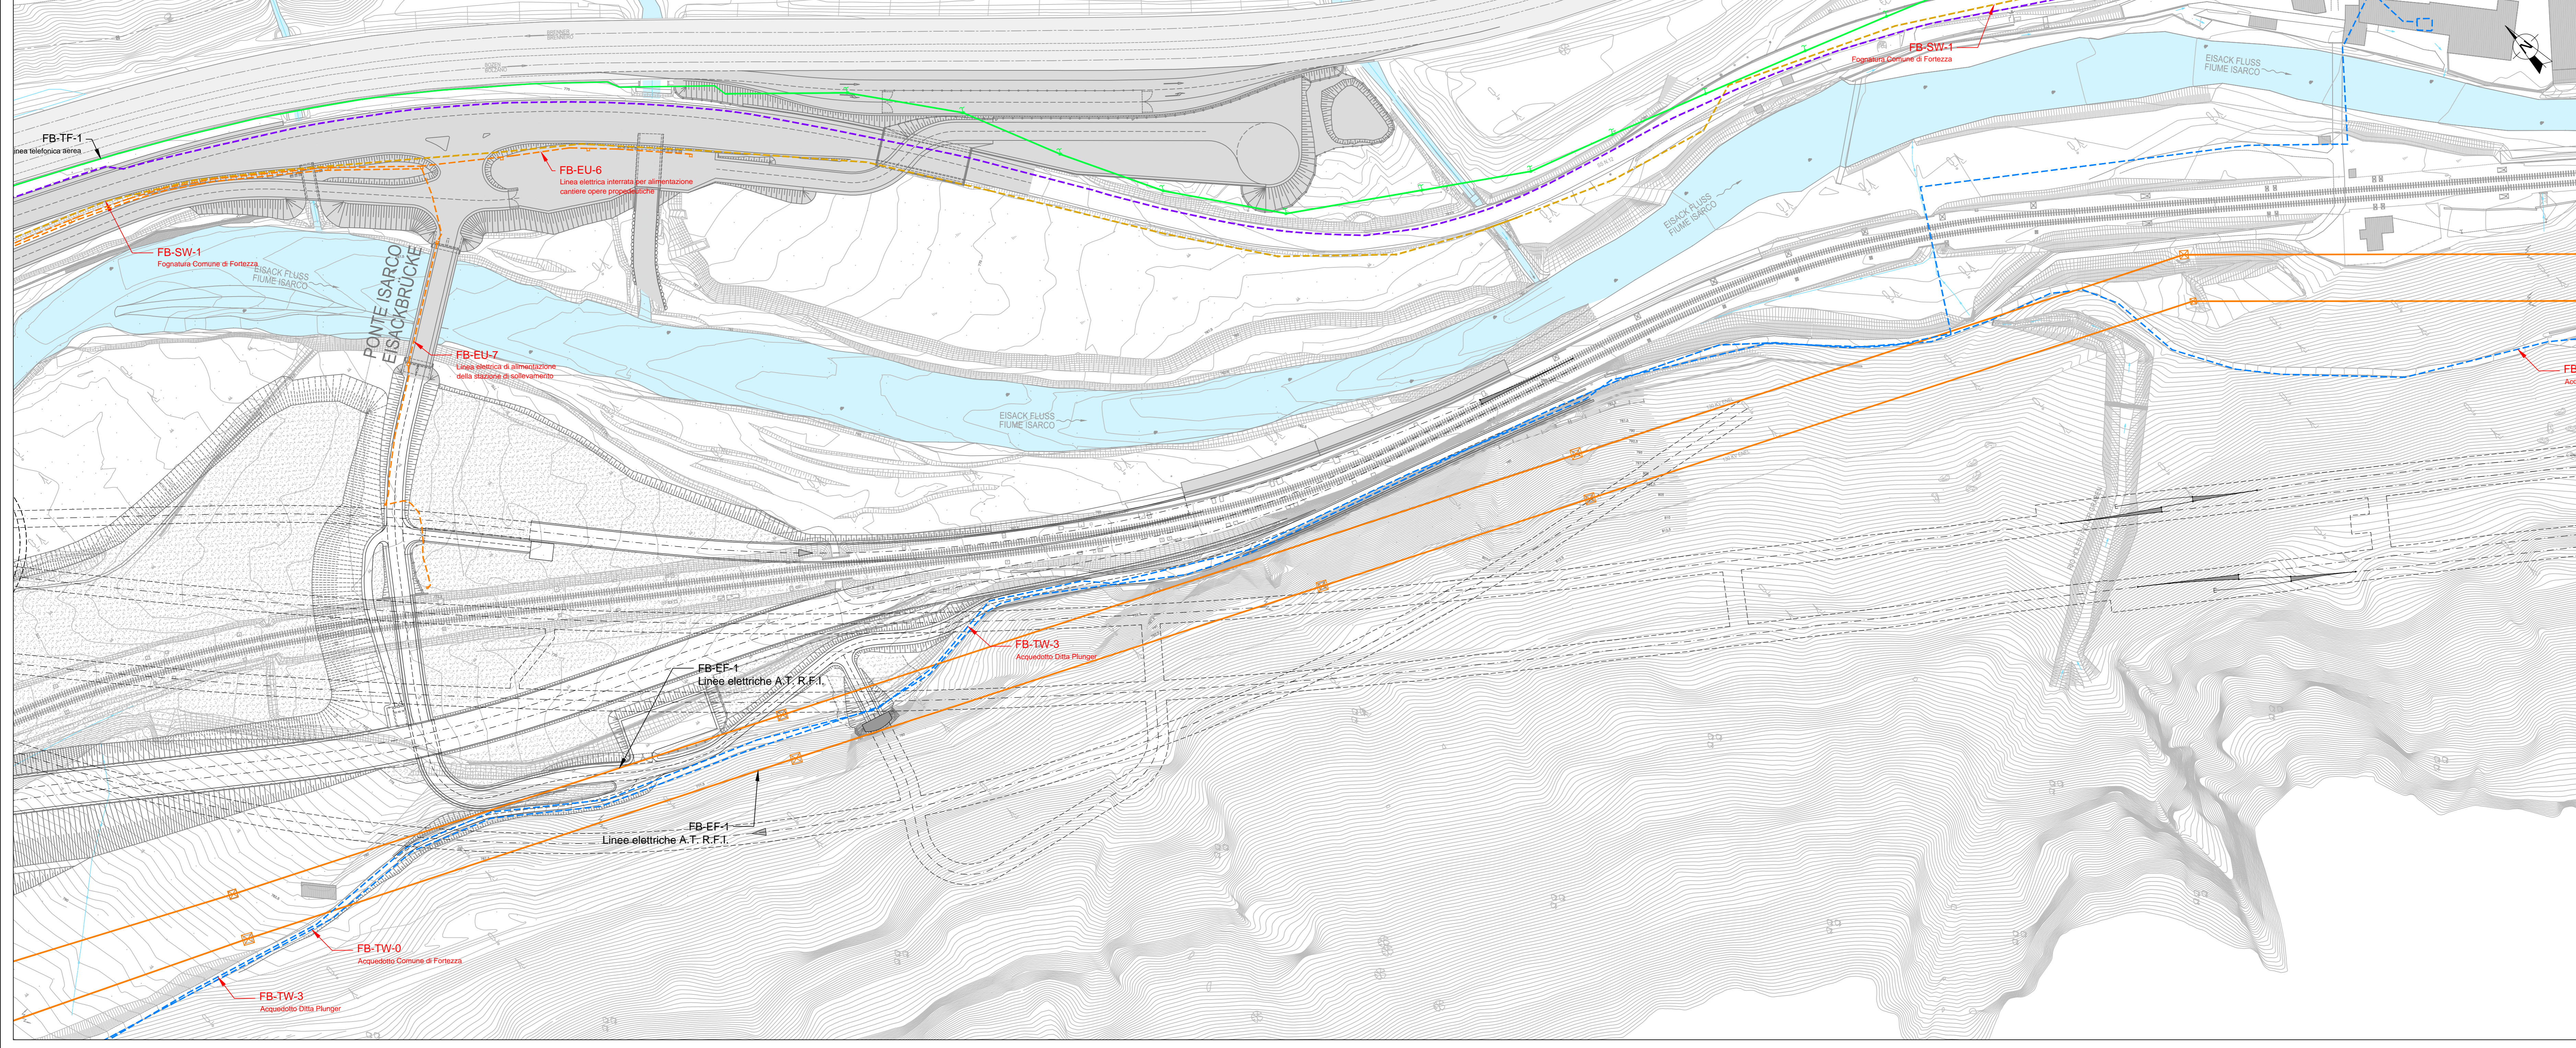

Bearbeitungsstand
Stato di elaborazione

Revision	Revisione	Änderungen / Modifiche	Verantwortlicher Änderung / Responsabile modifica	Datum / Data
00	Entwurf / Prima Versione		M. Cimbelli	06.08.2015
01	Anmerkungen BBT vom / Osservazioni BBT		M. Cimbelli	16.11.2015
02				
03				
04				
05				




Ausbau Eisenbahnstrecke München-Verona
BRENNER BASISTUNNEL
 Ausführungsprojekt

Potenziamento asse ferroviario Monaco - Verona
GALLERIA DI BASE DEL BRENNERO
 Progetto esecutivo

Sub-Bauwerks Hauptbauwerke Eisackunterquerung
Sublotto di costruzione Opere Principali Sottoattraversamento Isarco

Fachbereich: Setore
 09 - Interferenzen, Kriegsrelikte und Beweissicherung 09 - Interferenze, bonifica bellica ed asseverazioni

Thema: Tema

Interferenzen: Interferenze

Dokumententyp: Tipo documento

Lageplan: Planimetria

Titel: Titolo

Übersicht Interferenzen/Überschneidungen: Quadro riepilogativo Interferenze

	Bearbeiter / Elaborato: 16.11.2015 Geprüft / Verificato: 16.11.2015 Freigegeben / Autorizzato: 16.11.2015 Gelesen BBT / Vista BBT, RUP: 16.11.2015	Datum / Data: 16.11.2015 Bearbeiter / Elaborato: M. Cimbelli Geprüft / Verificato: D. Bonadies Freigegeben / Autorizzato: N. Merlo Gelesen BBT / Vista BBT, RUP: A. Lombardi
--	---	--

Projekt / Progetto: v01 / da 54+015 bis / a 56+100	Bau / Costruzione: v01 / da 54+015 bis / a 56+100	Stadium / Stato: 02
Blatt / Foglio: H71	Arbeitsplan / Piano di lavoro: AF	Arbeitsnummer / Numero di lavoro: 002
Arbeitsjahr / Anno di lavoro: 09	Arbeitsnummer / Numero di lavoro: 01	Arbeitsnummer / Numero di lavoro: 002.00
Arbeitsnummer / Numero di lavoro: B0115	Arbeitsnummer / Numero di lavoro: 00461	Arbeitsnummer / Numero di lavoro: 1A7
Arbeitsnummer / Numero di lavoro: 01	Arbeitsnummer / Numero di lavoro: 01	Arbeitsnummer / Numero di lavoro: 01