
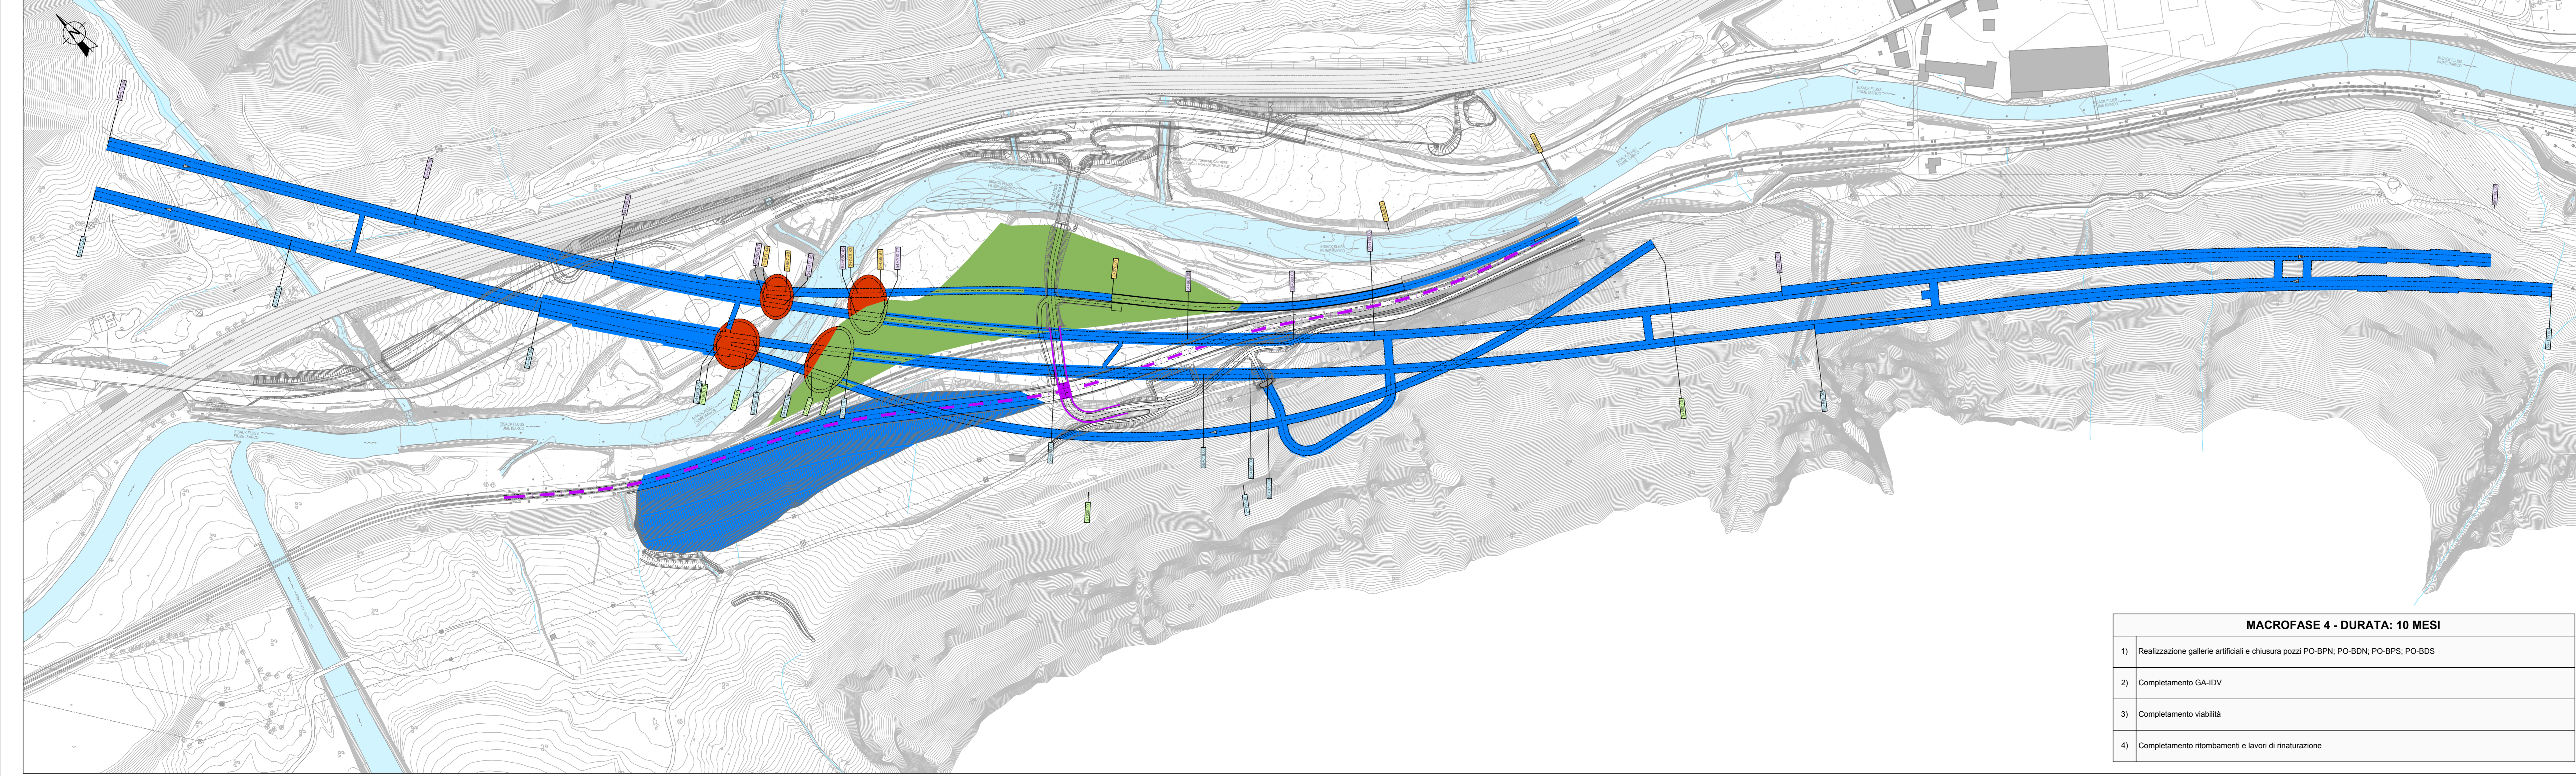


| MACROFASE 3 - DURATA: 21 MESI | |
|-------------------------------|--|
| 1) | Consolidamento da p.c.: GBBPS (da pk 54+800 a pk 54+711,07); GBBDS (da pk 54+700,77 a pk 54+835 e da pk 54+865 a pk 54+968) |
| 2) | Scavo gallerie: GN-BPN (da pk 54+310 a pk 54+042); GN-BDN (da pk 54+410 a pk 54+015); GN-IPS (da pk 1+850 a pk 1+795,86); GN-BPSZ (da pk 55+870 a pk 56+190); GN-BDS2; GN-BPSA; GN-BDSA; GNBYS1; GNBYS4; GNBYS; GNBYS6 |
| 3) | Realizzazione gallerie artificiali: GA-IDV, NA3 |
| 4) | Inizio ritombamenti e lavori di rinaturazione nelle aree già completate |

| LEGENDA / LEGENDE | |
|-------------------|--|
| | Scavo all'aperto o in sotterraneo |
| | Consolidamento con Jet-grouting |
| | Opera completata nelle fasi precedenti |
| | Consolidamento completato nelle fasi precedenti |
| | Spostamento linea storica |
| | Spostamento linea storica completato nelle fasi precedenti |
| | Ritombamenti |
| | Ripristini aree di cantiere - Riconfigurazione morfologica |
| | Direzione di avanzamento scavo |

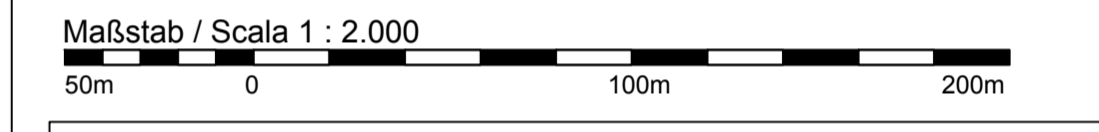

| MACROFASE 4 - DURATA: 10 MESI | |
|-------------------------------|--|
| 1) | Realizzazione gallerie artificiali e chiusura pozzi PO-BPN; PO-BDN; PO-BPS; PO-BDS |
| 2) | Completamento GA-IDV |
| 3) | Completamento viabilità |
| 4) | Completamento ritombamenti e lavori di rinaturazione |

| Bearbeitungsstand Stato di elaborazione | | | |
|--|--|--|---------------|
| Revisione | Aλλαγungen Modifiche | Verantwortlicher Änderung Responsabile modifica | Datum Data |
| 00 | Entwurf / Prima Versione | N. Tondini | 31.07.2015 |
| 01 | Aktualisierung / Aggiornamento | N. Tondini | 06.08.2015 |
| 02 | Anmerkungen BBT / Osservazioni BBT | N. Tondini | 30.11.2015 |
| 03 | Anmerkungen BBT vom 15.12.2015 / Osservazioni BBT del 15.12.2015 | N. Tondini | 14.01.2016 |
| 04 | | | |
| 05 | | | |

Mit Beteiligung der Europäischen Union aus dem Haushalt der Transnationalen Zusammenarbeit Interregionaler Zusammenarbeit Österreich
 Opera Finanziata con la partecipazione dell'Unione Europea attraverso il bilancio operativo di Interregionaler Zusammenarbeit

Ausbau Eisenbahnstrecke München-Verona
BRENNER BASISTUNNEL
 Ausführungsprojekt

Potenziamento asse ferroviario Monaco - Verona
GALLERIA DI BASE DEL BRENNERO
 Progetto esecutivo

Sub-Baulos Hauptbauwerke Eisackunterquerung
Sublotto di costruzione Opere Principali Sottoattraversamento Isarco

| | |
|--|---|
| Fachbereich 10 - Baugestaltung | Settore 10 - Logistica di cantiere |
| Baustelleneinrichtung Dokumententyp | Tema Area di cantiere Planimetria |
| Lageplan | Titolo Macrofasi costruttive 3 e 4 |

| | | |
|--|---|--|
| ISARCO salini STRABAG COLLINI | Elaborazione del Documento / Elaborazione del documento Datum / Data 14.01.2016 | rpa N° ASS29 1110-B0115-ES 14.01.2016 D. Bonades |
| rpa G.Pinggeria 14.01.2016 M. Meistro | Geprüft / Verificato 14.01.2016 D. Bonades | Freigegeben / Autorizzato 14.01.2016 M. Meistro |
| Gezeichnet BBT / Visto BBT_PUP A. Lombardi | Maßstab / Scala 1:2.000 | |

| | | | | | |
|---|---|---------------------------------------|--------------------------|--------------------|---|
| Projekt Kilometer Chislovo gongito | von / da 54+015 bis / a 56+100 | Bau Kilometer Chislovo opere | von / da 04 / a 10 | ID Nomen 013.02 | Status Dokument / Stato documento B0115_00582_1A6_03 |
| Blatt 02 | Los H71 | Entwurf AF | Nummer 002 | Folienzahl 10 | Datum 02.01.2016 |