


Opere realizzate al termine della Macrofase 4 / Am Ende der Makrophase 4 fertiggestellte Bauwerke - Scala / Maßstab 1:2.000

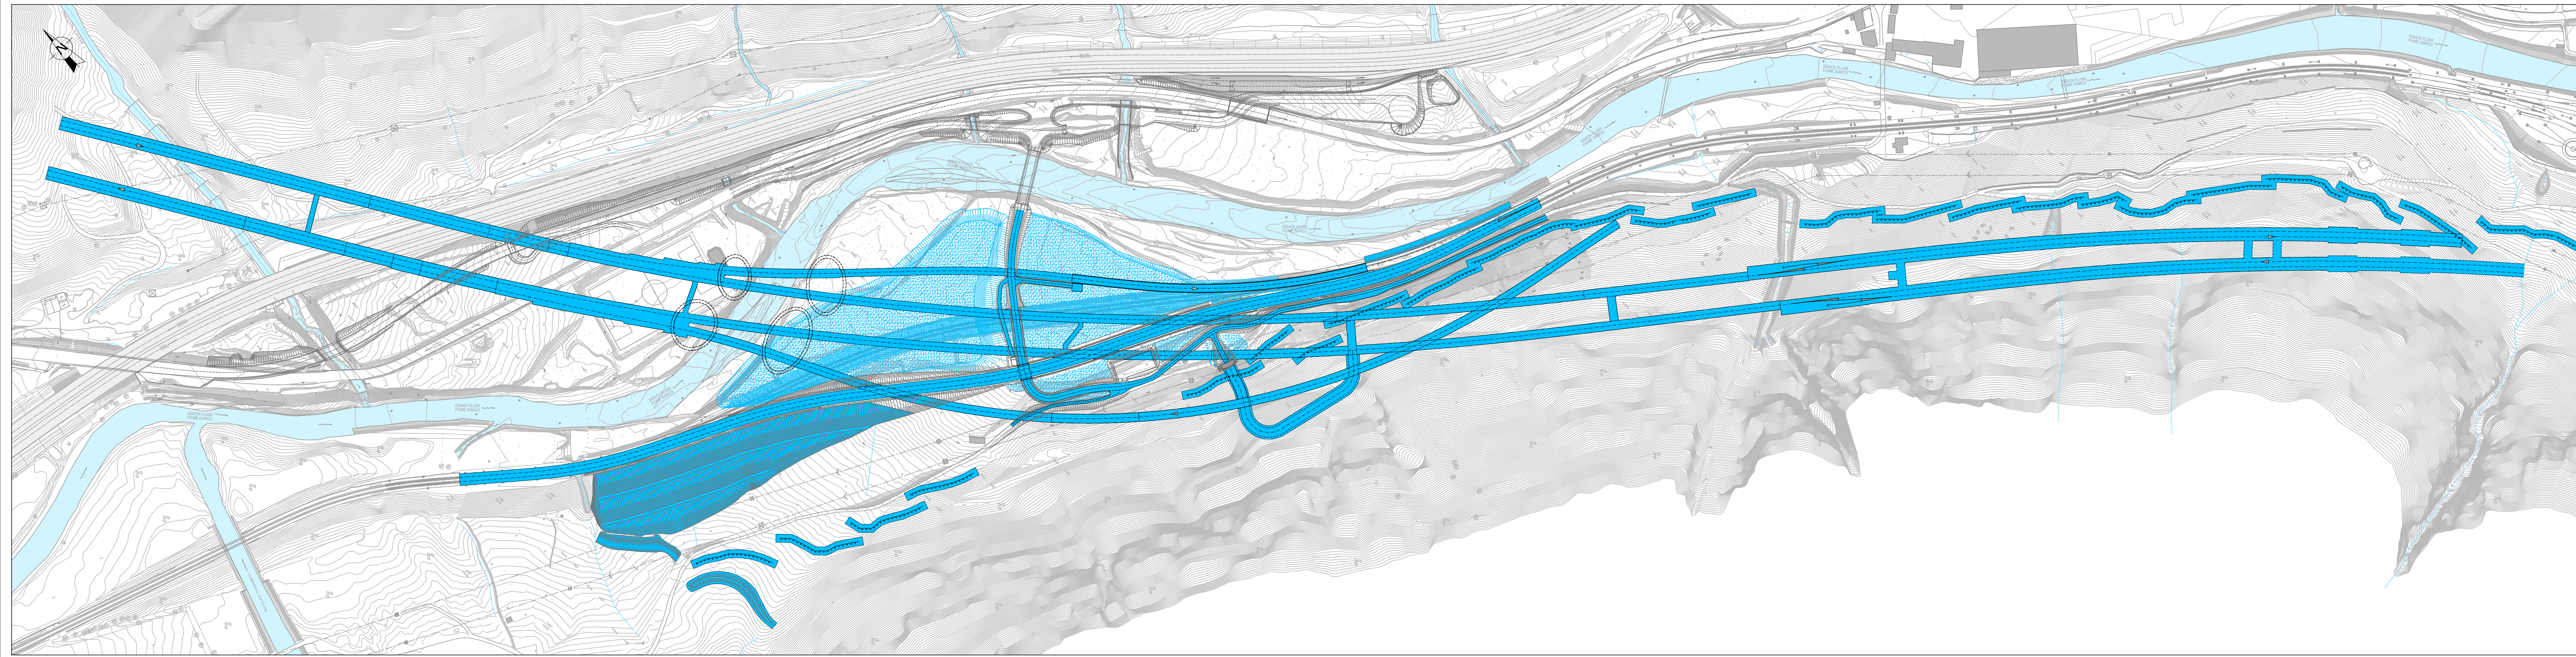

LEGENDA / LEGENDE

	Cantieri principali e operativi Haupt- und operativ Baustelle		Piastre di cantiere Baustellenstrasse
	Area disponibile per deposito Verfügbare Bereich für Lager		Flusso di traffico mezzi di cantiere Baustelle Verkehrsmittel Strecke
	Depositi temporanei scotico Zwischenlagerung für Mütterboden		Flusso di traffico veicolare Straßenverkehr Strecke
	Zona interessata dai lavori Von den Arbeiten betroffener Bereich		Recinzione di cantiere in legno Baustellensicherungszaun
	Zona con lavori completati Bereich mit fertiggestellten Arbeiten		New Jersey New Jersey
	Consolidamenti Konsolidierung		Recinzione in profilati metallici e rete metallica Absperrung bestehend aus Metallprofilen und Metallnetz
	Consolidamenti completati Fertiggestellte Konsolidierungen		New Jersey con soprastante rete metallica New Jersey mit darüberliegendem Metallnetz
	Direzione avanzamento scavo Richtung Ausbruchvortrieb		Recinzione di cantiere in PEAd Baustellensicherungszaun ND-PE

LEGENDA

	Impianto di frantumazione fisso
	Container per l'attrezzatura di emergenza
	Impianto di betonaggio
	Impianto di trattamento acqua
	Baraccamenti di cantiere
	Pesa a ponte
	Impianto di ventilazione
	Carro ponte
	Impianto di lavaggio ruote
	Elettrocompressori
	Gruppi elettrogeni di emergenza
	Impianto jet-grouting
	Impianto per raffreddamento salamoia e azoto liquido
	Gru a cavalletto
	Impianto di sollevamento con vasca di decantazione per adduzione acque all'impianto di depurazione
	Impianto di sollevamento
	Torre scala
	Montacarichi
	Bagno chimico
	Serbatoio metallico esterno per carburante
	Container metallico per deposito di minerali
	Container per deposito bombole gas compressi

LEGENDE

	Befestigte Zertrümmerungsanlage
	Container für die Notausstattung
	Betonieranlage
	Wasseraufbereitungsanlage
	Barackenlager auf der Baustelle
	Waage
	Lüftungsanlage
	Laufkran
	Reifenwaschanlage
	Elektrokompressoren
	Notstromversorgung
	Düsenstrahlanlage
	Anlagen zum Kühlen von Salzlake und flüssigem Stickstoff
	Portalkran
	Hebeanlage mit Klärbecken für Wasserzuleitung zur Kläranlage
	Hebeanlage
	Treppenturm
	Lastenaufzüge
	Chemietoilette
	Externer Metalltank für Kraftstoff
	Metalcontainer für Lagerung Mineralöle
	Container für Lagerung Druckgasflaschen

Stato di elaborazione

Revisione	Modifiche	Responsabile	Data
00	Espresso / Prima Versione	N. Tondini	06.08.2015
01	Osservazioni BBT del 01.10.2015 / Bemerkungen BBT vom 01.10.2015	N. Tondini	28.10.2015
02	Annotazioni BBT / Observazioni BBT	N. Tondini	30.11.2015
03	Annotazioni BBT vom 15.12.2015 / Observazioni BBT del 15.12.2015	N. Tondini	14.01.2016
04			
05			

Ausbau Eisenbahnhöhe München-Verona
BRENNER BASISTUNNEL
Ausführungsprojekt

Potenziamento asse ferroviario Monaco - Verona
GALLERIA DI BASE DEL BRENNERO
Progetto esecutivo

Sub-Bauolos Hauptbauwerke Eisackunterquerung
Sublotto di costruzione Opere Principali Sottoattraversamento Isarco

Fachbereich 10 - Baugestaltik	Settore 10 - Logistica di cantiere
Thema Baustelleneinrichtung	Tema Area di cantiere
Dokumententyp Lageplan	Tipo documento Planimetria
Titel Bauphase 4	Titolo Fase costruttiva 4

--	--	--

--	--	--

Progetto kilometro / Chilometro	von / ds bei / a	54+015 56+100	Bau- kilometer / Chilometro	von / ds bei / a	10 02	014.04	Stato Documento / Stato documento	B0115	00586	1A6	03
---------------------------------------	---------------------	------------------	-----------------------------------	---------------------	----------	--------	--	-------	-------	-----	----