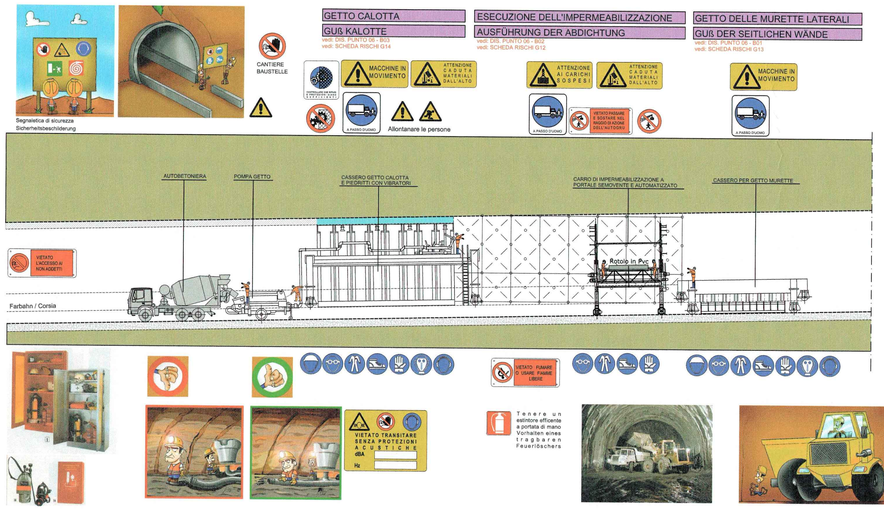

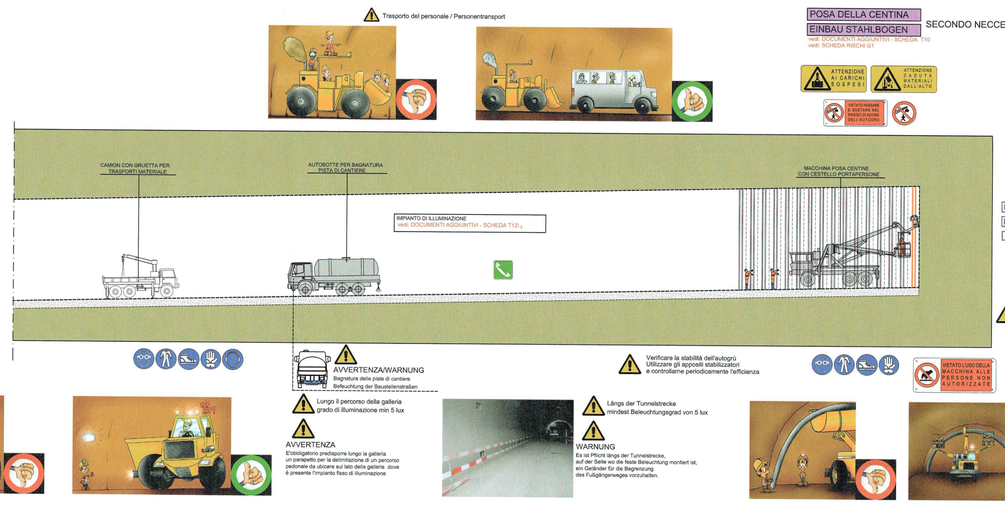

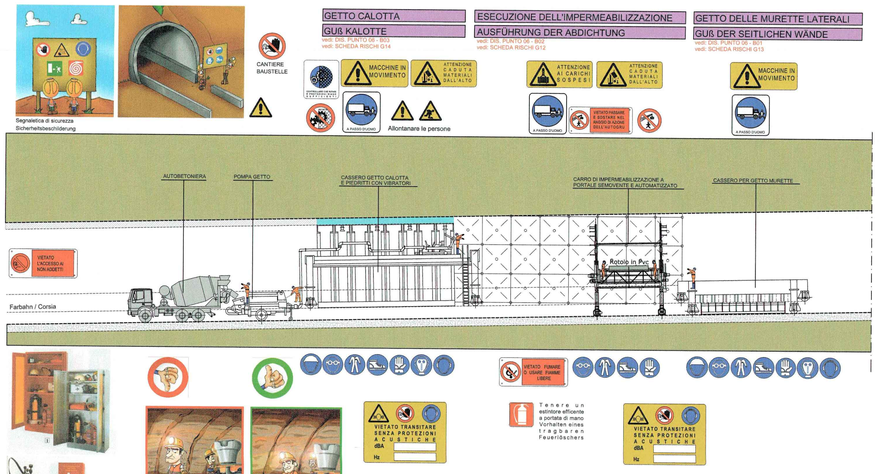

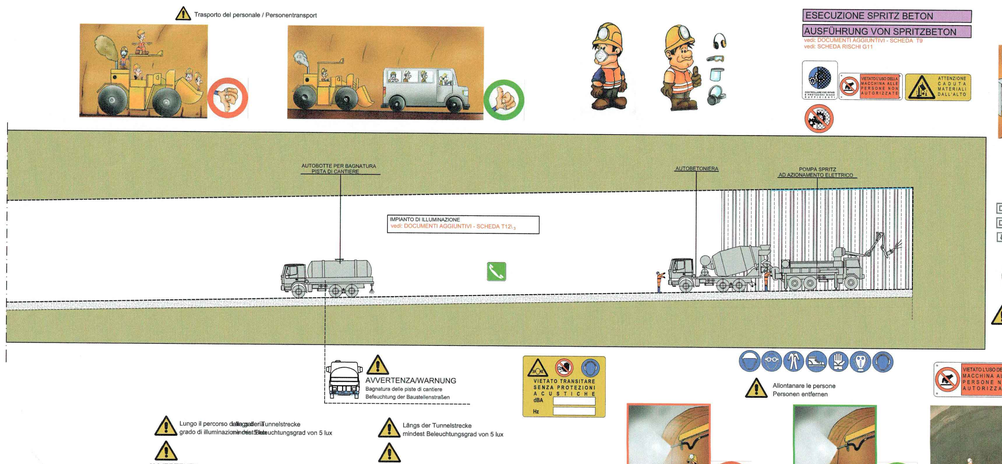

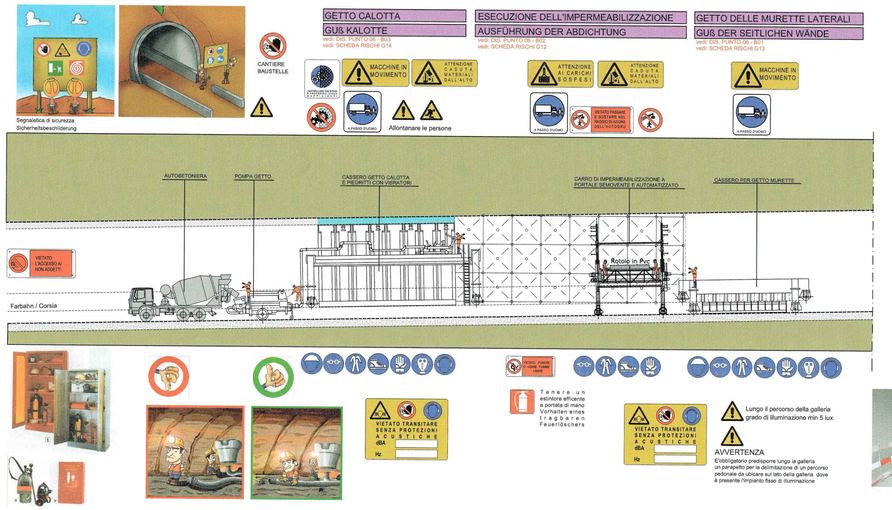

Il CSP, nell'ambito della progettazione esecutiva, ha recepito il presente elaborato grafico già allegato al PSC del progetto definitivo di cui all'articolo 75 del Contratto.

Bearbeitungsstand
Stato di elaborazione

Revision Revisione	Änderungen Modifiche	Verantwortlicher Änderung Responsabile modifica	Datum Data
00	Erstversion / Prima Versione	L. Iovine	06.08.2015
01			
02			
03			
04			
05			

Mit Beteiligung der Europäischen Union aus dem Haushalt der Transeuropäischen Verkehrsnetze finanziertes Vorhaben
Opera finanziata con la partecipazione dell'Unione Europea attraverso il bilancio delle reti di trasporto transeuropee

Ausbau Eisenbahnachse München-Verona
BRENNER BASISTUNNEL
Ausführungsprojekt

Potenziamento asse ferroviario Monaco - Verona
GALLERIA DI BASE DEL BRENNERO
Progetto esecutivo

Sub-Baulos Hauptbauwerke Eisackunterquerung
Sublotto di costruzione Opere Principali Sottoattraversamento Isarco

Fachbereich	Settore
12 - Sicherheits- und Koordinierungsplan	12 - Piano di Sicurezza e Coordinamento
Thema	Tema
Sicherheits- und Koordinierungsplan	Piano di Sicurezza e Coordinamento
Dokumentenart	Tipo documento
Grafiken	Grafico
Titel	Titolo
Tunnelbau-Ausbruch mit Sprengungen Schnitte Plan 2	Avanzamento galleria - scavo con uso di esplosivi - Sezioni Tav. 2

Auftraggeber Unternehmer / Mandatario: SARCO
Beauftragter / Mandataria: salini impregilo
Auftraggeber / Mandant: STRABAG
COLLINI

Bearbeitung des Dokuments / Elaborazione del documento	rpa	Sezione A N° A329 DOTTORE INGEGNERE DINO BONADIES ORDINE DELLA PROVINCIA DI VERONA N. 229
Datum / Data		
Bearbeitet / Elaborato	06.08.2015	L. Iovine
Geprüft / Verificato	06.08.2015	D. Bonadies
Freigegeben / Autorizzato	06.09.2015	N. Meistro
Gesehen BBT / Visto BBT_RUP		A. Lombardi
Massstab / Scala		

Auftraggeber / Committente: rpa S.r.l. Ingegneria Integrata
Ingegnere responsabile / Direttore Generale: DINO BONADIES ORDINE DELLA PROVINCIA DI VERONA N. 229 DOTTORE INGEGNERE
Auftragnehmer / Appaltatore: rpa GP ingegneria ockl SOGEI SOLUTIONS
GALLERIA DI BASE DEL BRENNERO - BRENNER BASISTUNNEL BBT SE

Projekt-Kilometer / Chilometro progetto	von / da bis / a bei / al	54+015 56+100	Bau-kilometer / Chilometro opera	von / da bis / a bei / al		Status Dokument / Stato documento

Stand Stato	Ltr. Loc.	Einheit Unità	Nummer Numero	Fachbereich Settore	Thema Tema	ID Nummer Num. ID	Vertrag Contratto	Nummer Codice	Zok-art Tipo doc.	Rev. Rev.
02	H71	AF	002	12	01	010.02	B0115	00708	9X0	00

1.0 m²