


TRATTI DI LAVORAZIONI

Table with 4 columns: TRATTO, Lunghezza [m], Durata lavorazione [gg], Mantenimento in esercizio fino a fine cantiere [gg]. Rows 0-20.

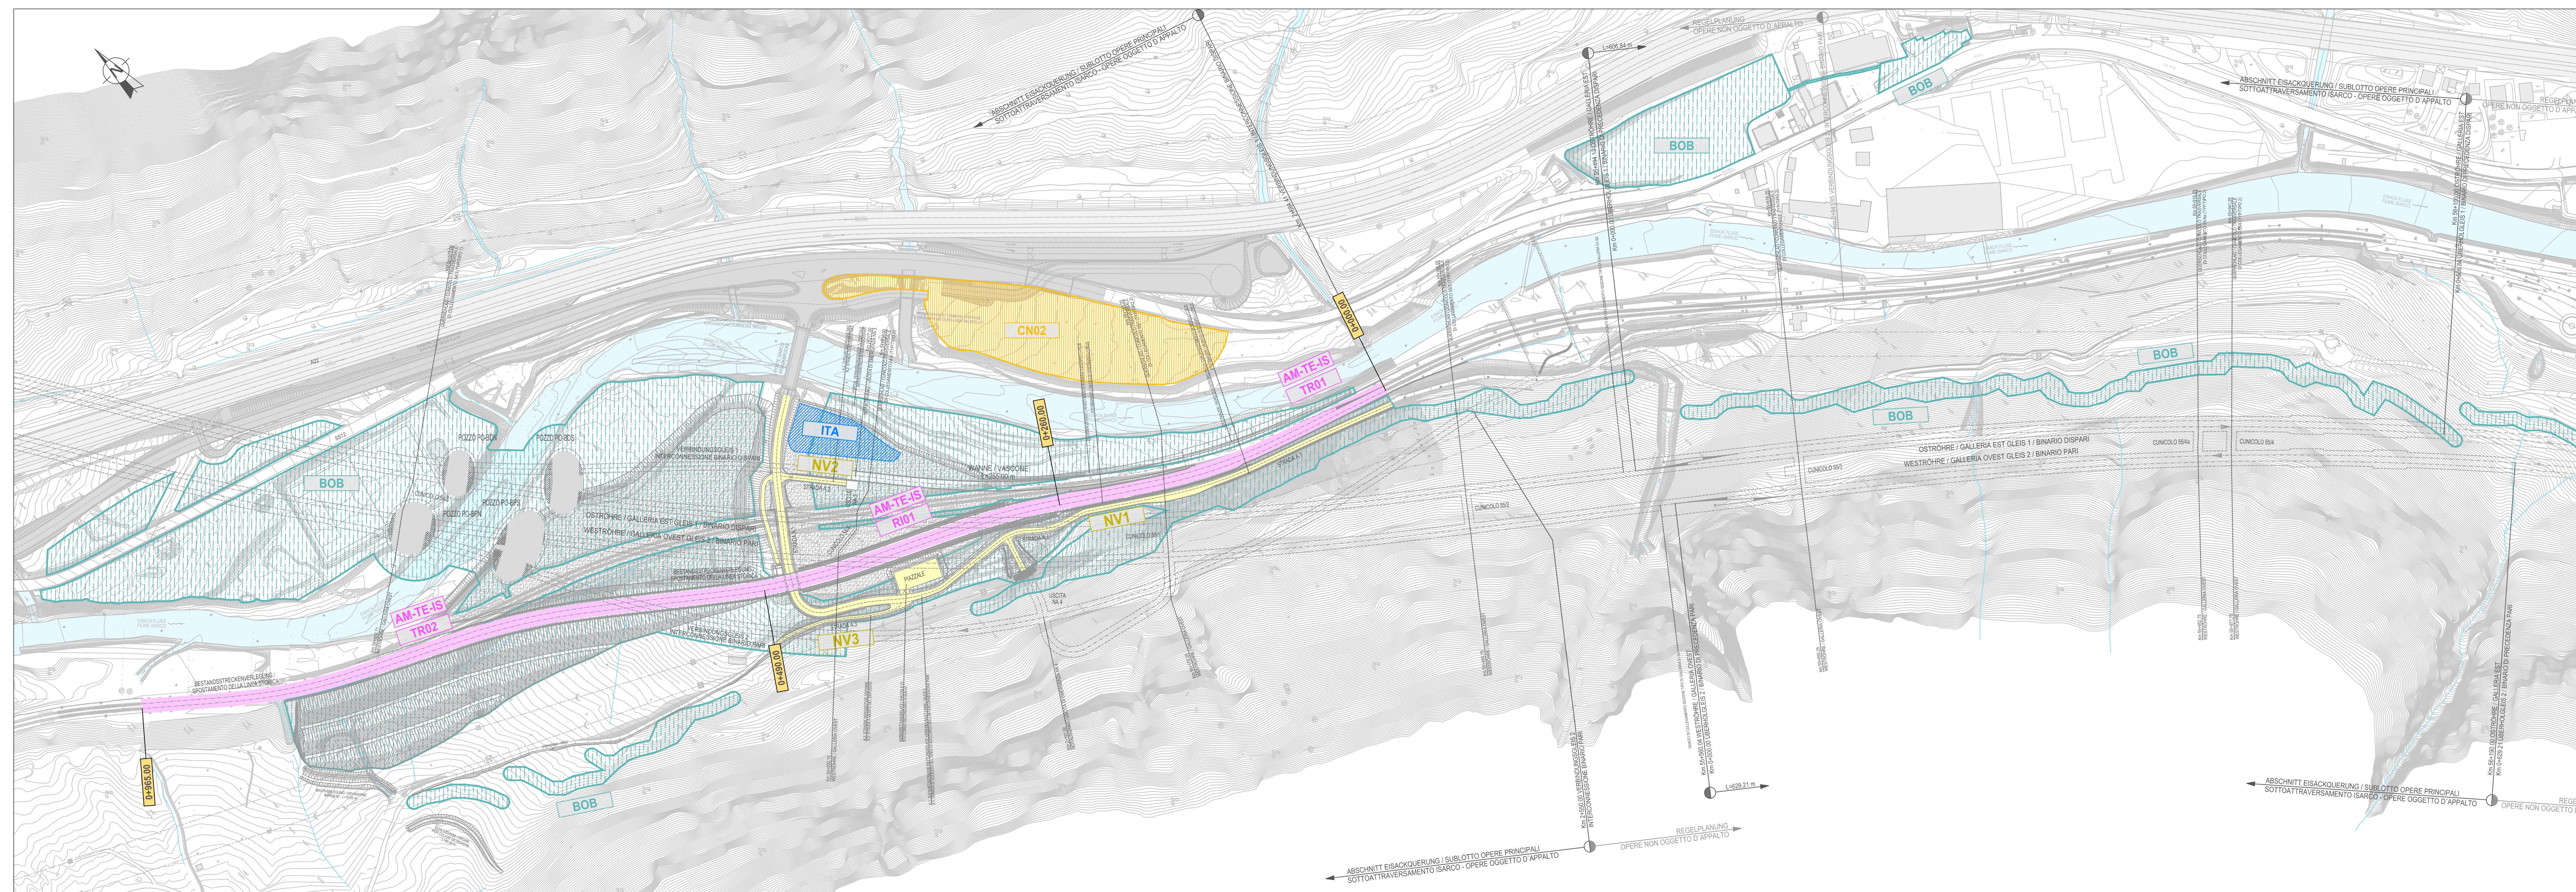

Legend and technical specifications for POZZI ISARCO / EISACKSCHAFT, BINARIO DISPARI / GLEIS 1, BINARIO PARI / GLEIS 2, INTERCONNESSIONE BINARIO DISPARI, and INTERCONNESSIONE BINARIO PARI.

Legend and technical specifications for CUNICOLI / QUERSCHLAG, QUADRO DI UNIONE, and various construction details (NA3, NA4, TR01, TR02, etc.).



BEZUGSSYSTEM / SISTEMA DI RIFERIMENTO: BBT\_TM\_WGS84. Scale: 1:2.000. Scale bar showing 0, 100m, 200m.

Table titled 'Stato di elaborazione' showing revision history with columns for Revisione, Descrizione, Autore/Modificatore, Verificatore/Approvatore, and Data.

Project information and logos including Ausbau Eisenbahnstrecke München-Verona, BRENNER BASISTUNNEL, and various engineering and construction firms.