PLANIMETRIA

scala 1:2000

NI08_R2 VERTICE_V.1	
X	2366058.457
Y	5075861.920
Az =	324.534728

NI08_R2 VERTICE_V.2	
X	2365926.486
Y	5075915.458
T_1	142.417
T_2	192.800
Alfa	130.525877
Sv	220.204
Az =	324.534728
Az ±	194.059052

NI08_R2 CURVA_J.2o	
R_1 X	0.000
Y	0.000
T.te =	0.000
T.se =	0.000
Le =	0.000
Ae =	0.000
DeltaR e =	0.000
Toue =	0.000000
C X	2366057.377
Y	5075884.793
R =	-65.000
Alfa =	14.897696
T.es =	7.640
Se =	15.211
R_2 X	2366035.337
Y	5075867.239
T.te =	9.557
T.se =	8.585
Le =	18.056
Ae =	65.000
DeltaR s =	0.058
Tous =	15.227788

NI08_R2 CURVA_J.2b	
R_1 X	0.000
Y	0.000
T.te =	0.000
T.se =	0.000
Le =	0.000
Ae =	0.000
DeltaR e =	0.000
Toue =	0.000000
C X	2365972.254
Y	5075861.685
R =	-90.000
Alfa =	68.569224
T.es =	53.770
Se =	96.837
R_2 X	2365938.889
Y	5075784.048
T.te =	60.805
T.se =	30.733
Le =	90.000
Ae =	90.000
DeltaR s =	3.750
Tous =	31.830989

NI08_R2 VERTICE_J.3	
X	2365960.606
Y	5075553.958
T_1	89.925
T_2	89.925
Alfa	17.278210
Az =	194.009052
Az ±	176.730842
C X	2365963.813
Y	5075554.708
R =	-450.000
Alfa =	9.230079
T.es =	32.679
Se =	65.244
R_1 X	2365955.720
Y	5075605.720
T.e =	37.934
T.s =	18.970
Le =	56.889
Ae =	160.000
DeltaR =	0.300
Tou =	4.024066
R_2 X	2365979.189
Y	5075505.401
T.te =	37.934
T.se =	18.970
Le =	56.889
Ae =	160.000
DeltaR e =	0.300
Tous =	4.024066

NI08_R2 VERTICE_J.4	
X	2366113.880
Y	5075153.446
T_1 =	174.602
T_2 =	89.951
Alfa =	4.845527
Az =	176.730842
Az ±	181.576369
C X	2366113.841
Y	5075086.405
R =	2000.000
Alfa =	1.273394
T.es =	20.002
Se =	40.002
R_1 X	2366104.969
Y	5075176.742
T.e =	149.606
T.s =	74.839
Le =	224.450
Ae =	670.000
DeltaR =	1.050
Tou =	3.572233
R_2 X	0.000
Y	0.000
T.te =	0.000
T.se =	0.000
Le =	0.000
Ae =	0.000
DeltaR e =	0.000
Toue =	0.000000

NI08_R2 VERTICE_J.5	
X	2366139.355
Y	5075067.235
Az =	181.576369

NI08_R1 VERTICE_U.1	
X	2365010.467
Y	5075590.018
Az =	88.311980

NI08_R1 VERTICE_U.2			
X	2365108.820	R_1 X	0.000
Y	5075608.283	Y	0.000
T_1	100.045	T.e =	0.000
T_2	100.045	T.s =	0.000
Alfa	4.022541	Le =	0.000
Az =	88.311980	Ae =	0.000
Az ±	92.334521	DeltaR =	0.000
		Tou =	0.000000
C X	2365108.820	R_2 X	0.000
Y	5075608.283	Y	0.000
R =	3165.640	T.te =	0.000
Alfa =	4.022541	T.se =	0.000
T.es =	100.045	Le =	0.000
Se =	200.024	Ae =	0.000
		DeltaR e =	0.000
		Toue =	0.000000

NI08_R1 VERTICE_U.3			
X	2365338.161	R_1 X	0.000
Y	5075620.301	Y	0.000
T_1 =	0.009	T.e =	0.000
T_2 =	0.009	T.s =	0.000
Alfa =	1.191920	Le =	0.000
Az =	92.334521	Ae =	0.000
Az ±	91.142601	DeltaR =	0.000
		Tou =	0.000000
C X	2365338.161	R_2 X	0.000
Y	5075620.301	Y	0.000
R =	-1.000	T.te =	0.000
Alfa =	1.191920	T.se =	0.000
T.es =	0.009	Le =	0.000
Se =	0.019	Ae =	0.000
		DeltaR e =	0.000
		Toue =	0.000000

NI08_R1 VERTICE_U.4	
X	2365536.173
Y	5075638.228
T_1 =	129.252
T_2 =	75.770
Alfa =	9.163206
Sv =	204.721
Az =	91.142601
Az ±	100.305807

NI08_R1 CURVA_U.4o	
R_1 X	0.000
Y	0.000
T.e =	0.000
T.s =	0.000
Le =	0.000
Ae =	0.000
DeltaR =	0.000
Tou =	0.000000
C X	2365296.395
Y	5075627.042
R =	3181.890
Alfa =	1.956657
T.es =	48.594
Se =	97.181
R_2 X	0.000
Y	0.000
T.te =	0.000
T.se =	0.000
Le =	0.000
Ae =	0.000
DeltaR s =	0.000
Tous =	0.000000

NI08_R1 CURVA_U.4b	
R_1 X	0.000
Y	0.000
T.e =	0.000
T.s =	0.000
Le =	0.000
Ae =	0.000
DeltaR =	0.000
Tou =	0.000000
C X	2365358.115
Y	5075638.122
R =	950.000
Alfa =	7.236549
T.es =	53.828
Se =	107.540
R_2 X	0.000
Y	0.000
T.te =	0.000
T.se =	0.000
Le =	0.000
Ae =	0.000
DeltaR s =	0.000
Tous =	0.000000

NI08_R1 VERTICE_U.5			
X	2365458.918	R_1 X	0.000
Y	5075637.638	Y	0.000
T_1 =	46.976	T.e =	0.000
T_2 =	46.976	T.s =	0.000
Alfa =	6.290818	Le =	0.000
Az =	100.305807	Ae =	0.000
Az ±	94.014989	DeltaR =	0.000
		Tou =	0.000000
C X	2365458.918	R_2 X	0.000
Y	5075637.638	Y	0.000
R =	-950.000	T.te =	0.000
Alfa =	6.290818	T.se =	0.000
T.es =	46.976	Le =	0.000
Se =	93.875	Ae =	0.000
		DeltaR =	0.000
		Tou =	0.000000

NI08_R1 VERTICE_U.6			
X	2365903.125	R_1 X	2365767.950
Y	5075679.523	Y	5075666.777
T_1 =	206.116	T.e =	70.339
T_2 =	206.116	T.s =	35.274
Alfa =	82.715853	Le =	105.125
Az =	94.014989	Ae =	145.000
Az ±	176.730842	DeltaR =	2.302
		Tou =	16.731163
C X	2365883.037	R_2 X	2365871.559
Y	5075647.163	Y	5075552.714
R =	200.000	T.te =	70.339
Alfa =	49.253526	T.se =	35.274
T.es =	81.472	Le =	105.125
Se =	154.135	Ae =	145.000
		DeltaR s =	2.302
		Tou =	16.731163

NI08_R1 VERTICE_U.7	
X	2365980.374
Y	5075477.683
Az =	178.730842

NI08_R3 VERTICE_V.1	
X	2365927.410
Y	5075680.995
T_1	382.148
T_2	303.538
Alfa	117.283524
Sv	520.047
Az =	376.730842
Az ±	84.014266

NI08_R3 VERTICE_V.2	
X	2365927.410
Y	5075680.995
T_1	382.148
T_2	303.538
Alfa	117.283524
Sv	520.047
Az =	376.730842
Az ±	84.014266

NI08_R3 CURVA_V.2o	
R_1 X	0.000
Y	0.000
T.e =	0.000
T.s =	0.000
Le =	0.000
Ae =	0.000
DeltaR =	0.000
Tou =	0.000000
C X	2366025.052
Y	5075410.183
R =	600.000
Alfa =	19.408837
T.es =	92.181
Se =	182.932
R_2 X	2366015.397
Y	5075569.239
T.te =	67.168
T.se =	44.713
Le =	109.958
Ae =	145.000
DeltaR s =	2.622
Tou =	29.971970

NI08_R3 CURVA_V.2b	
R_1 X	0.000
Y	0.000
T.e =	0.000
T.s =	0.000
Le =	0.000
Ae =	0.000
DeltaR =	0.000
Tou =	0.000000
C X	2366050.061
Y	5075648.955
R =	145.000
Alfa =	36.070928
T.es =	42.214
Se =	82.157
R_2 X	2366126.076
Y	5075700.295
T.te =	97.964
T.se =	49.515
Le =	145.000
Ae =	145.000
DeltaR s =	6.042
Tou =	31.830989

NI08_R3 VERTICE_V.3			
X	2366466.182	R_1 X	0.000
Y	5075732.367	Y	0.000
T_1 =	46.901	T.e =	0.000
T_2 =	46.901	T.s =	0.000
Alfa =	6.629179	Le =	0.000
Az =	94.014366	Ae =	0.000
Az ±	87.385187	DeltaR =	0.000
		Tou =	0.000000
C X	2366466.182	R_2 X	0.000
Y	5075732.367	Y	0.000
R =	-900.000	T.te =	0.000
Alfa =	6.629179	T.se =	0.000
T.es =	46.901	Le =	0.000
Se =	93.718	Ae =	0.000
		DeltaR s =	0.000
		Tou =	0.000000

NI08_R3 VERTICE_V.4			
X	2366558.151	R_1 X	0.000
Y	5075750.833	Y	0.000
T_1 =	46.902	T.e =	0.000
T_2 =	46.902	T.s =	0.000
Alfa =	6.629341	Le =	0.000
Az =	87.385187	Ae =	0.000
Az ±	94.014528	DeltaR =	0.000
		Tou =	0.000000
C X	2366558.151	R_2 X	0.000
Y	5075750.833	Y	0.000
R =	900.000	T.te =	0.000
Alfa =	6.629341	T.se =	0.000
T.es =	46.902	Le =	0.000
Se =	93.720	Ae =	0.000
		DeltaR s =	0.000
		Tou =	0.000000

NI08_R3 VERTICE_V.5	
X	2366614.802
Y	5075756.176
Az =	94.014528

NI08 SVINCOLO DI RONCHIS

PROVINCIA DI UDINE
COMUNE DI RONCHIS

PROVINCIA DI UDINE
COMUNE DI PALAZZOLO DELLO STELLA

PROGETTO PRELIMINARE A4

NI08_R1

NI08_R2

NI08_R3

CAVALCAFERROVIA L=355.00 m
N° 10 CAMPATE
((35x5)+52+30+28+(35x2))

CAVALCAFERROVIA L=490.00 m
N° 14 CAMPATE
((35x4)+30+40+(35x8))

CAVALCAFERROVIA L=355.00 m
N° 10 CAMPATE
((35x5)+52+30+28+(35x2))

PILA IN COMUNE CON IL CAVALCAVIA AUTOSTRADALE PROG. 04+998.30

PILA IN COMUNE CON IL CAVALCAVIA AUTOSTRADALE PROG. 04+958.96

FINE OPERA PROG. 04+619.38

INIZIO OPERA PROG. 04+998.30

FINE OPERA PROG. 04+958.96

MURO DI SOSTEGNO S=m 205,00 m

MURO DI SOSTEGNO S=m 138,00 m

NI07-VARIANTE SP 7 CAT. "C2"
KM 0+221.149 → Q.F.=9.785
KM A.V. B.P. 11+022.613 → Q.F.=9.753

NI09-VARIANTE VIA MODEANO CAT. "C1"
KM 0+292.345 → Q.F.=20.085
KM A.V. B.P. 12+836.941 → Q.F.=9.637

VENEZIA

TRIESTE

Deviazione Canale Ortenia

B.P. A.V.

B.D. A.V.

VIA SCOTTONE A VIA SUPERIORE
AV-BP
S=m 690,28 m

Linea Prog. 11+597.11

LEGENDA TABELLINE VERTICI PLANIMETRICI

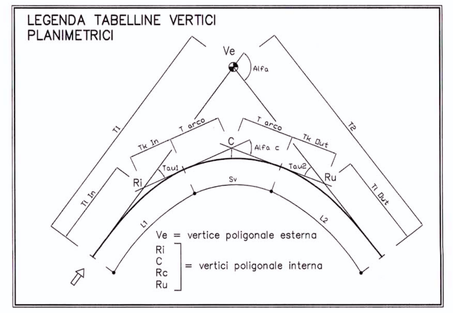

COMMITTENTE:

RFI RETE FERROVIARIA ITALIANA
GRUPPO FERROVIE DELLO STATO

PROGETTAZIONE:

ITALFERR
GRUPPO FERROVIE DELLO STATO

U.O.: PROGETTAZIONE LINEE, NODI E ARMAMENTO

PROGETTO PRELIMINARE

NUOVA LINEA AV/AC VENEZIA - TRIESTE
TRATTA PORTOGRUARO - RONCHI DEI LEGIONARI
Viabilità Interferita (NI08) - Variante Svincolo di Ronchis - al km 11+597 linea AV/AC bp
Planimetria

SCALA : 1:2000

COMMESSA	LOTTO	FASE	ENTE	TIPO DOC.	OPERA/DISCIPLINA	PROGR.	REV.
L346	00	R	13	P6	IF0005	004	A

Revis.	Descrizione	Redatto	Data	Verificato	Data	Approvato	Data	Autorizzato Data
A	**Emissione esecutiva**	G. Gelo	Novembre 2010	G.Ingrassi	Novembre 2010	FOCHESATO	Novembre 2010	L. Bernardo Novembre 2010

File: L34600R13P6IF0005004A.dwg

n.Elab.:

Questo progetto è cofinanziato dalla Comunità Europea

COPYRIGHT © ITALFERR S.p.A.
Tutti i diritti sono riservati. Nessuna parte del presente documento può essere riprodotta o diffusa con qualsiasi forma o mezzo, elettronico, meccanico, fotocopia, registrazione o altro, senza l'autorizzazione scritta di ITALFERR S.p.A.