



QUADRO DI UNIONE

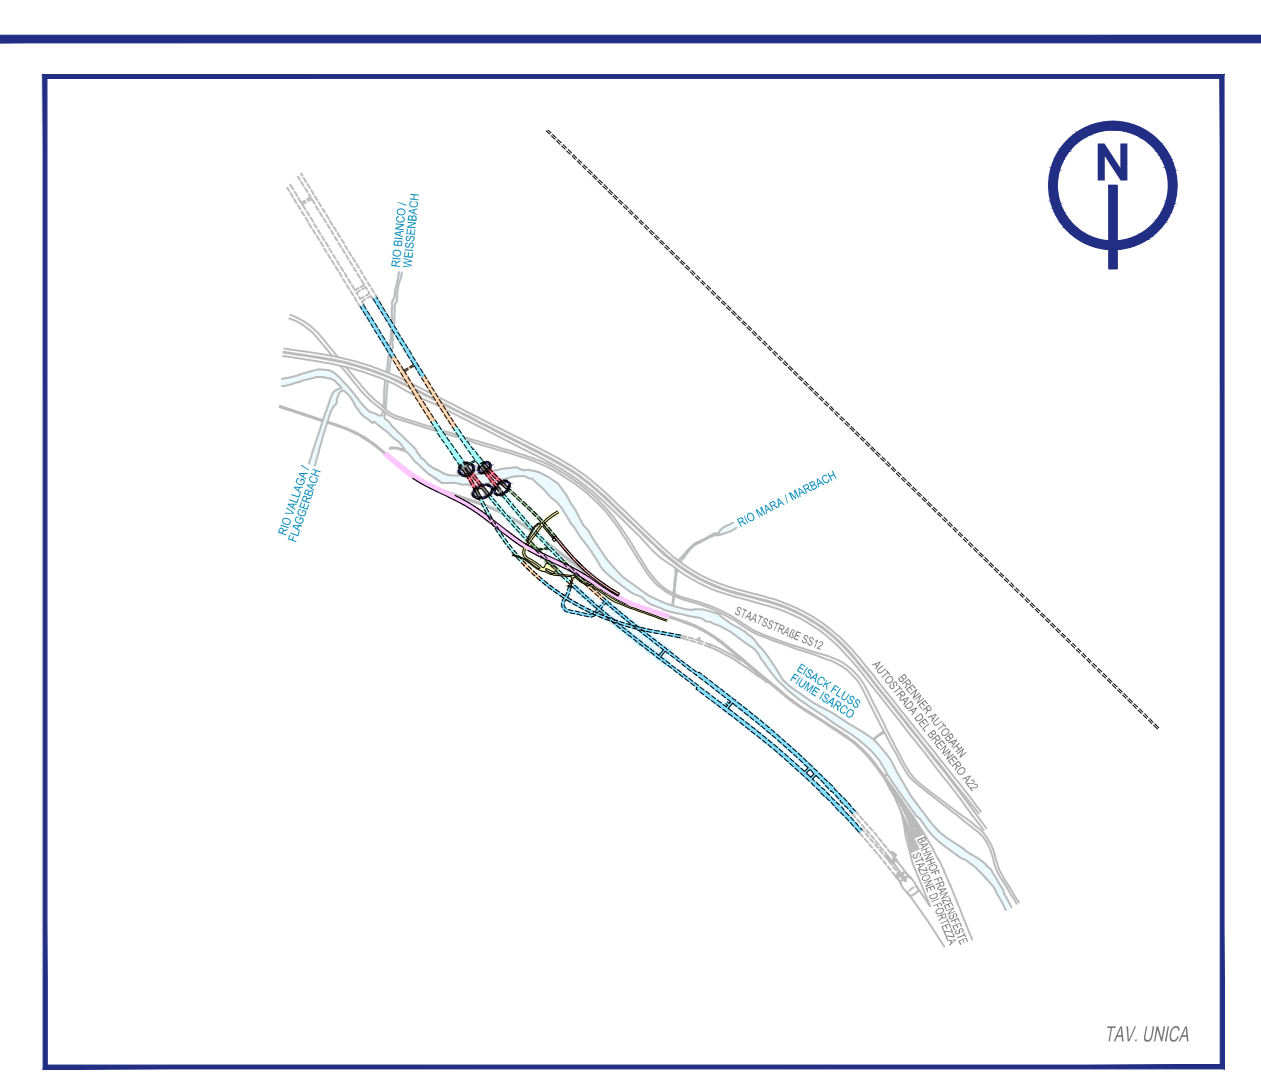

LEGENDA

- PROGETTO**
- VORBEREITENDE ARBEITEN / OPERE PROPEDEUTICHE
  - VIABILITÀ DI COLLEGAMENTO AREE DI SOCCORSO E USCITE DI SICUREZZA
  - STEINSCHLAGSCHUTZÄUNE / BARRIERE PARAMASSI
  - BESTANDSSTRECKENVERLEGUNG / SPOSTAMENTO DELLA LINEA STORICA
  - WANNE / VASCONE
  - GALLERIA NATURALE IN ROCCIA SINGOLO
  - GALLERIA NATURALE IN DETRITO CON CONSOLIDAMENTI IN AVANZAMENTO
  - GALLERIA NATURALE ATTRAVERSAMENTO ISARCO CONSOLIDAMENTI E CONGELAMENTO IN AVANZAMENTO
  - GALLERIA NATURALE IN DETRITO CON CONSOLIDAMENTI DALL'ALTO
  - GALLERIA ARTIFICIALE
  - GALLERIA ARTIFICIALE INTERCONNESSIONE DISPARI
  - MANUFATTO DI ATTRAVERSAMENTO POZZI

- CANTIERIZZAZIONE**
- Cantieri principali e operativi  
Haupt- und operativ Baustelle
  - Depositi temporanei  
Zwischenlagerung
  - Depositi temporanei scotico  
Zwischenlagerung für Mutterboden
  - Piste di cantiere  
Baustellenstrasse
  - Autostrada  
Autobahn
  - Strada statale  
Staatsstrasse

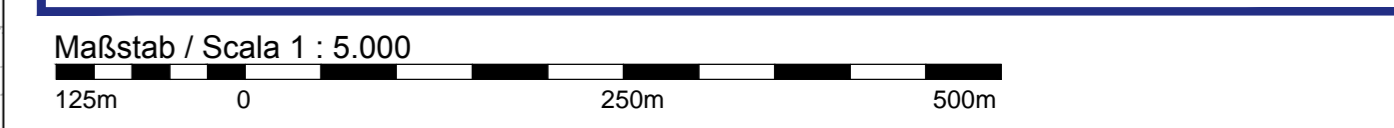

**Bearbeitungsstand**  
Stato di elaborazione

Revision / Revisione	Änderungen / Modifiche	Verantwortlicher / Responsabile modifica	Datum / Data
00	Entscheidung / Prima Versione	D. Borades	31.07.2015
01	Revisione	D. Borades	06.08.2015
02	Anmerkungen BBT / Osservazioni BBT	D. Borades	14.12.2015
03			
04			
05			

COMPONENTI

**COMPONENTI NATURALI ABIOTICHE**

Fauna e relativo habitat

- Avifauna
- Erpelo
- Lepidoteri
- Caccia e pesca
- Fauna ittica
- + Pesci

AVIFAUNA		ERPETO		FAUNA ITTICA			
	AO	CO	PO		AO	CO	PO
I-FF-Mm-FAU-010/14				I-FF-Mm-FAU-120/14			
I-FF-Mm-FAU-020/14				I-FF-Mm-FAU-130/14			
I-FF-Mm-FAU-030/14				I-FF-Mm-FAU-140/14			
				I-FF-Mm-FAU-150/14			
				I-FF-Mm-FAU-160/14			
				I-FF-Mm-FAU-170/14			
				I-FF-Mm-FAU-180/14			
				I-FF-Mm-FAU-190/14			

LEPIDOTERI		PESCI					
	AO	CO	PO		AO	CO	PO
I-FF-Mm-FAU-040/14				I-FF-Mm-FAU-200/14			
I-FF-Mm-FAU-050/14				I-FF-Mm-FAU-210/14			
I-FF-Mm-FAU-060/14							
I-FF-Mm-FAU-070/14							
I-FF-Mm-FAU-080/14							
I-FF-Mm-FAU-090/14							
I-FF-Mm-FAU-100/14							
I-FF-Mm-FAU-110/14							

**NOTA:**  
- tutti i monitoraggi ante operam sono oggetto del Progetto di Monitoraggio delle Opere Propedeutiche;  
- tutti i monitoraggi post operam verranno eseguiti dopo il termine dei lavori della Galleria di base del Brennero.

**Ausbau Eisenbahnstrecke München-Verona**  
**BRENNER BASISTUNNEL**  
Ausführungsprojekt

Potenziamiento asse ferroviario Monaco - Verona  
**GALLERIA DI BASE DEL BRENNERO**  
Progetto esecutivo

**Sub-Bautes Hauptbauwerke Eisackunterquerung**  
Sublotto di costruzione Opere Principali Sottoattraversamento Isarco

Fachbereich: Settore  
13 - Progettazione ambientale

Thema: Tema  
Progetto monitoraggio ambientale

Dokumententart: Tipo documento  
Planimetria

Titel: Titolo  
Inquadramento generale dei punti di misura - Componenti naturali biotiche

Autore / Autori	Revisione / Revisione	Verantwortlicher / Responsabile	Datum / Data
ISARCO		D. Borades	14.12.2015
STABAG		D. Borades	14.12.2015
COLLIN		D. Borades	14.12.2015
GPingegneria		N. Molino	14.12.2015
...		A. Lombardi	...

Projektdaten / Dati progetto	Blatt / Foglio	Blattzahl / Numero fogli	Blatttitel / Titolo foglio	Blattgröße / Dimensione foglio	Blattformat / Formato foglio	Blattzustand / Stato foglio
02	H71	AF	002	13	01	008.01