



# PLANIMETRIA

scala 1:2000

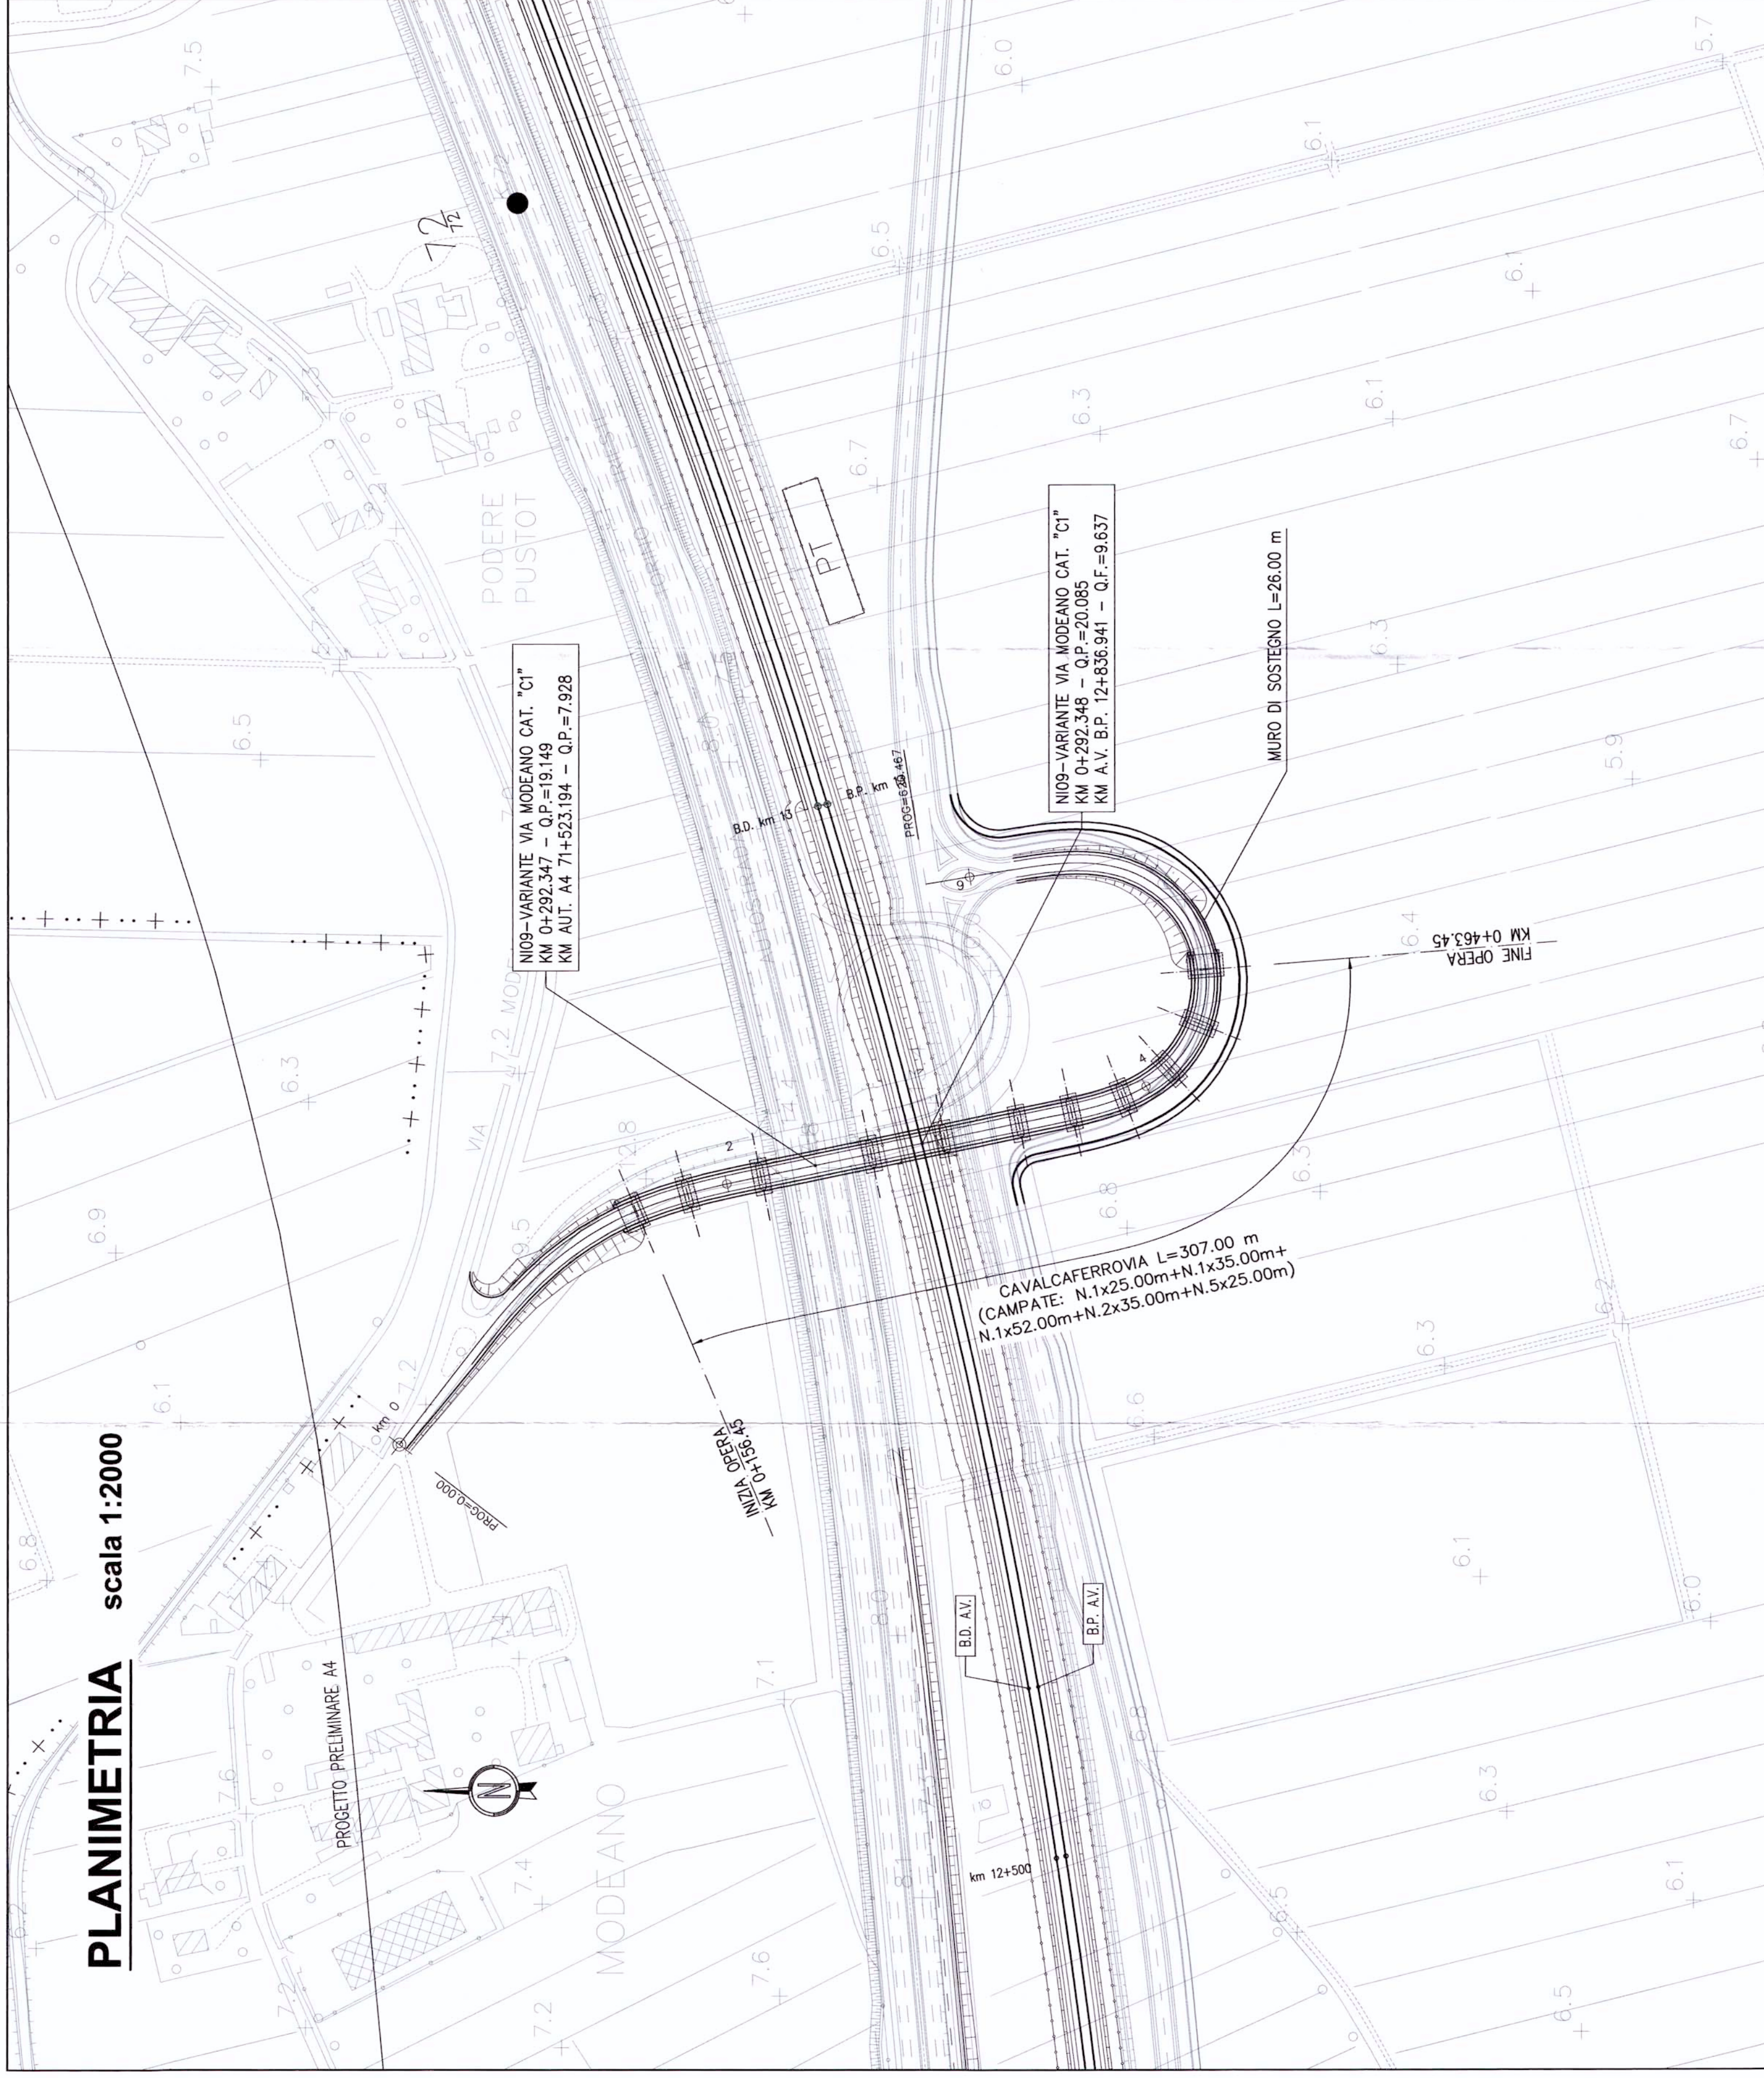


# PLANIMETRIA DI TRACCIAMENTO

scala 1:2000

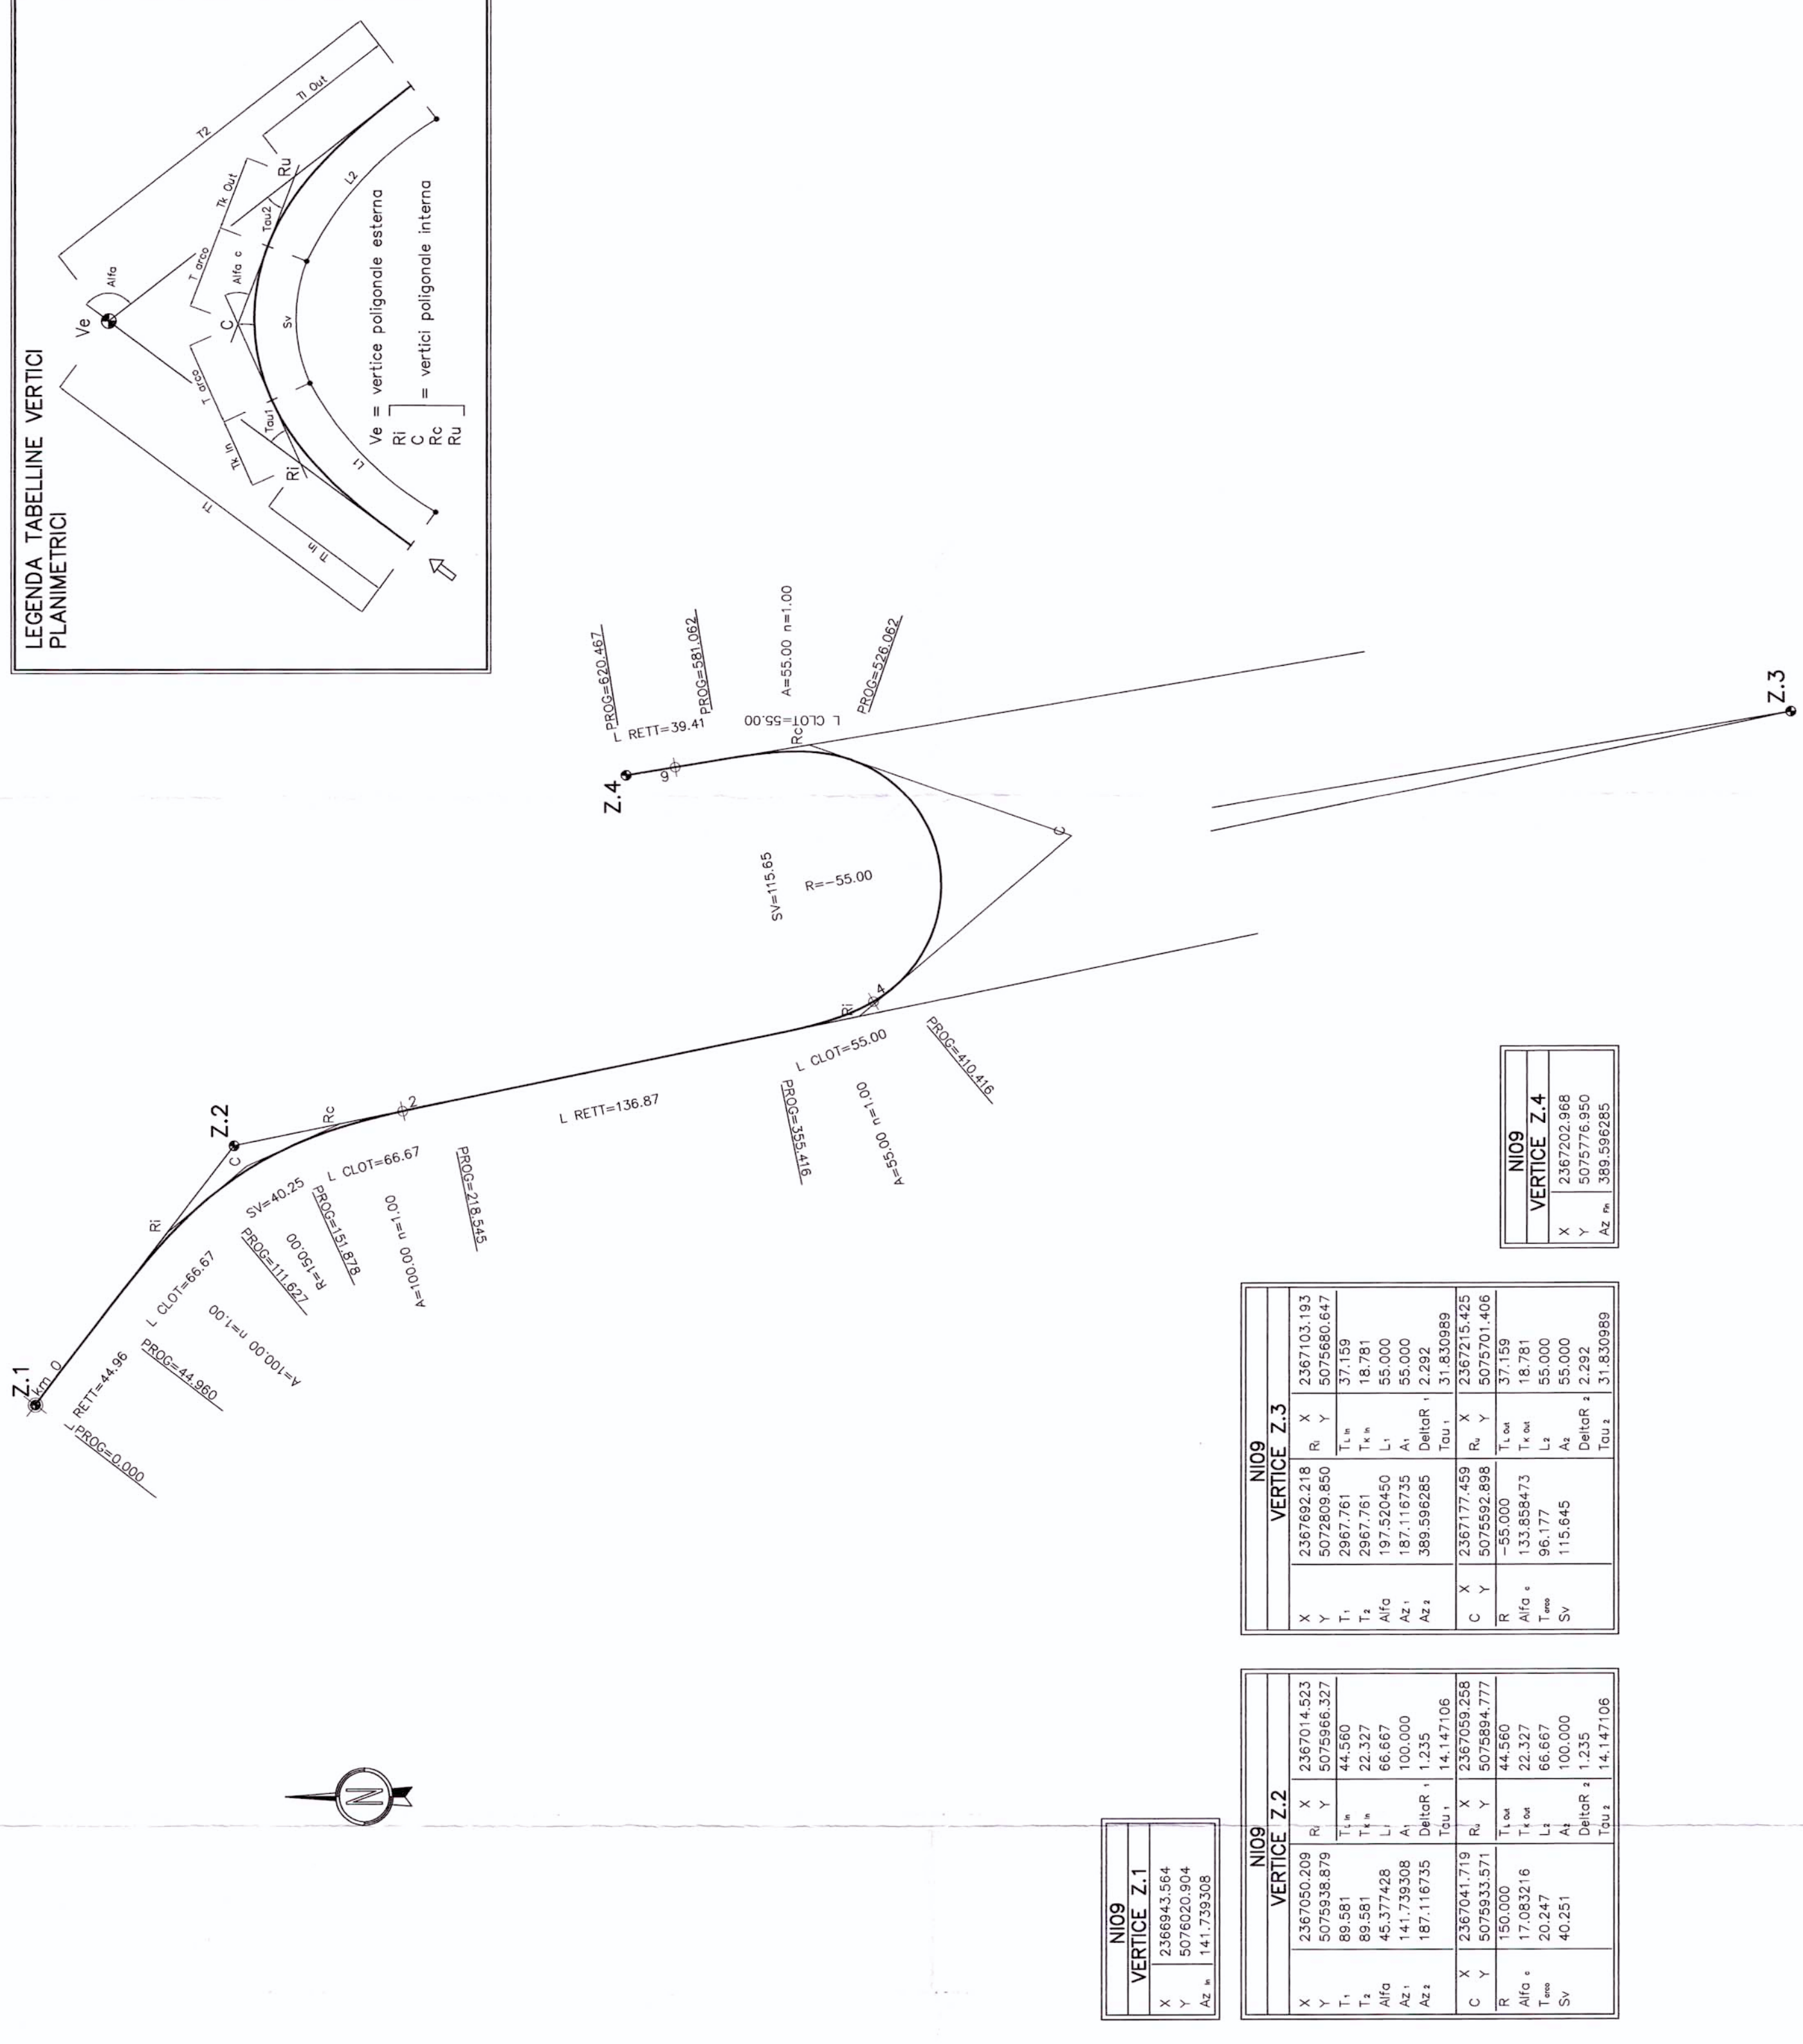


# PROFILLO LONGITUDINALE

scala 1:2000/1:200

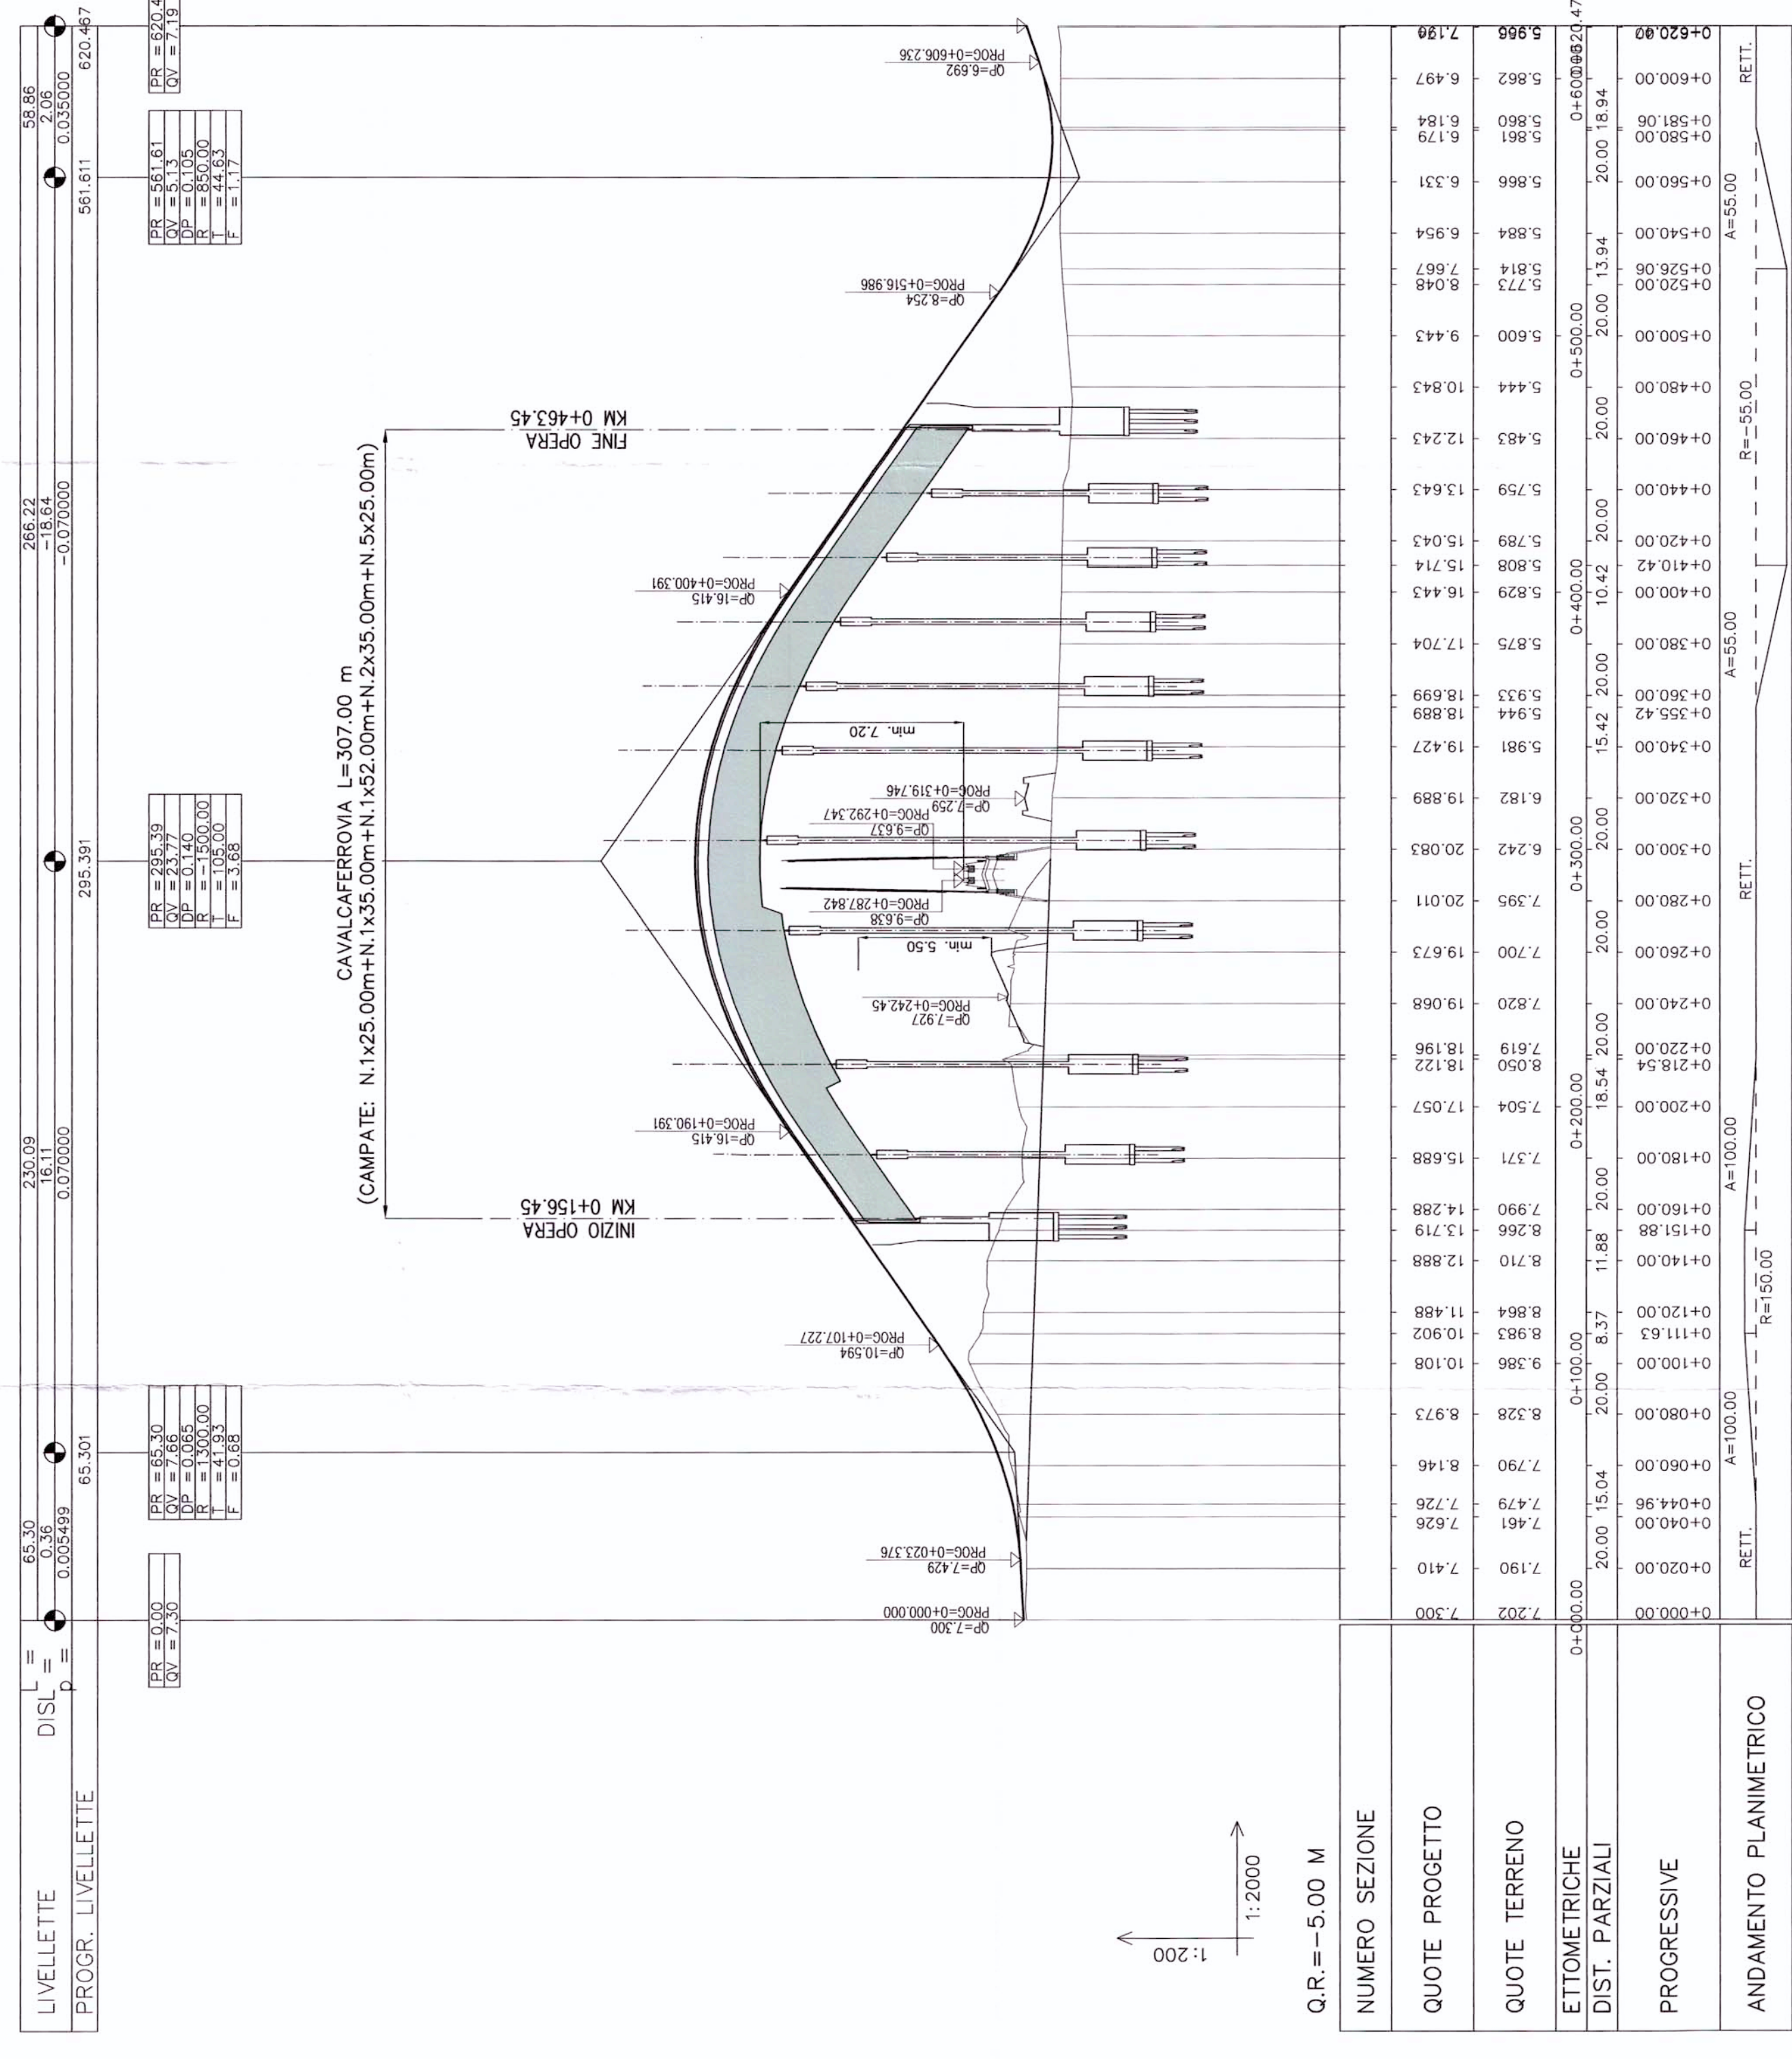


# SEZIONE TIPO IN RILEVATO STRADA CATEGORIA "C1"

scala 1:100

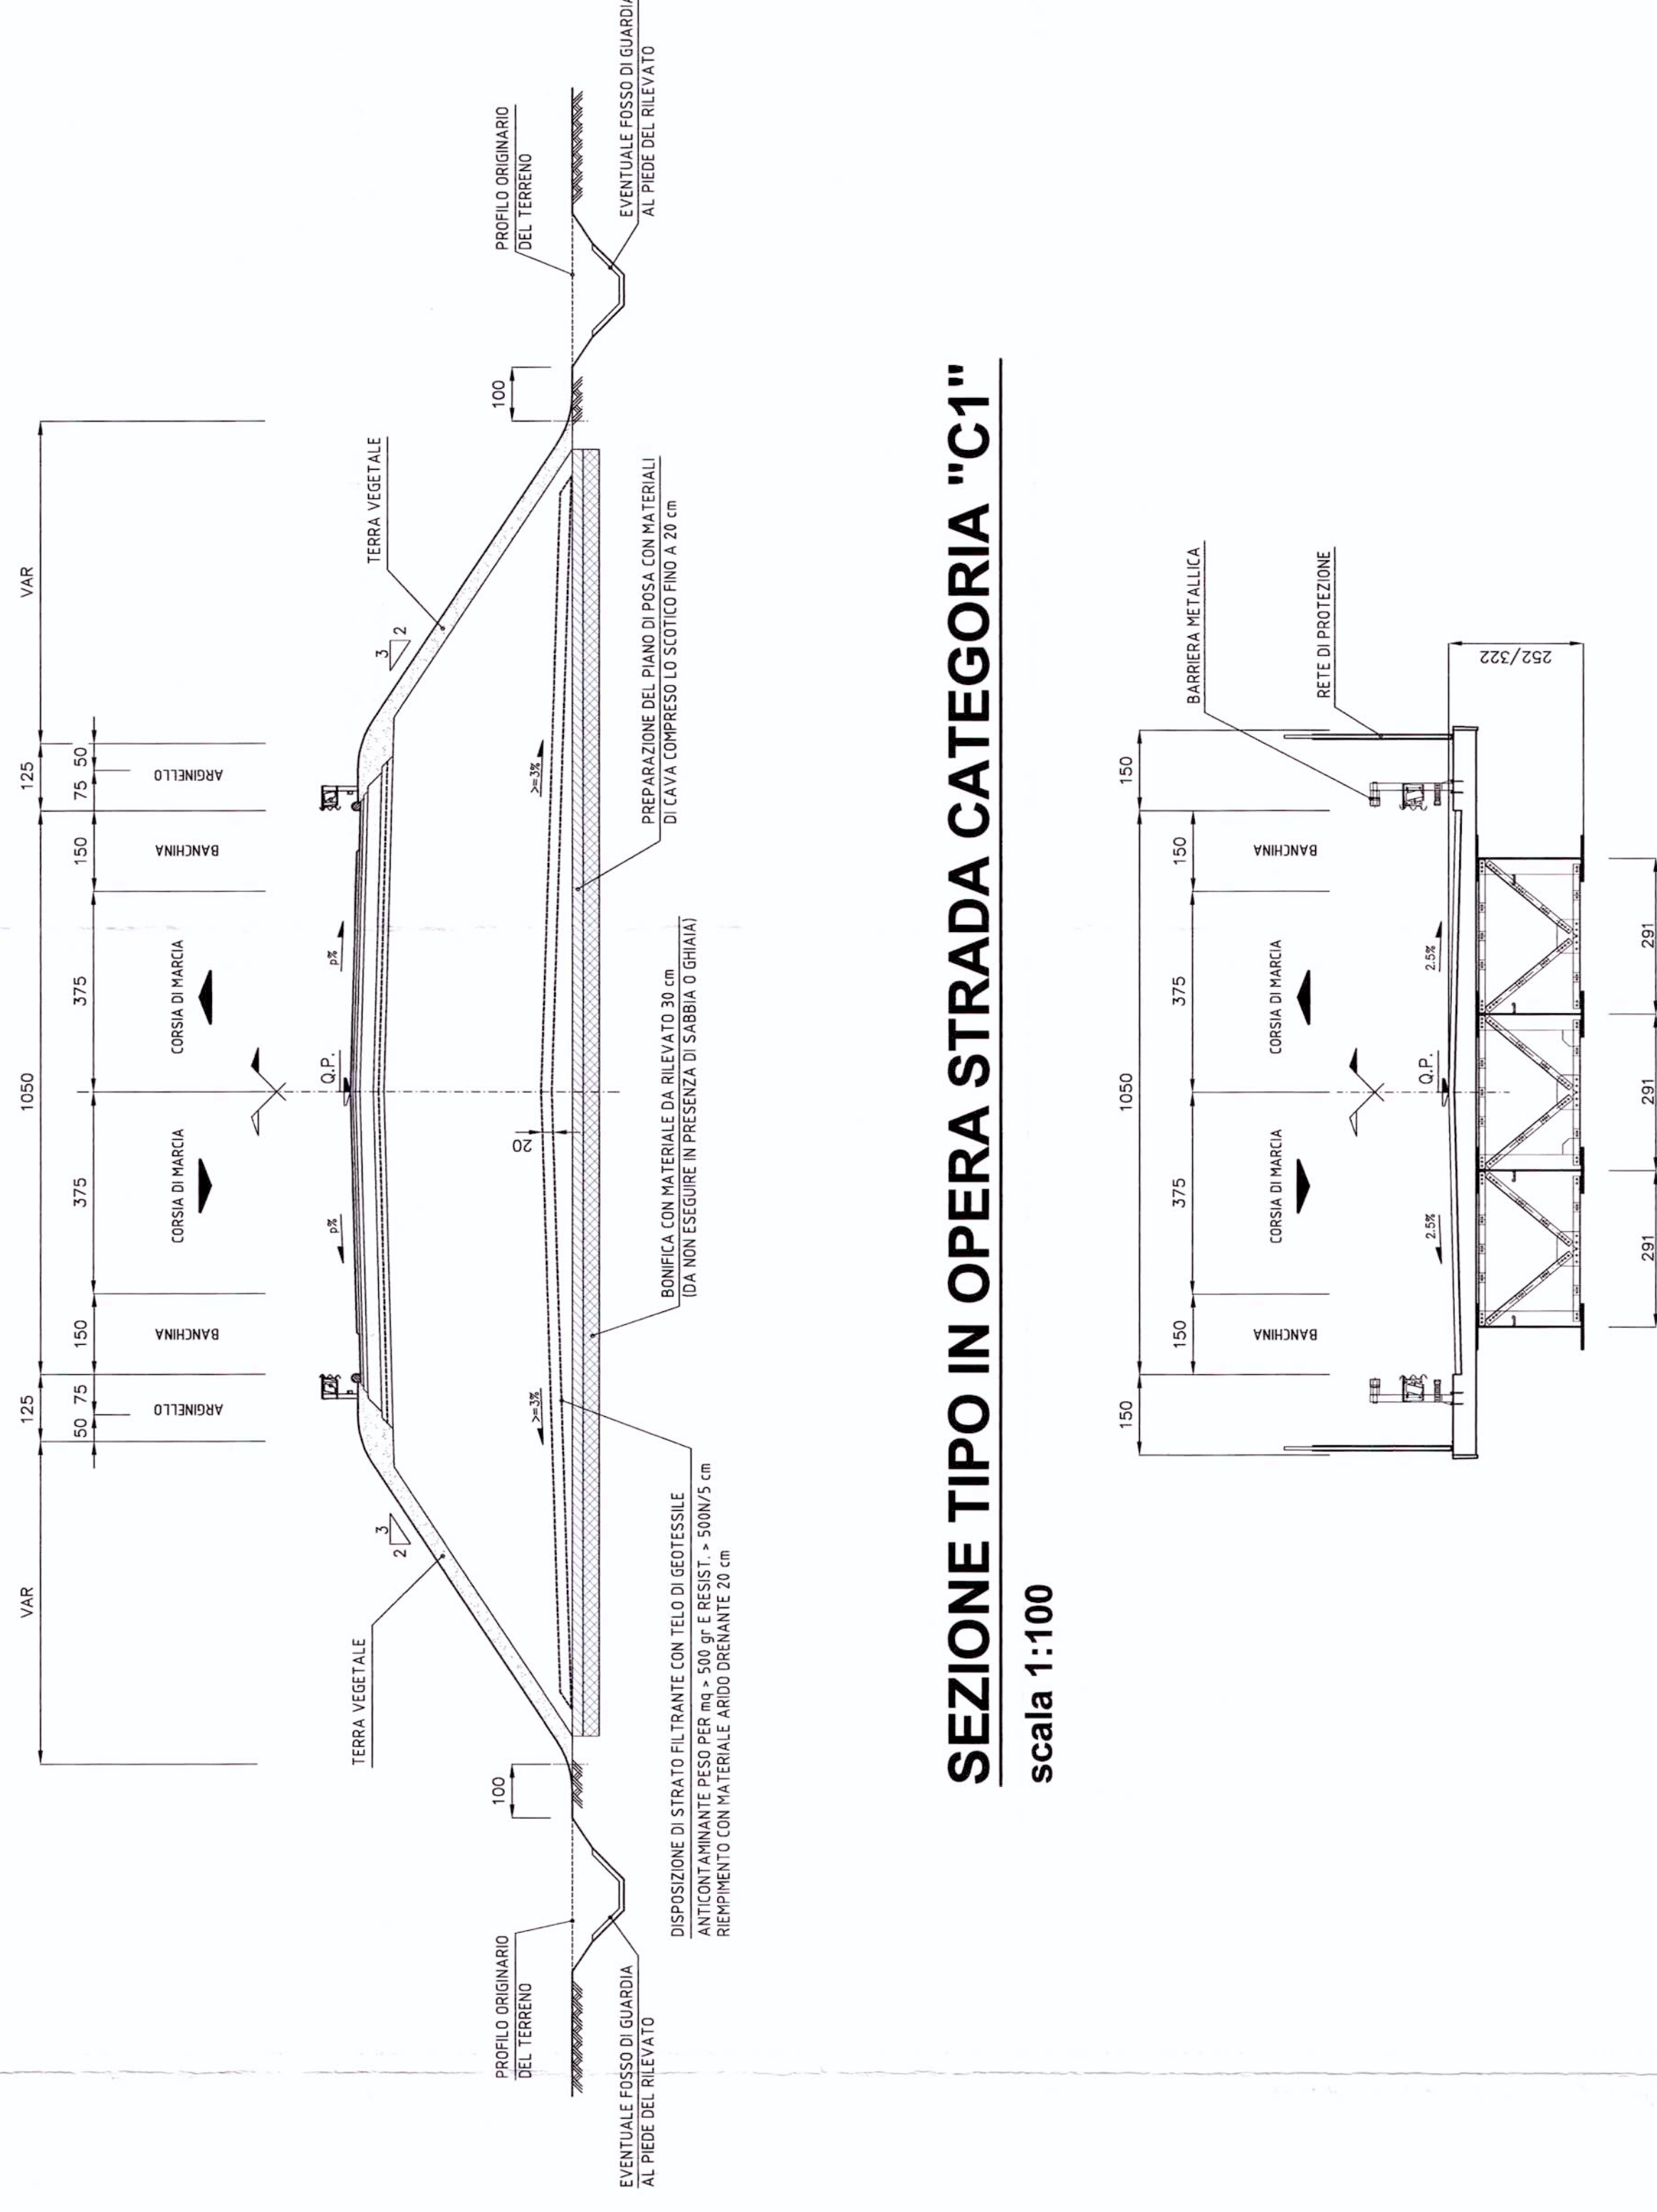

# SEZIONE TIPO IN OPERA STRADA CATEGORIA "C1"

scala 1:100

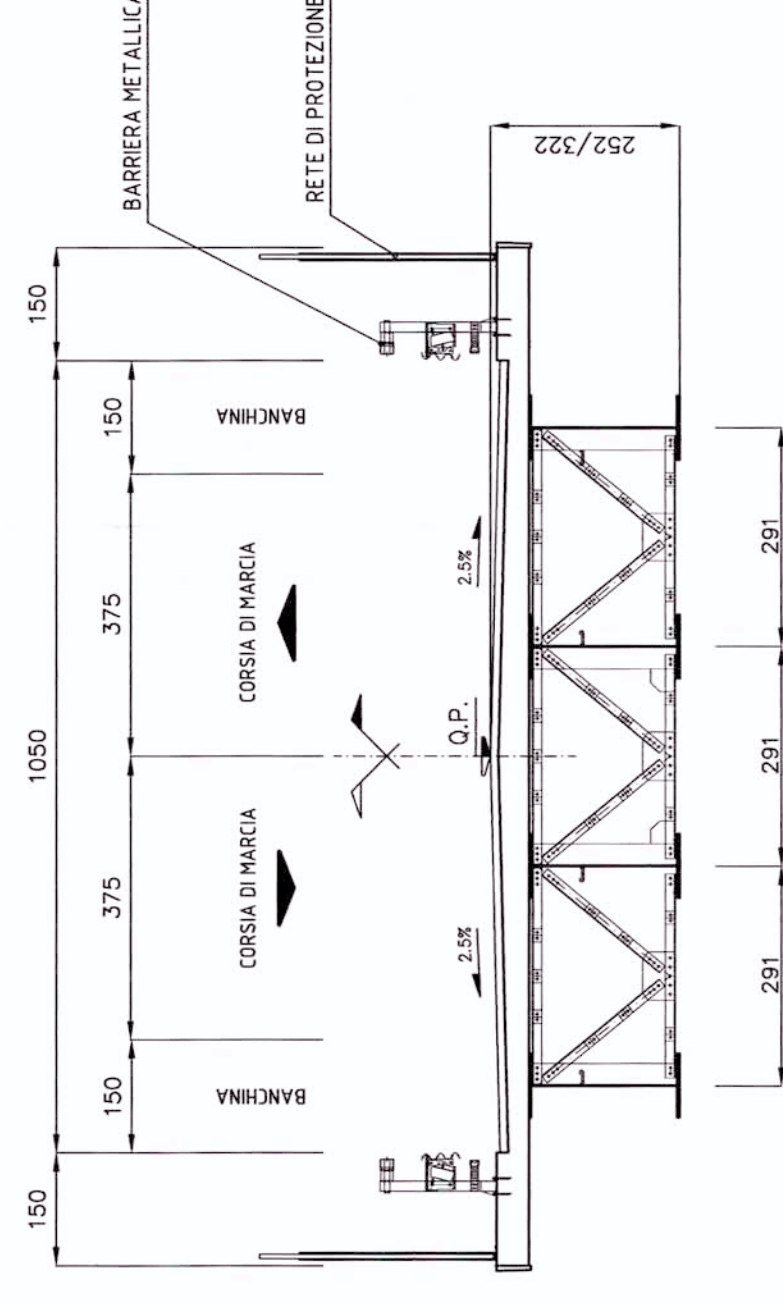

COMMITTENTE:



PROGETTAZIONE:



U.O.: PROGETTAZIONE LINEE, NODI E ARMAMENTO

PROGETTO PRELIMINARE

NUOVA LINEA AVIAC VENEZIA - TRIESTE  
TRATTA PORTOGRUARO - RONCHI DEI LEGIONARI  
Viabilità Inferita (N109) - Cavalcavia - Via Modigliana al km 12+836 linea AVIAC bp  
Planimetria, Profilo, Sezione tipo

SCALA:

VARIE

COMMESSA LOTTO FASE ENTE TIPO DOC. OPERA/DISCIPLINA Progr. REV.

L346 00 R 13 LZ IF0005 006 A

Rev.	Descrizione	Redatto	Verificato	Data	Approvato	Data	Autore	Data
A	Emissione esecutiva			10/05/2010		10/05/2010		10/05/2010

FILE: L:\EGR\B\17\000505067.dwg

in Elabor. 301

Questo progetto è cofinanziato dalla Comunità Europea

