


QUADRO DI UNIONE

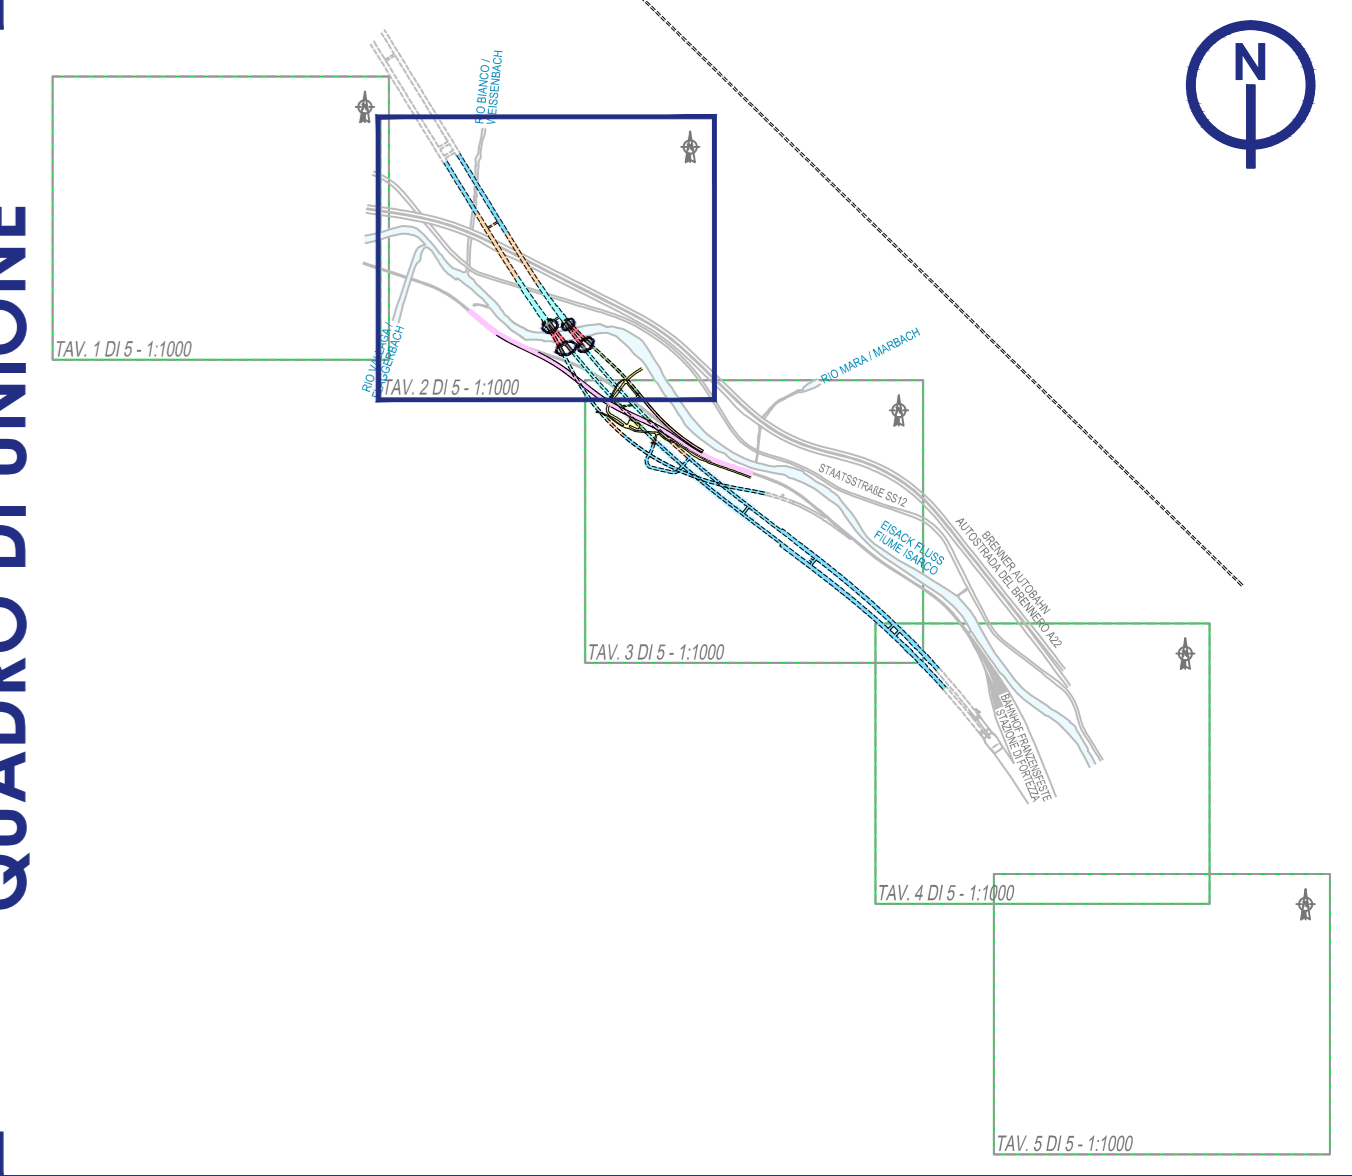

LEGENDE - LEGENDA

PROGETTO

- VORBEREITENDE ARBEITEN / OPERE PROPEDEUTICHE
- VIABILITÀ DI COLLEGAMENTO AREE DI SOCCORSO E USCITE DI SICUREZZA
- STREIFEN / BARRIERE PARAMASSI
- BESTANDSSTRECKENVERLEGUNG / SPOSTAMENTO DELLA LINEA STORICA
- WANNE / VASCONE
- GALLERIA NATURALE IN ROCCIA SINGOLO
- GALLERIA NATURALE IN DETRITO CON CONSOLIDAMENTI IN AVANZAMENTO
- GALLERIA NATURALE ATTRAVERSAMENTO ISARCO CONSOLIDAMENTI E CONGELAMENTO IN AVANZAMENTO
- GALLERIA NATURALE IN DETRITO CON CONSOLIDAMENTI DALL'ALTO
- GALLERIA ARTIFICIALE
- GALLERIA ARTIFICIALE INTERCONNESSIONE DISPARI
- MANUFATTO DI ATTRAVERSAMENTO POZZI

CANTIERIZZAZIONE

- Cantieri principali e operativi / Haupt- und operative Baustellen
- Depositi temporanei / Zwischenlagerung
- Depositi temporanei sciolto / Zwischenlagerung für Mutterboden
- Piste di cantiere / Baustellenstrasse
- Autostrada / Autobahn
- Strada statale / Staatsstrasse

MONITORAGGIO

Fauna e relativo habitat

- Avifauna
- Erpeto
- Lepidotteri

Caccia e pesca

- Fauna ittica
- Pesci



Bearbeitungsstand
Stato di elaborazione

Revision	Revisione	Änderungen / Modifiche	Verantwortlicher Änderung / Responsabile modifica	Datum / Data
00	Entwurf / Prima Versione		D. Bonades	31.07.2015
01	Revisione		D. Bonades	06.08.2015
02	Anmerkungen BBT / Osservazioni BBT		D. Bonades	14.12.2015
03				
04				
05				

TABELLE

AVIFAUNA

	AO	CO	PO
I-FF-Mm-FAU-010/14			
I-FF-Mm-FAU-020/14			
I-FF-Mm-FAU-030/14			

LEPIDOTTERI

	AO	CO	PO
I-FF-Mm-FAU-060/14			
I-FF-Mm-FAU-070/14			
I-FF-Mm-FAU-080/14			

ERPELO

	AO	CO	PO
I-FF-Mm-FAU-140/14			
I-FF-Mm-FAU-150/14			
I-FF-Mm-FAU-160/14			
I-FF-Mm-FAU-170/14			

NOTA:
- Tutti i monitoraggi ante operam sono oggetto del Progetto di Monitoraggio delle Opere Propedeutiche;
- Tutti i monitoraggi post operam verranno eseguiti dopo il termine dei lavori della Galleria di base del Brennero.

Ausbau Eisenbahnstrecke München-Verona
BRENNER BASISTUNNEL
Ausführungsprojekt

Potenziamento asse ferroviario Monaco - Verona
GALLERIA DI BASE DEL BRENNERO
Progetto esecutivo

Sub-Bauleis Hauptbauwerke Eisackunterquerung
Sublotto di costruzione Opere Principali Sottoattraversamento Isarco

Fachbereich: Settore
13 - Progettazione ambientale

Thema: Tema
Progetto monitoraggio ambientale

Dokumententart: Tipo documento
Planimetria

Titel: Titolo
Planimetria di dettaglio dei punti di misura-Componenti naturali biotiche 2/5

14.12.2015

14.12.2015

1:1.000

02 H71 AF 002 13 01 008.03 B0115 00919 1A7 02