




**PLANIMETRIA** scala 1:2000

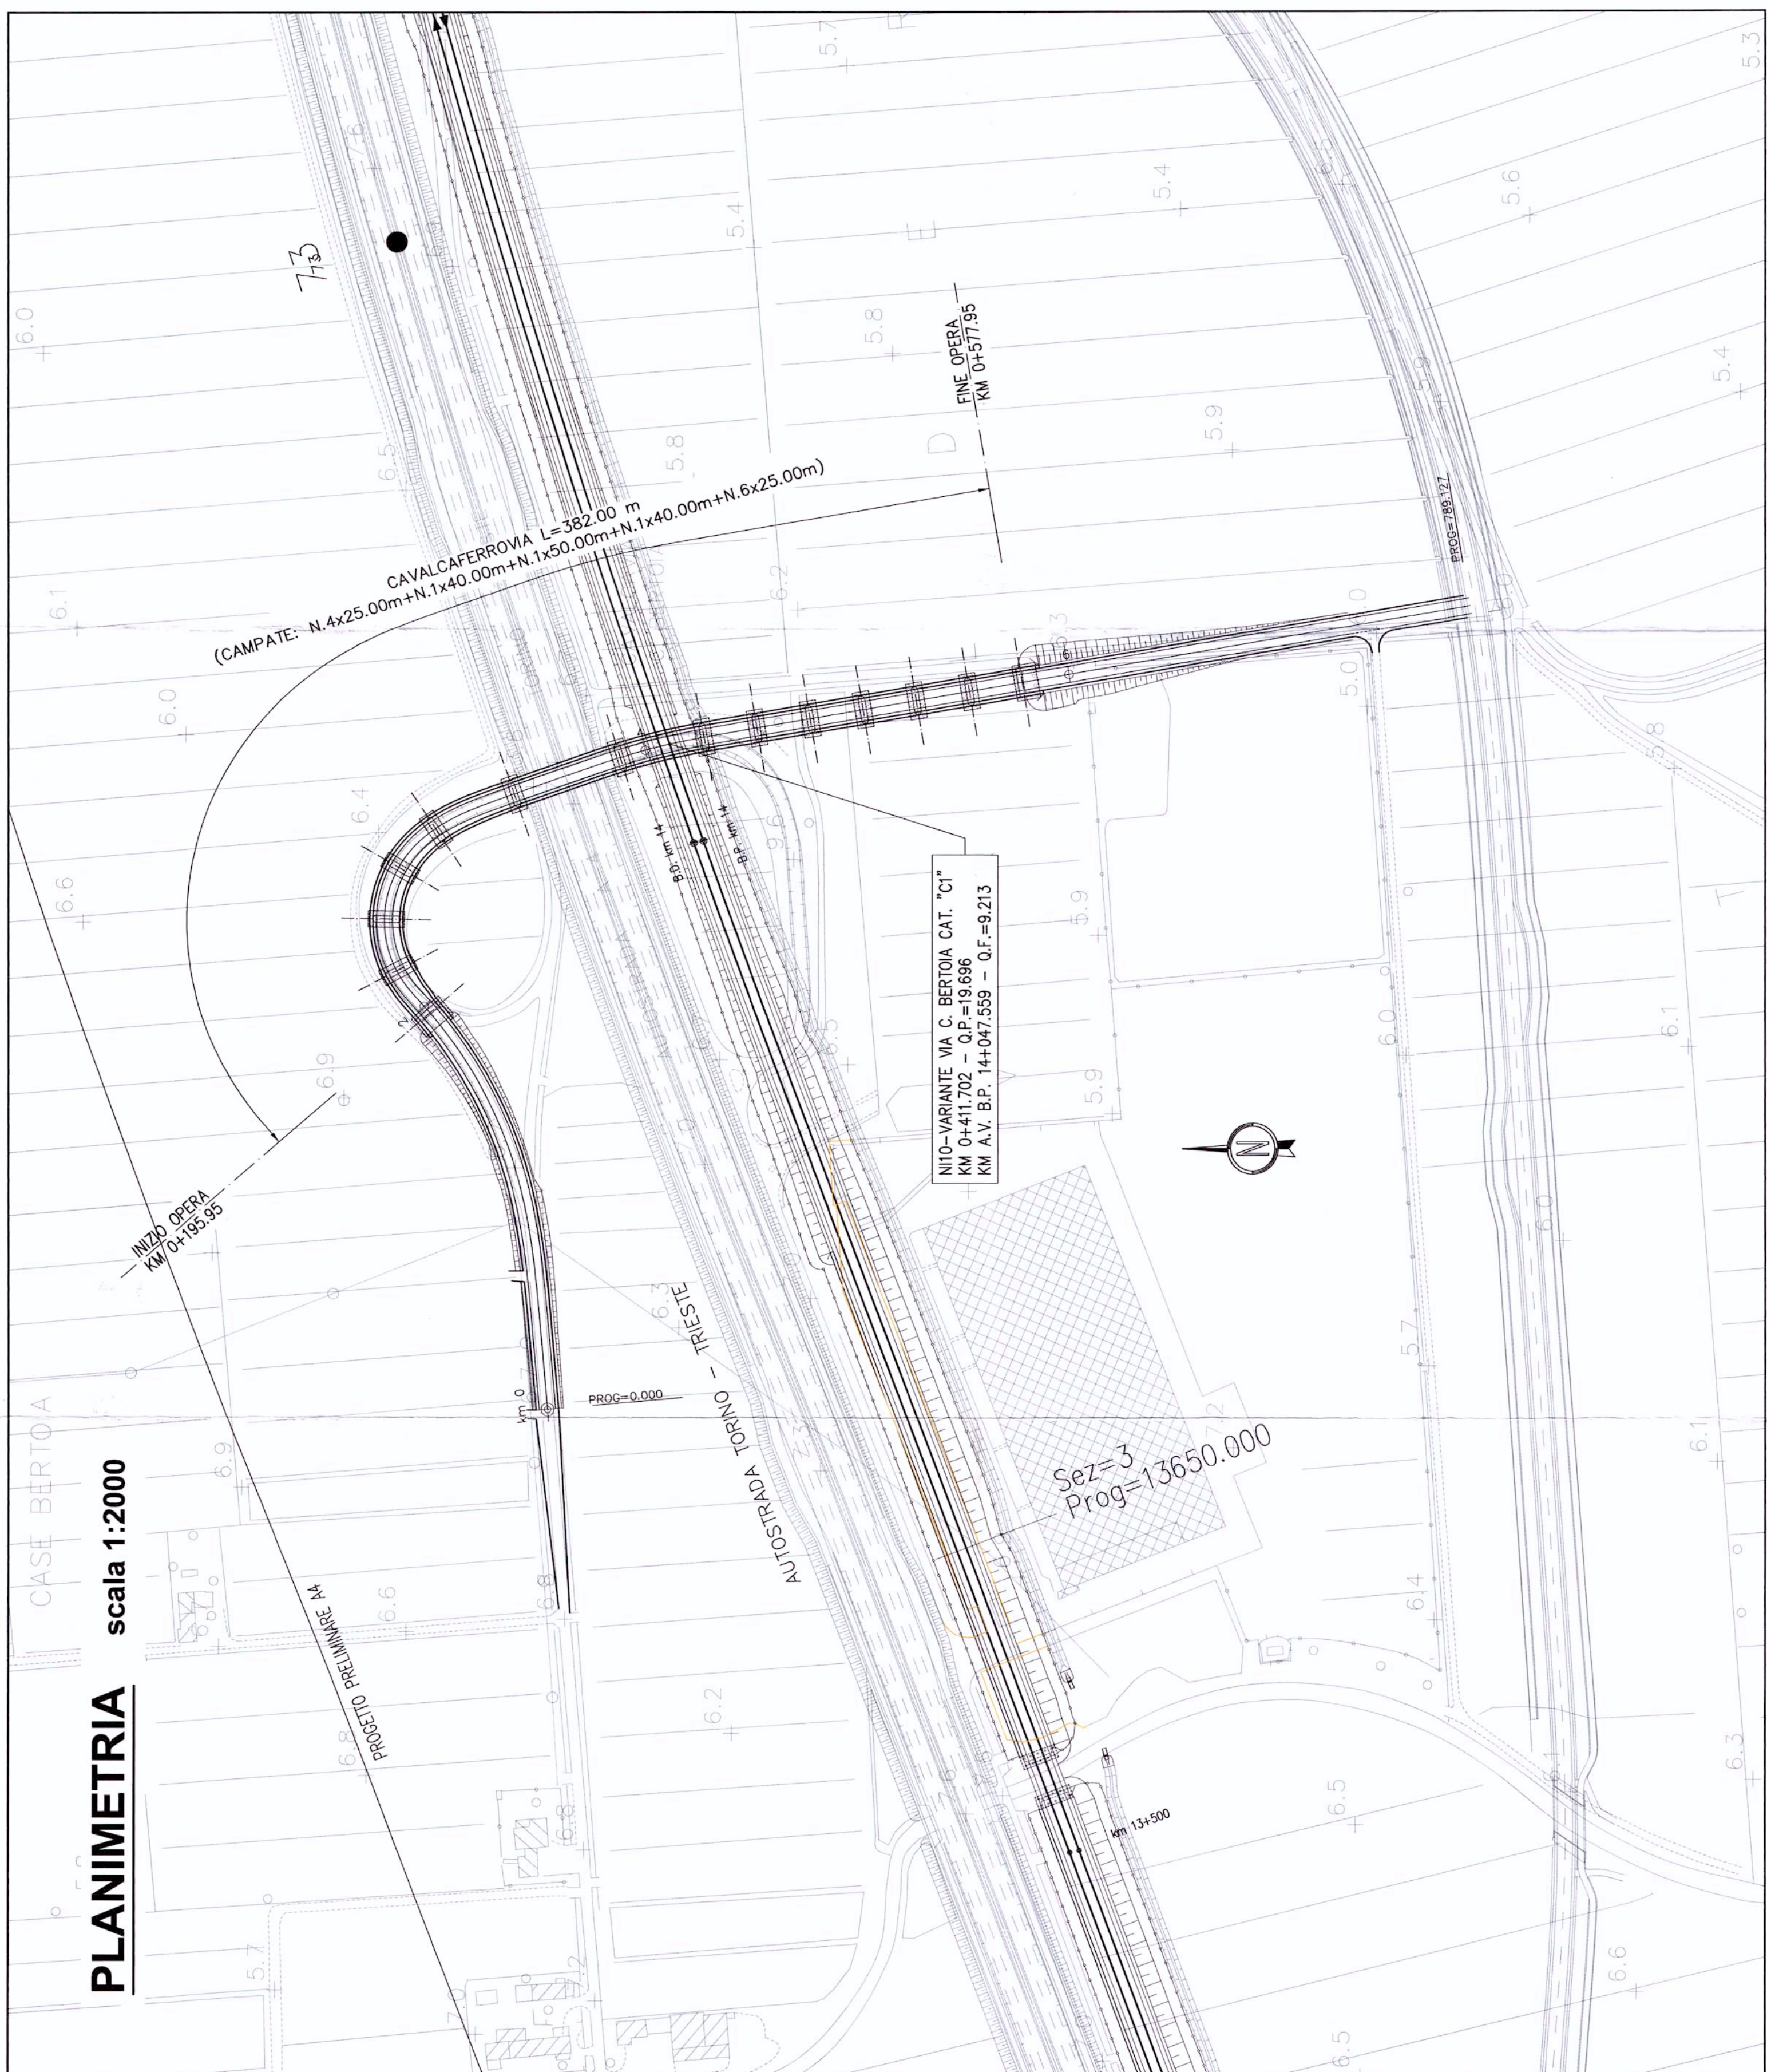


**PLANIMETRIA DI TRACCIAMENTO** scala 1:2000

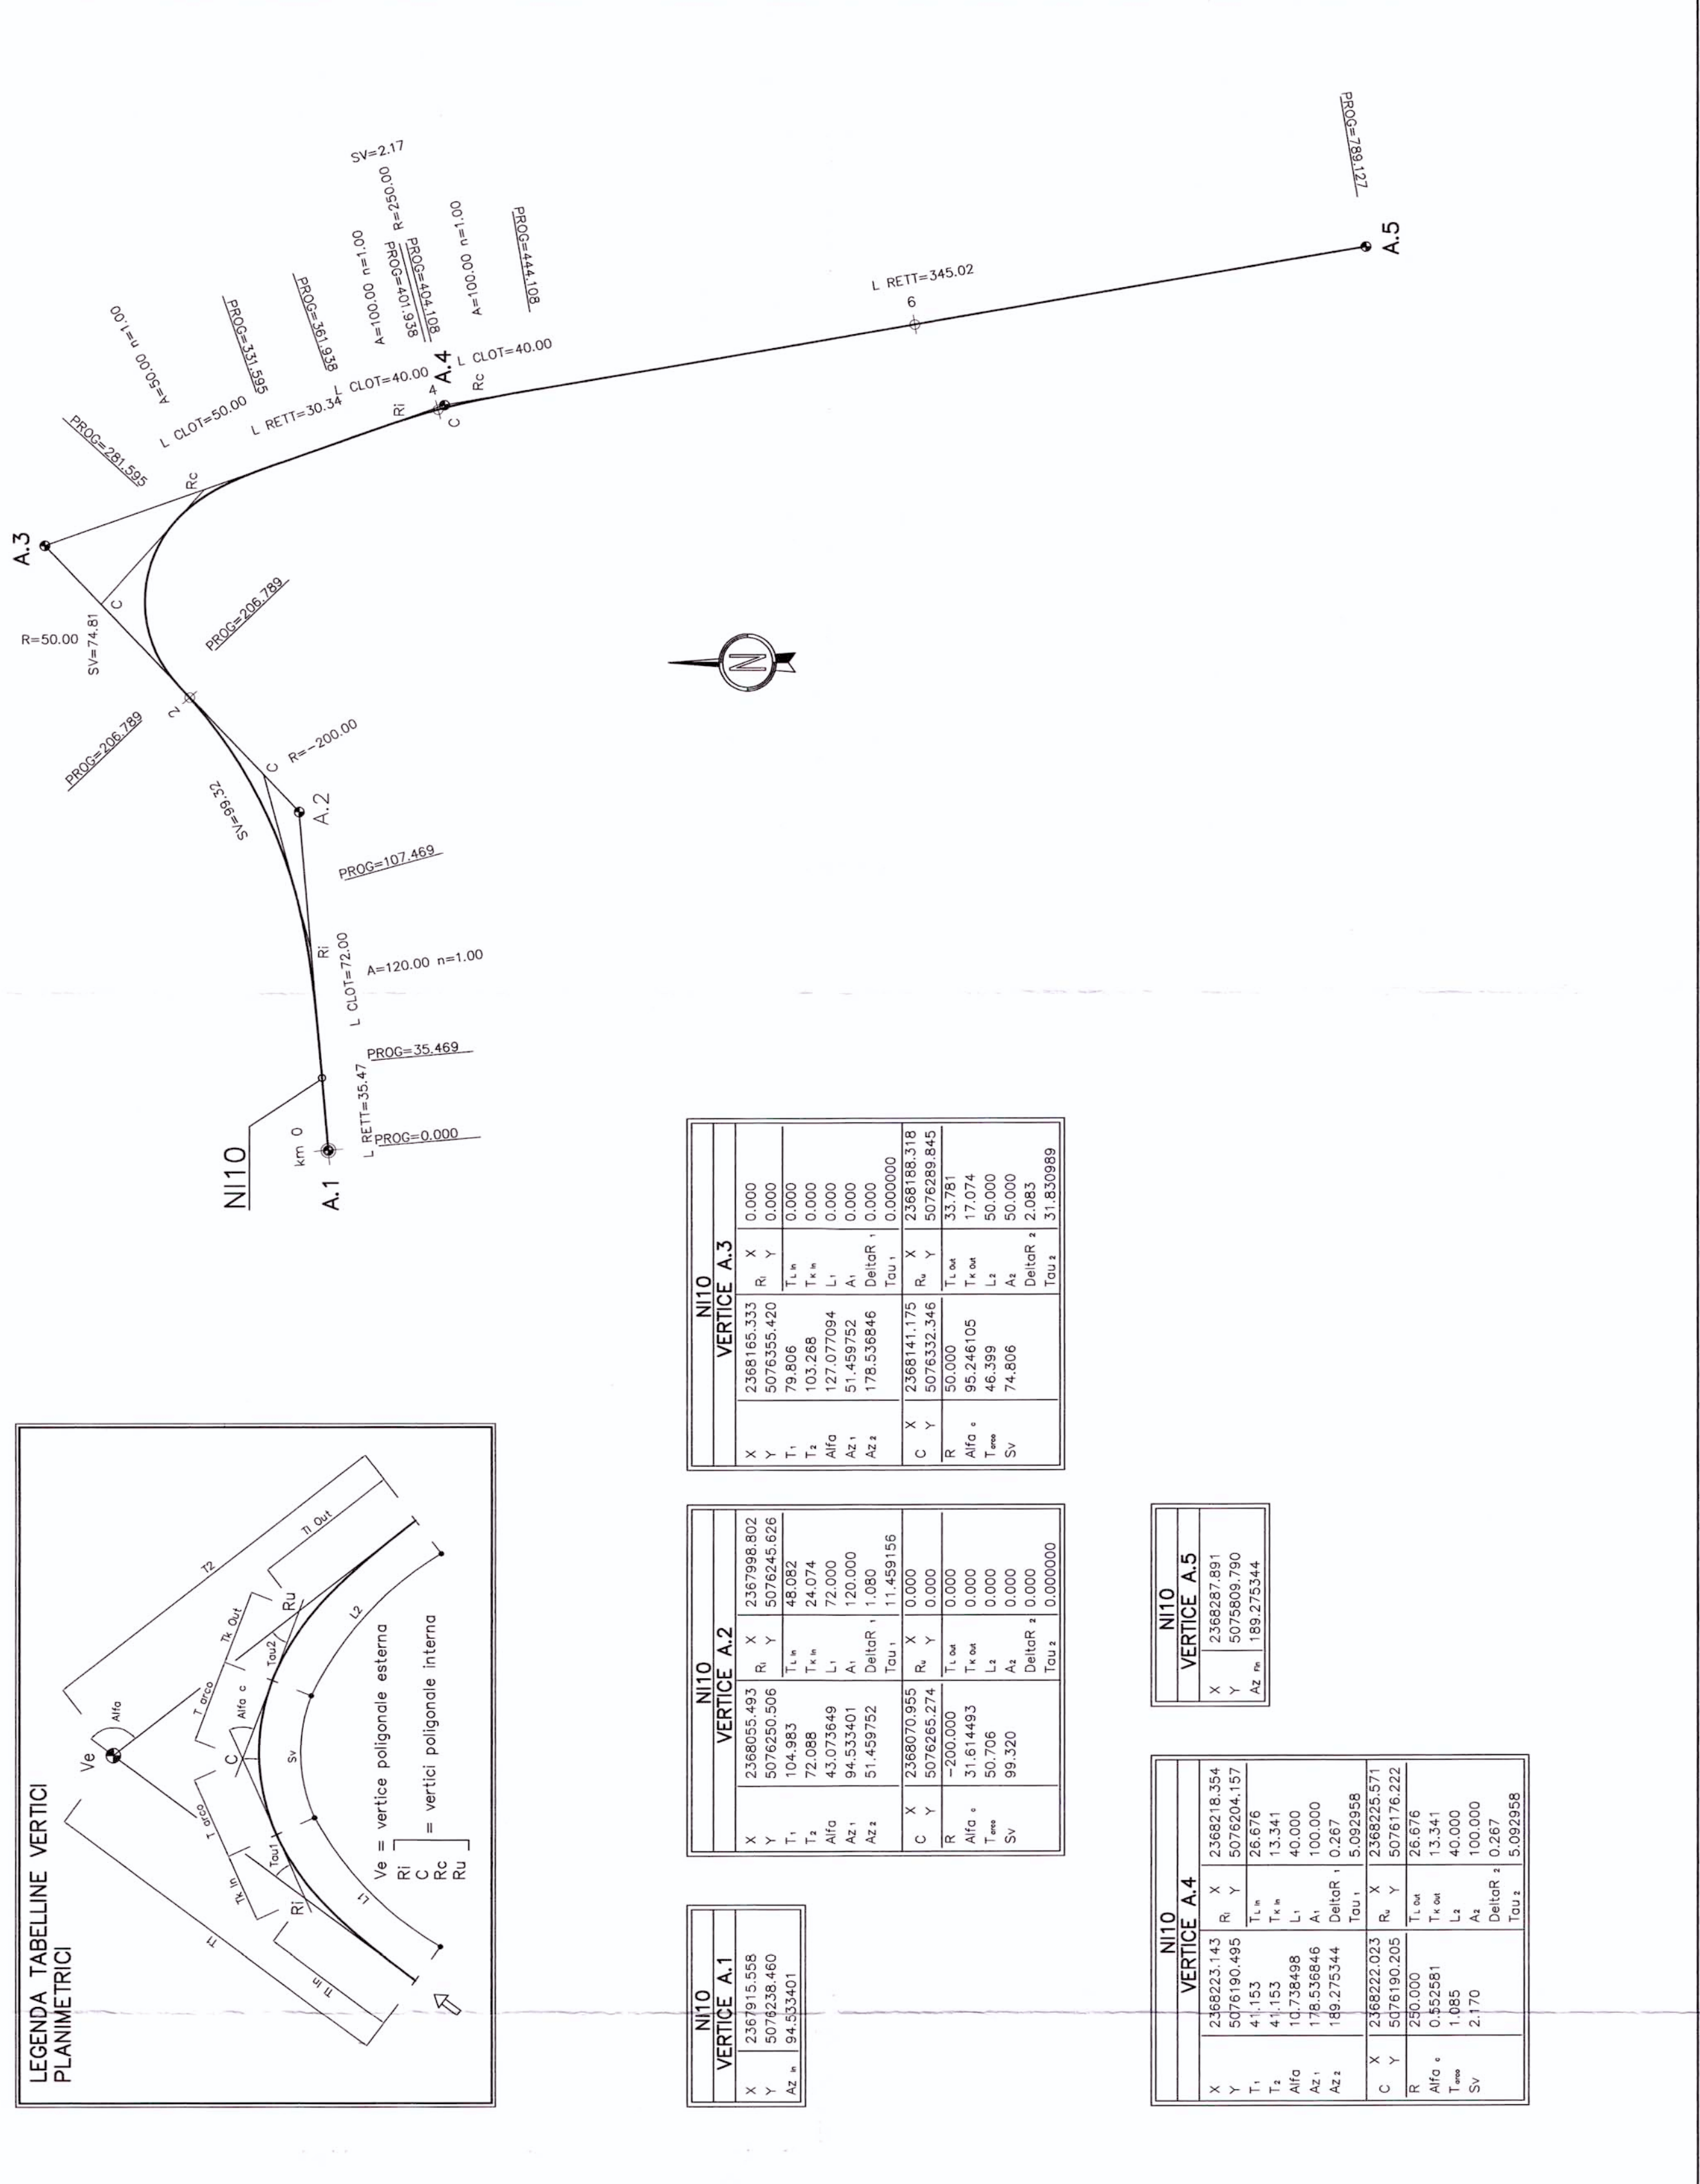


**PROFILO LONGITUDINALE** scala 1:2000/1:200

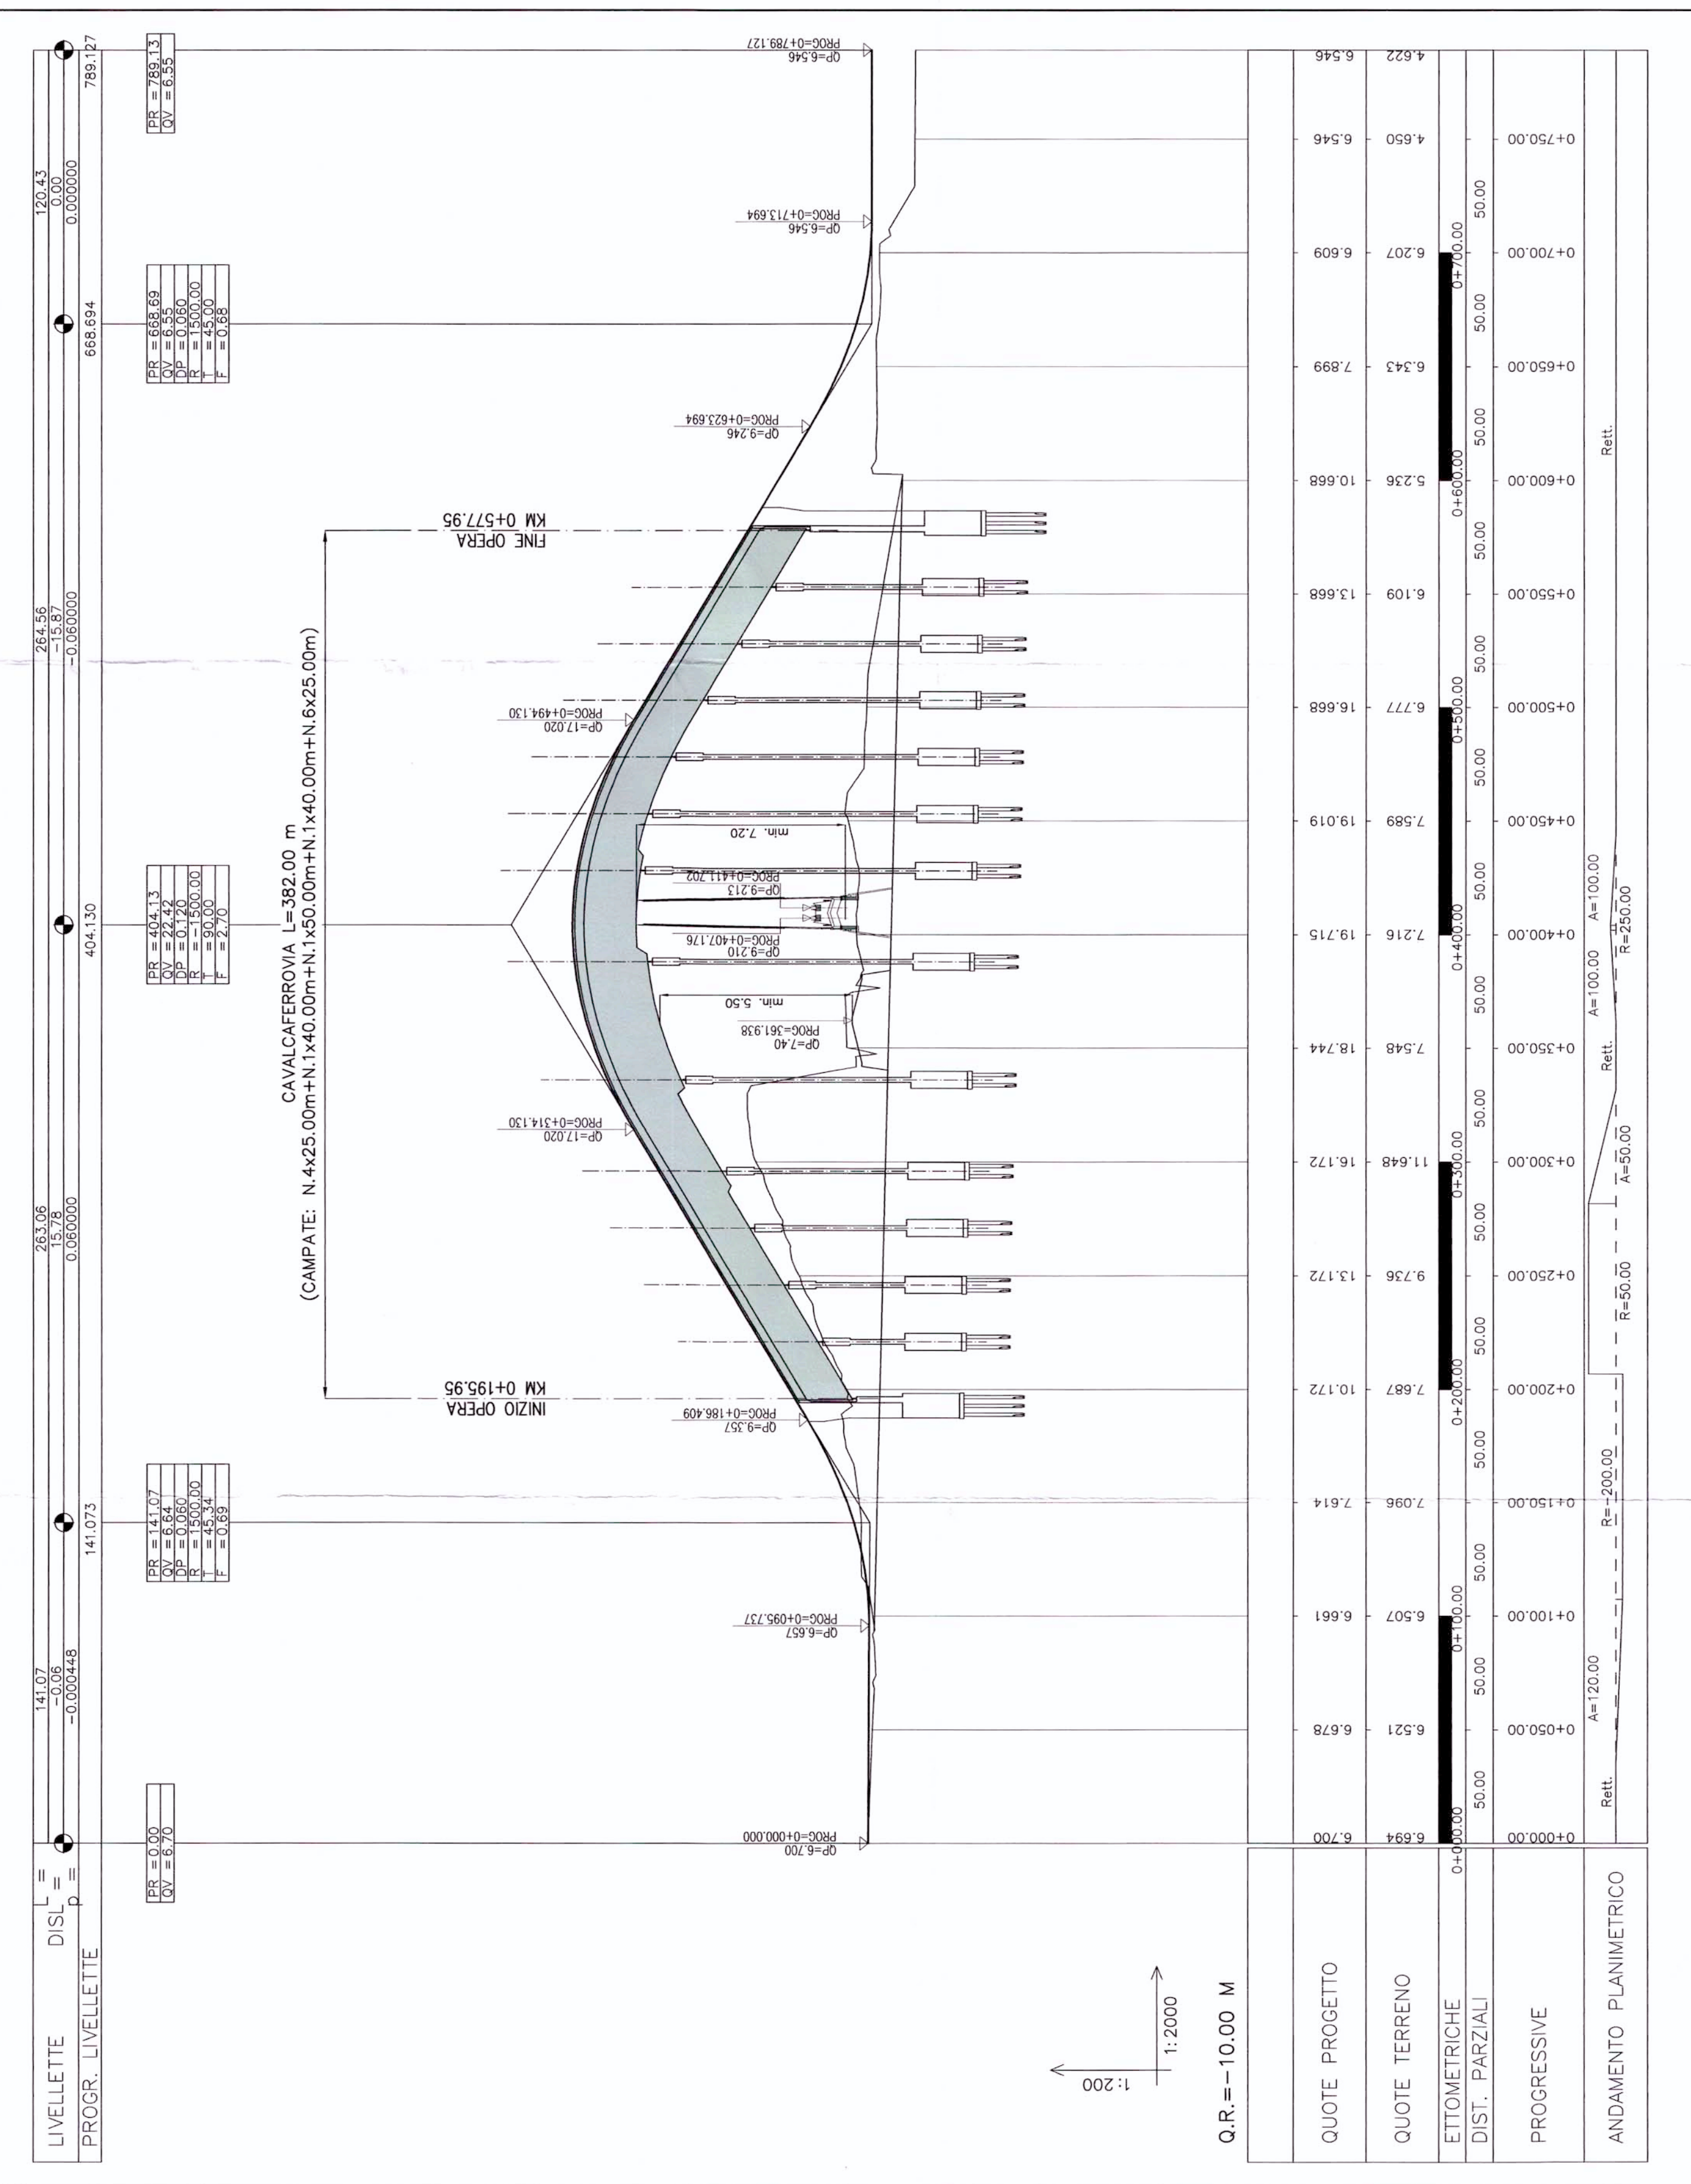

**SEZIONE TIPO IN RILEVATO STRADA CATEGORIA "C1"** scala 1:100

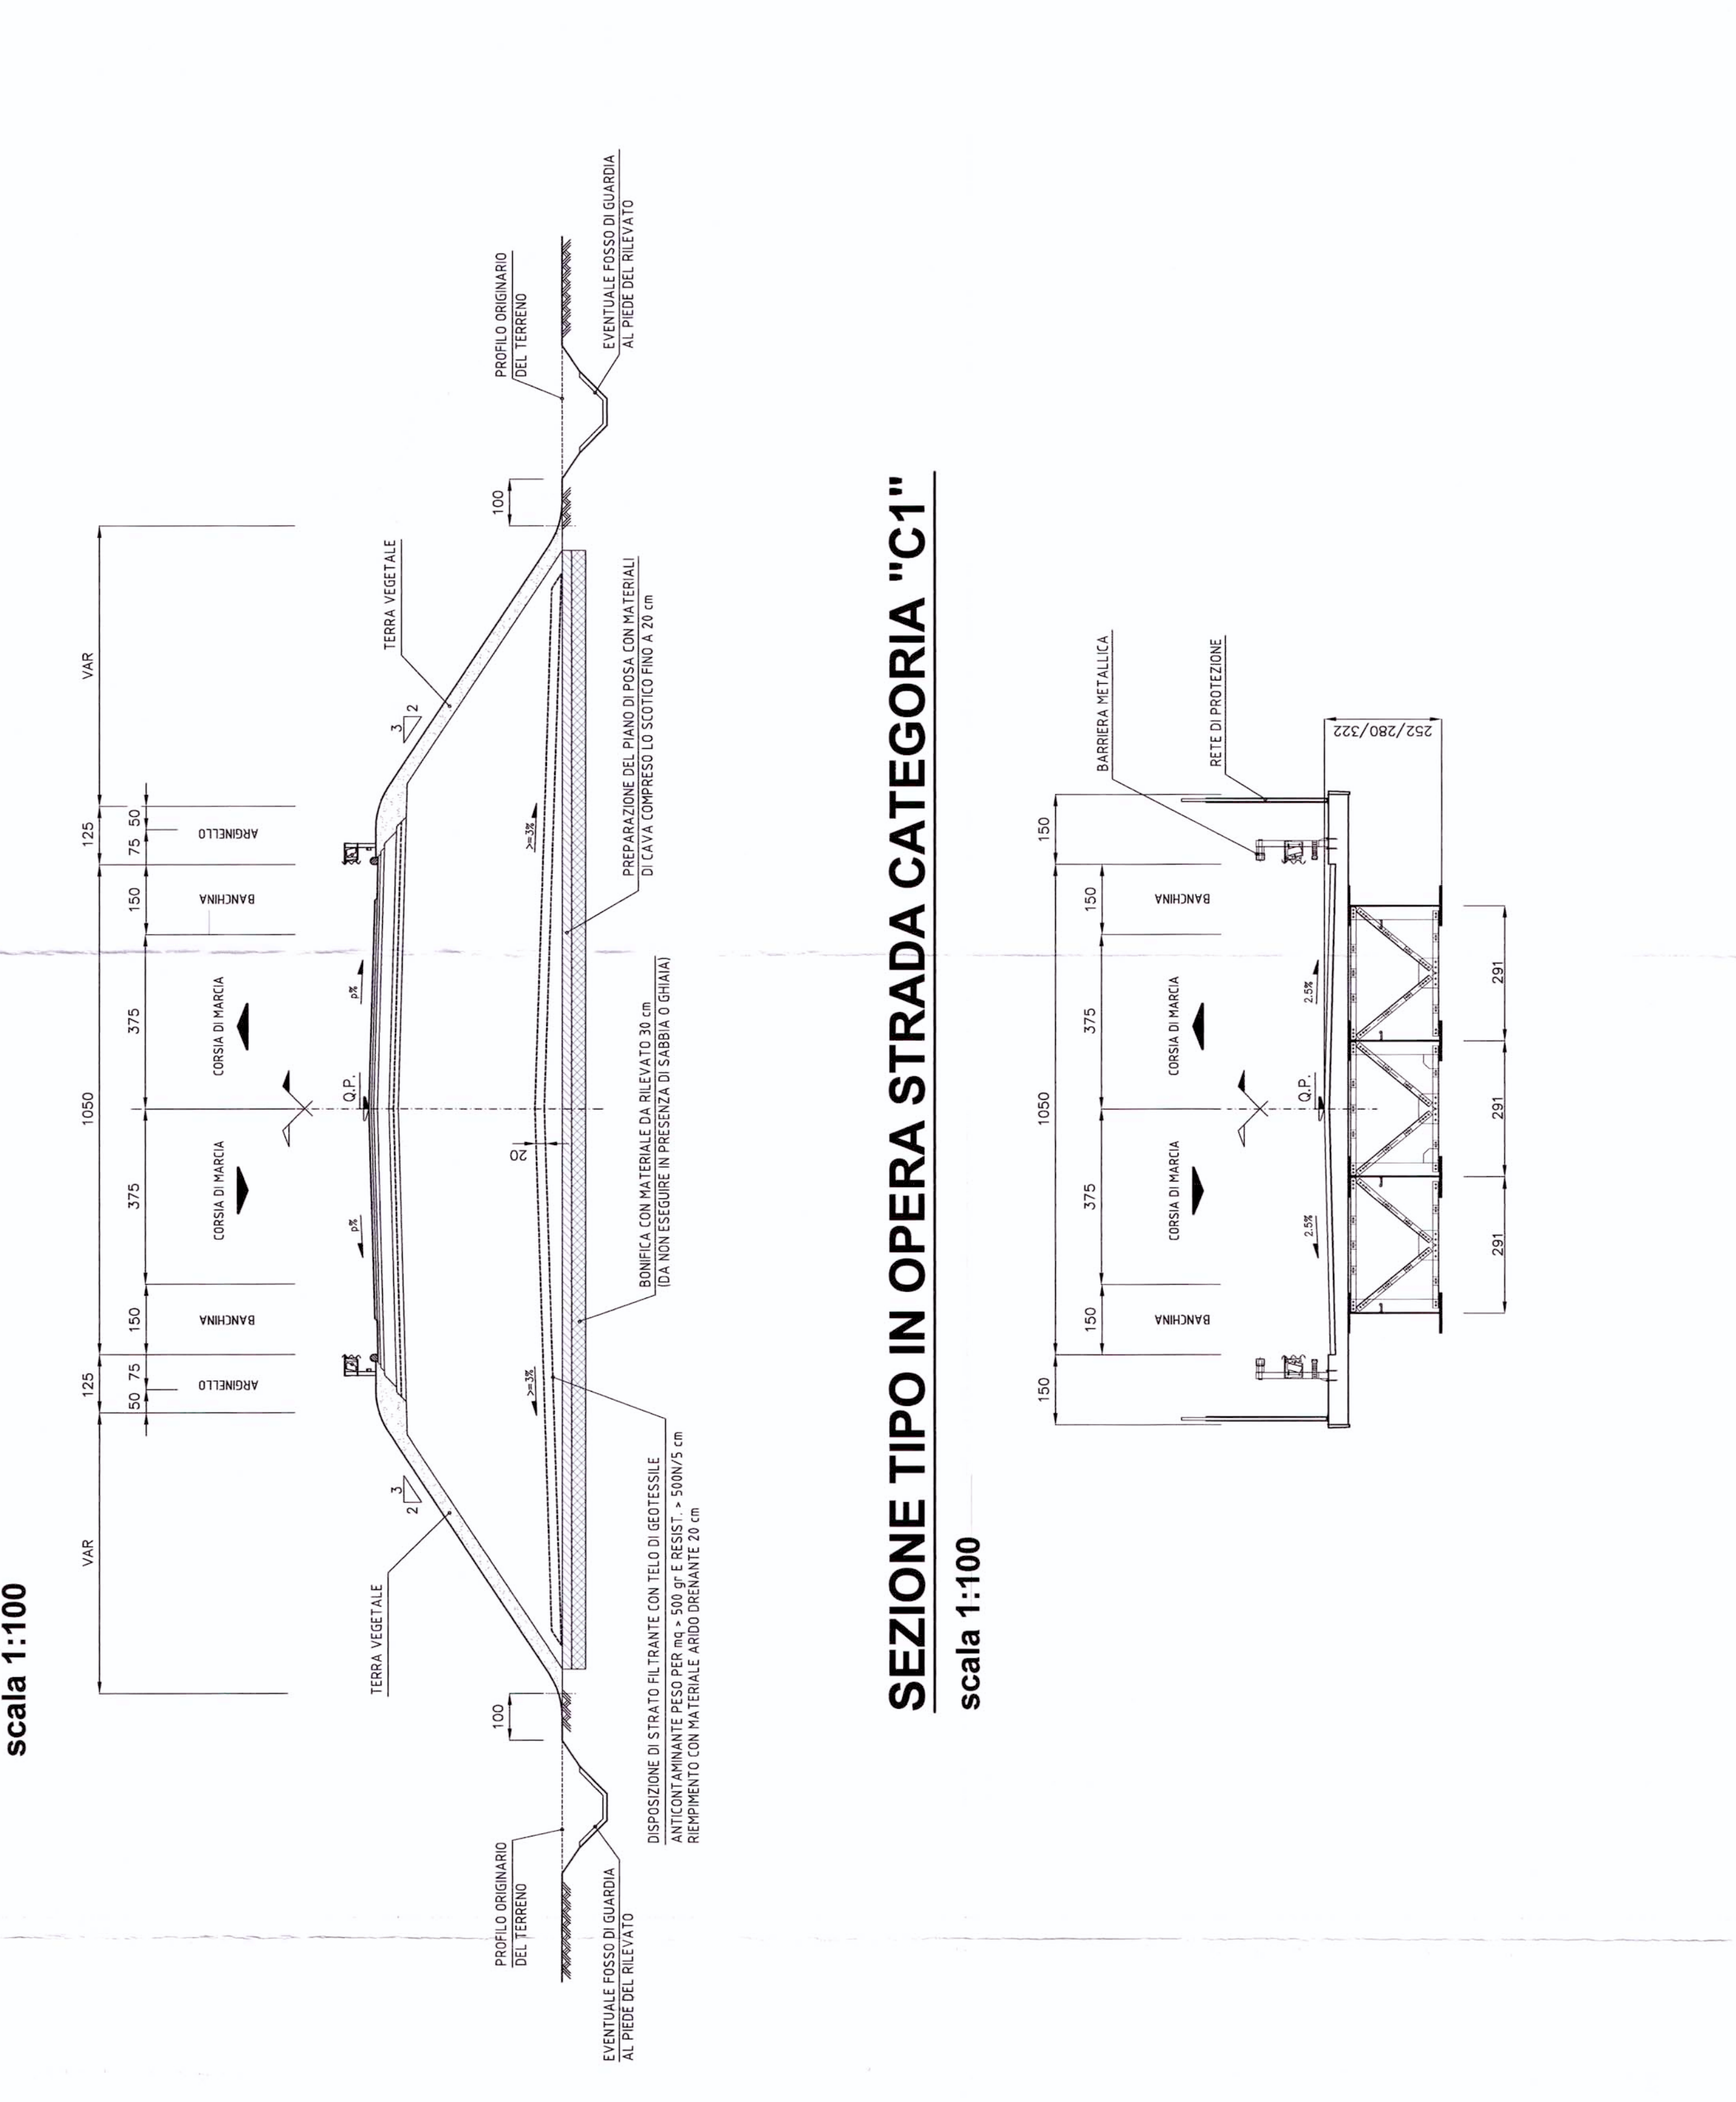

**SEZIONE TIPO IN OPERA STRADA CATEGORIA "C1"** scala 1:100

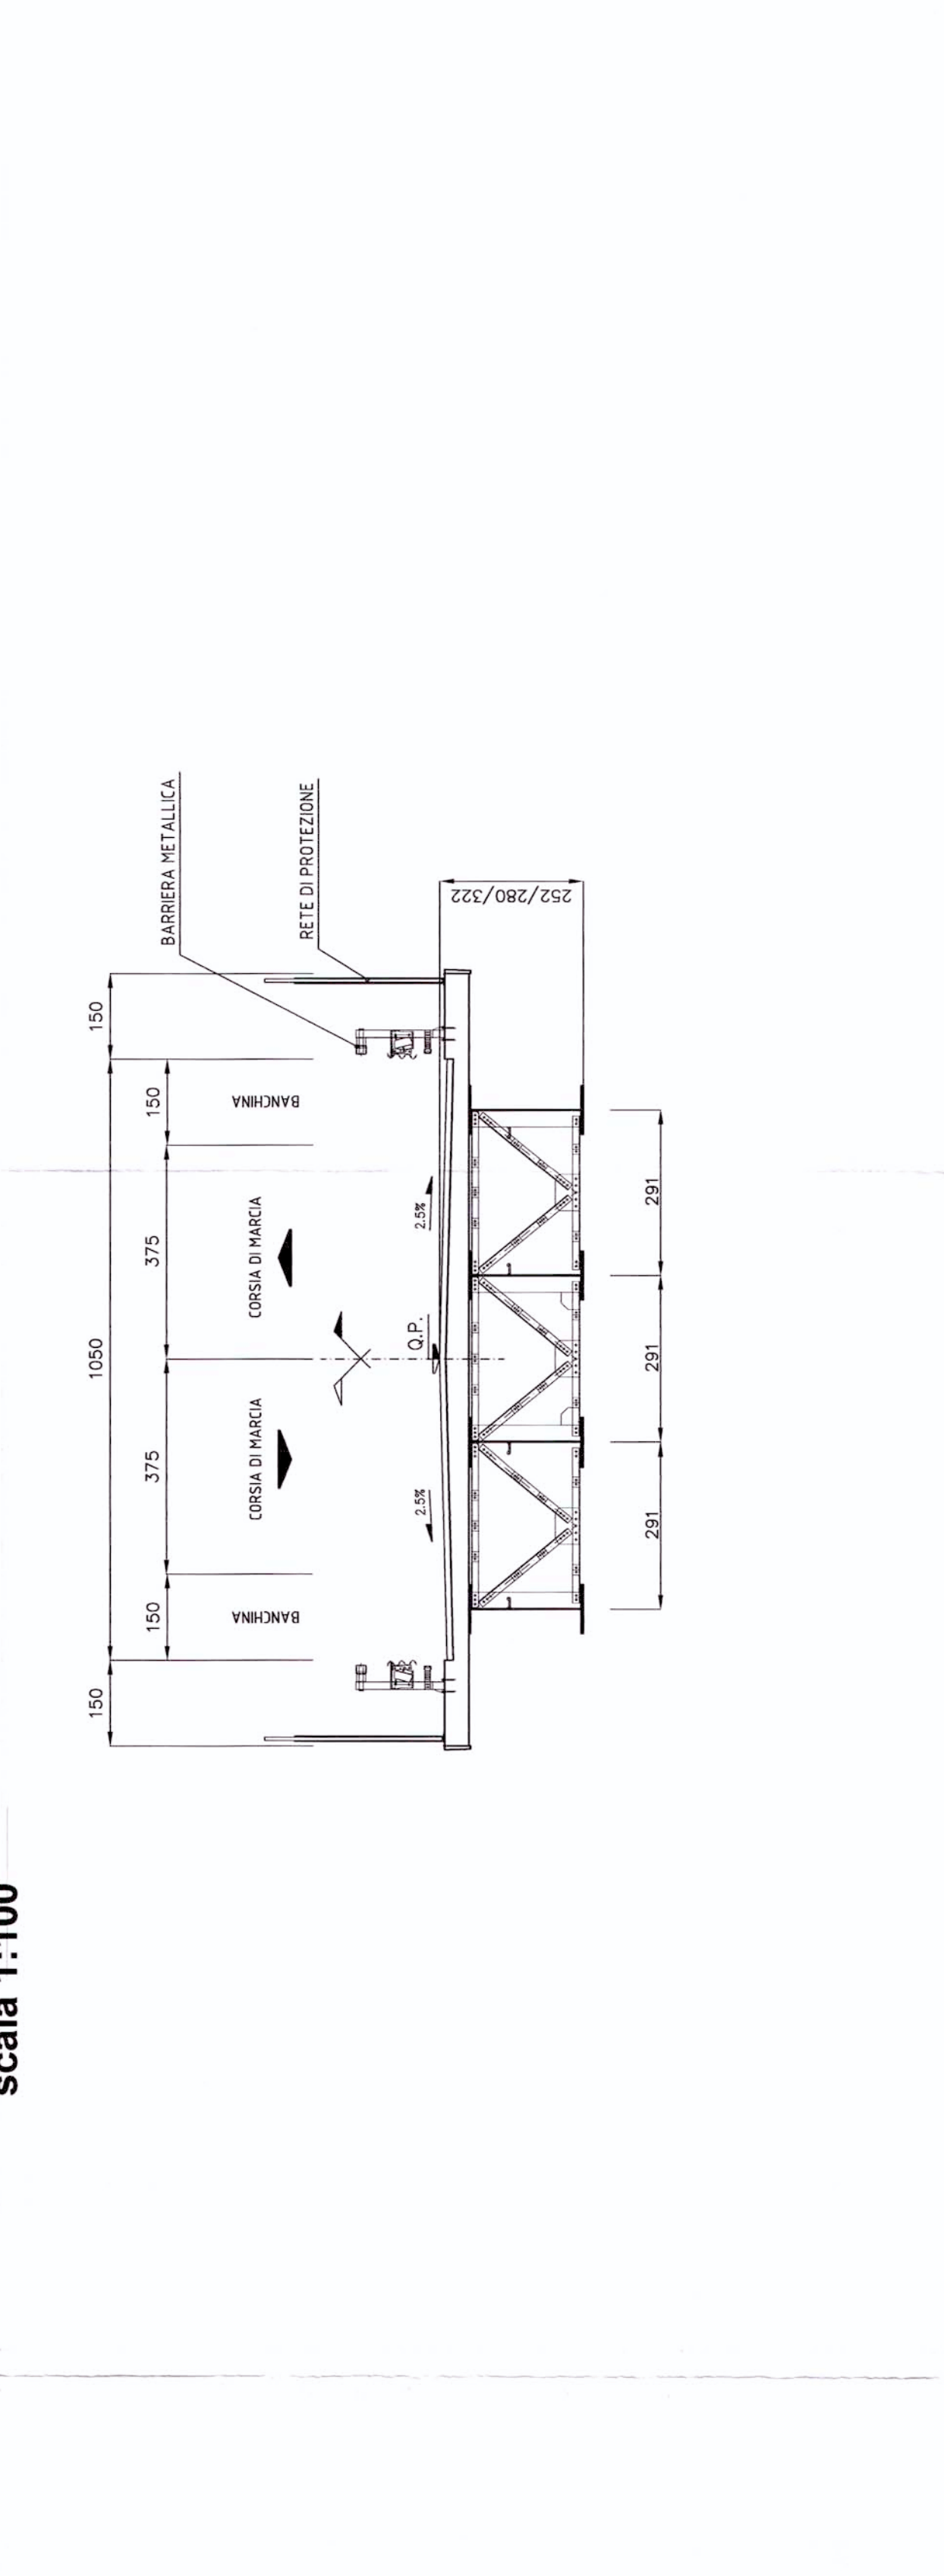

COMMITTENTE: **RFI** RETE FERROVIARIA ITALIANA GRUPPO FERROVIE DELLO STATO

PROGETTAZIONE: **ITALFER** GRUPPO FERROVIE DELLO STATO

U.O.: **PROGETTAZIONE LINEE, NODI E ARMAMENTO**

PROGETTO PRELIMINARE

NUOVA LINEA AV/AC VENEZIA - TRIESTE  
TRATTA PORTOGRUARO - RONCHI DEI LEGIONARI  
Viabilità Inferita (N10) - Cavalcavia C. Bertola al km 14+047 linea AV/AC bp  
Planimetria. Profilo. Sezione tipo

SCALA: VARIE

Rev.	Descrizione	Redatto	Data	Verificato	Data	Approvato	Data
A	Emisione esecutiva	[Firma]	14/07/2010	[Firma]	14/07/2010	[Firma]	14/07/2010

COMMESSA LOTTO FASE ENTE TIPO DOC. OPERADISCIPLINA PROG. REV.

L348 00 R 13 LZ IF0005 007 A

Autore: [Firma] Data: 14/07/2010

Disegnato: [Firma] Data: 14/07/2010

Verificato: [Firma] Data: 14/07/2010

Approvato: [Firma] Data: 14/07/2010

FILE: L348\_00\_R13\_LZ\_IF0005\_007\_A.dwg

Questo progetto è coperto dalla Convenzione Europea