




PLANIMETRIA scala 1:2000

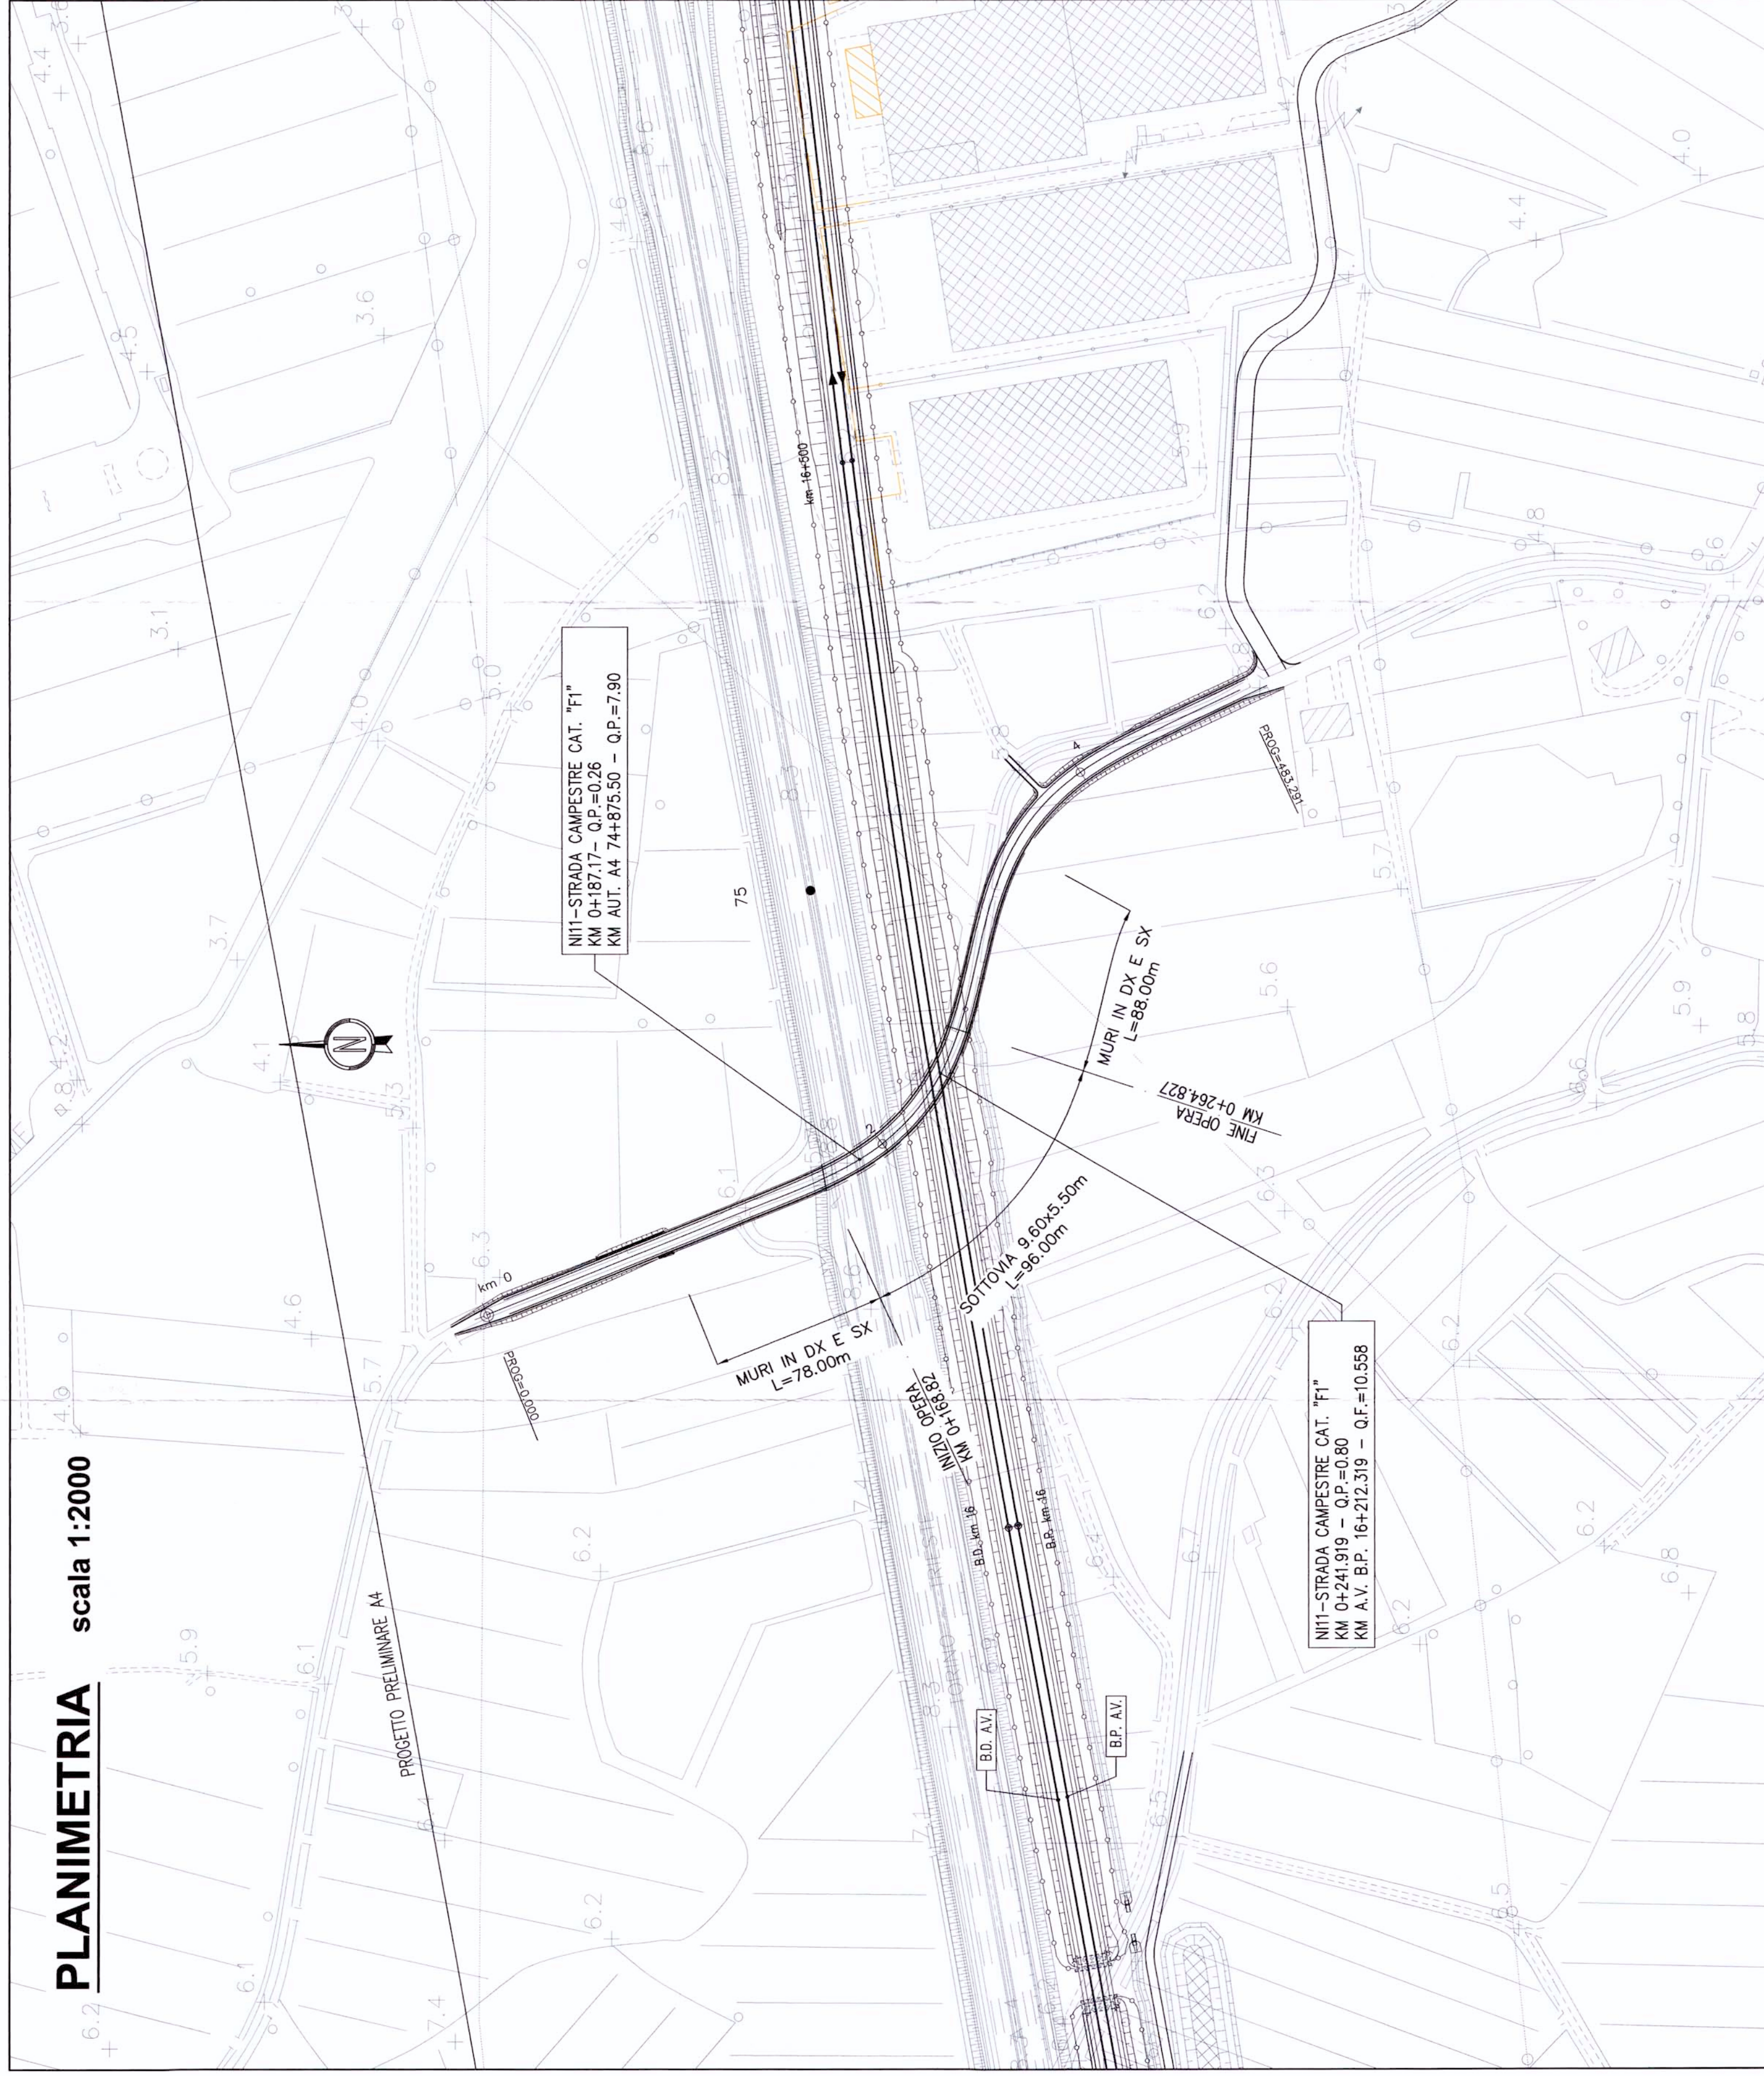


PLANIMETRIA DI TRACCIAMENTO scala 1:2000

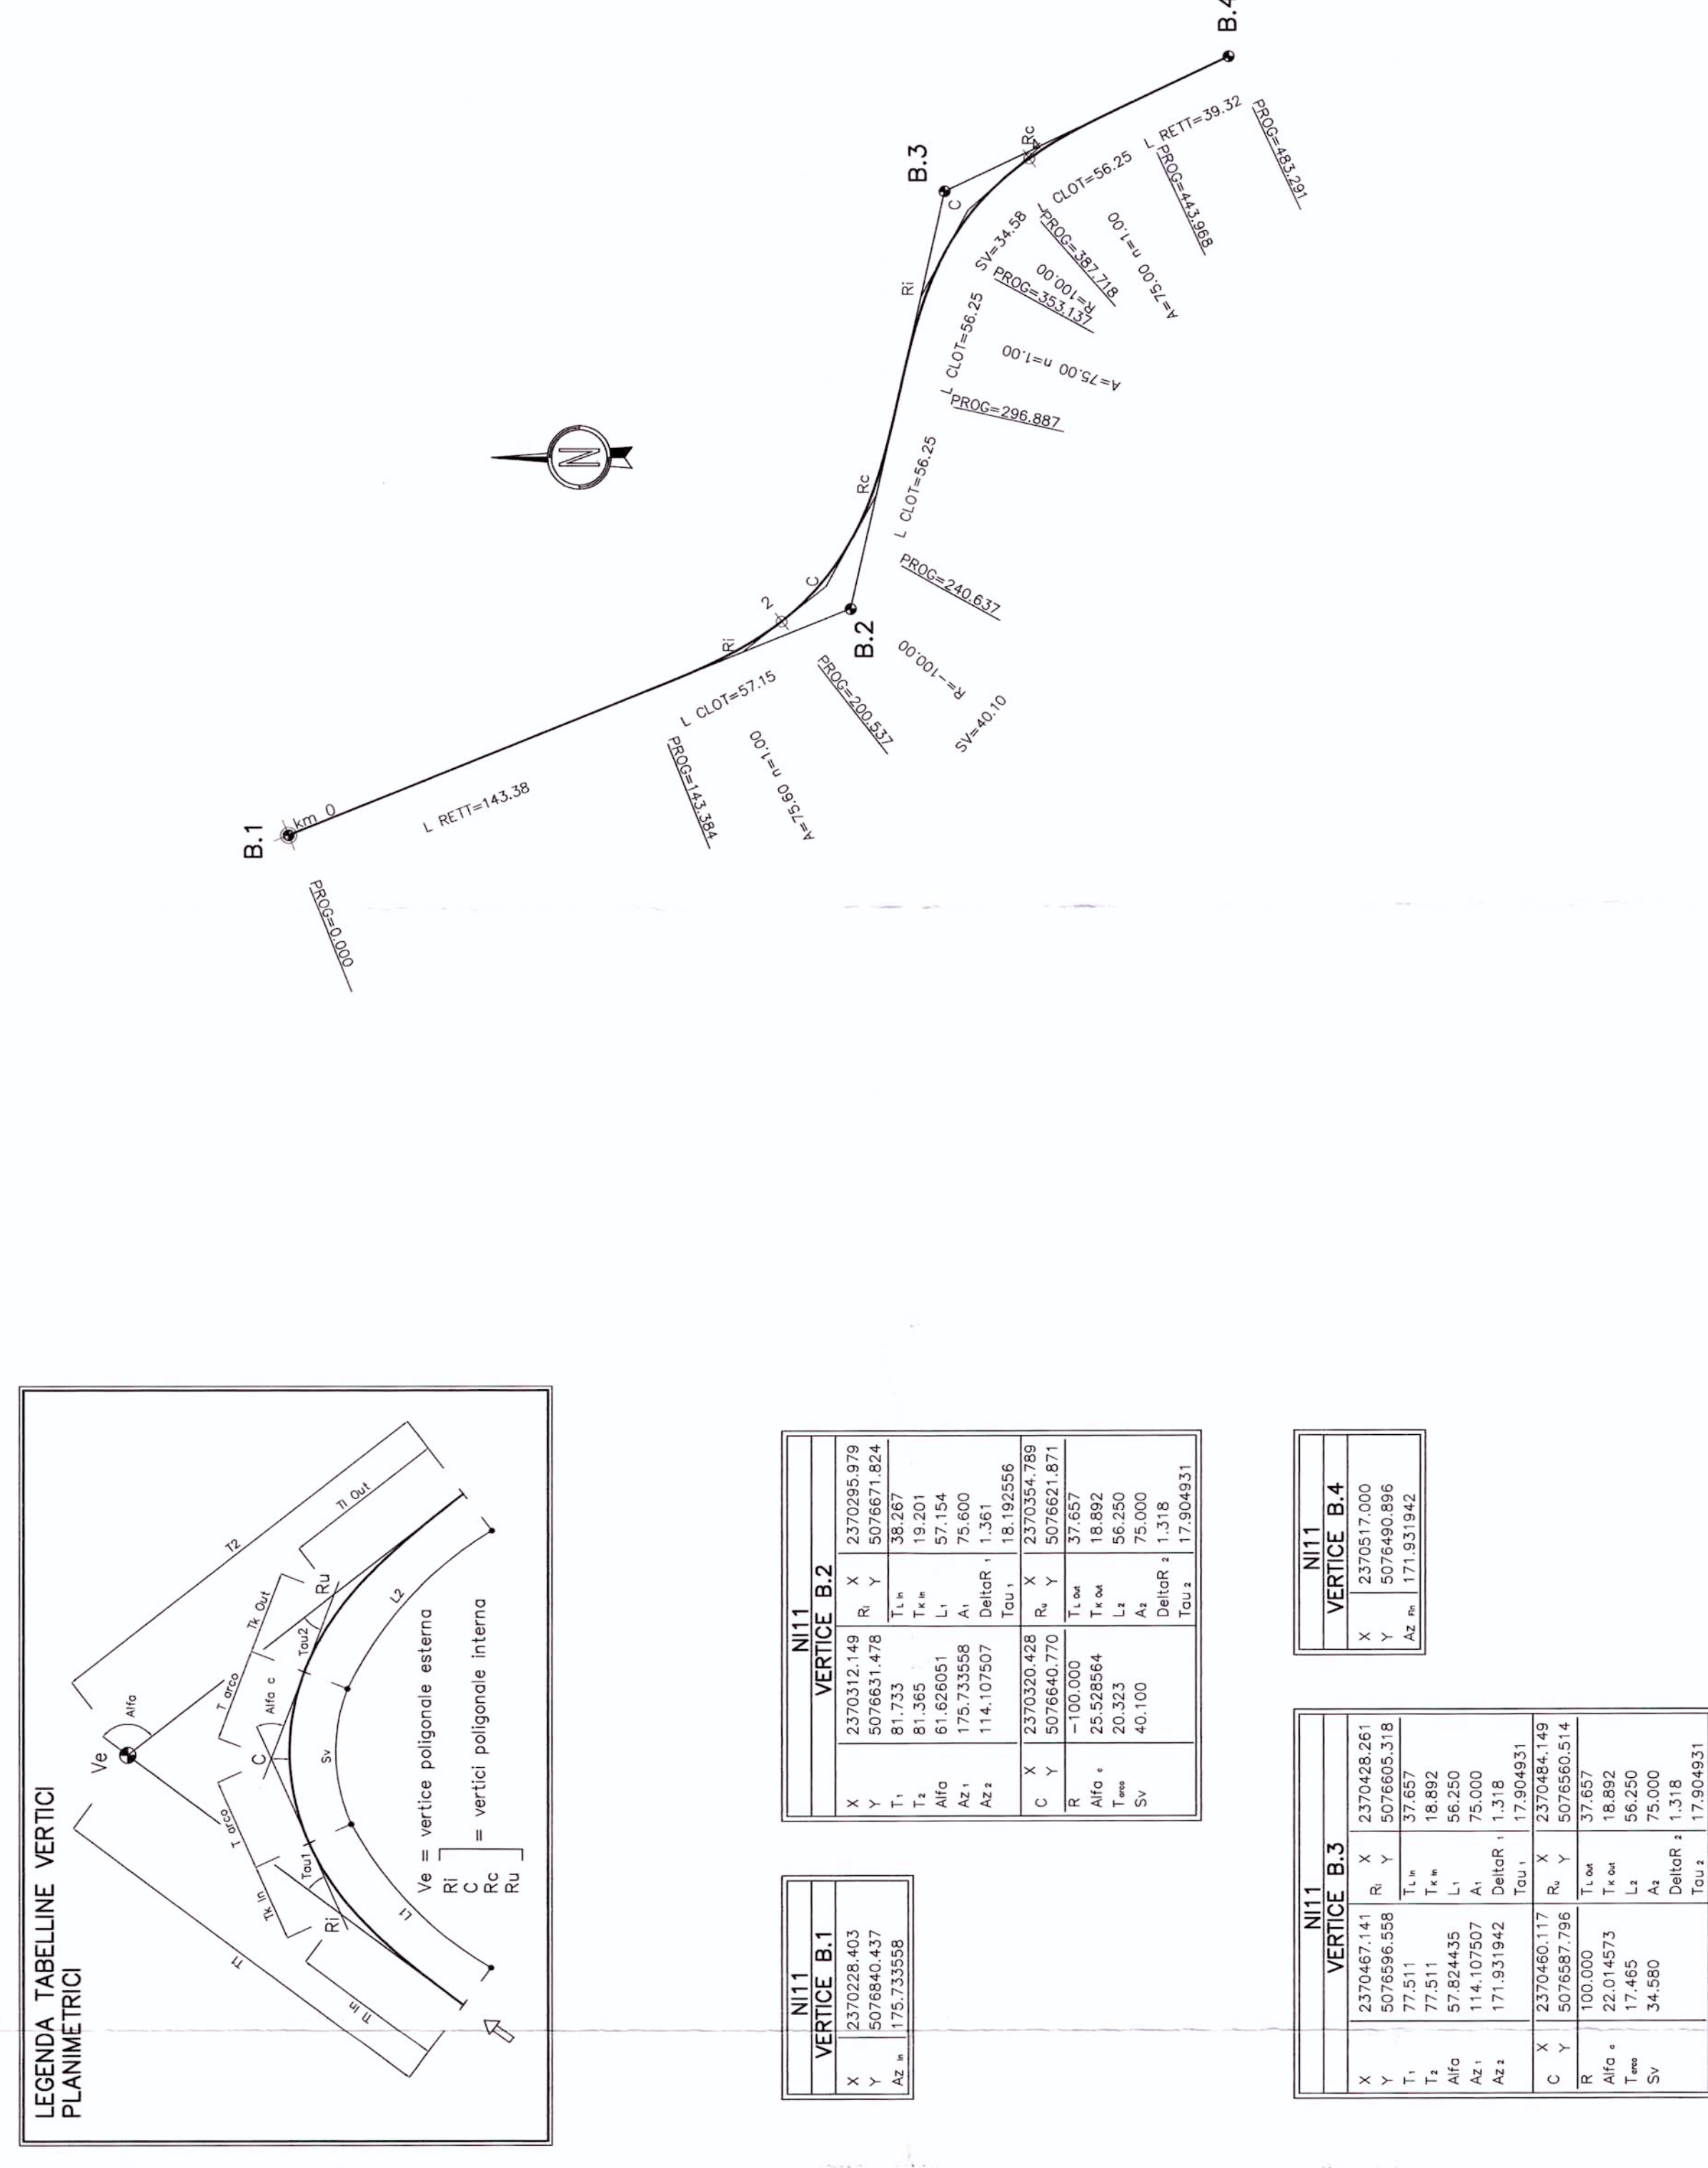


PROFILO LONGITUDINALE scala 1:2000/1:200

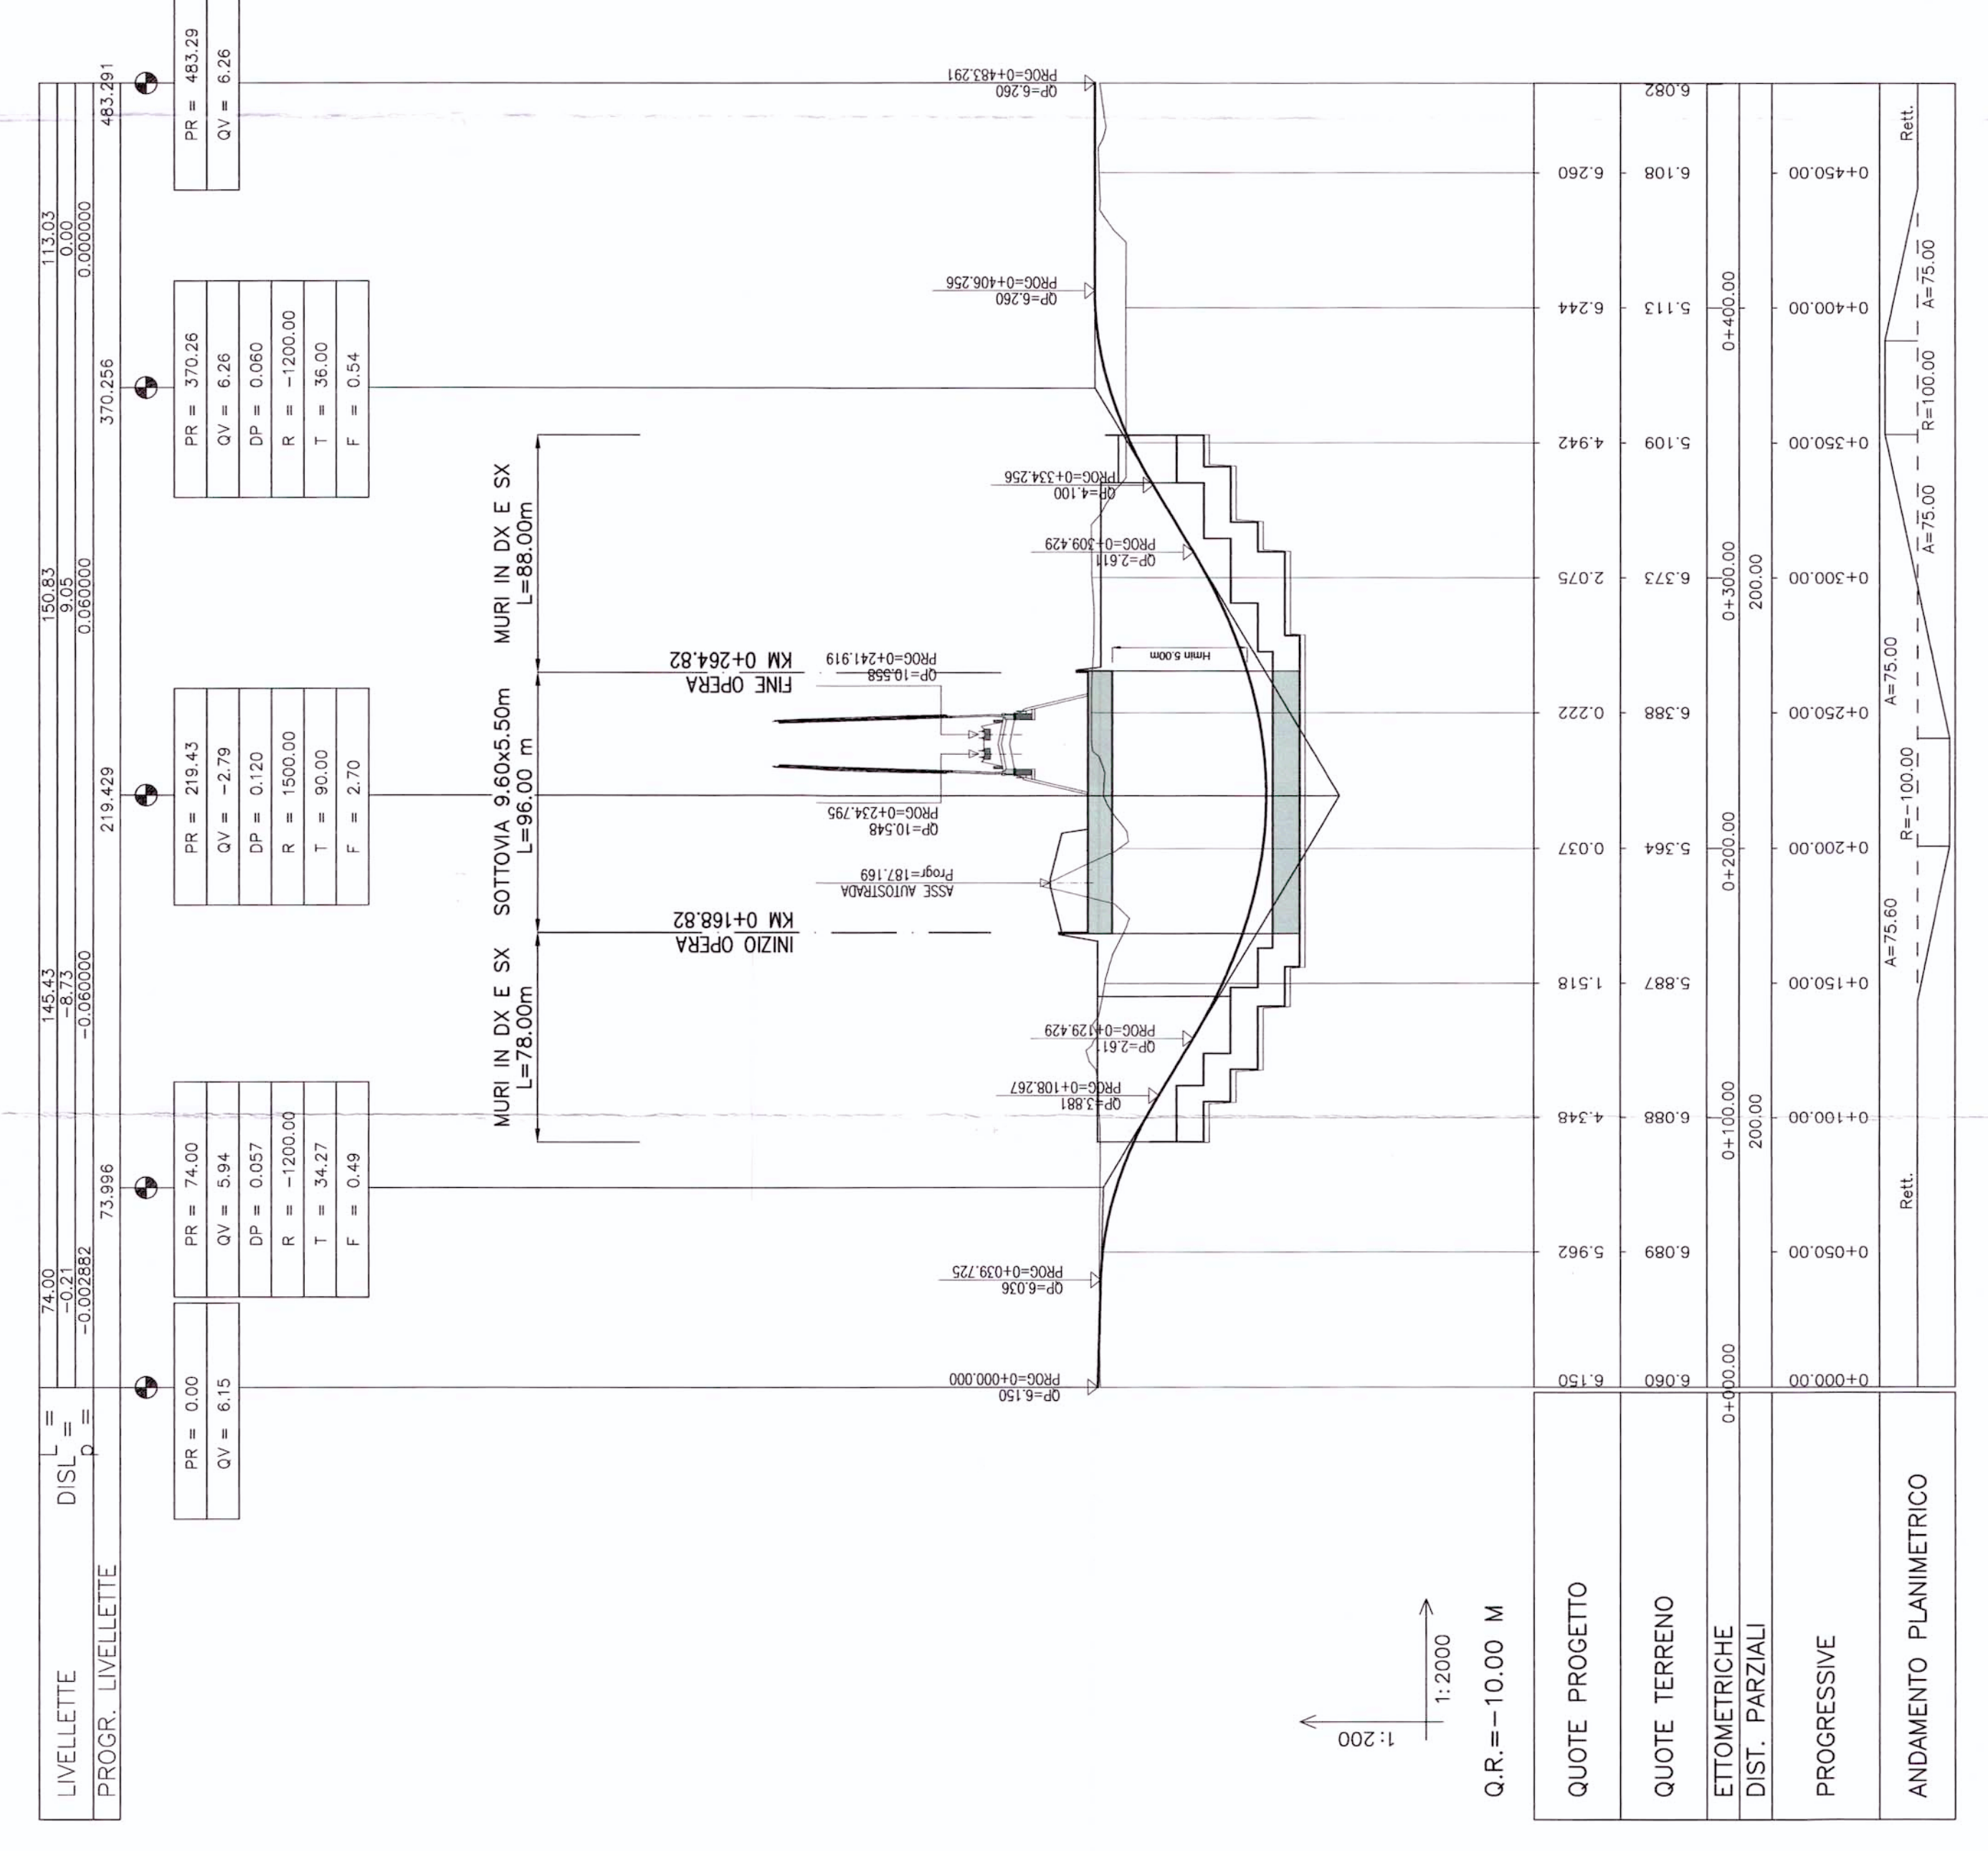

SEZIONE TIPO scala 1:50

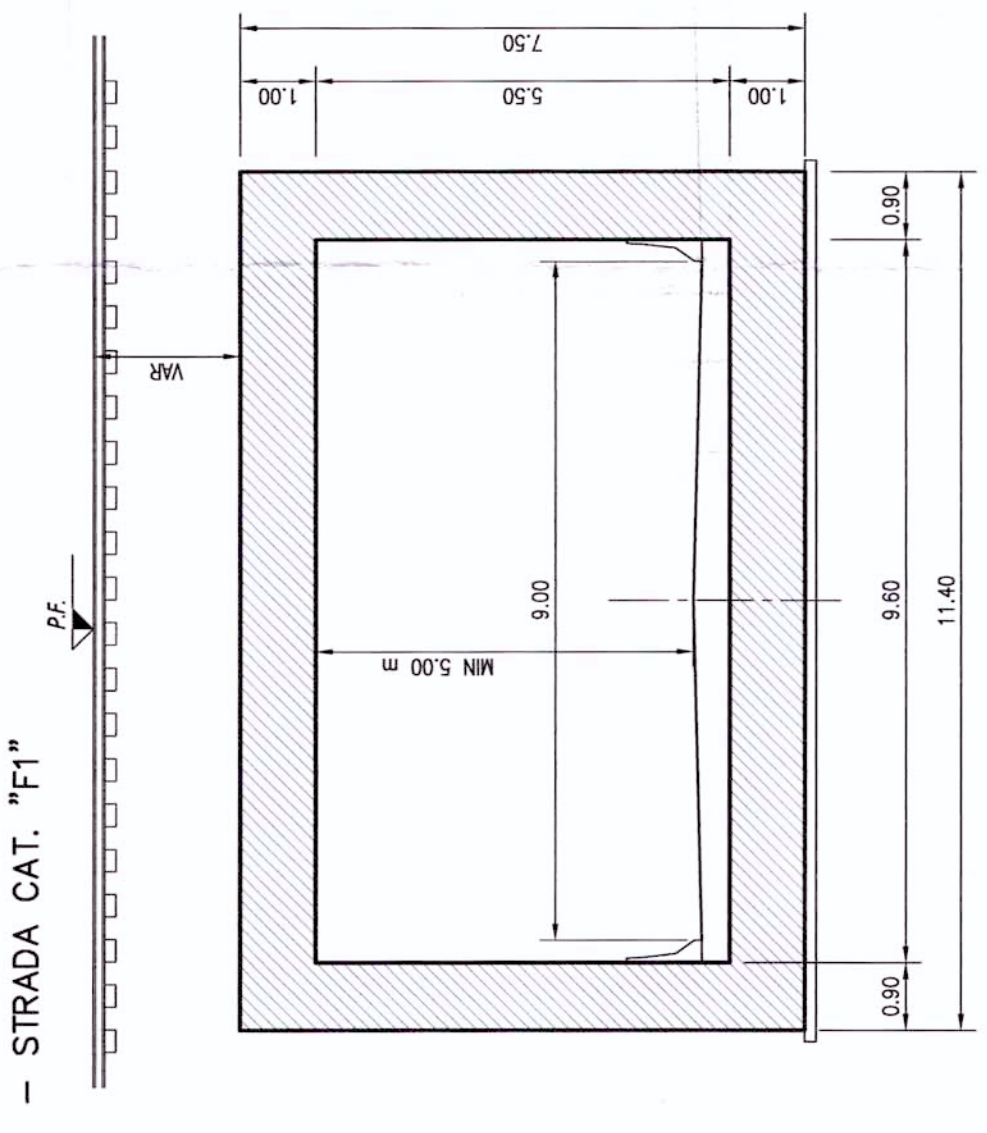

SEZIONE TIPO STRADA CATEGORIA "F1" scala 1:100

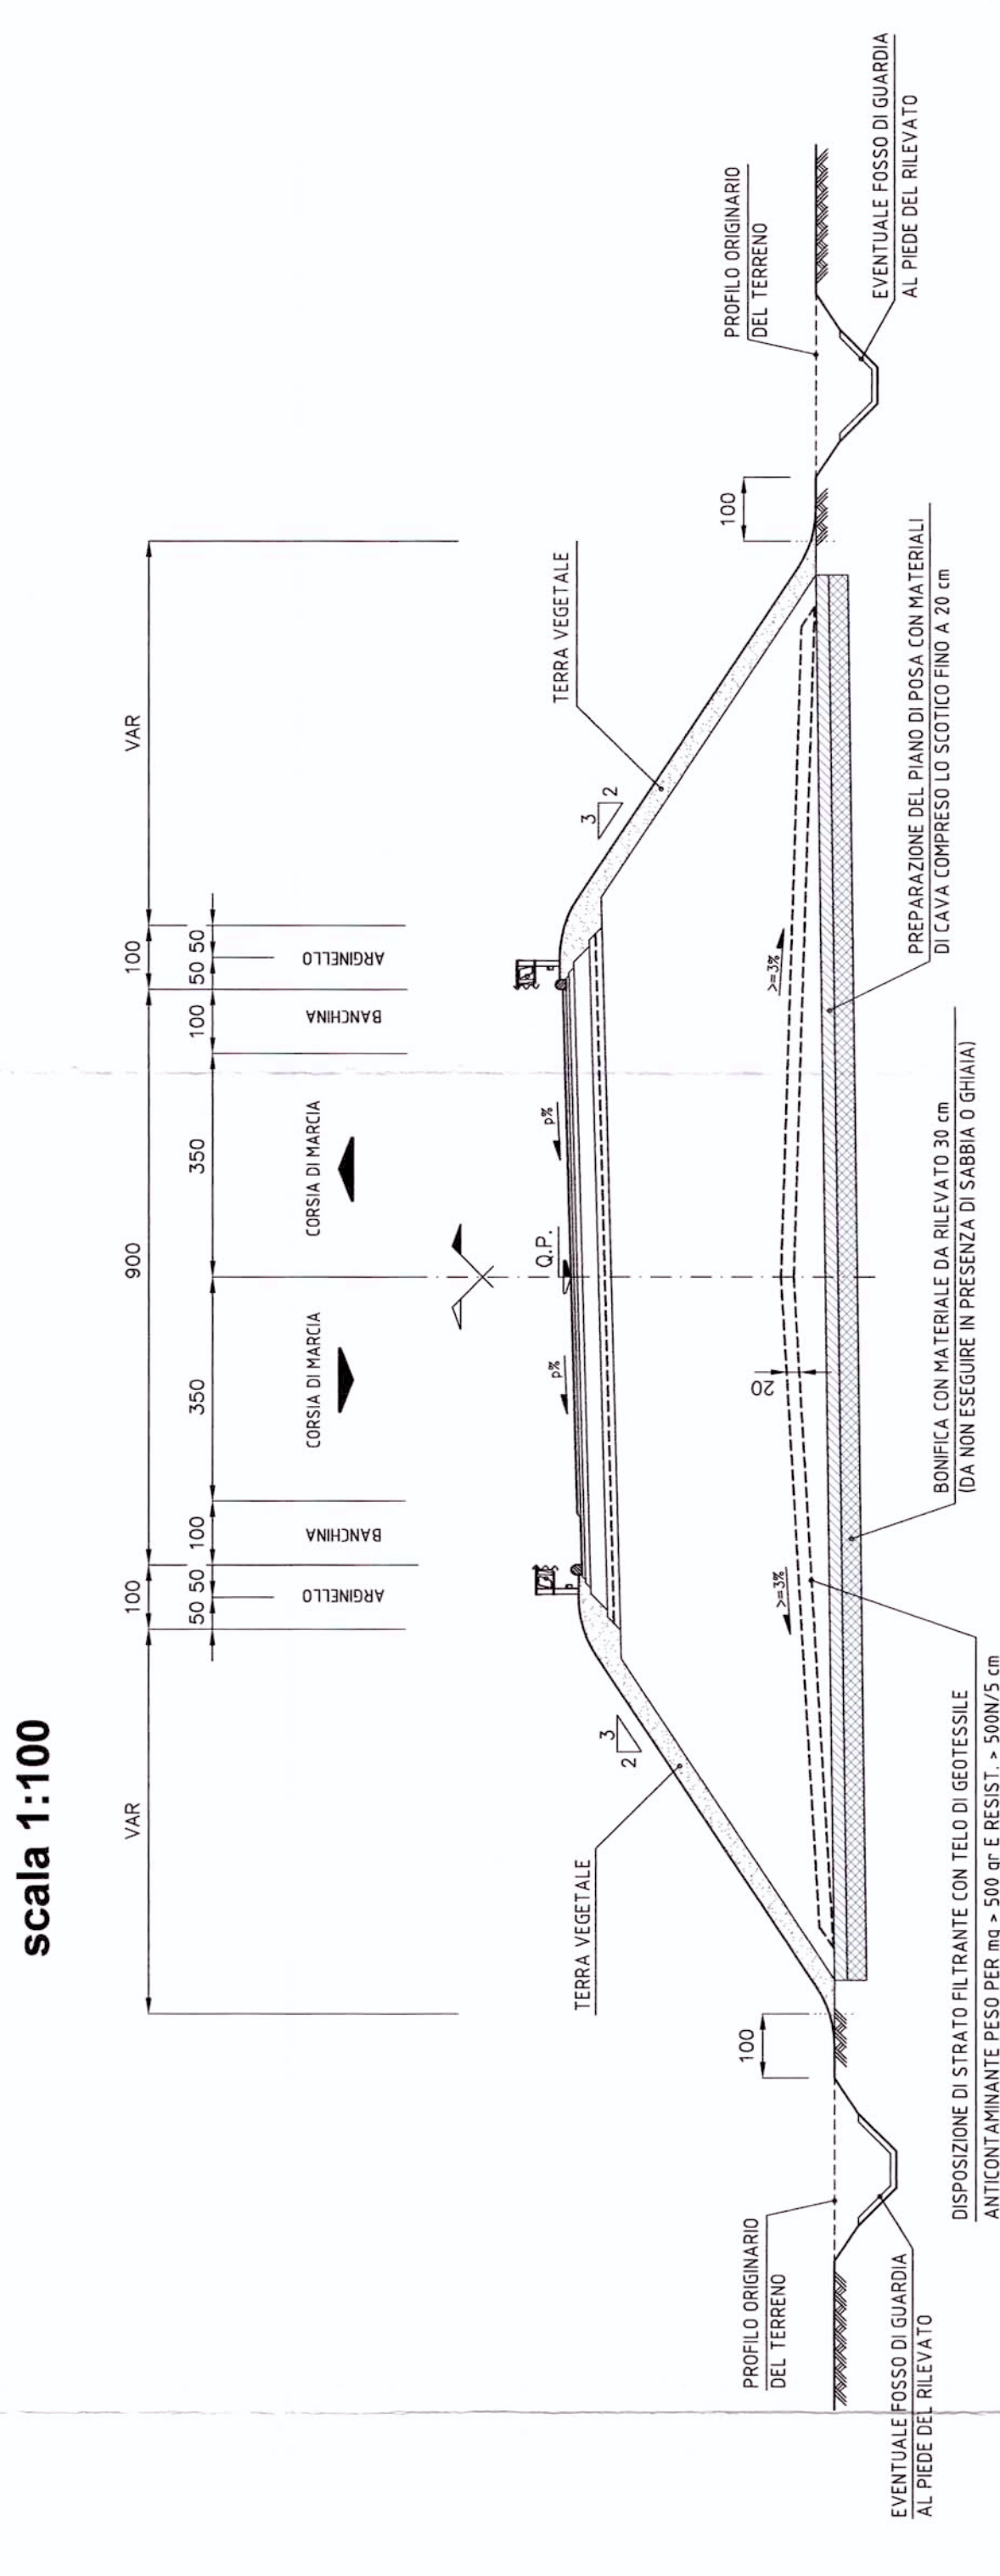

COMITENTE:
PROGETTAZIONE:
ITALFER
GRUPPO FERROVIE DELLO STATO

U.O.: PROGETTAZIONE LINEE, NODI E ARMAMENTO
PROGETTO PRELIMINARE

NUOVA LINEA AV/AC VENEZIA - TRIESTE
TRATTA PORTOGRUARO - RONCHI DEI LEGIONARI
Viabilità Interferita (NI11) - Prolungamento sottovia esistente al km 16+212 linea AV/AC bp - Planimetria. Profilo. Sezione tipo

SCALA: VARIE

COMMESSA	L346	LOTTO	00	FASE	R	ENTE	13	TIPO DOC.	LZ	OPERADISCIPLINA	PROGR.	REV.
Revis.	A	Descrizione	Emisione esecutiva	Redatto	4/1	Verificato	4/1	Data	16/05/2010	Approvato	008	A
Autore		Disegnato		Disegnato		Disegnato		Data	16/05/2010	Disegnato		

FILE: L:\PROGETTI\27005050\152.dwg
Questo progetto è cofinanziato dalla Comunità Europea