



PROFILO LONGITUDINALE 1/2

scala 1:2000/1:200

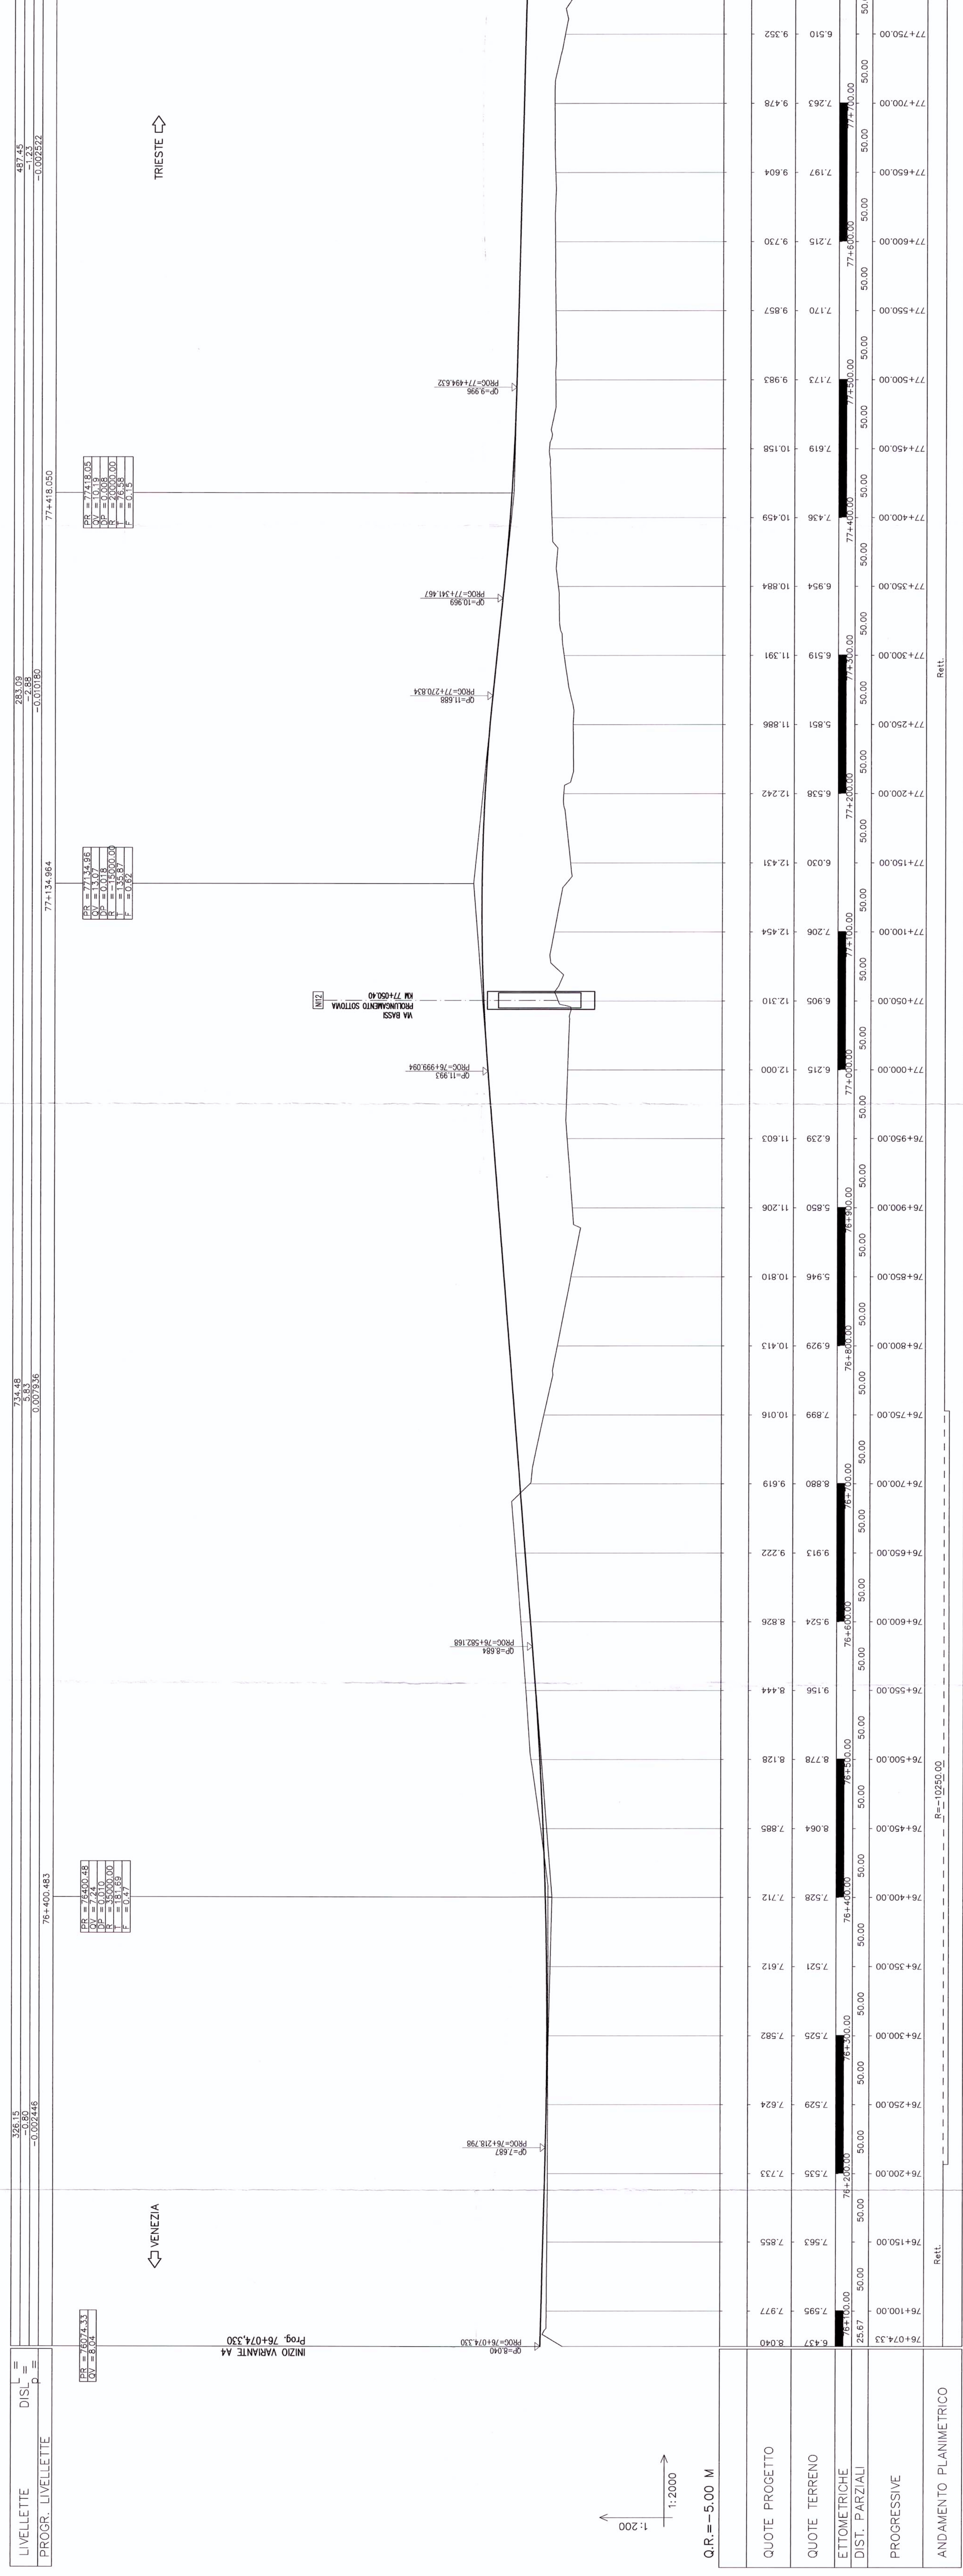

PROFILO LONGITUDINALE 2/2

scala 1:2000/1:200

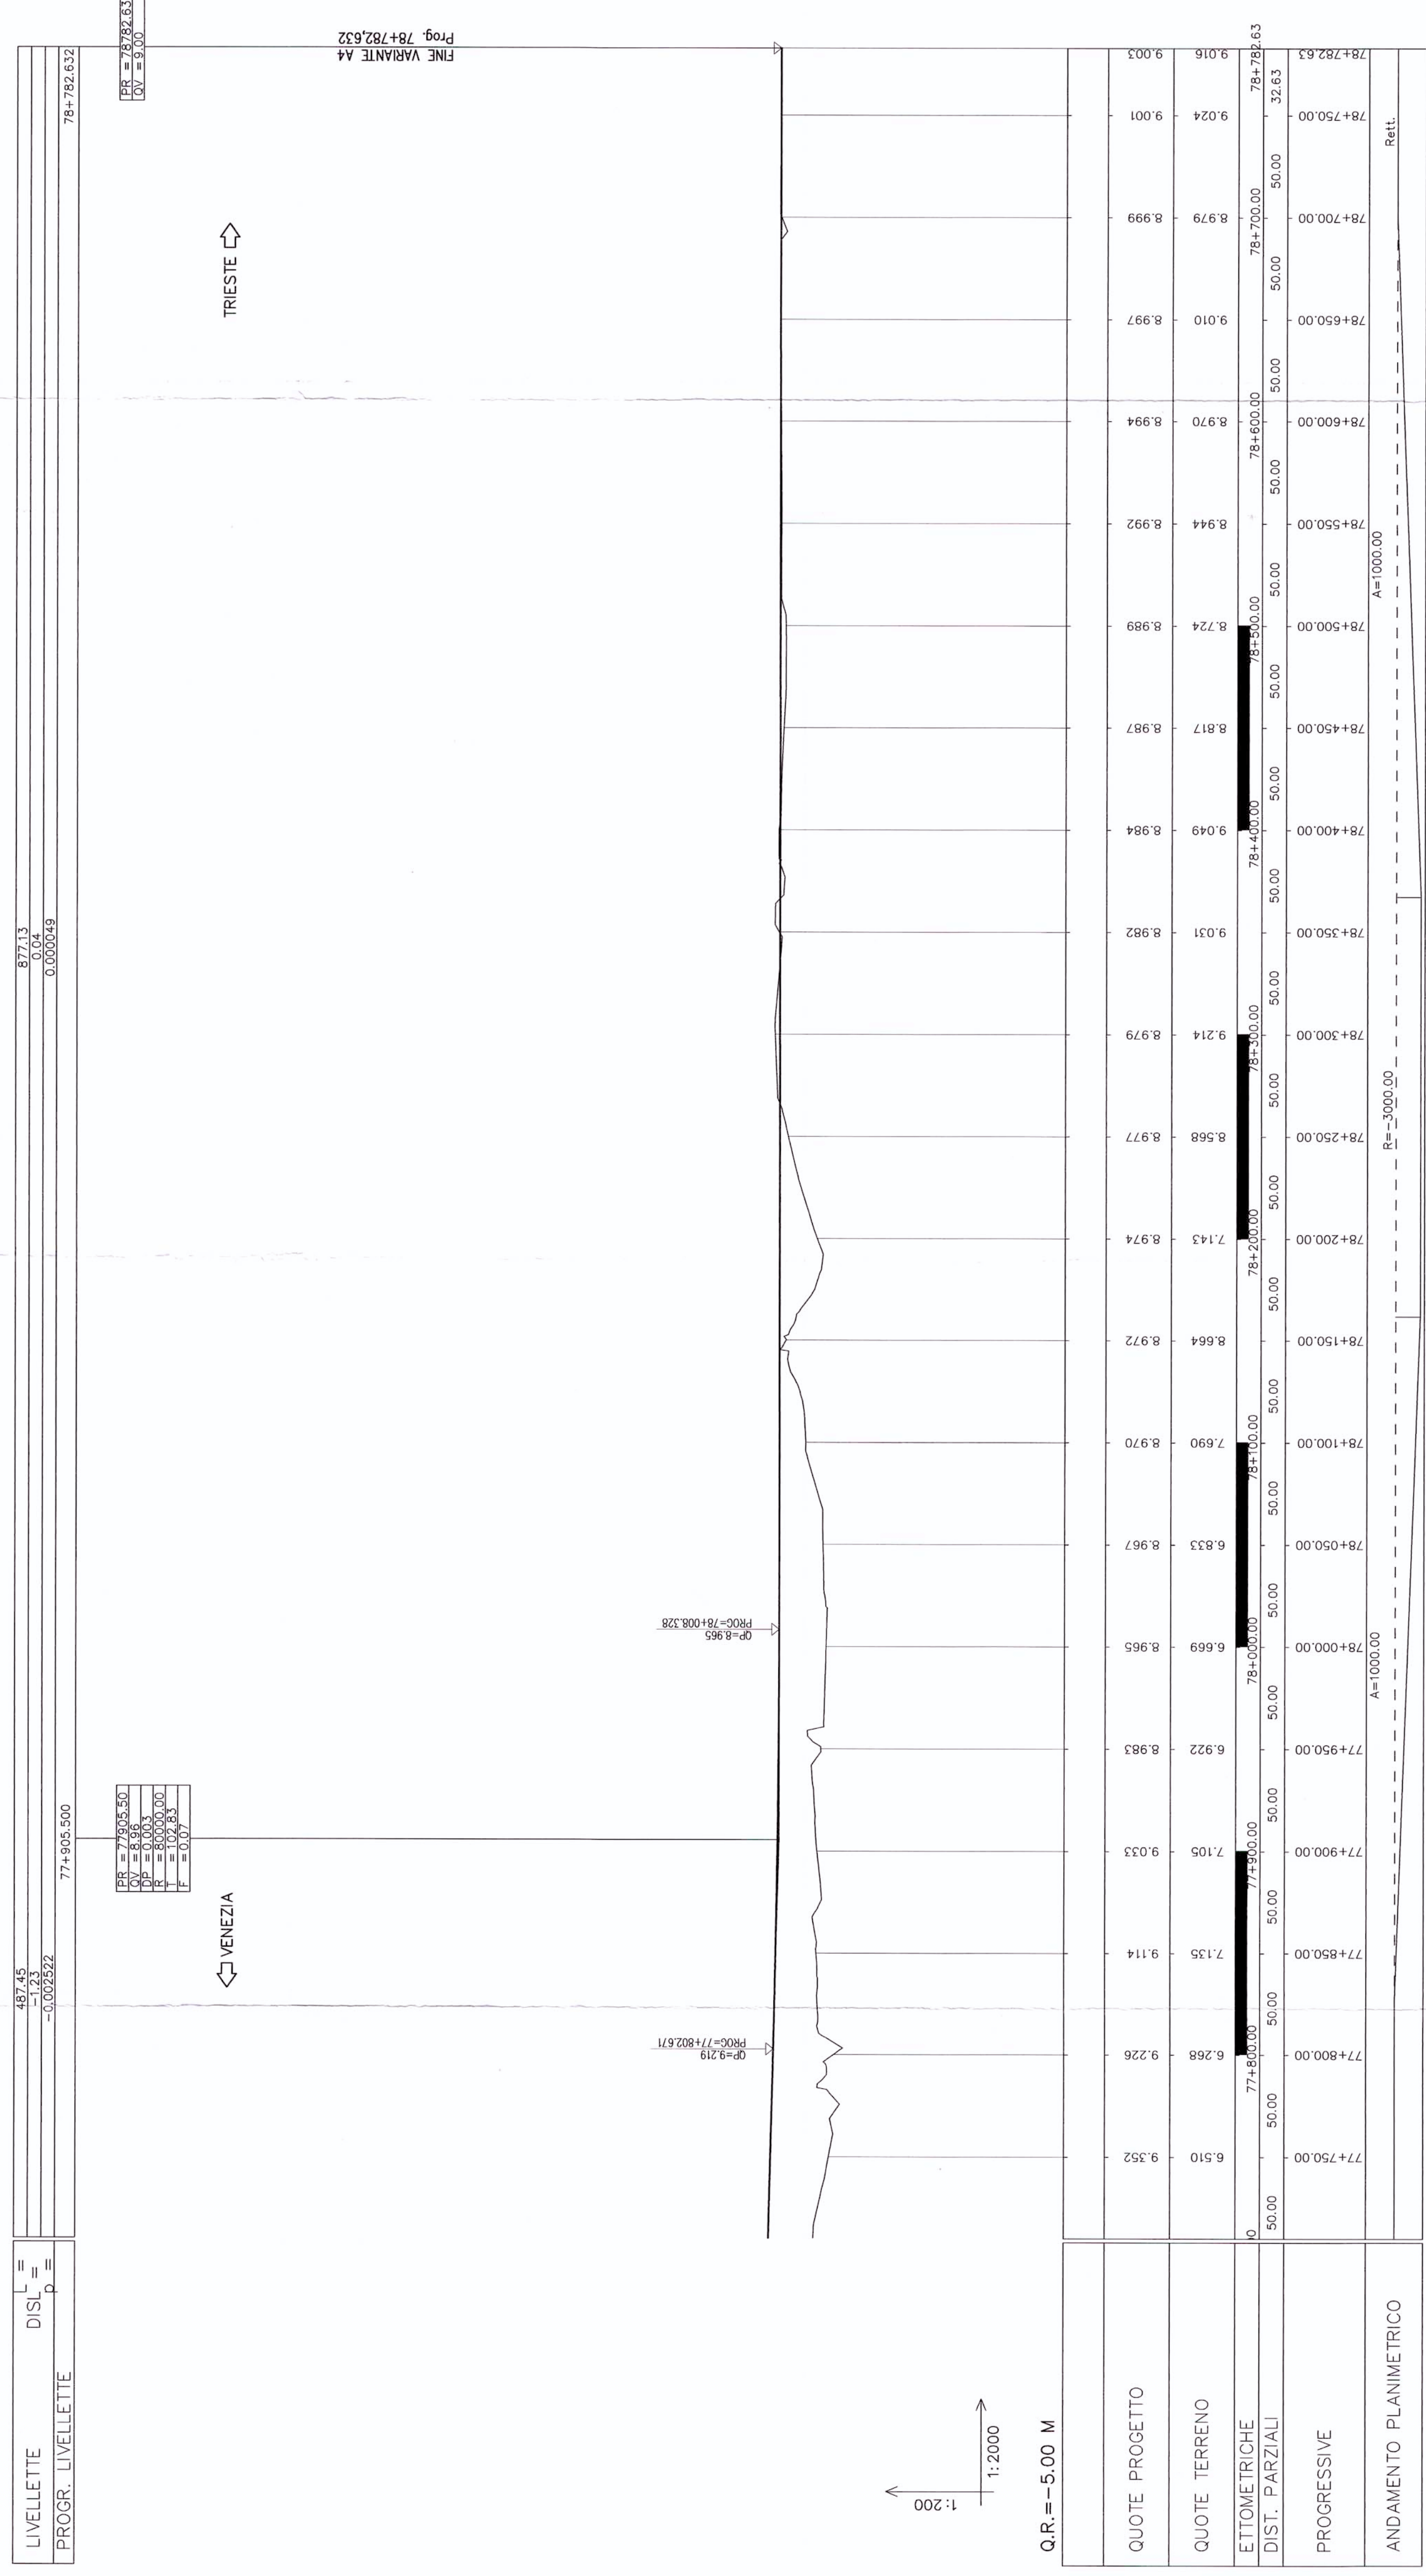

U.O.: PROGETTAZIONE LINEE, NODI E ARMAMENTO
PROGETTO PRELIMINARE

NUOVA LINEA AV/AC VENEZIA - TRIESTE
TRATTA PORTOGUARO - RONCHI DEI LEGIONARI
Viabilità Interferita (N13) - Variante autostrada A4 da km 76+256 a km78+860
Profilo

SCALA: 1:2000/200

COMMESSA	LOTTO	FASE	ENTE	TIPO DOC.	OPERANDISCIPLINA	PROGR.	REV.
L346	00	R	13	F6	IF0005	006	A

Rev.	Descrizione	Regolato	Data	Verificato	Data	Approvato	Data	Autore	Autore Data
A	Emissione esecutiva								

File: L34600R\F6\F005006A.png n. Elabor.: 106