

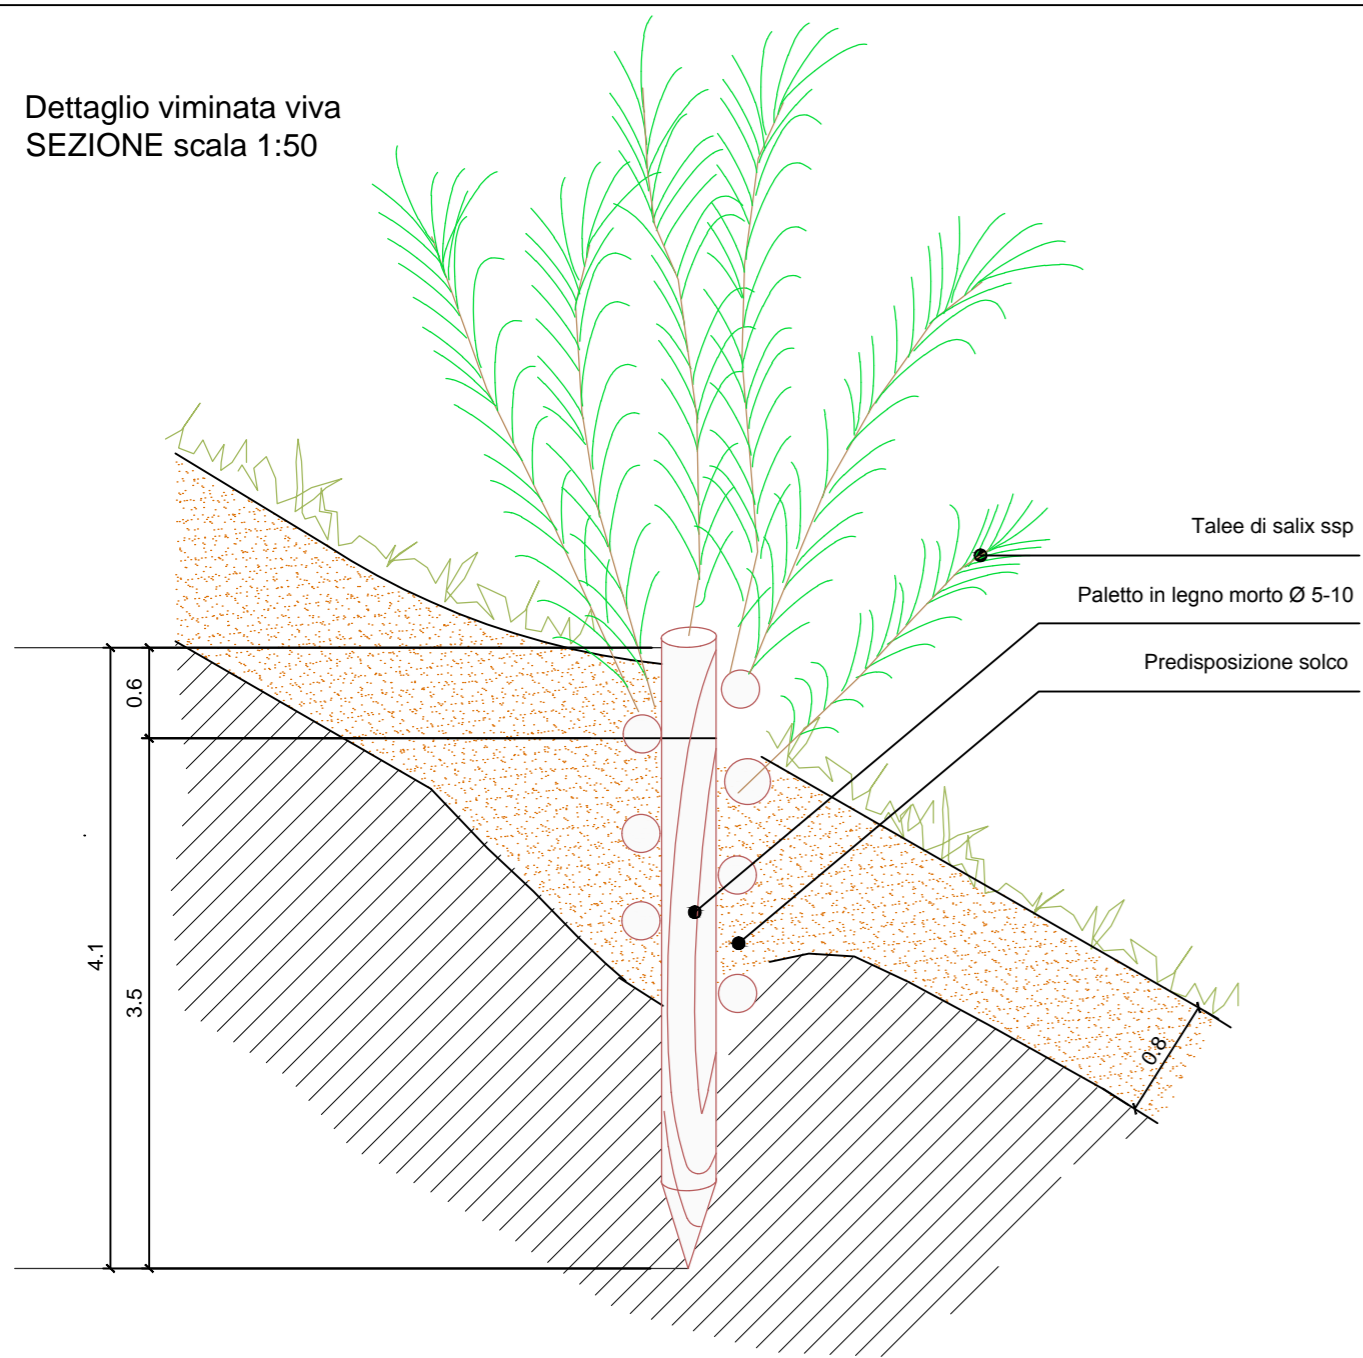


Dettaglio viminata viva
SEZIONE scala 1:50

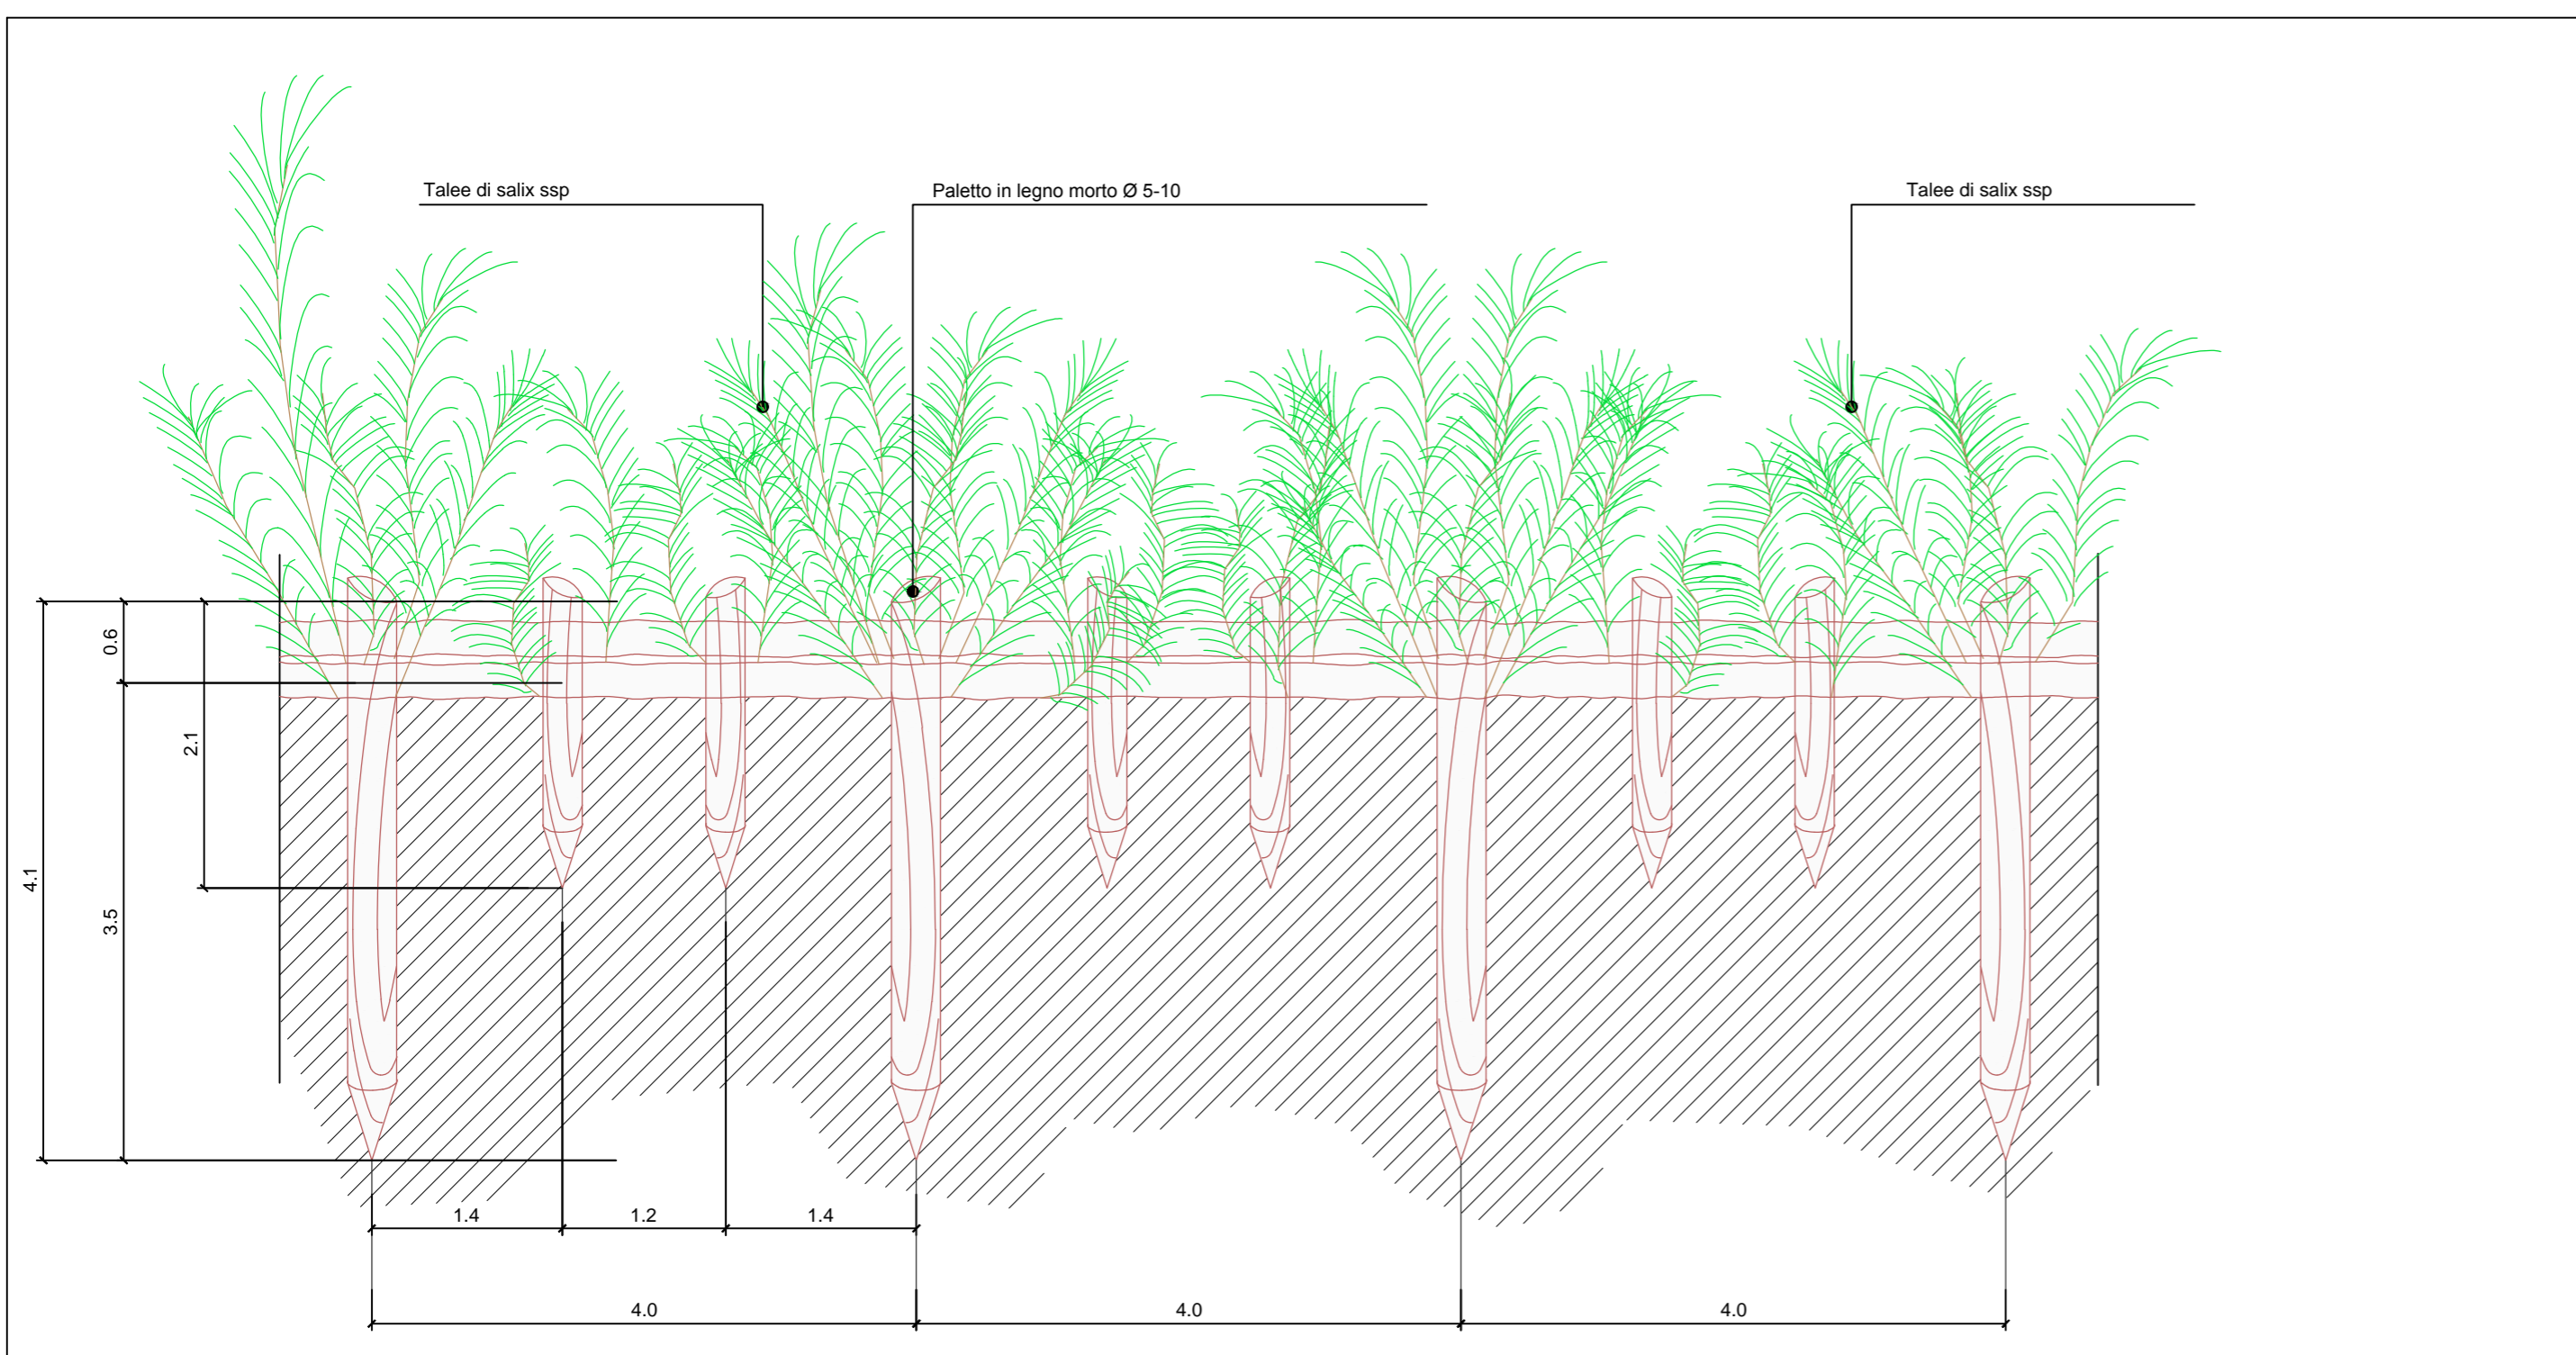

Modalità di impianto specie arboree e arbustive in fitocelle anni 2
scala 1:50

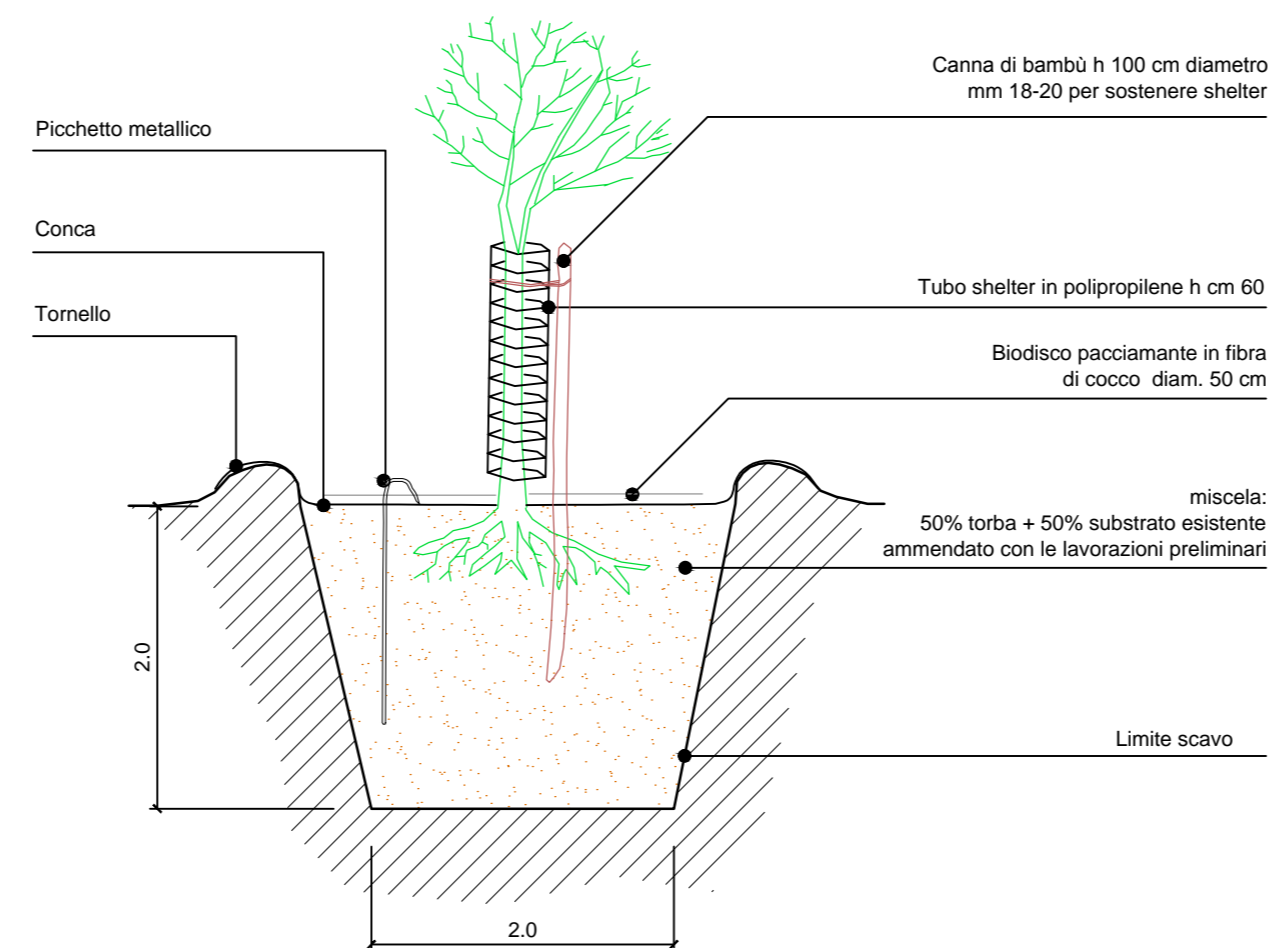

Bearbeitungsstand
Stato di elaborazione

Revision Revisione	Änderungen Modifiche	Verantwortlicher Änderung Responsabile modifica	Datum Data
00	Erstversion / Prima Versione	D. Bonadies	31.07.2015
01	Anmerkungen BBT/ Osservazioni BBT	D. Bonadies	14.12.2015
02			
03			
04			
05			



Mit Beteiligung der Europäischen Union aus dem Haushalt der Transeuropäischen Verkehrsnetze finanziertes Vorhaben
Opera finanziata con la partecipazione dell' Unione Europea attraverso il bilancio delle reti di trasporto transeuropee



Ausbau Eisenbahnachse München-Verona
BRENNER BASISTUNNEL
Ausführungsprojekt

Potenziamento asse ferroviario Monaco - Verona
GALLERIA DI BASE DEL BRENNERO
Progetto esecutivo

Sub-Baulos Hauptbauwerke Eisackunterquerung
Sublotto di costruzione Opere Principali Sottoattraversamento Isarco

Fachbereich	Settore
	13 - Progettazione ambientale
Thema	Tema
	Progetto di rinaturazione
Dokumentenart	Tipo documento
	Dettagli costruttivi
Titel	Titolo
	Dettagli costruttivi

Ausführende Unternehmen / Imprese esecutrici:	Beauftragte / Mandatario:	Bearbeitung des Dokuments / Elaborazione del documento	rpa							
	Auftraggeber / Mandatario:		Datum / Data	Name / Nome						
Koordination Planung / Coordinamento progettazione:	Planer / Progettista:	Bearbeitet / Elaborato	14.12.2015	D. Bonadies						
	Auftraggeber / Mandatario:	Geprüft / Verificato	14.12.2015	D. Bonadies						
	Ergänzung fachmännische Dienstleistungen / Integrazione prestazioni specialistiche: Dott. Ing. Dino Bonadies	GPingegneria GESTIONE PROGETTI D'INGEGNERIA s.r.l.	Freigegeben / Autorizzato	14.12.2015	N. Meistro					
GALLERIA DI BASE DEL BRENNERO - BRENNER BASISTUNNEL BBT SE		Gesehen BBT / Visto BBT_RUP		A. Lombardi						
		Massstab / Scala	1 : 50							
Projekt- kilometer / Chilometro progetto	von / da bis / a bei / al	54+015 56+100	Bau- kilometer / Chilometro opera	von / da bis / a bei / al						
Status Dokument / Stato documento										
Staat Stato	Los Lotto	Einheit Unità	Nummer Numero	Fachbereich Settore	Thema Tema	ID Numm. num. ID	Vertrag Contratto	Nummer Codice	Dok.art Tipo doc.	Rev. Rev.
02	H71	AF	002	13	03	015.02	B0115	00975	5B2	01