


Maßstab / Scala 1 : 2.000
50m 0 100m 200m

Legende / Legenda

- Sublotto opere propedeutiche
- Barriere paramassi
- Galleria artificiale
- Galleria naturale
- Vascone
- Spostamento della linea storica

N.B.: Si rileva che le opere di variante rispettano fedelmente quelle del Progetto Definitivo a base di gara sotto l'aspetto localizzativo, evidenziando la sola differenza fra i due progetti tra i tratti previsti in galleria naturale e quelli in artificiale.

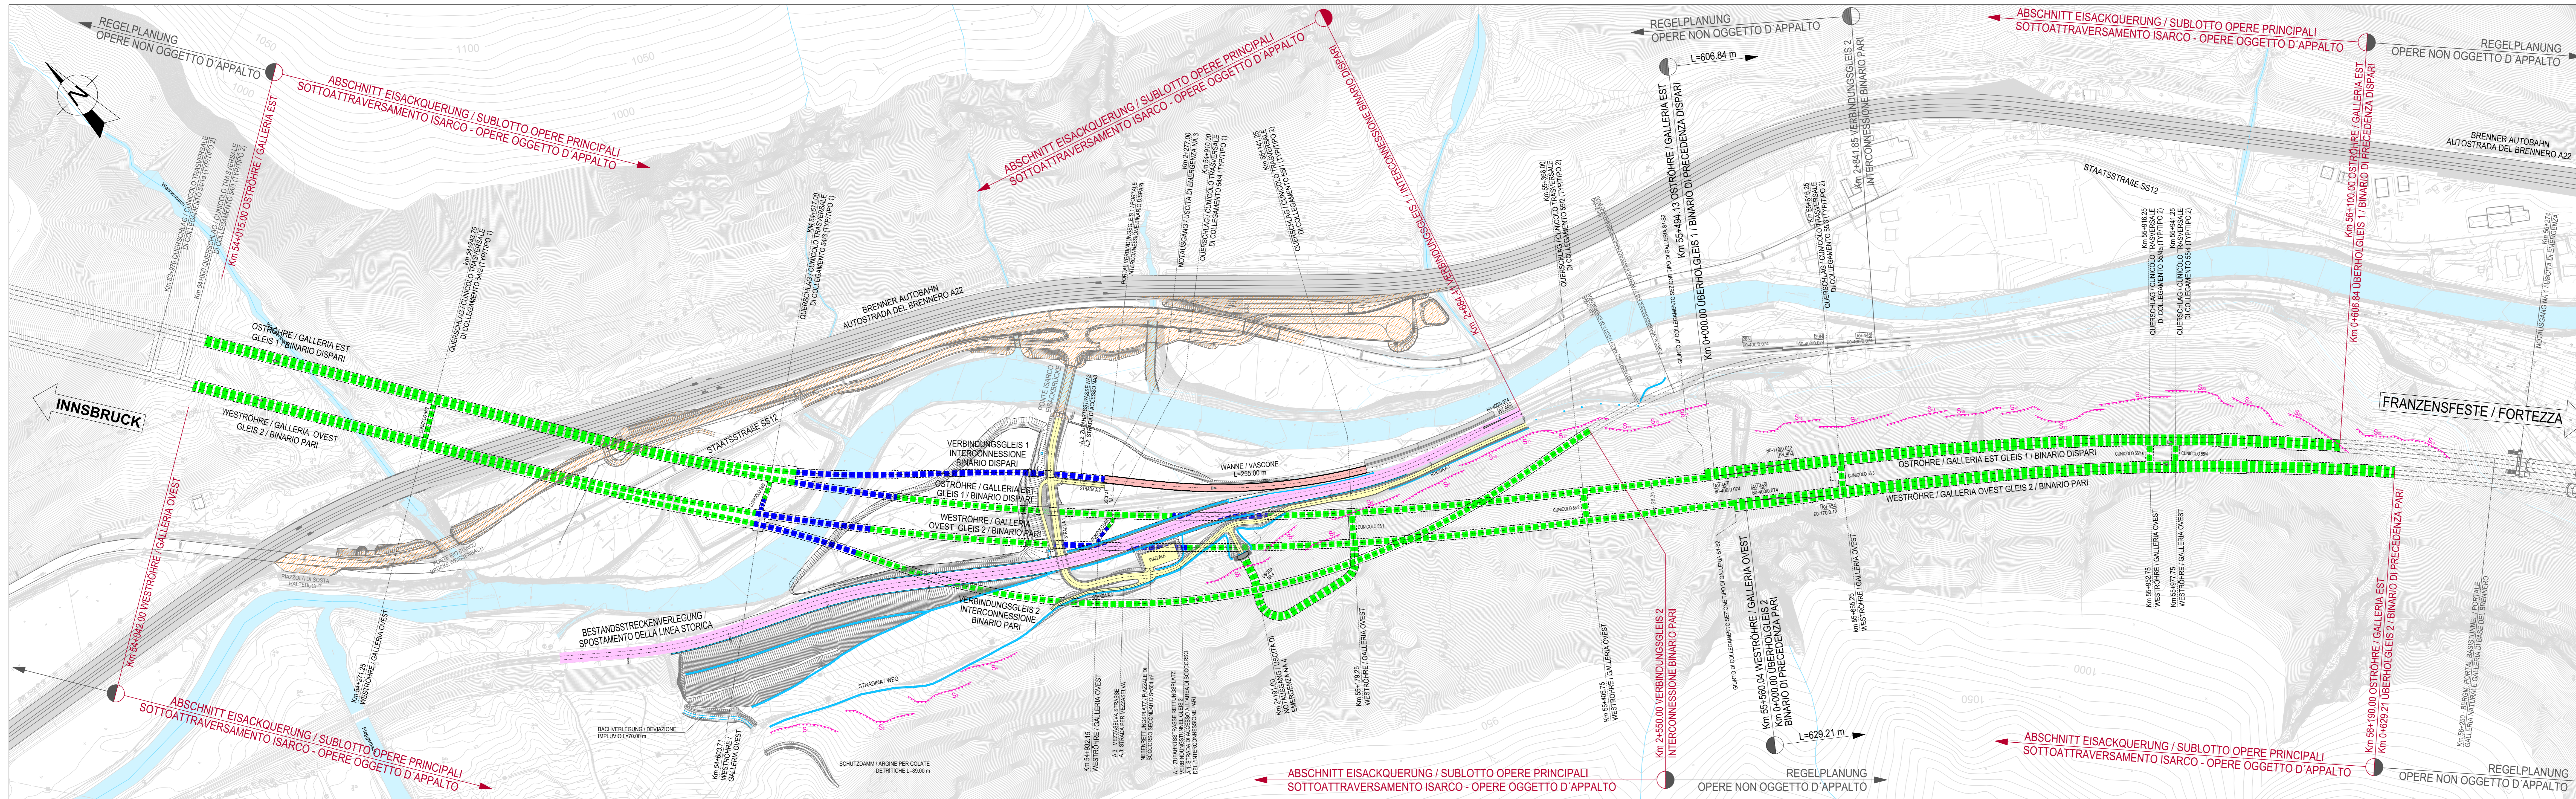

Bearbeitungsstand / Stato di elaborazione

Revision	Änderungen / Modifiche	Verantwortlicher Änderung / Responsabile modifica	Datum / Data
00	Entwurf / Firma Verone	M. Cervelli	31.07.2015
01	Aggiornamenti	M. Cervelli	06.08.2015
02	Arrestazione BBT vom 15.12.2015 / Quarantena BBT del 15.12.2015	M. Cervelli	14.01.2016
03			
04			
05			

BRENNER BASISTUNNEL
 Ausbauprojekt
 Potenziamento asse ferroviario Monaco - Verona
GALLERIA DI BASE DEL BRENNERO
 Progetto esecutivo

Sub-Bauleis Hauptbauwerke Eisackquerung
 Sublotto di costruzione Opere Principali SOTTOATTRAVERSAMENTO ISARCO

Frontispiz: 30 - Genehmigungsverfahren / 30 - Procedure autorizzative
 Thema: Ministerium für Umwelt, Landschafts- und Meereschutz / Ministero dell' Ambiente e della Tutela del Territorio e del Mare

Legenplan / Planimetria
 Titel: Das Vorliegen von Bedingungen gemäß Art. 169 Abs. 3 des Gesetzes vom 15.12.2015 - Forderung der Bauwerke / Sussistenza delle condizioni di cui all' art. 169 comma 3) del d. l. n. 163/2006 - Localizzazione delle opere di costruzione

Bearbeiter: ISARCO, salini Impregio, STABACO, COLLINI
 Datum / Data: 14.01.2016
 Geprüft / Verificato: 14.01.2016, D. Bonafant
 Freigegeben / Autorizzato: 14.01.2016, M. Mestrov
 Gezeichnet / Disegnato: A. Lombardi

Maßstab / Scala: 1 : 2.000
 Blatt / Foglio: 02 H71 AF 002 30 03 004.00 B0115 00609 1A6 02