




PLANIMETRIA scala 1:2000

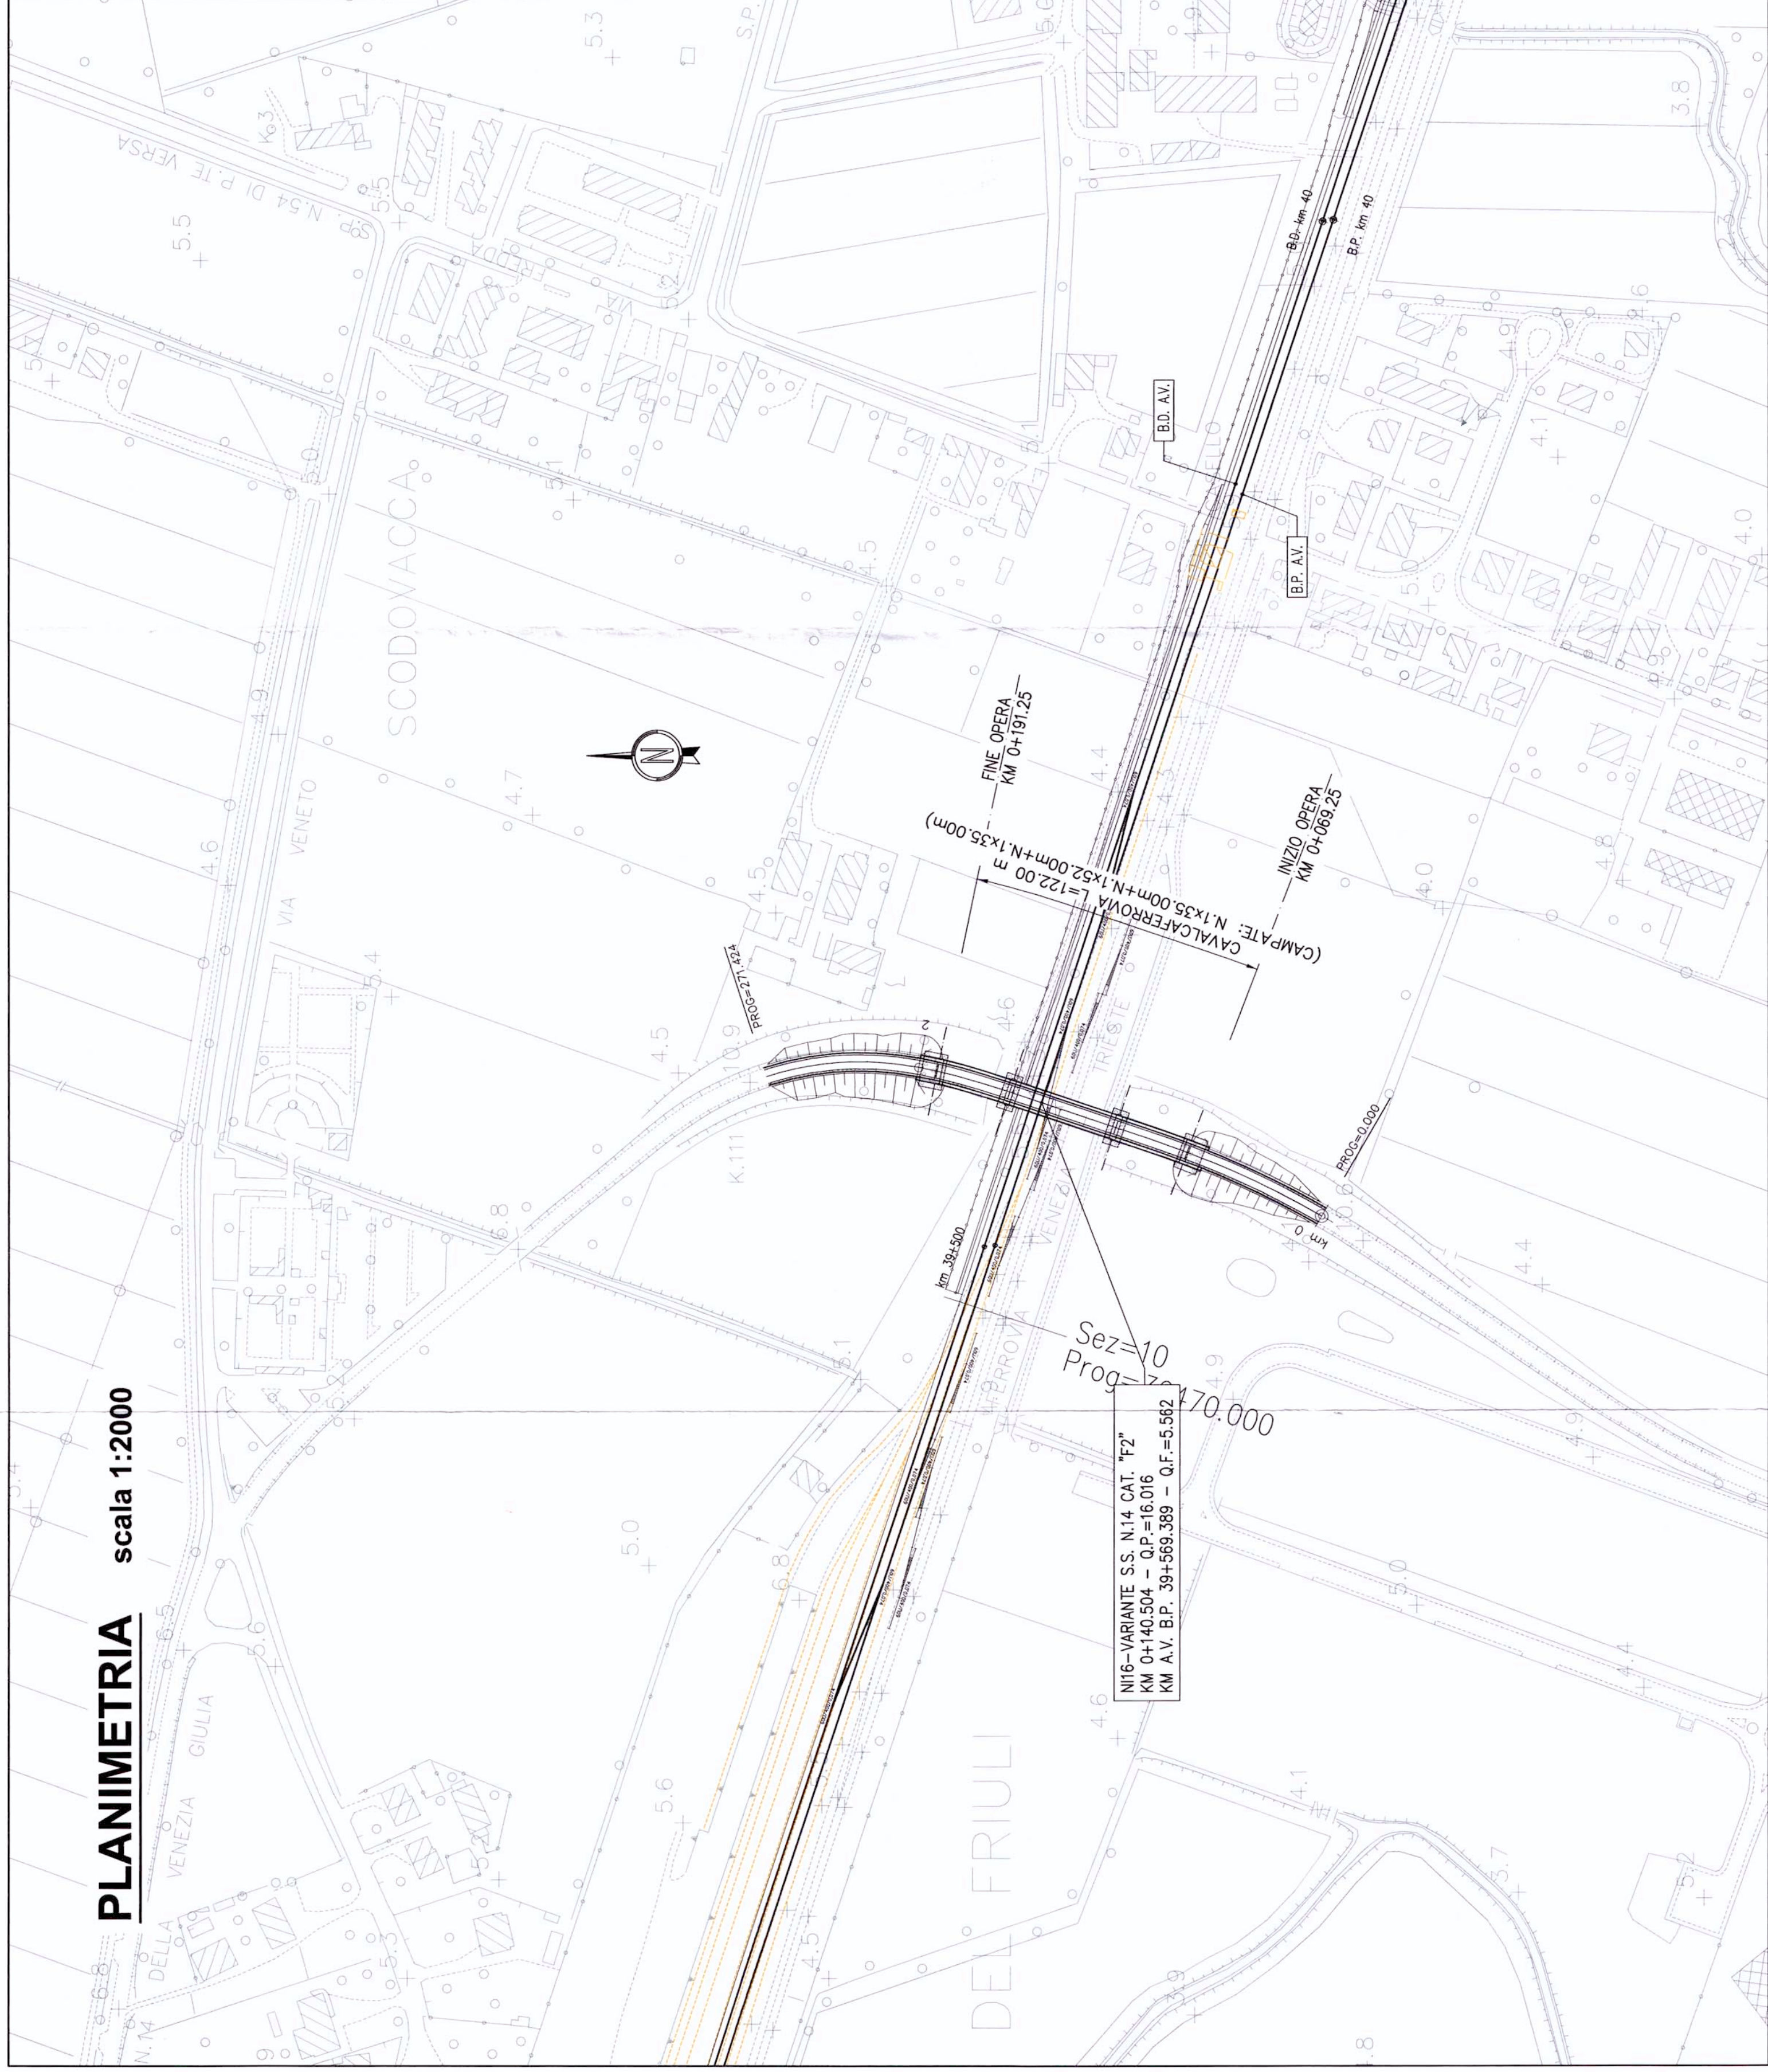


PLANIMETRIA DI TRACCIAMENTO scala 1:2000

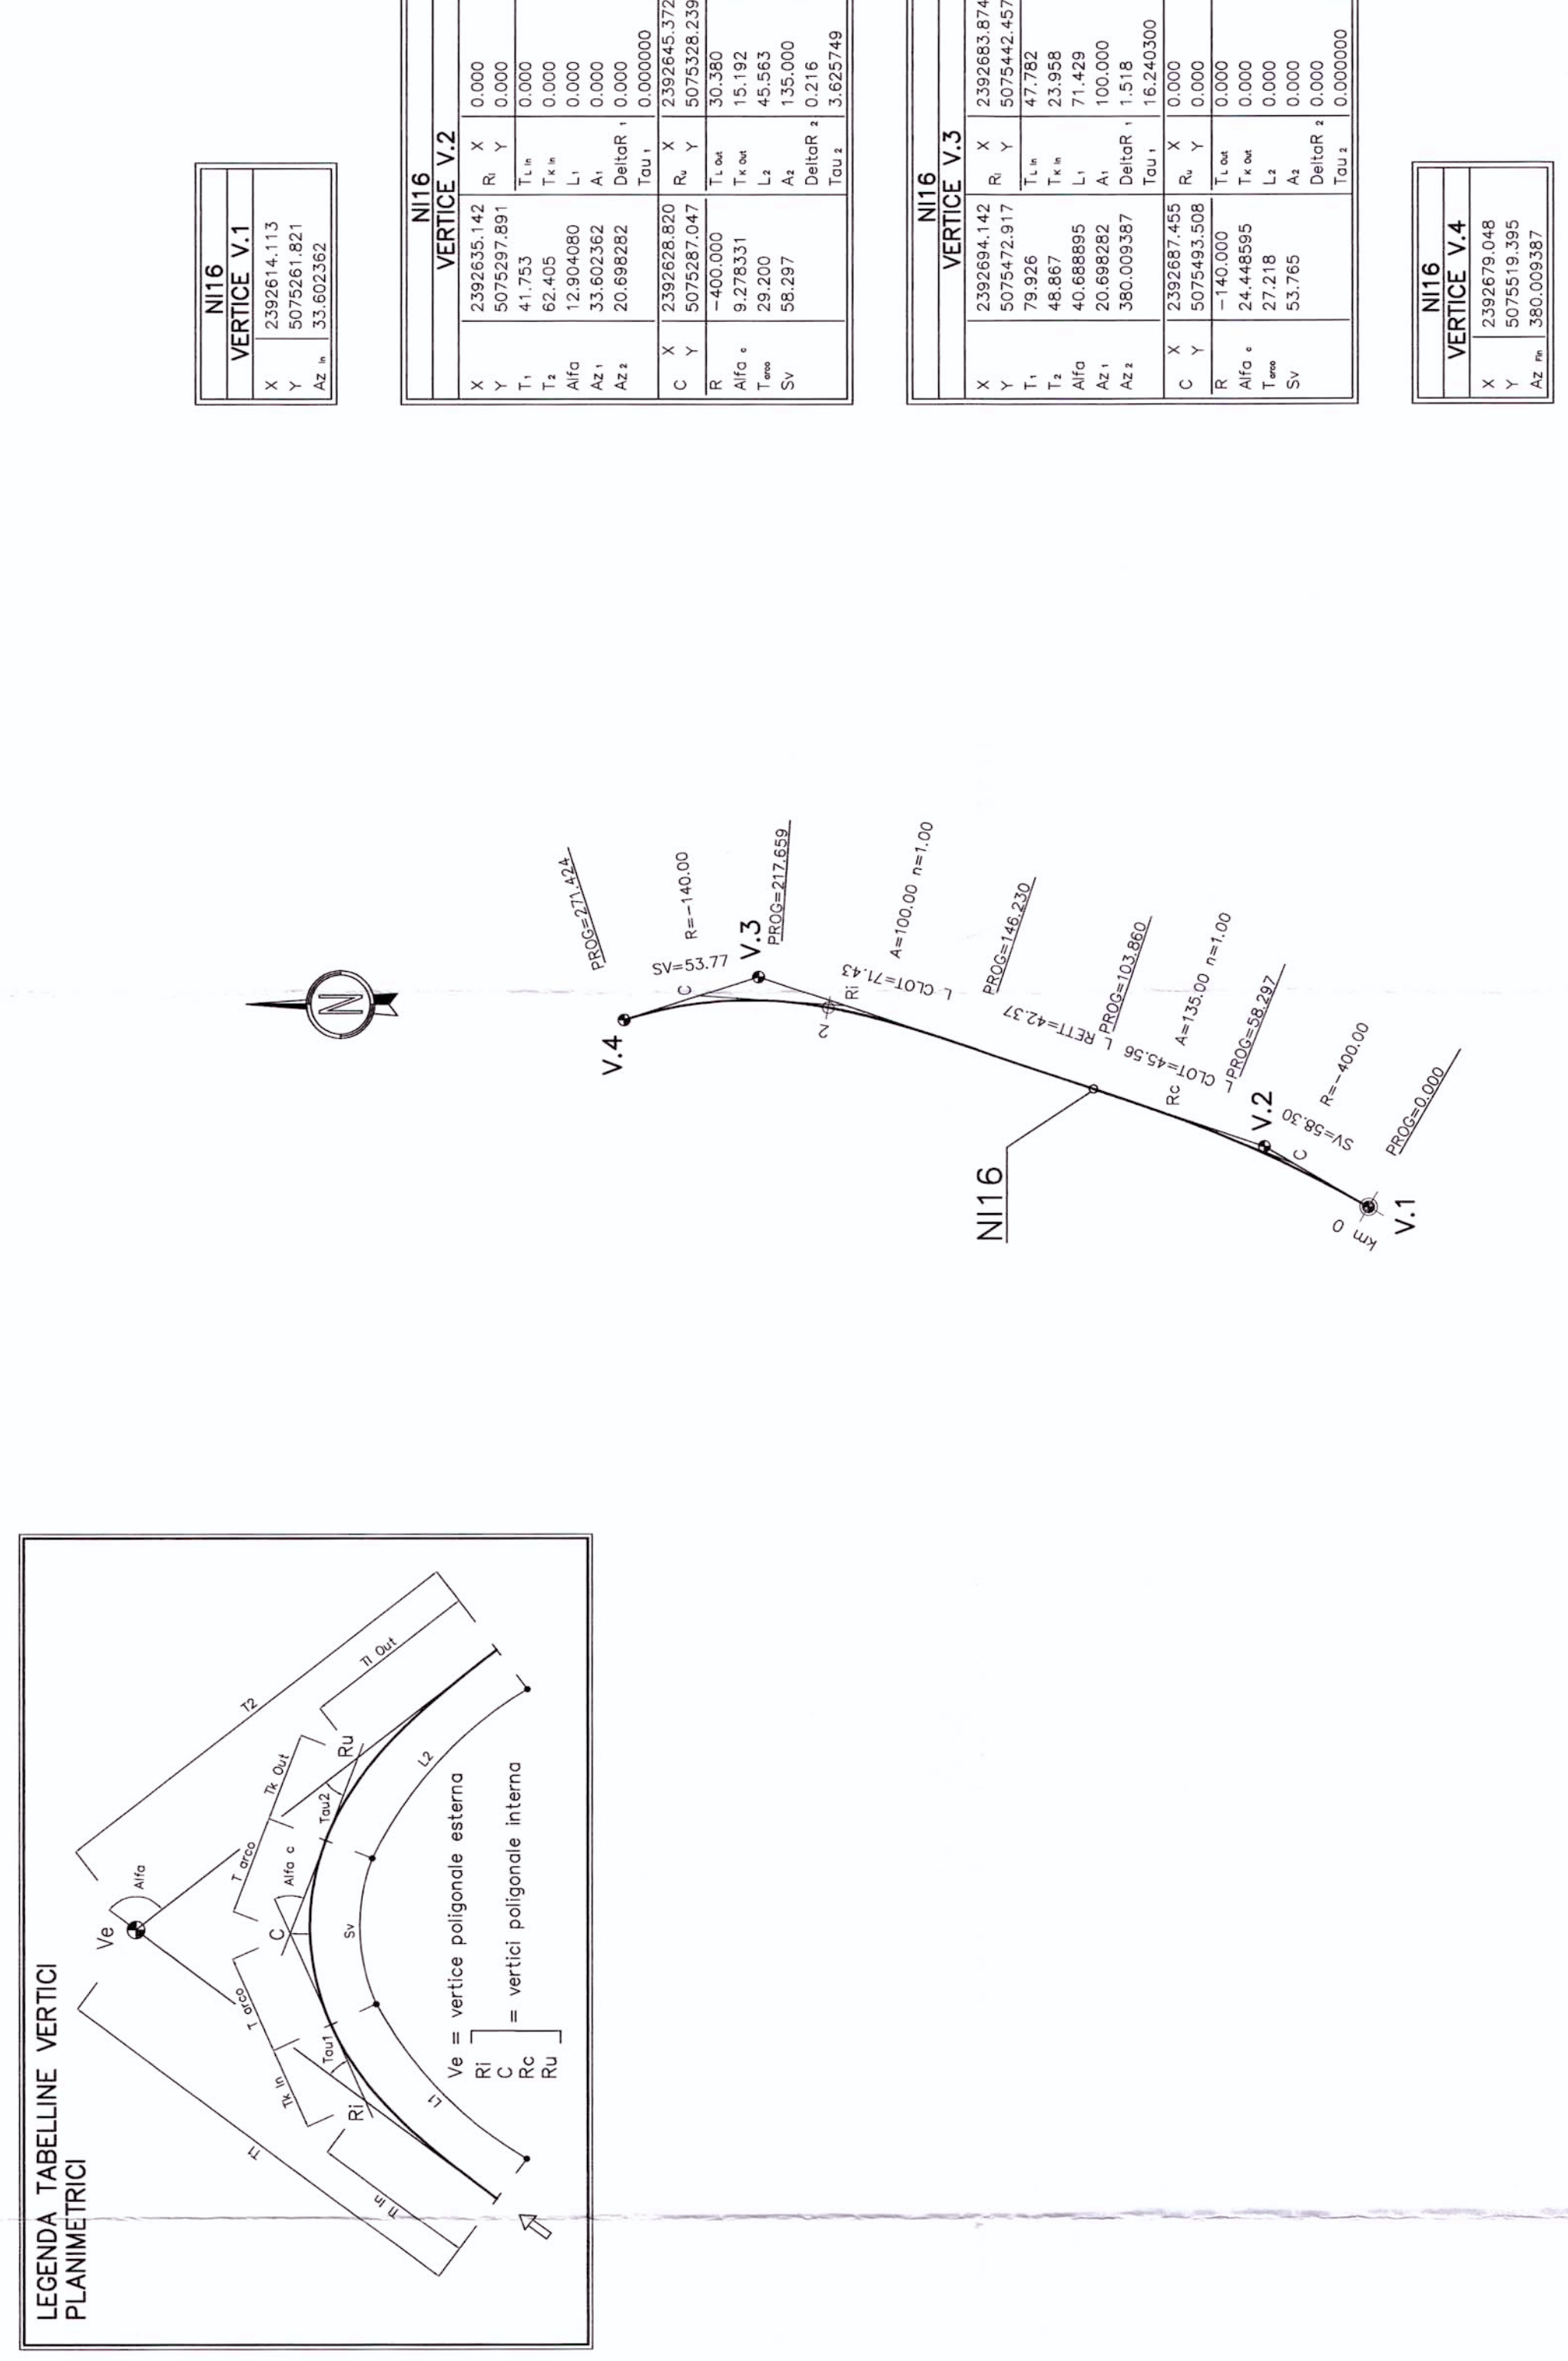


PROFILLO LONGITUDINALE scala 1:2000/1:200

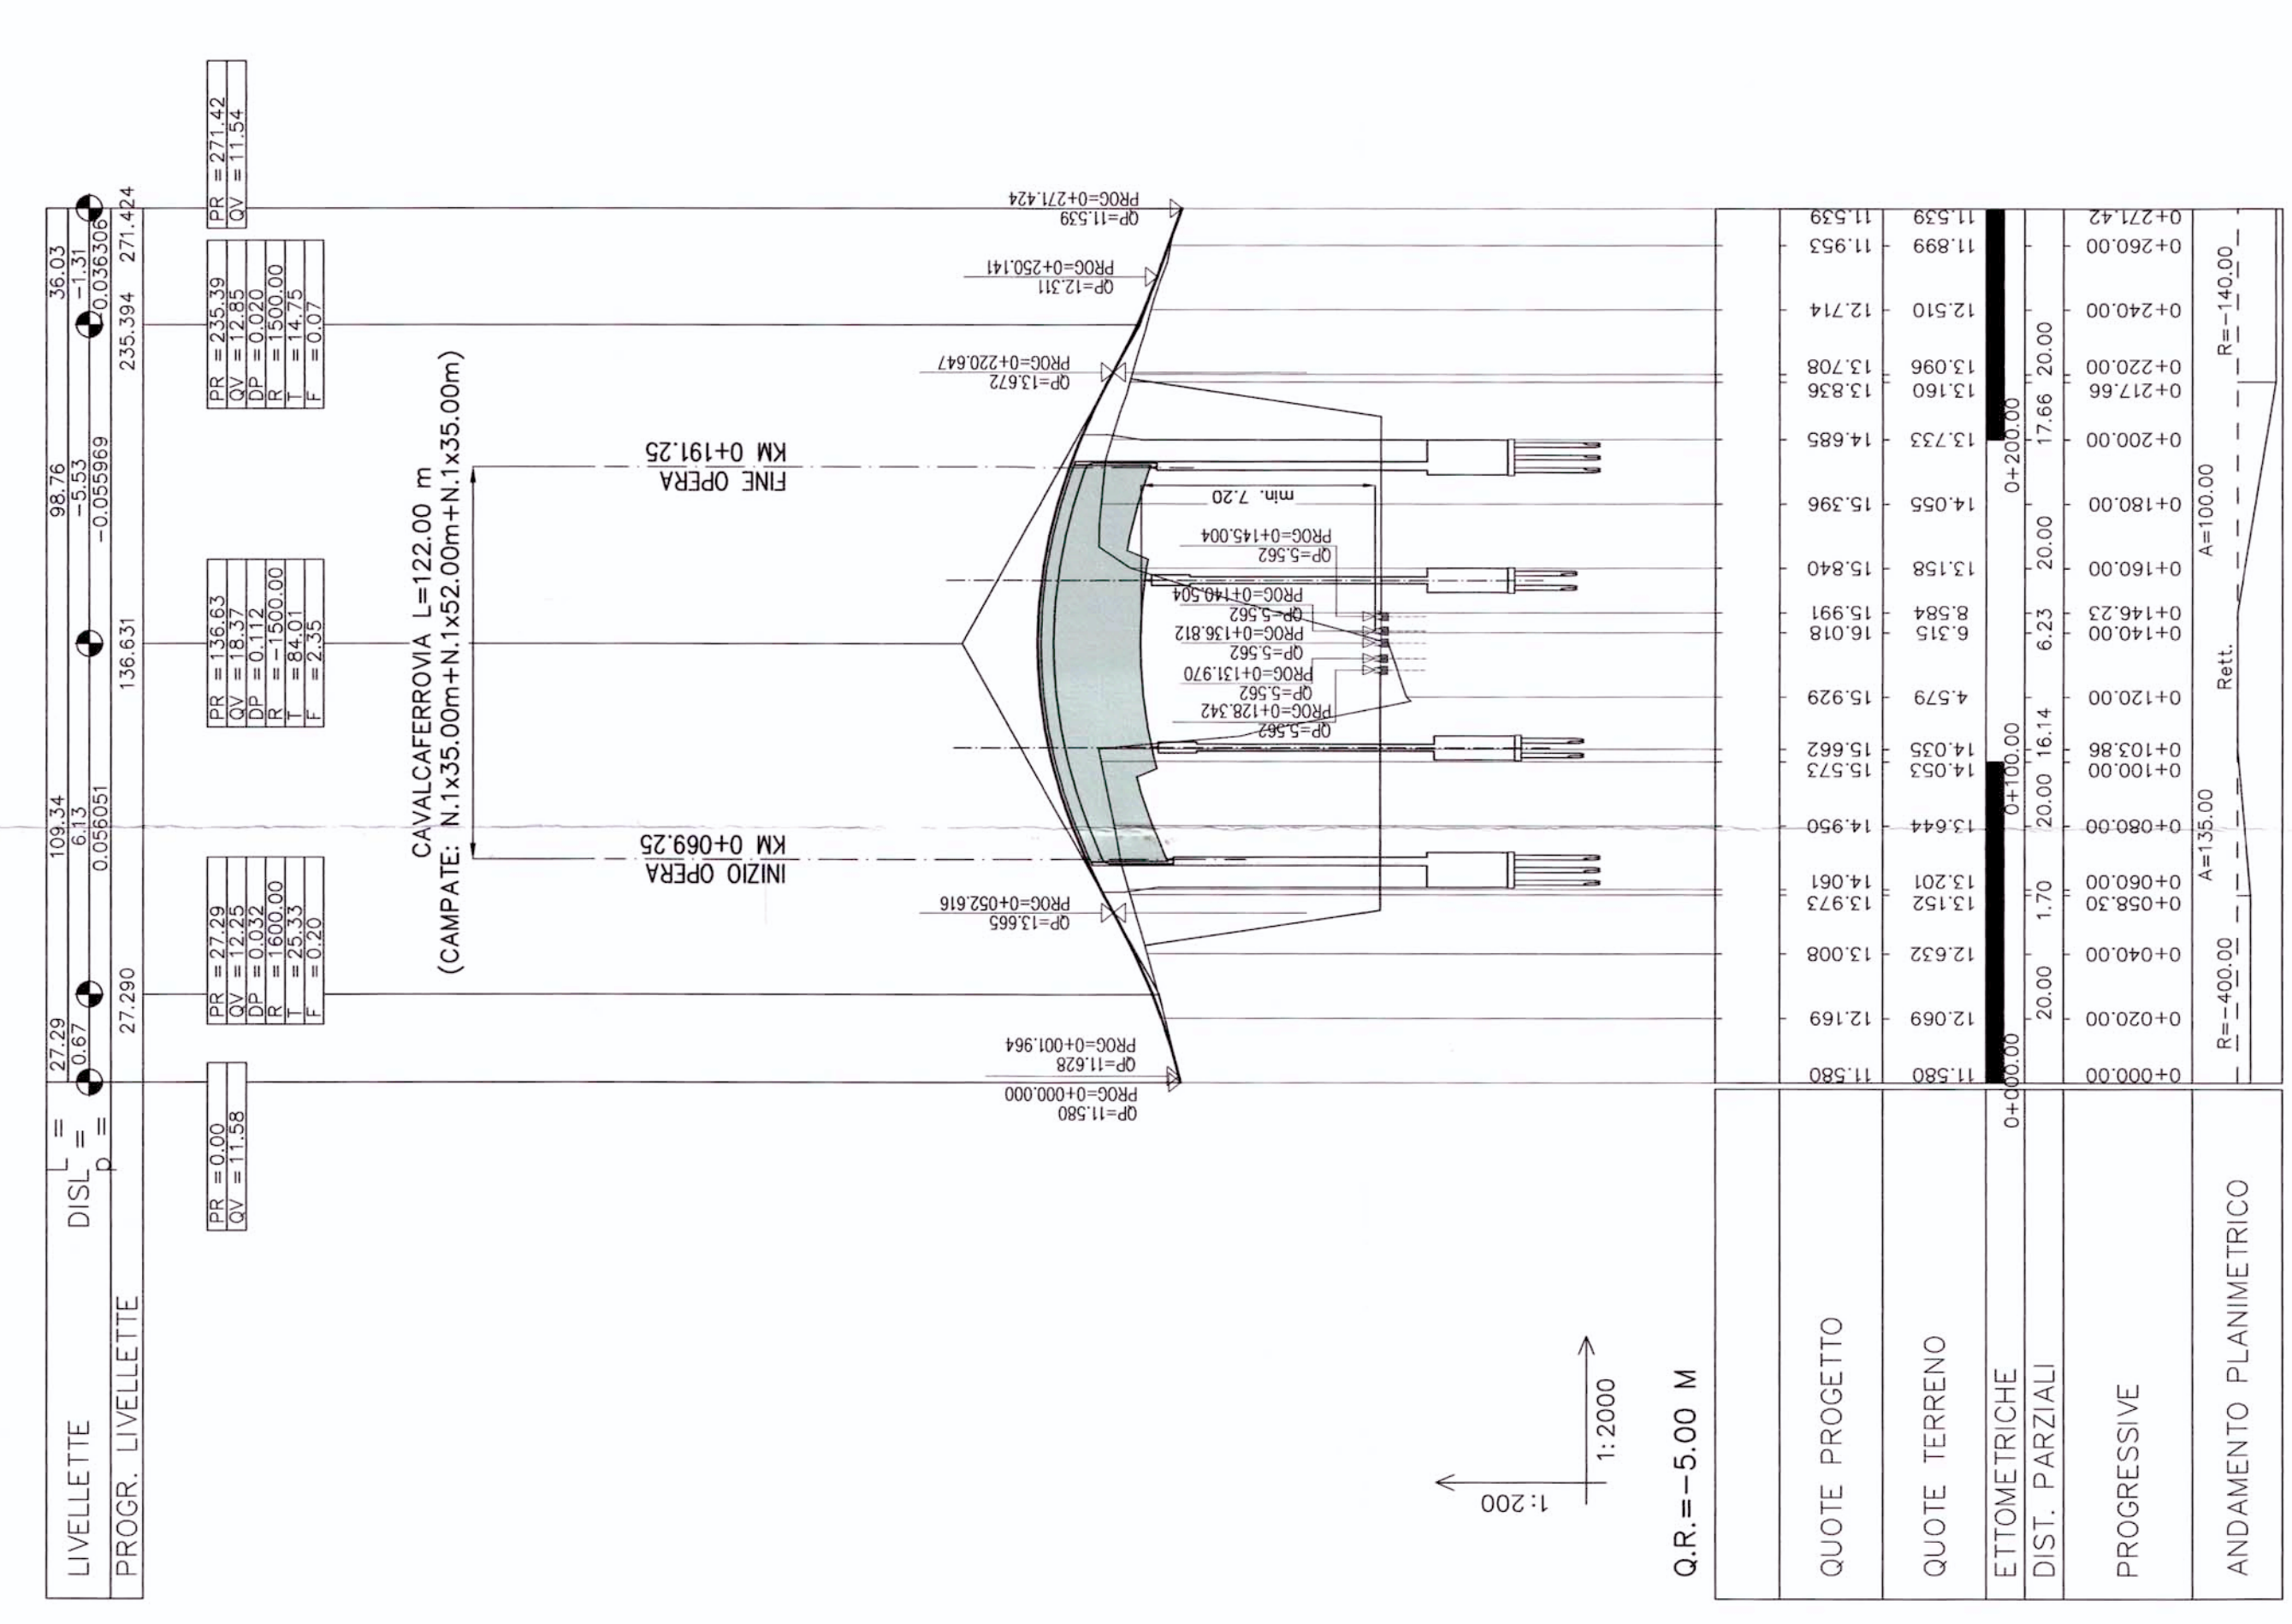

SEZIONE TIPO IN RILEVATO STRADA CATEGORIA "F2" scala 1:100

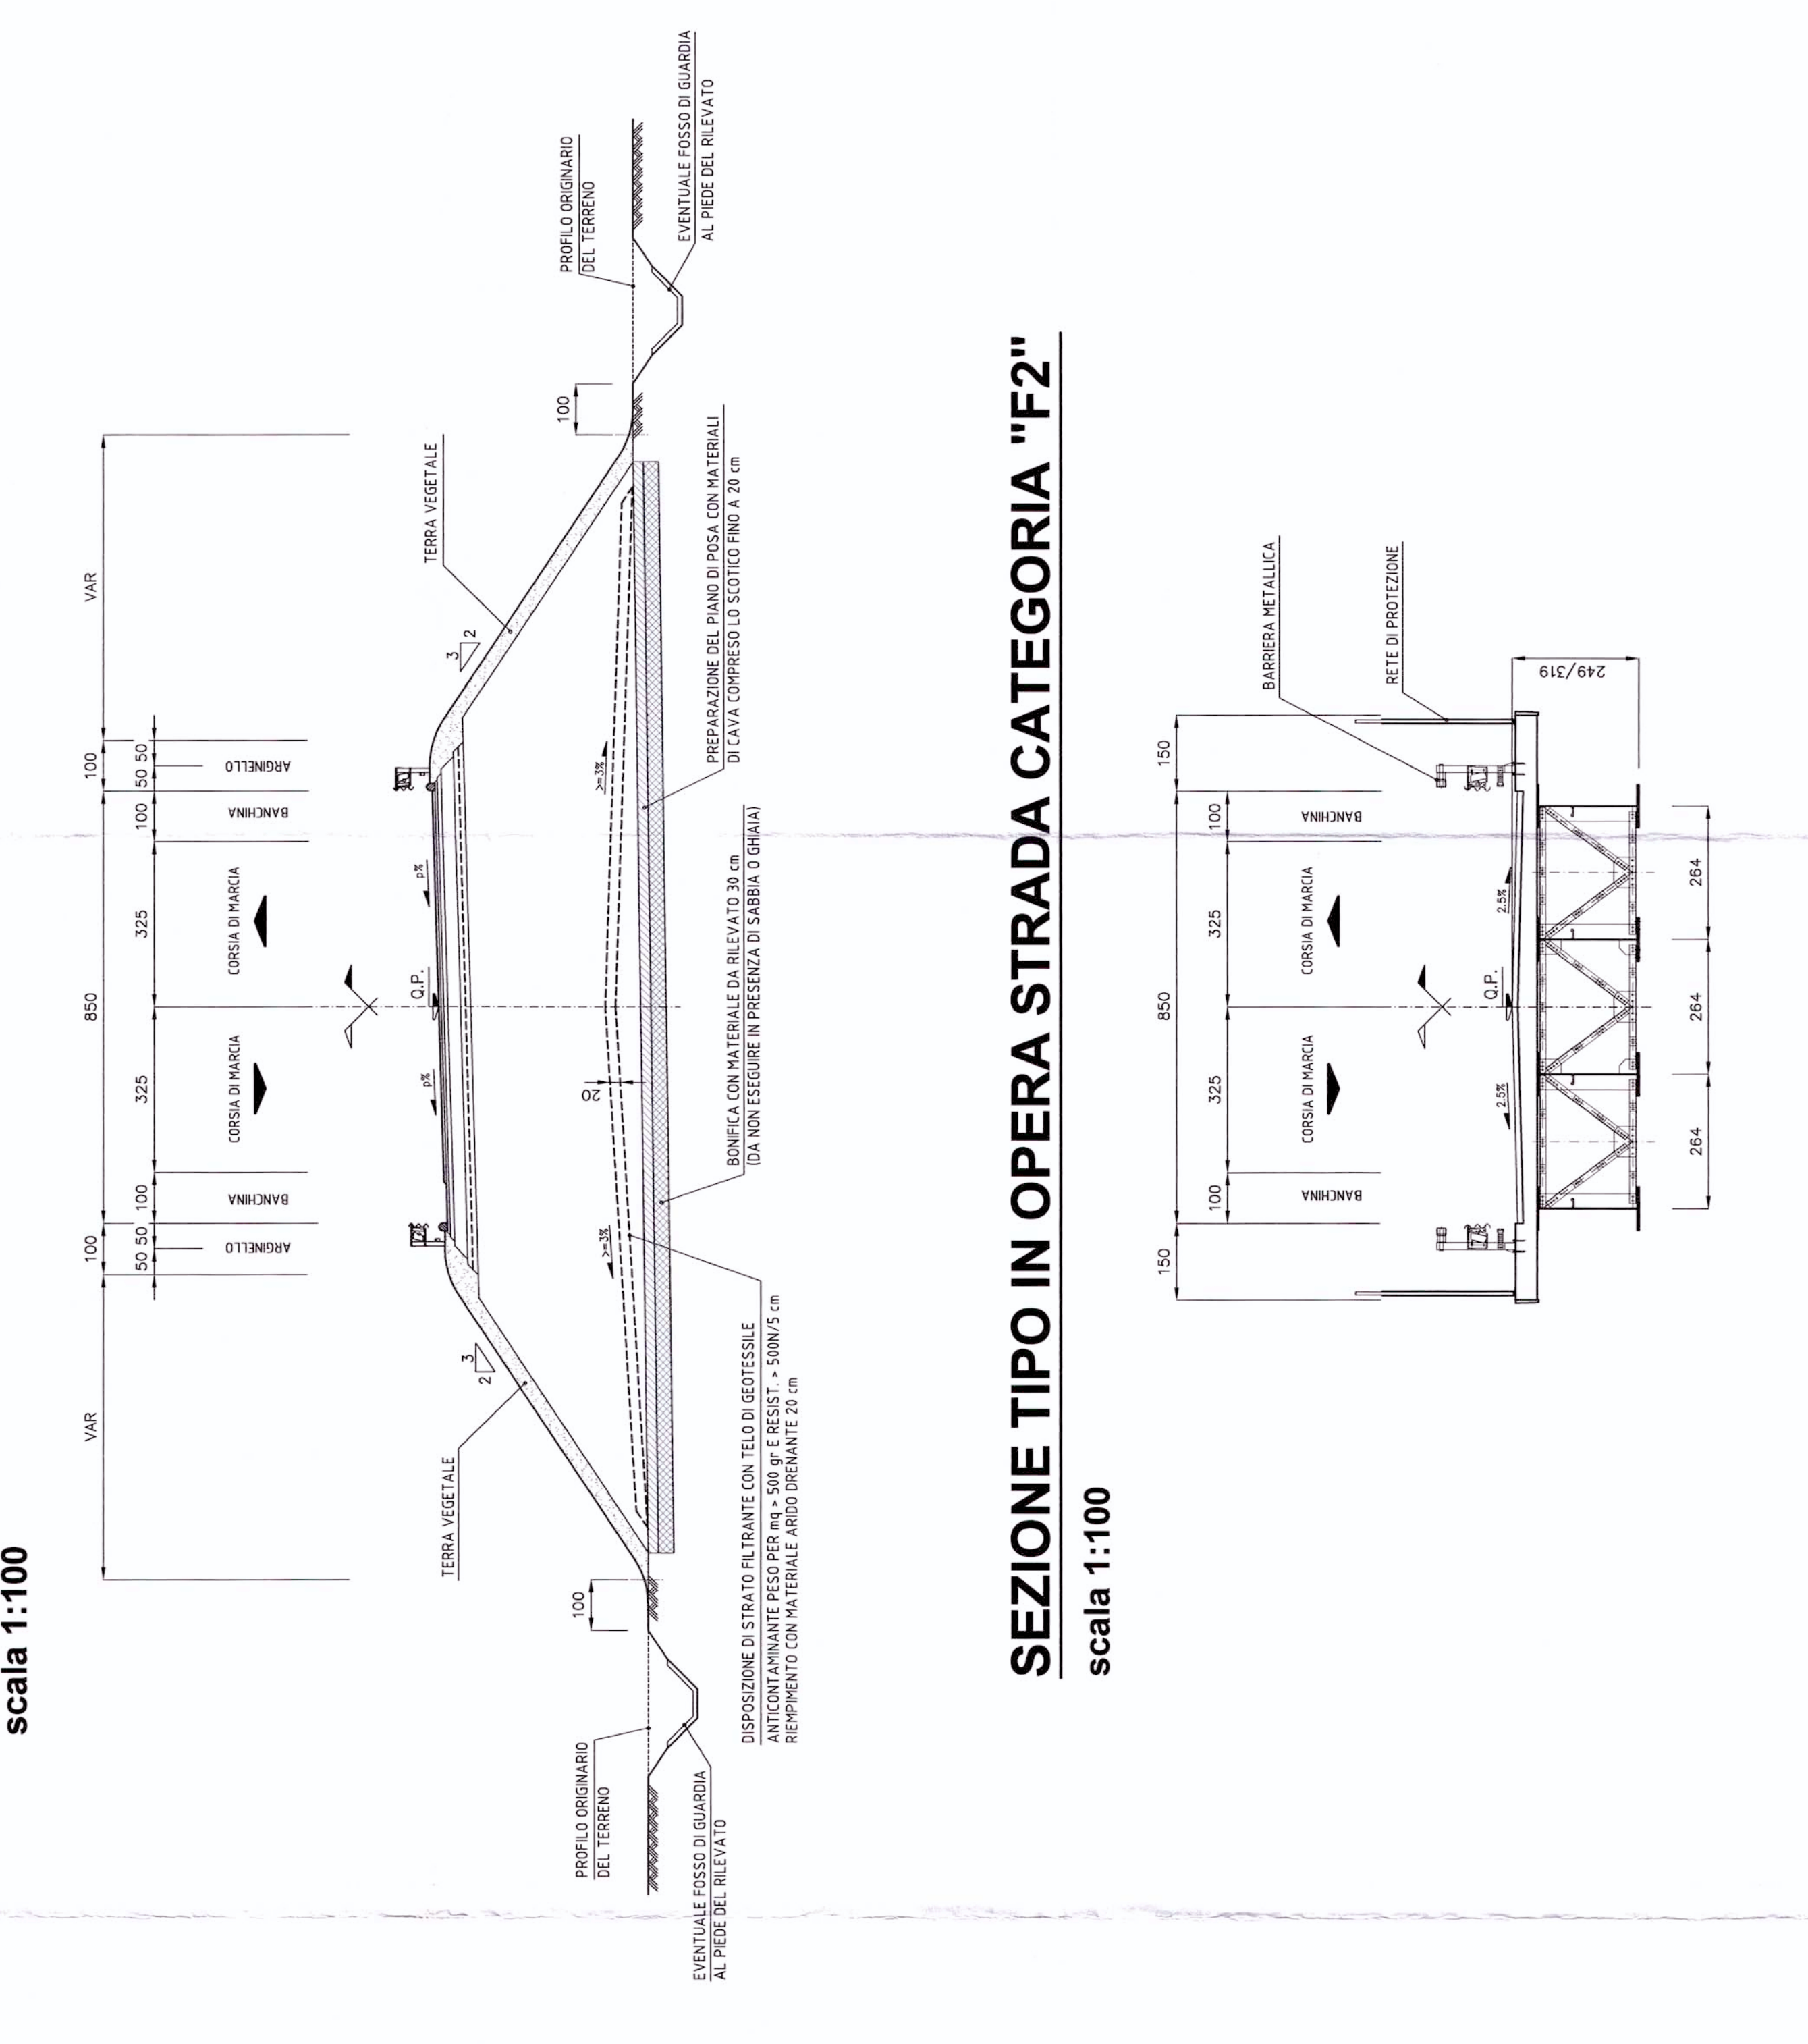

SEZIONE TIPO IN OPERA STRADA CATEGORIA "F2" scala 1:100

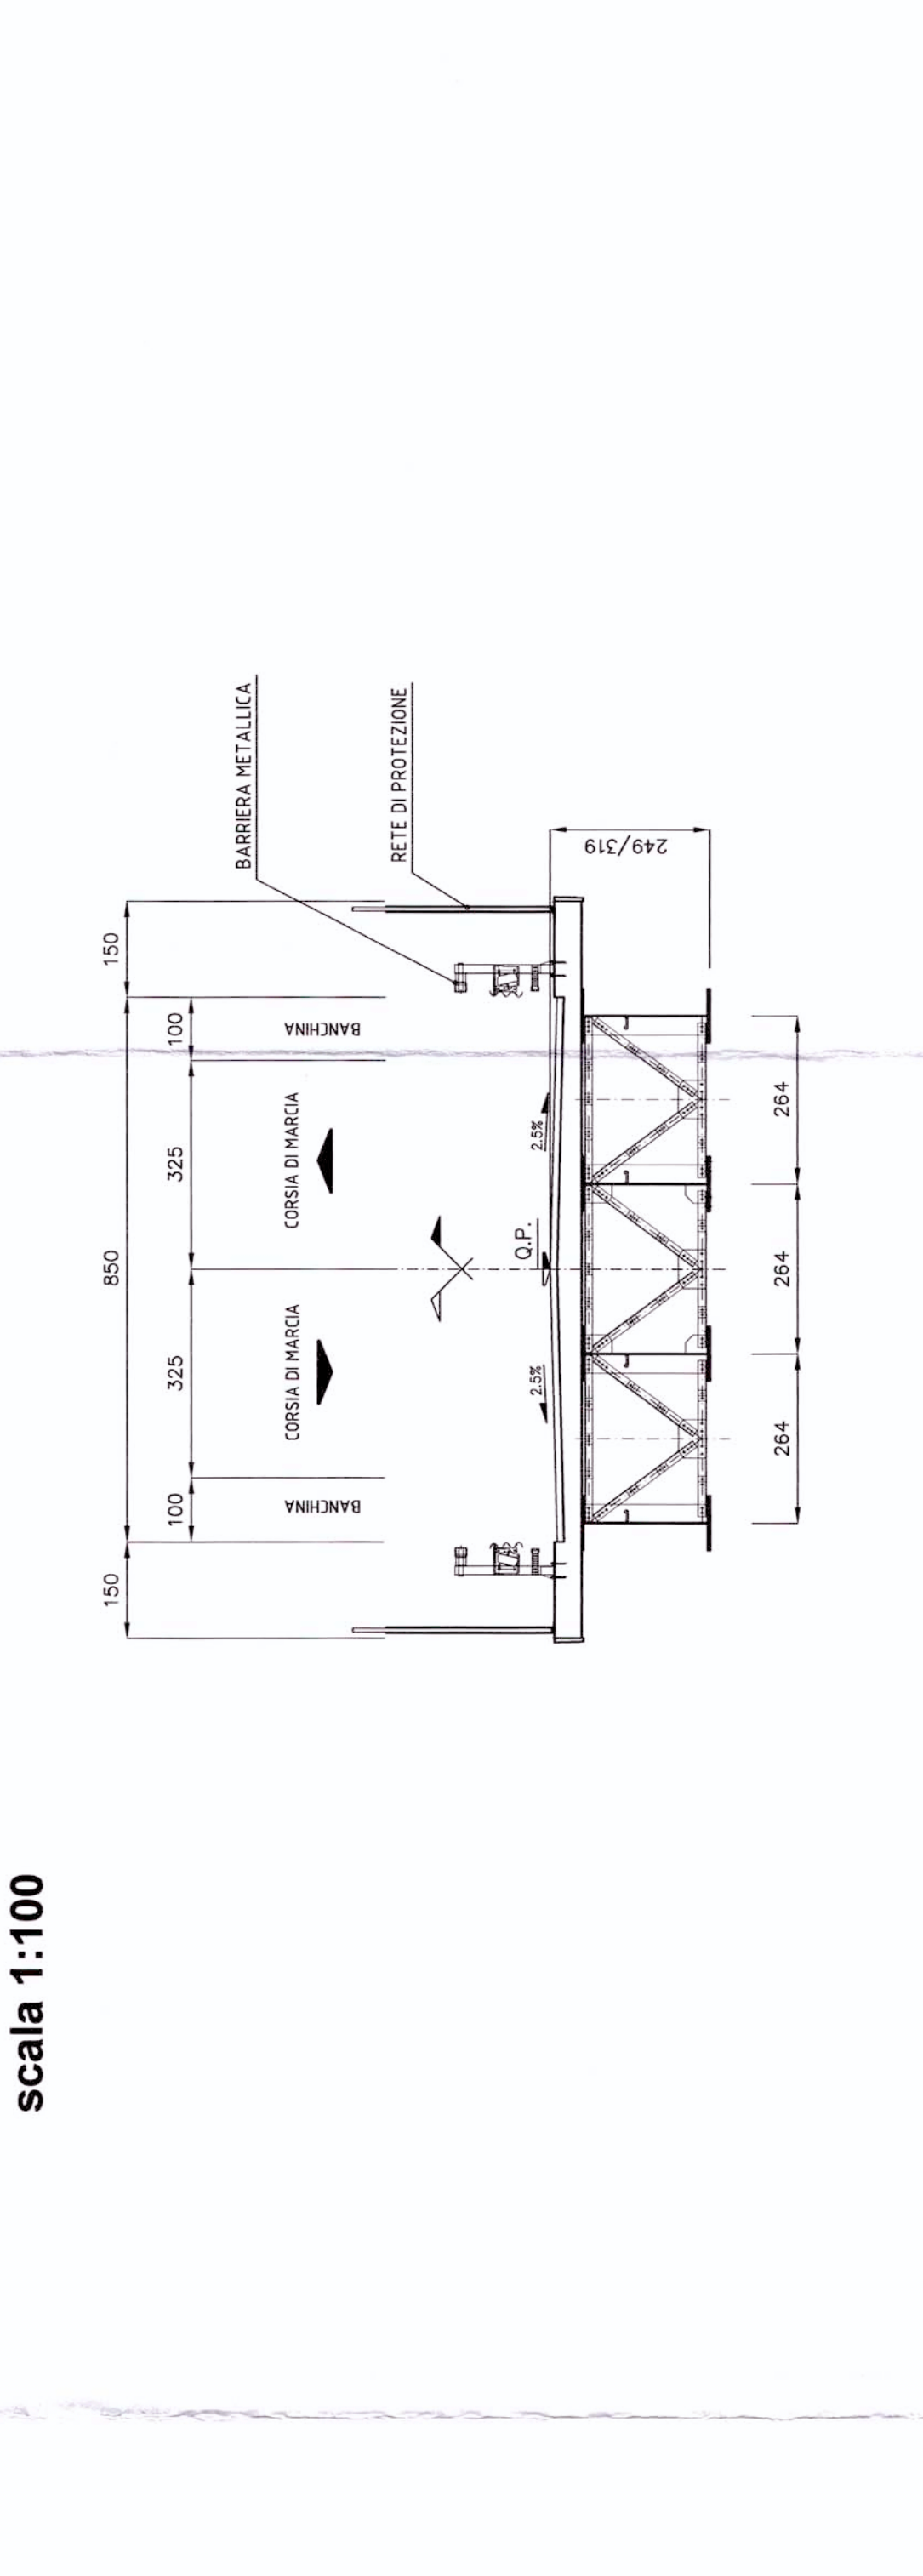

COMMITTENTE: RFI GRUPPO FERROVIARIA ITALIANA GRUPPO FERROVIE DELLO STATO

PROGETTAZIONE: ITALFERR GRUPPO FERROVIE DELLO STATO

U.O.: PROGETTAZIONE LINEE, NODI E ARMAMENTO

PROGETTO PRELIMINARE

NUOVA LINEA AVIAC VENEZIA - TRIESTE TRATTA PORTOGUARO - RONCHI DEI LEGIONARI
 Viabilità Interferita (NI16) - Cavalcaterrovia esistente - S.S. 14 al km 39+569 linea AVIAC bp - Planimetria, Profilo, Sezione tipo

SCALA: VARIE

COMMESSA LOTTO FASE ENTE TIPO DOC. OPERA/SCOPINA PROG. REV.
 L346 00 R 13 LZ IF0005 011 A

Rev. Disposizione Rettilo Data Verificato Data Approvato Data AutORIZZATO Data
 A Emissione esecutiva 03/08/2010 03/08/2010 03/08/2010 03/08/2010

FILE: L34600R13LZIF0005011A.dwg

Questo progetto è cofinanziato dalla Comunità Europea

10