



# PLANIMETRIA

scala 1:2000

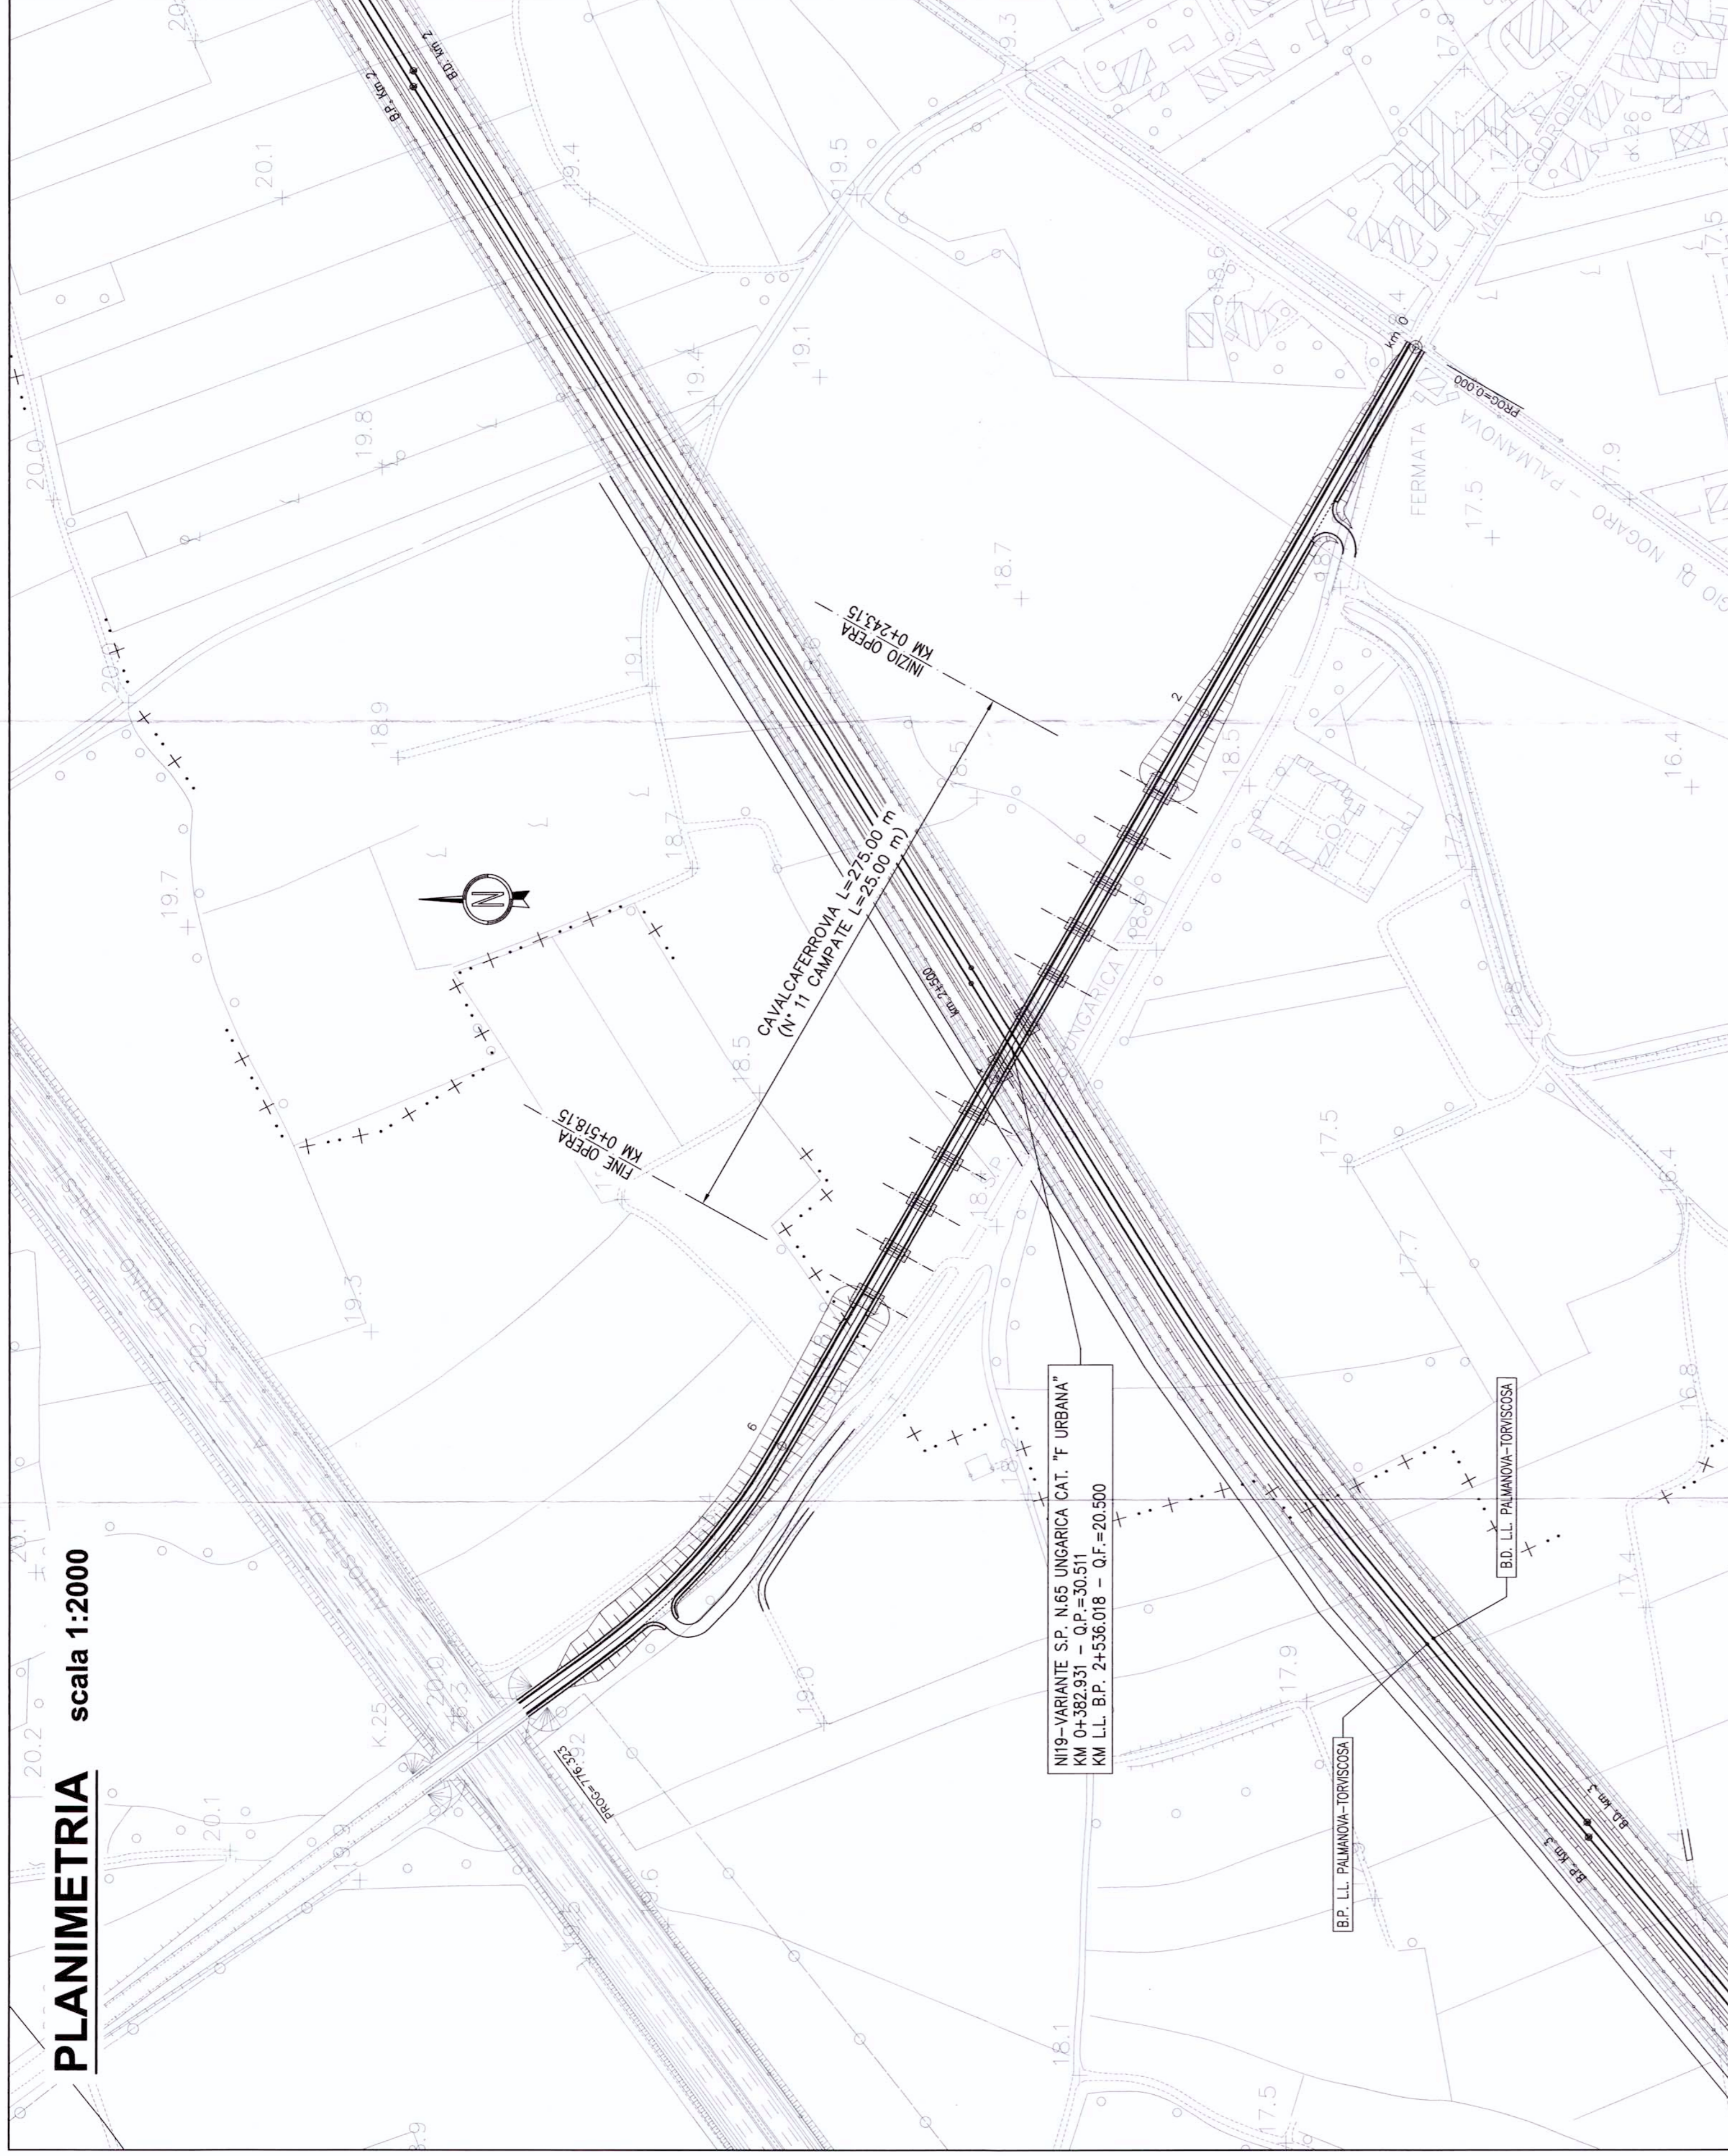


# PLANIMETRIA DI TRACCIAMENTO

scala 1:2000

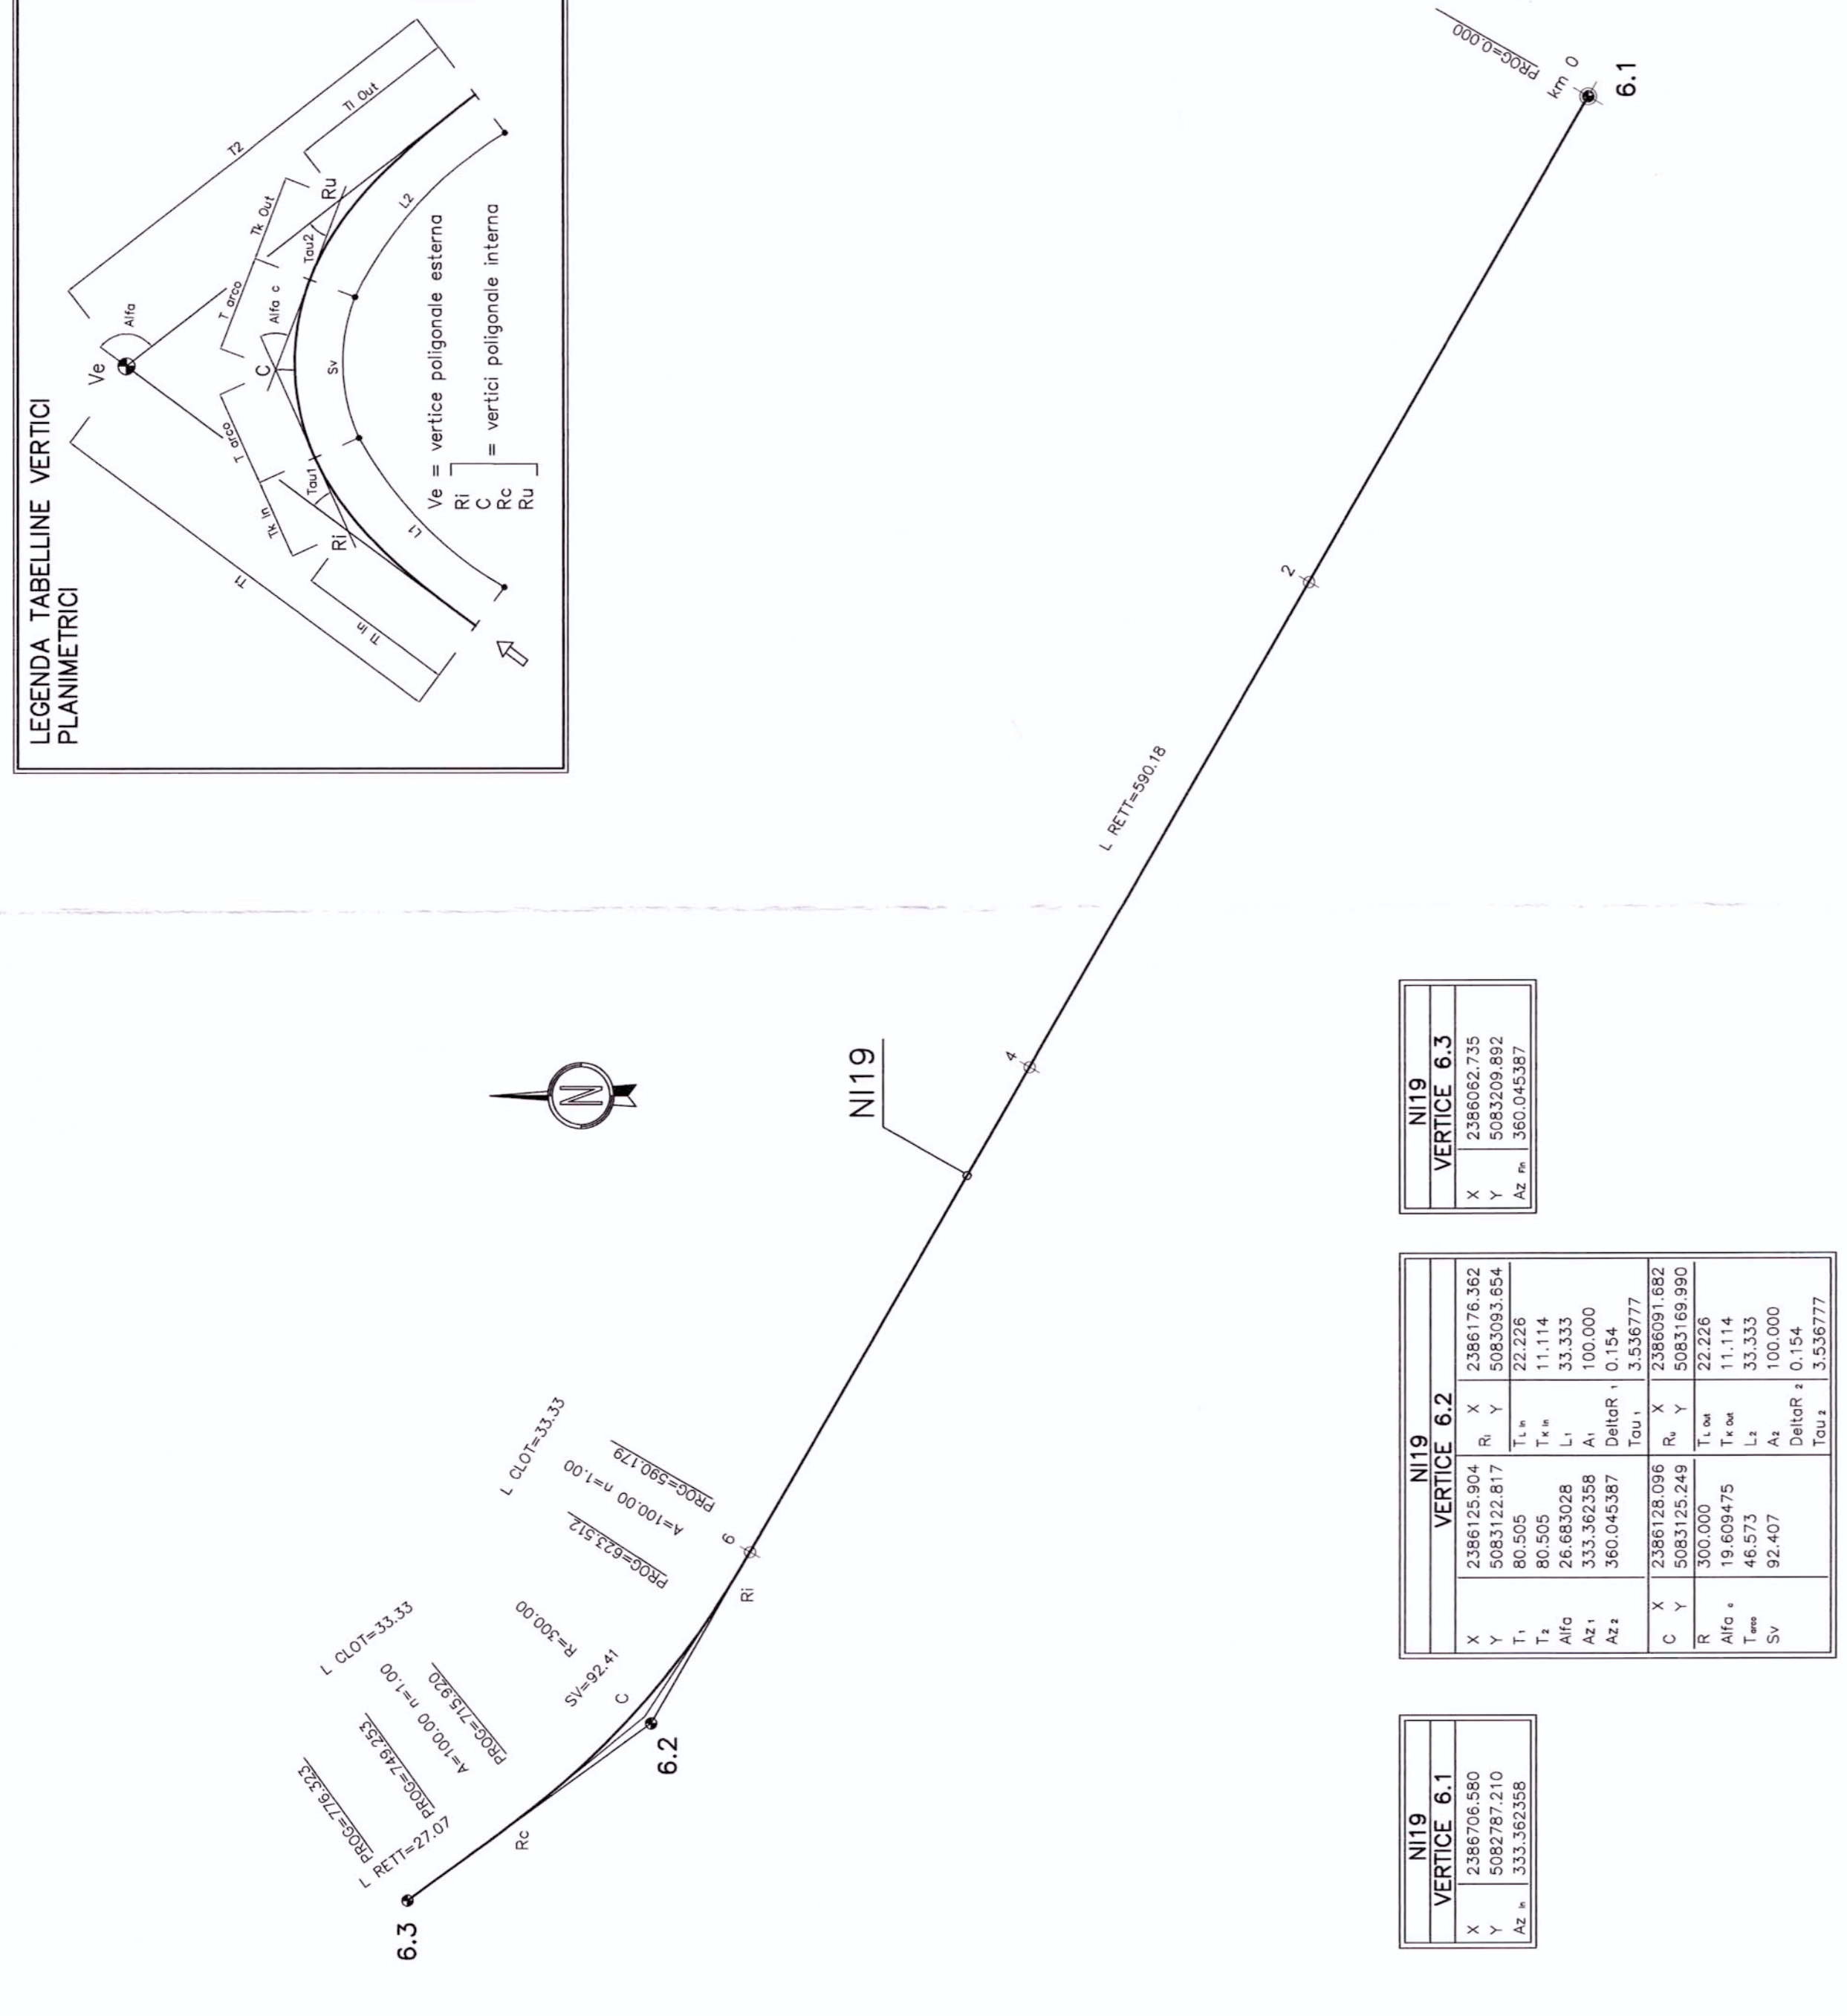


# PROFilo LONGITUDINALE

scala 1:2000/1:200

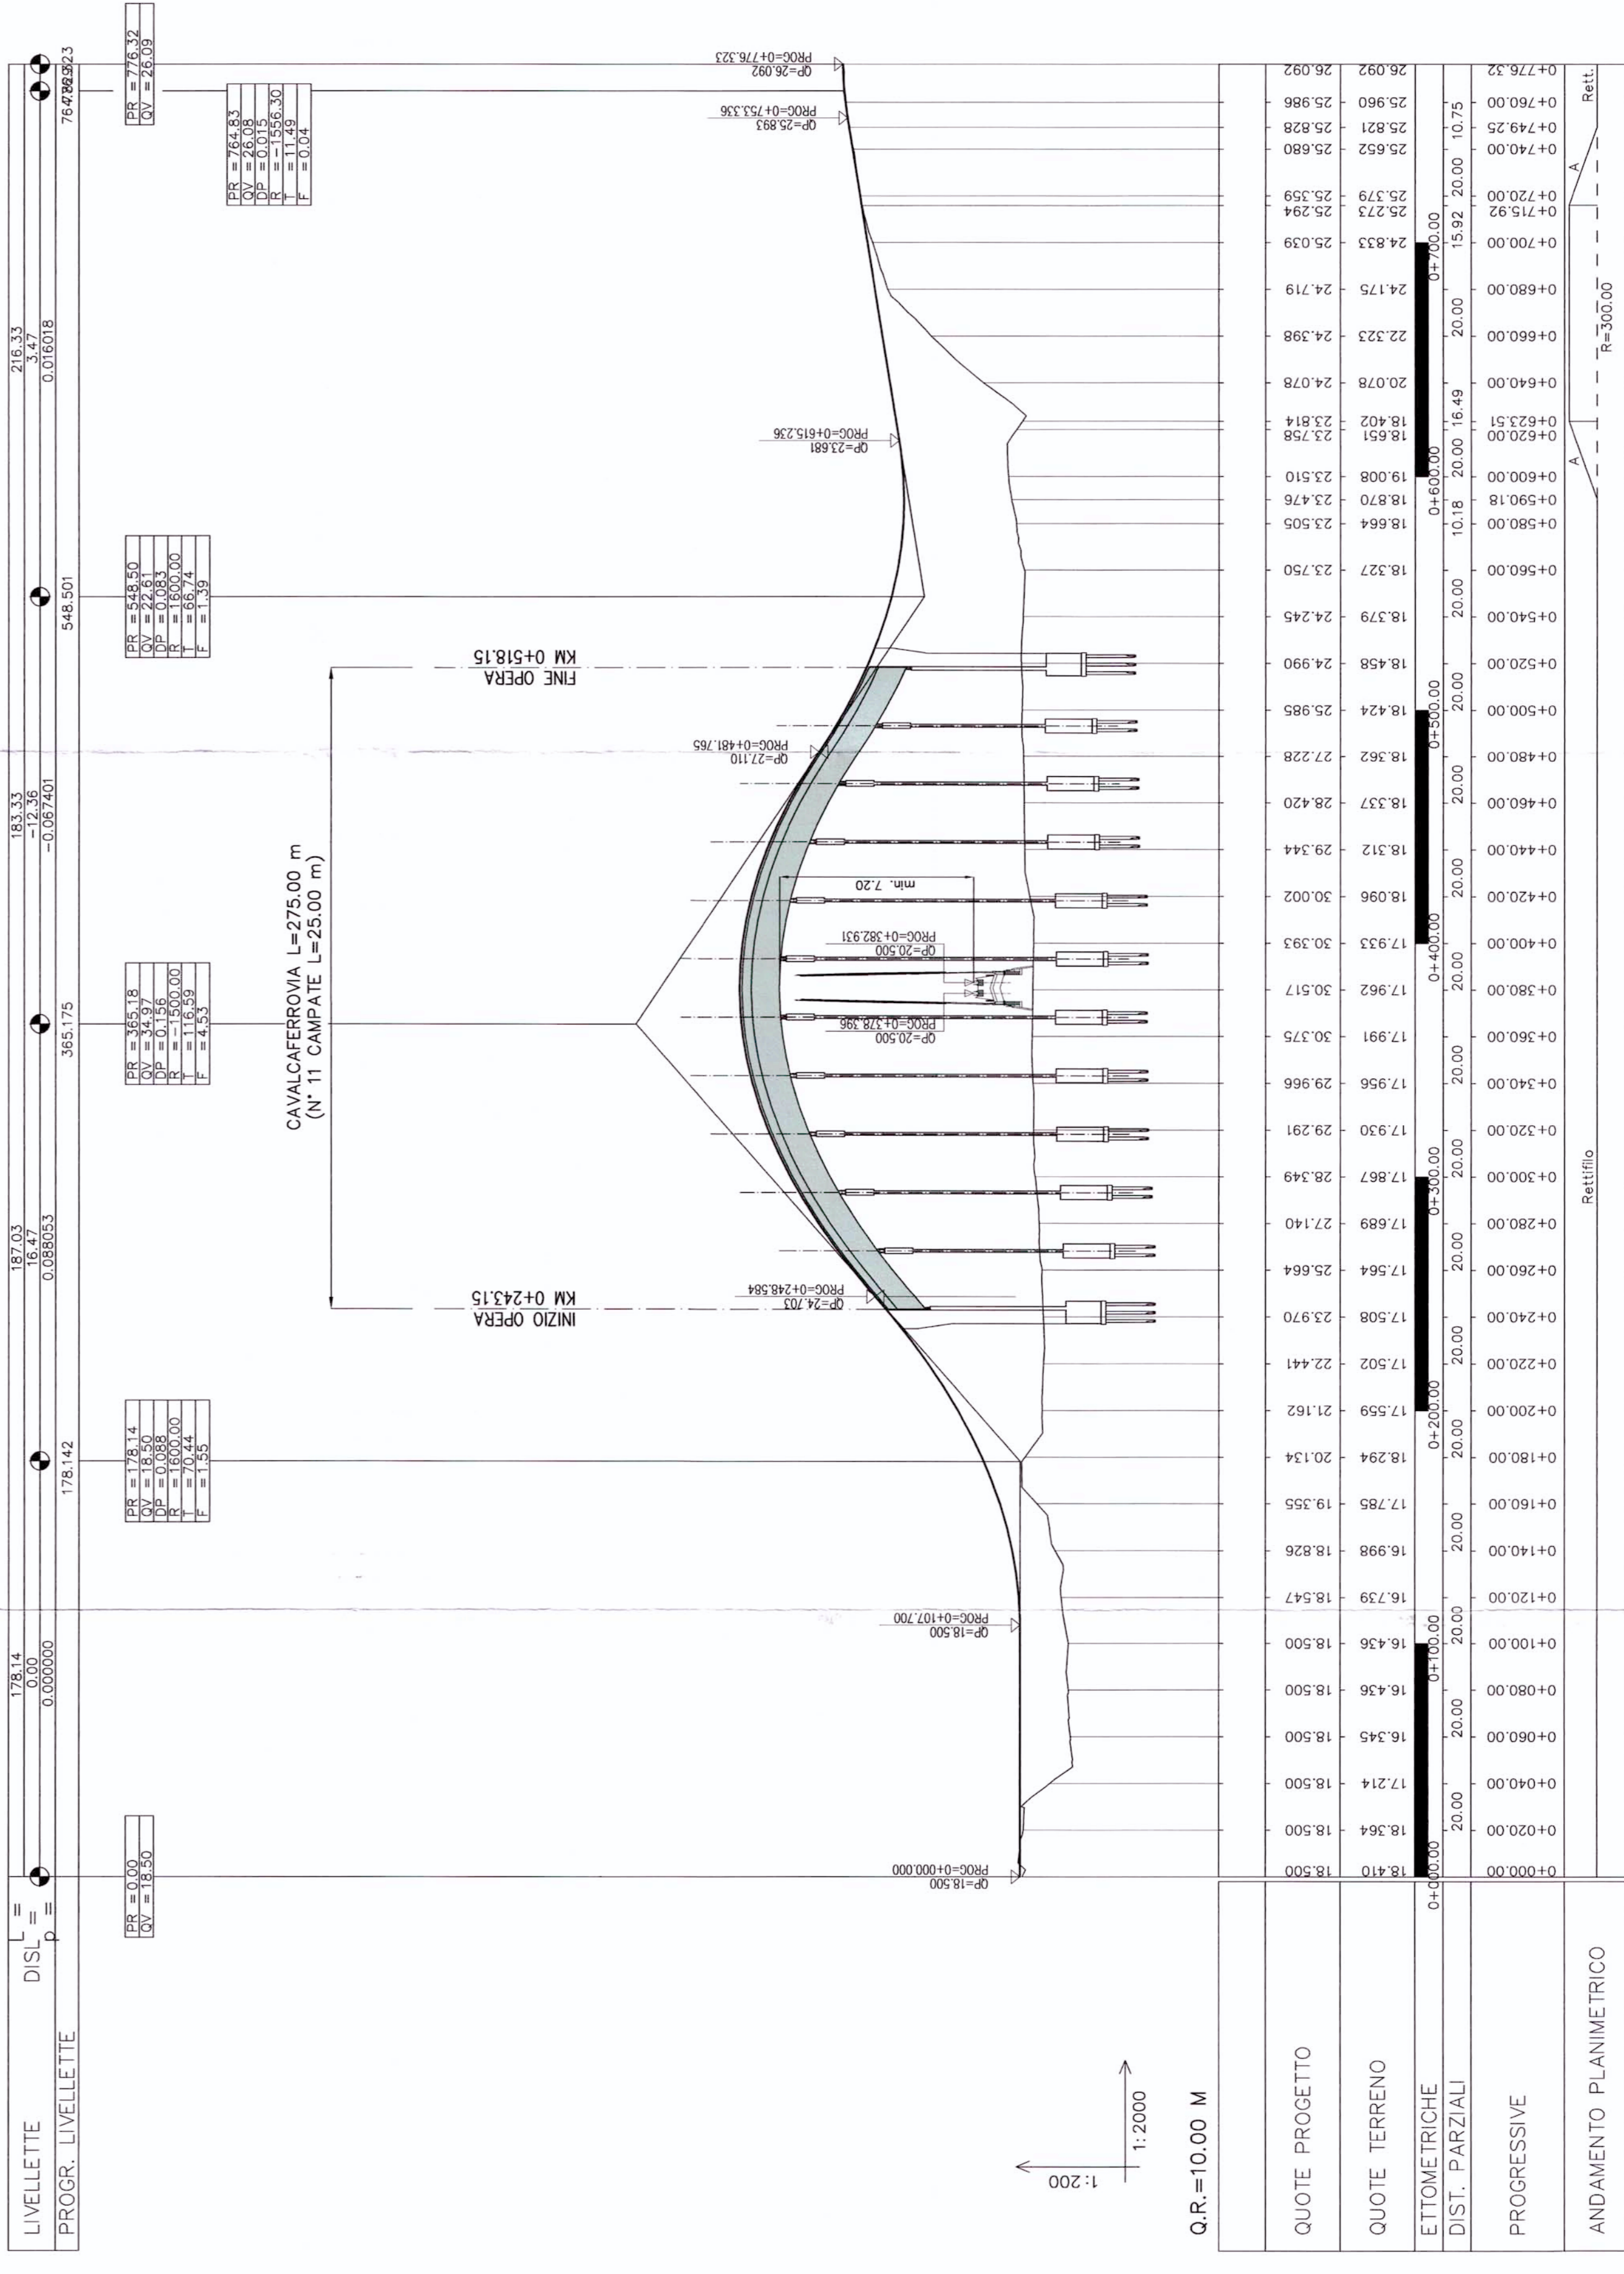


# SEZIONE TIPO IN RILEVATO STRADA CATEGORIA "F" AMBITO URBANO

scala 1:100

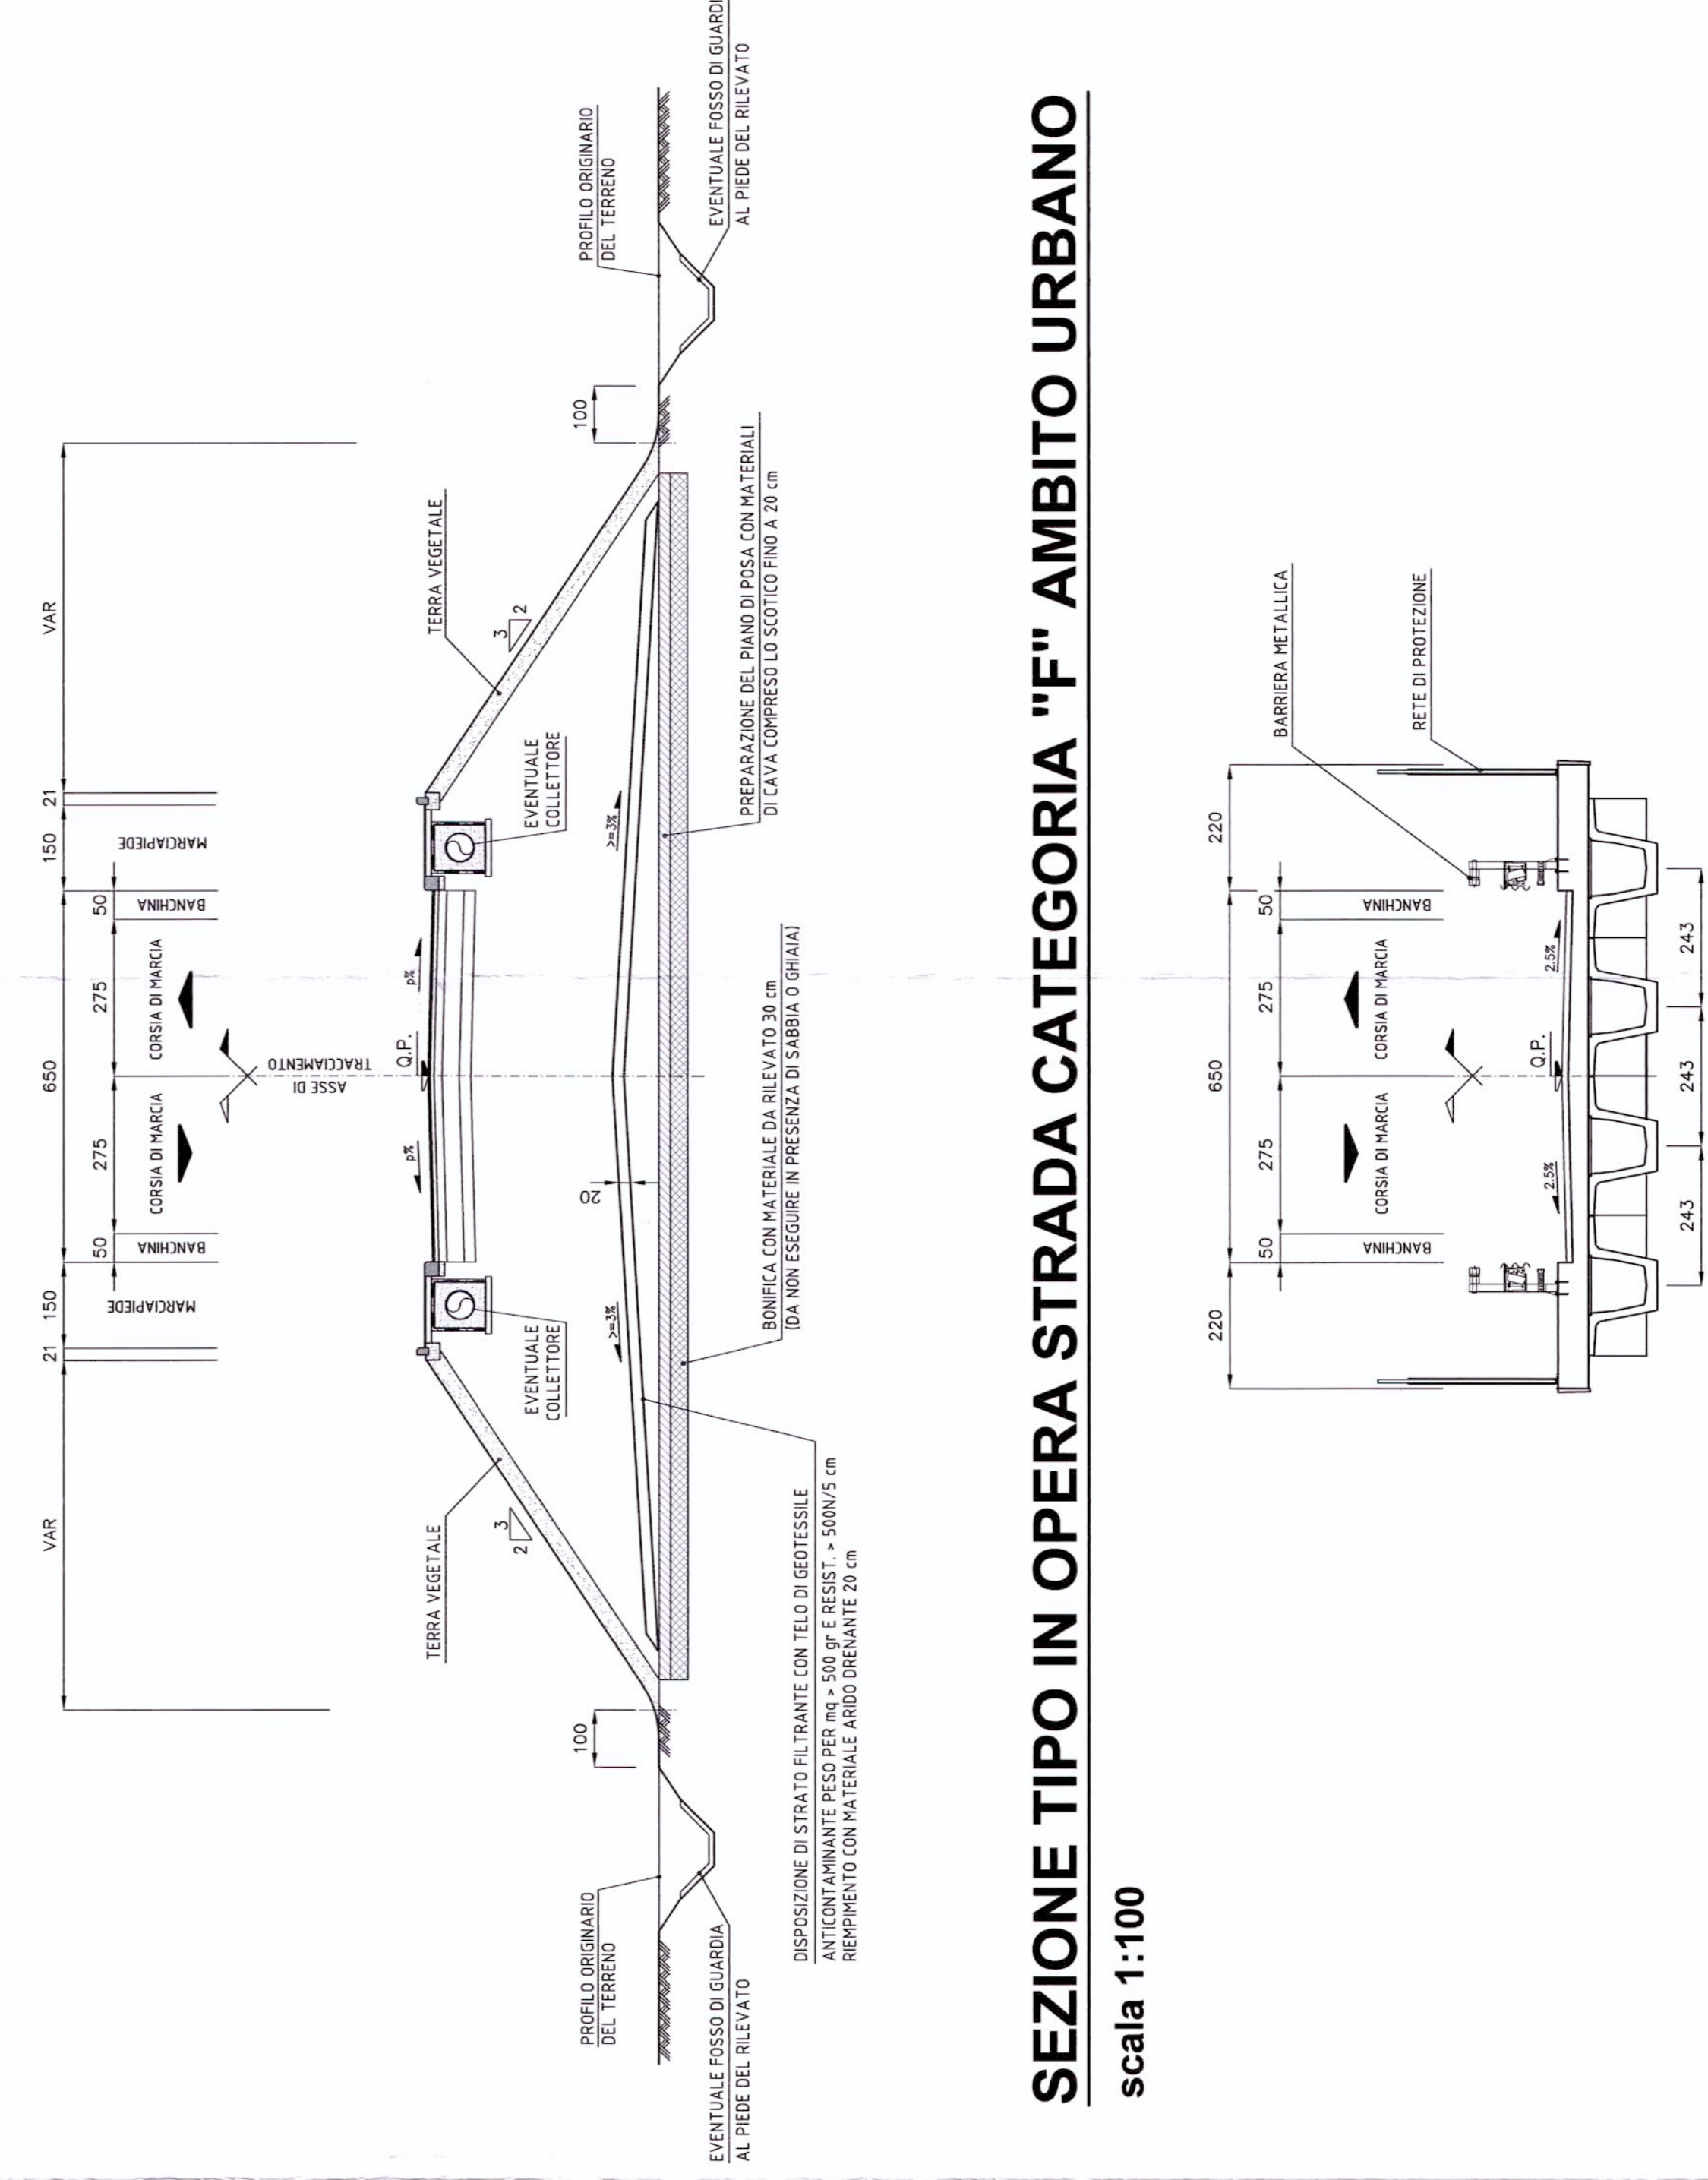

# SEZIONE TIPO IN OPERA STRADA CATEGORIA "F" AMBITO URBANO

scala 1:100

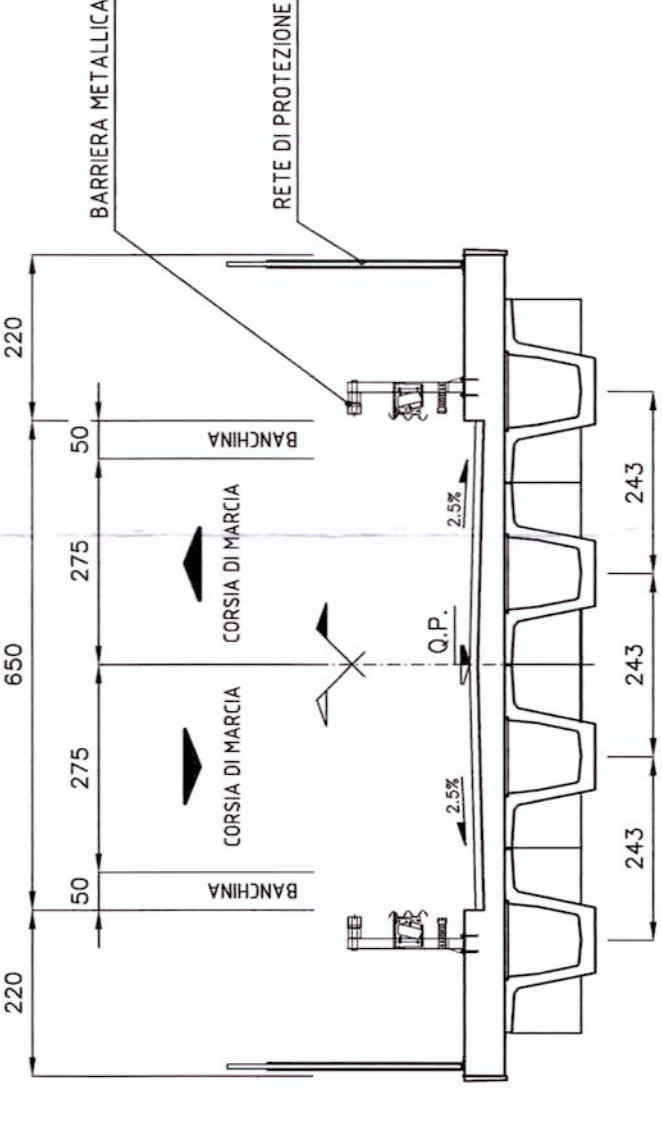

COMMESSA	LOTTO	FASE	ENTE	TIPO DOC.	OPERADISCIPLINA	PROGR.	REV.
L346	00	R	13	LZ	IF0005	013	A

Rev.	Descrizione	Elaborato	Verificato	Data	Approvato	Data	Autorizzato	Data
A	Emissione esecutiva			2010				2010