




PLANIMETRIA scala 1:2000

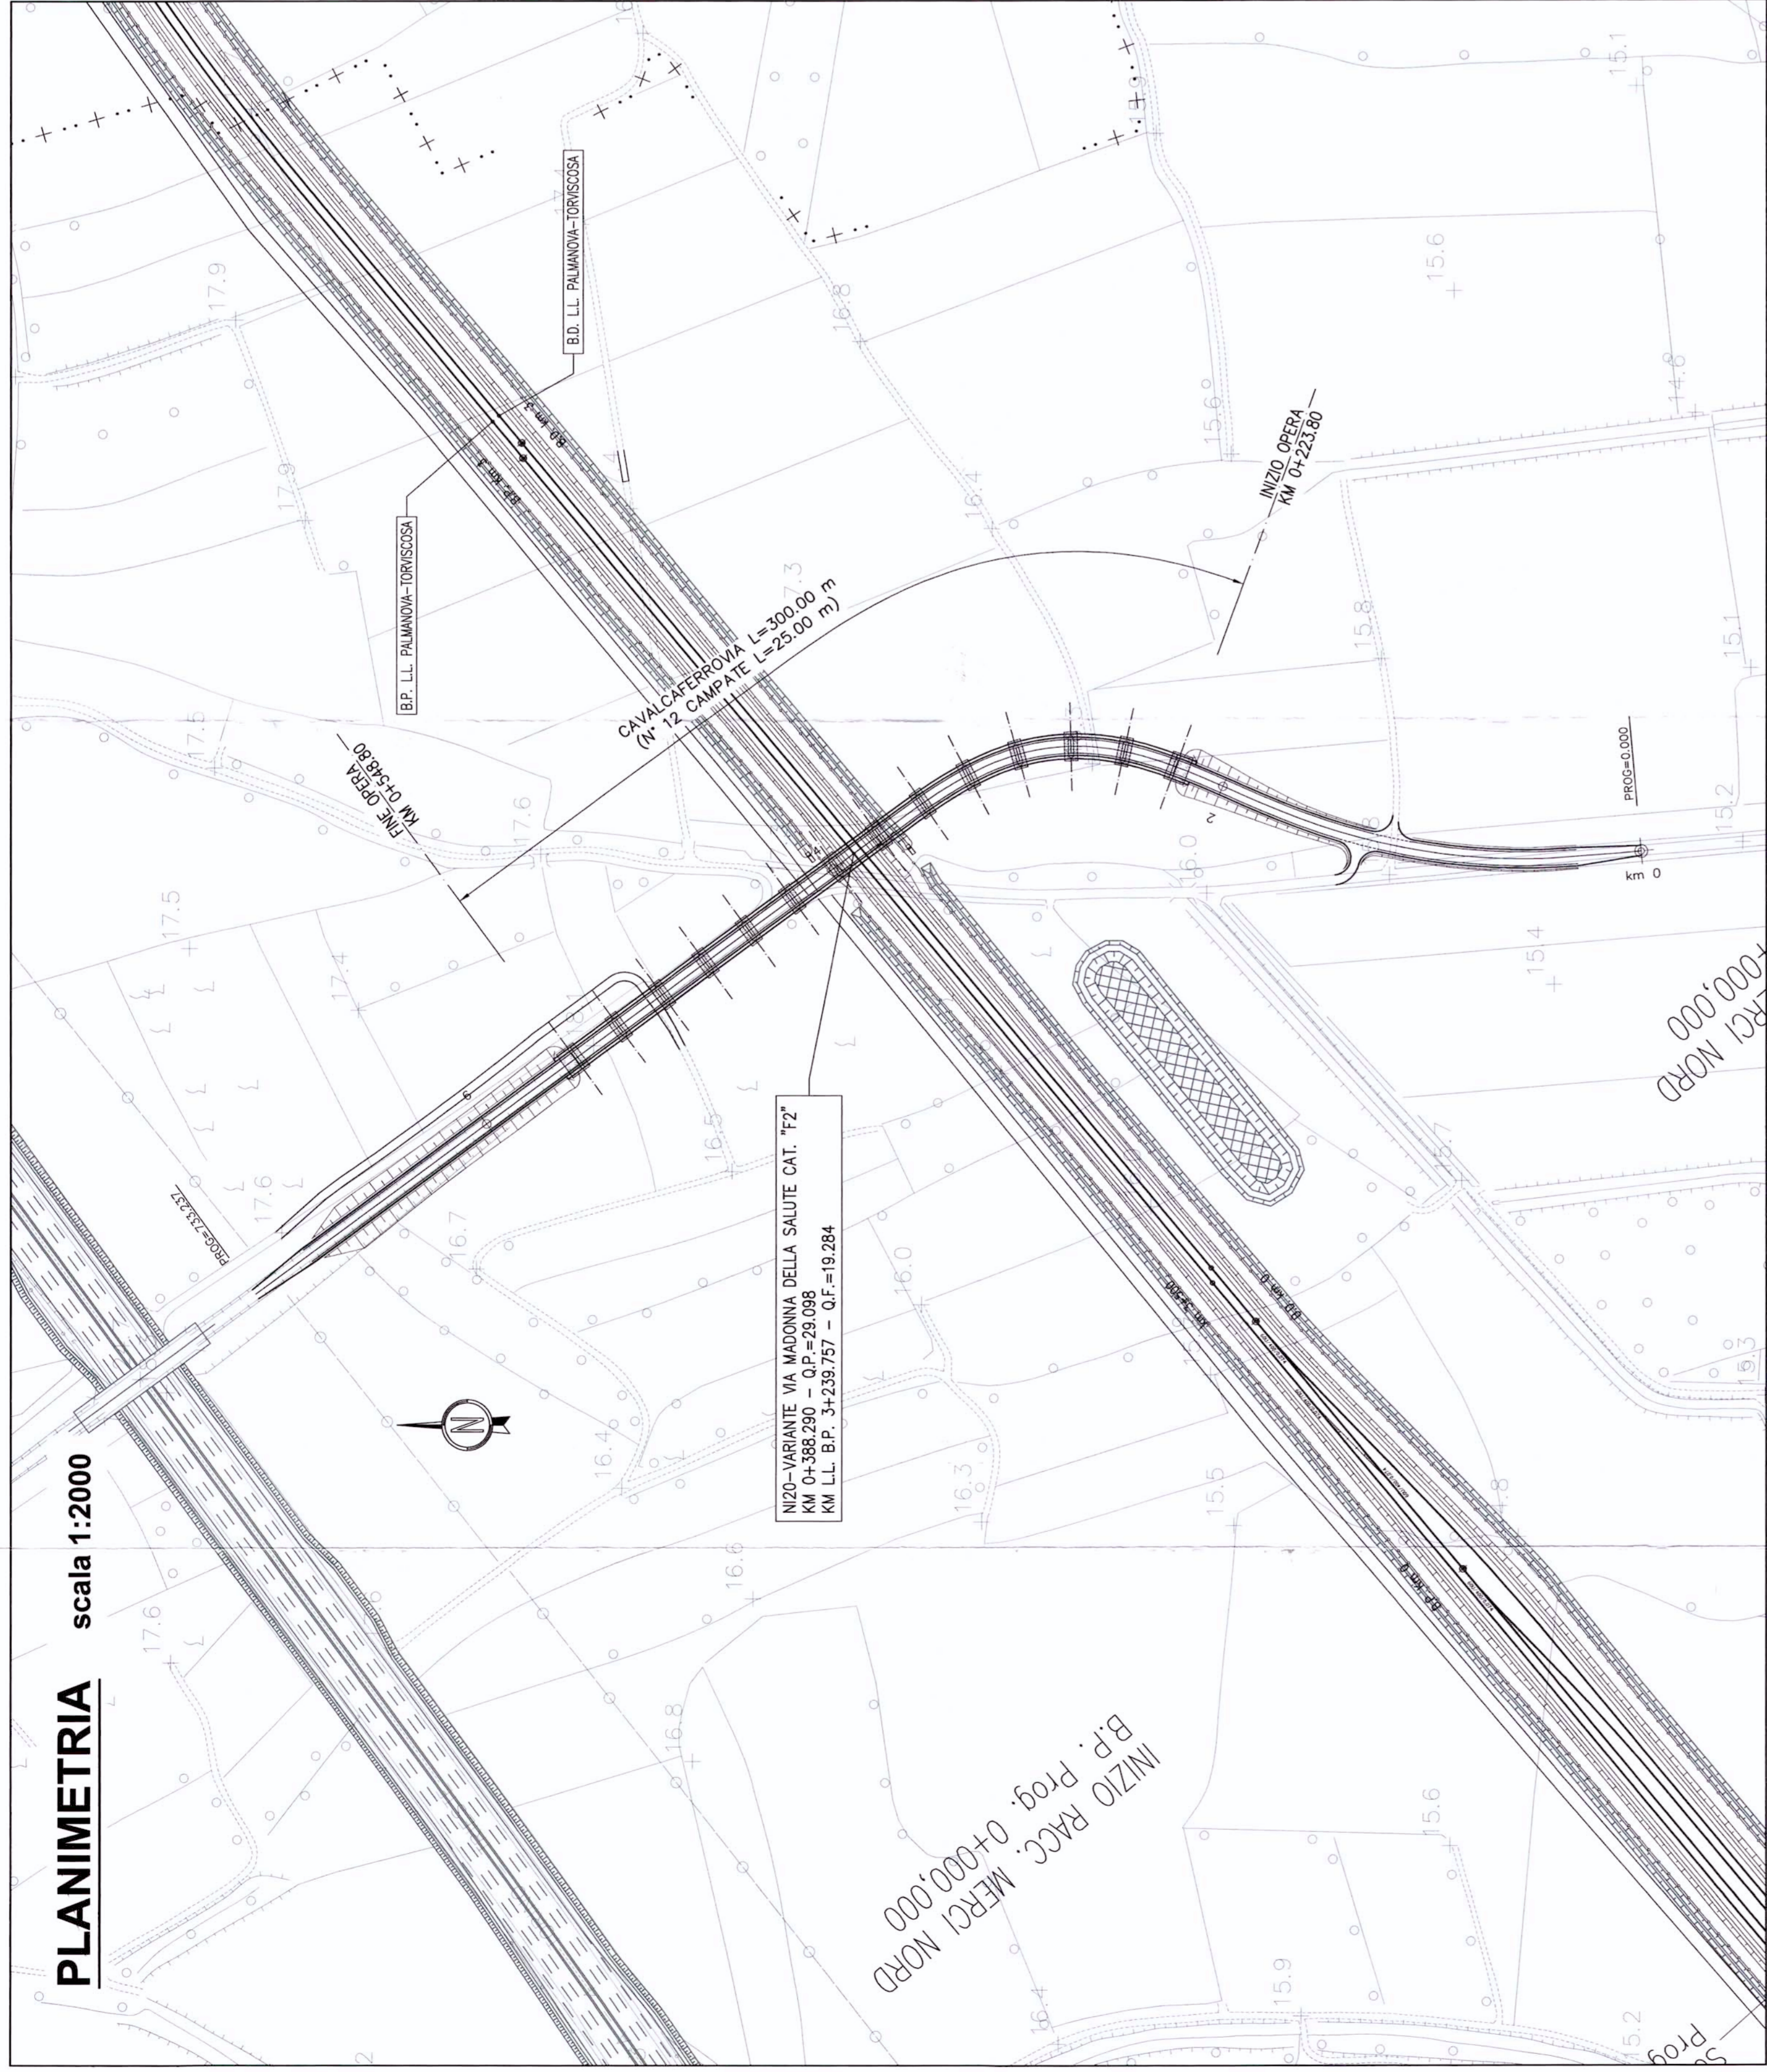

PLANIMETRIA DI TRACCIAMENTO scala 1:2000


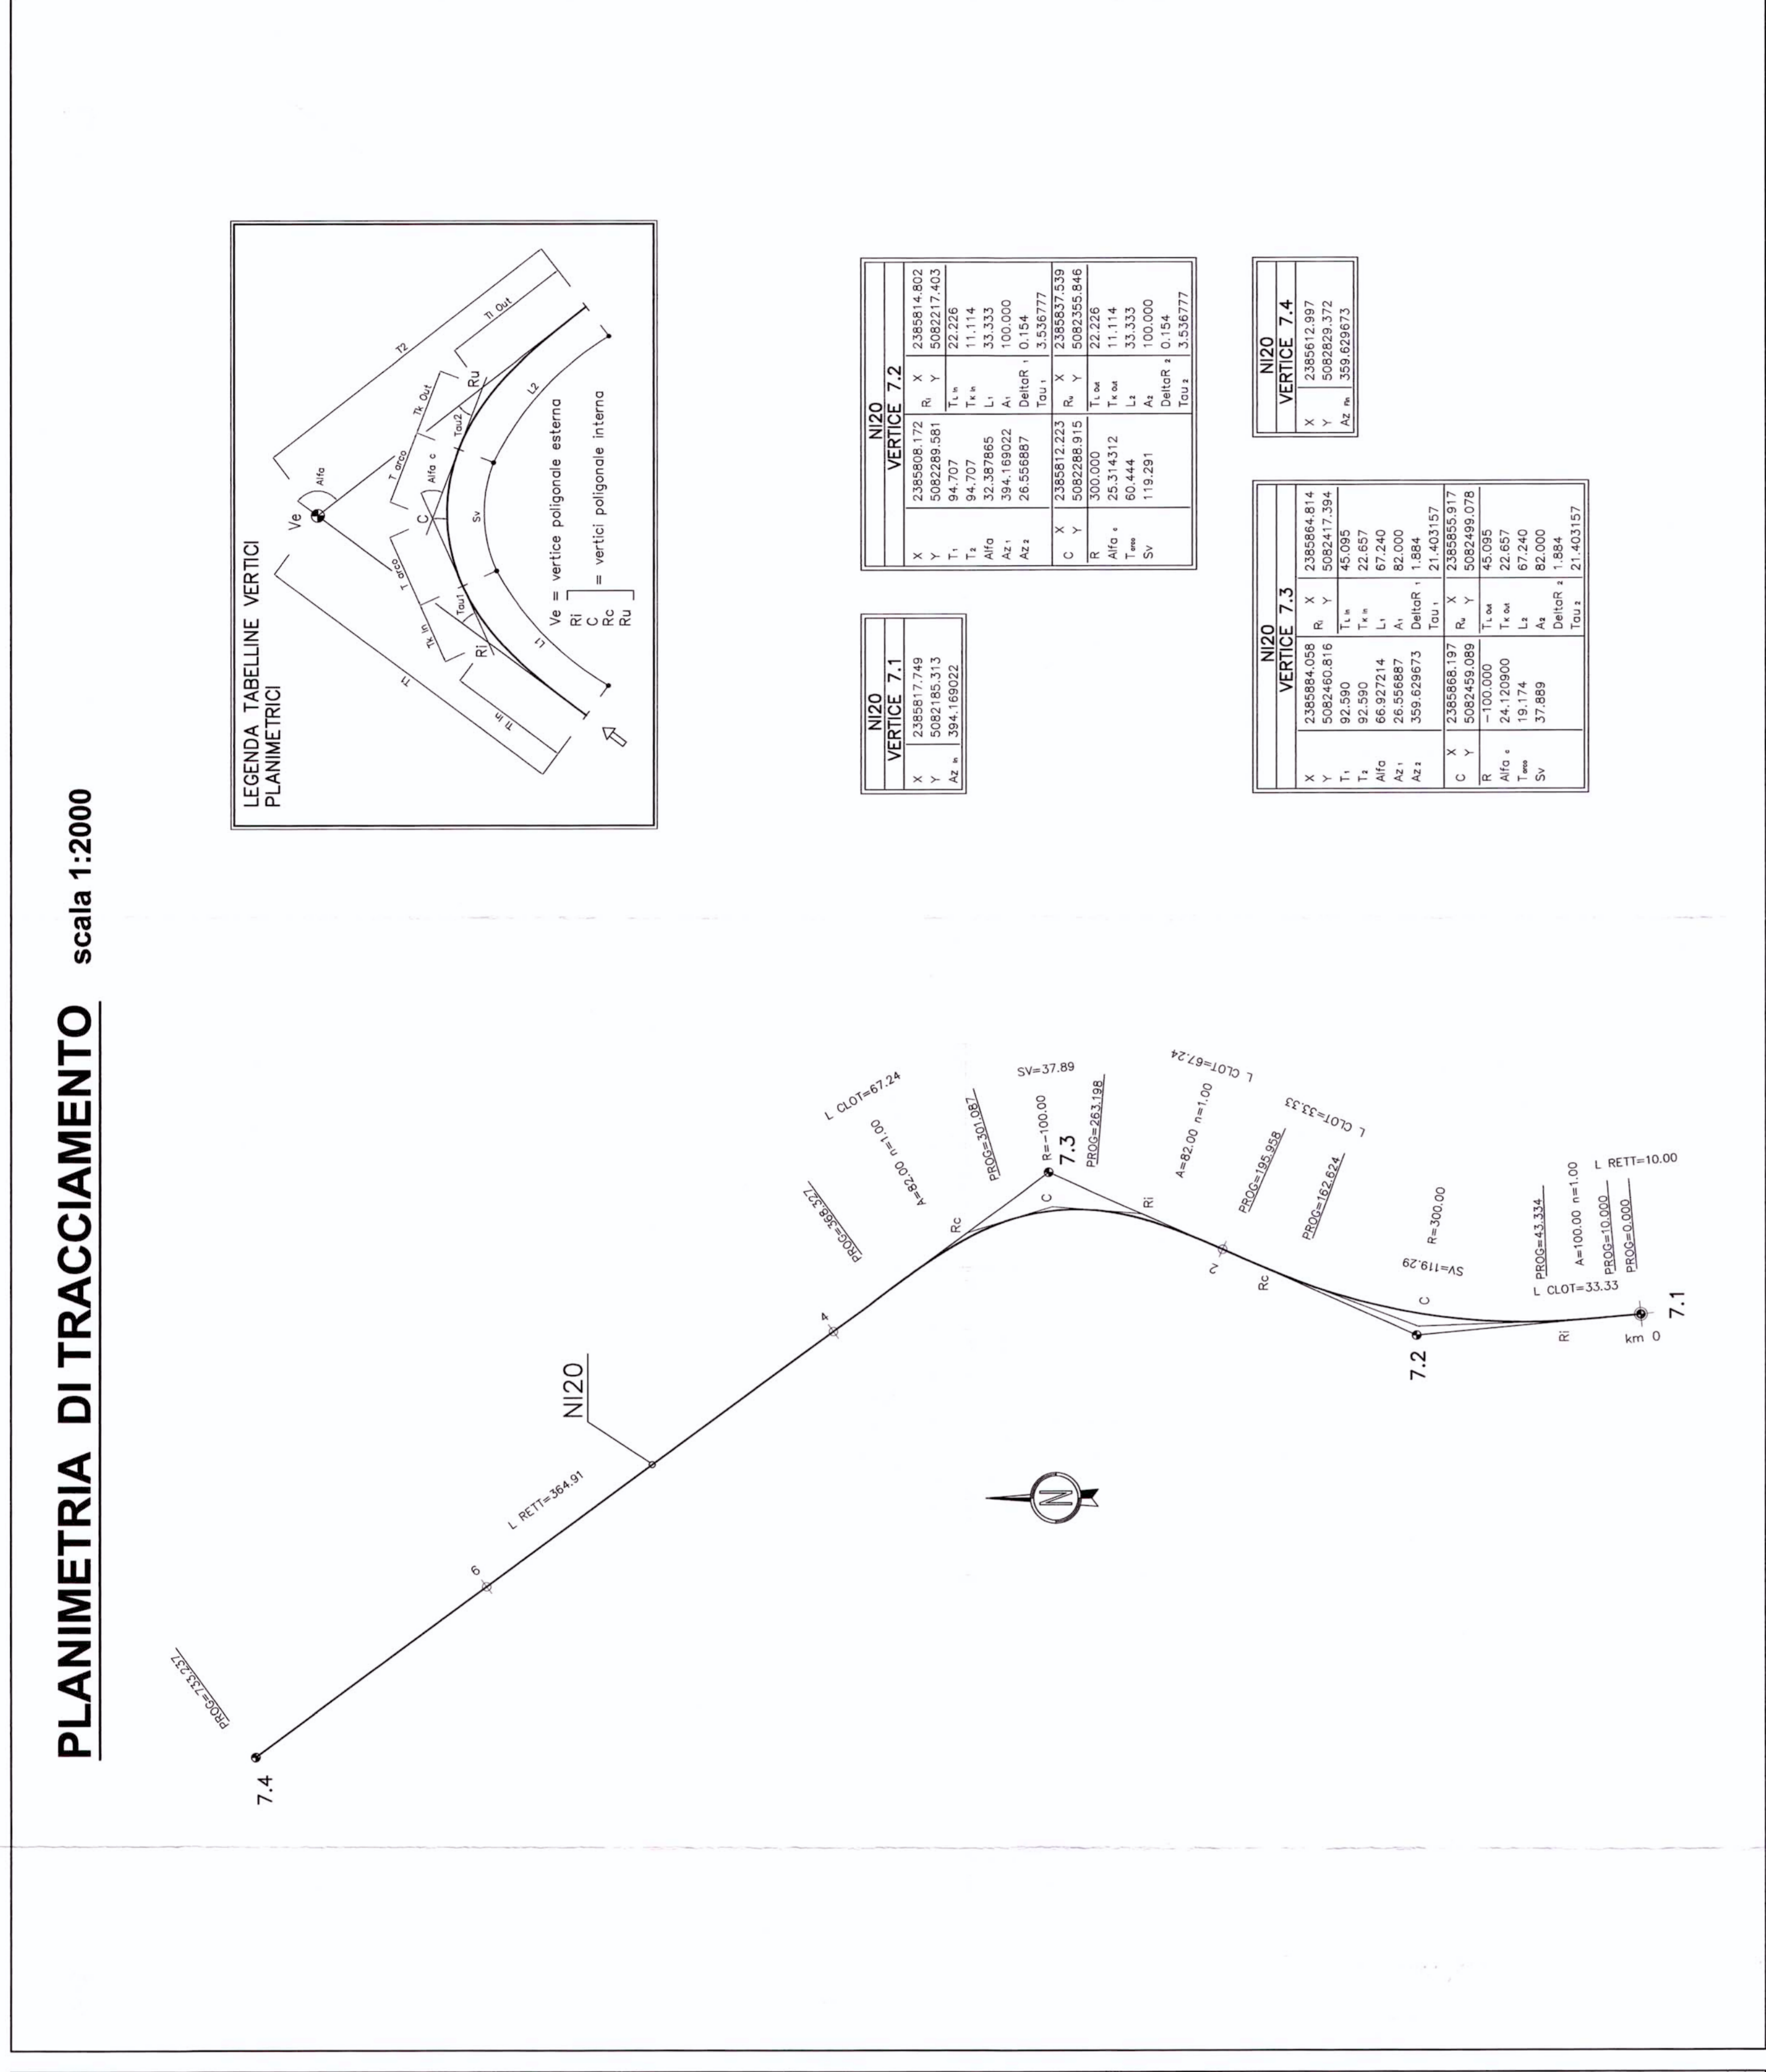


PROFILO LONGITUDINALE scala 1:2000/1:200

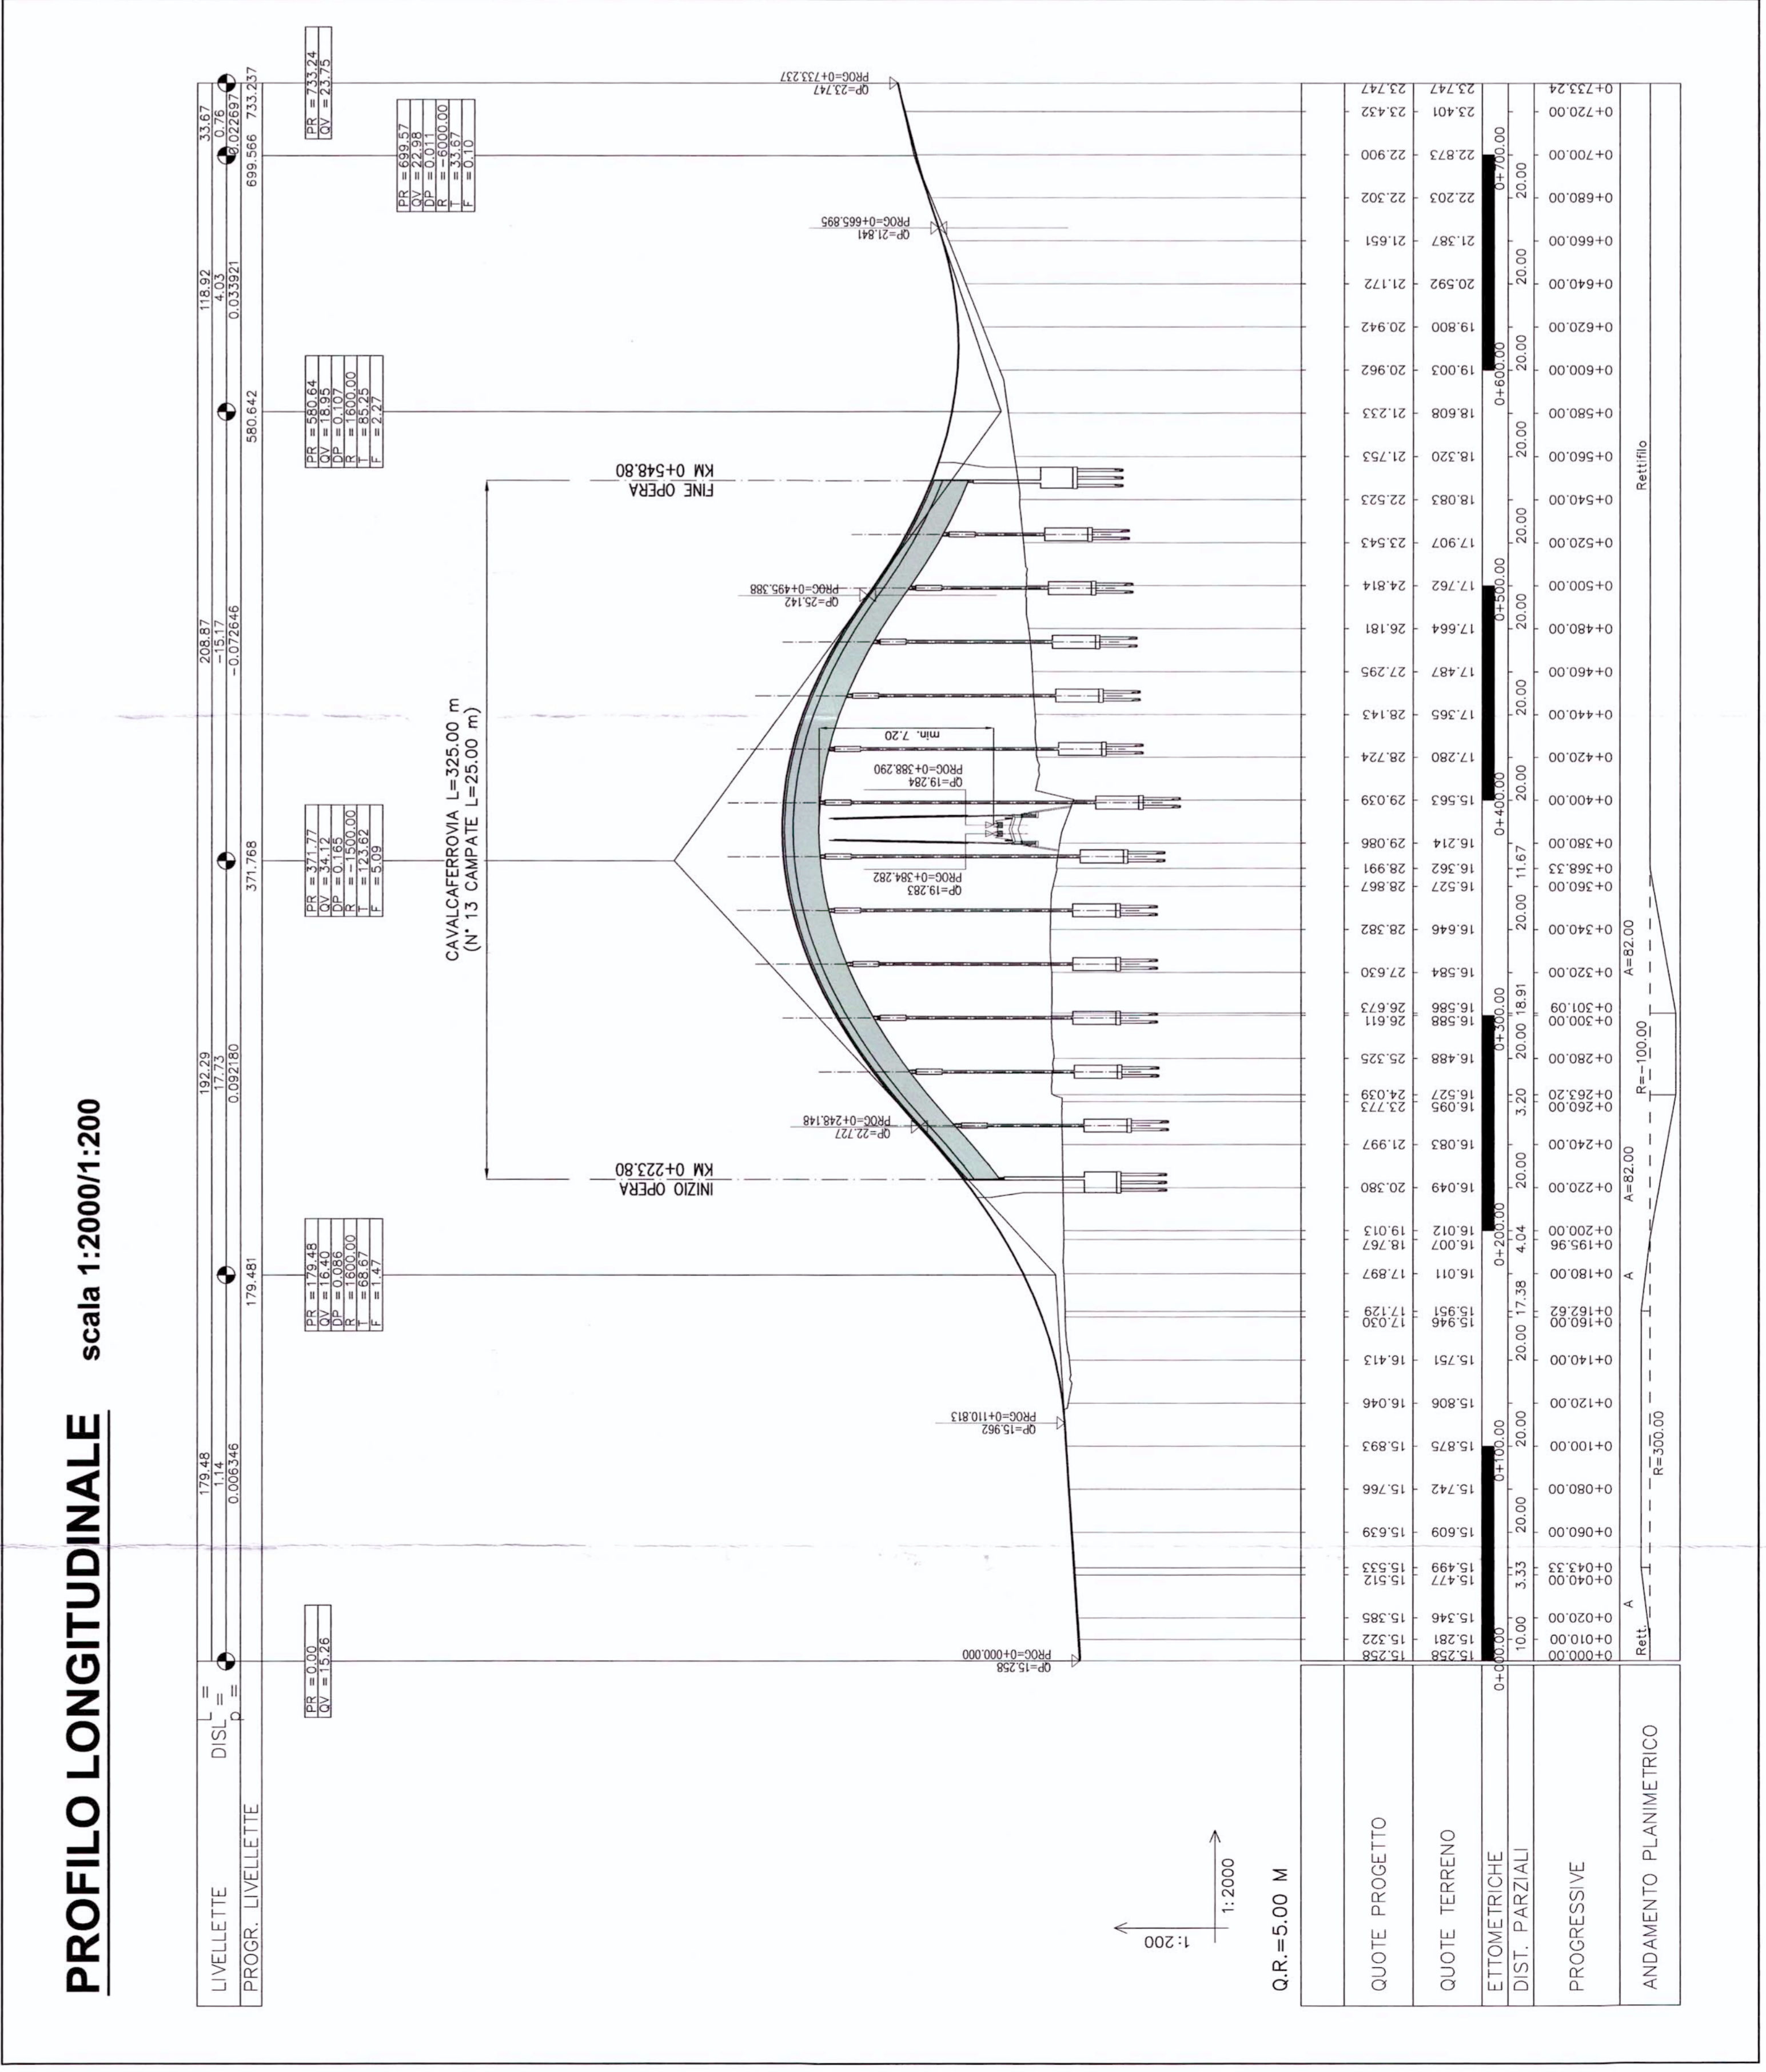

SEZIONE TIPO IN RILEVATO STRADA CATEGORIA "F2"

scala 1:100

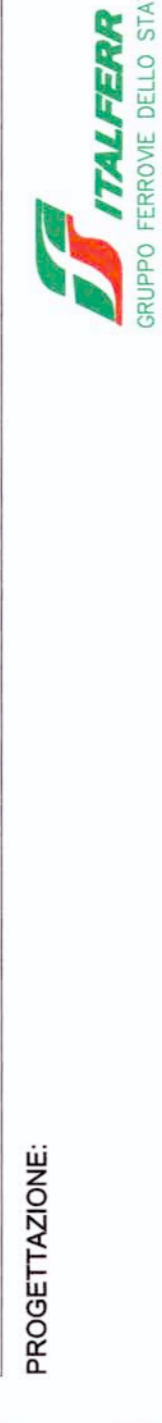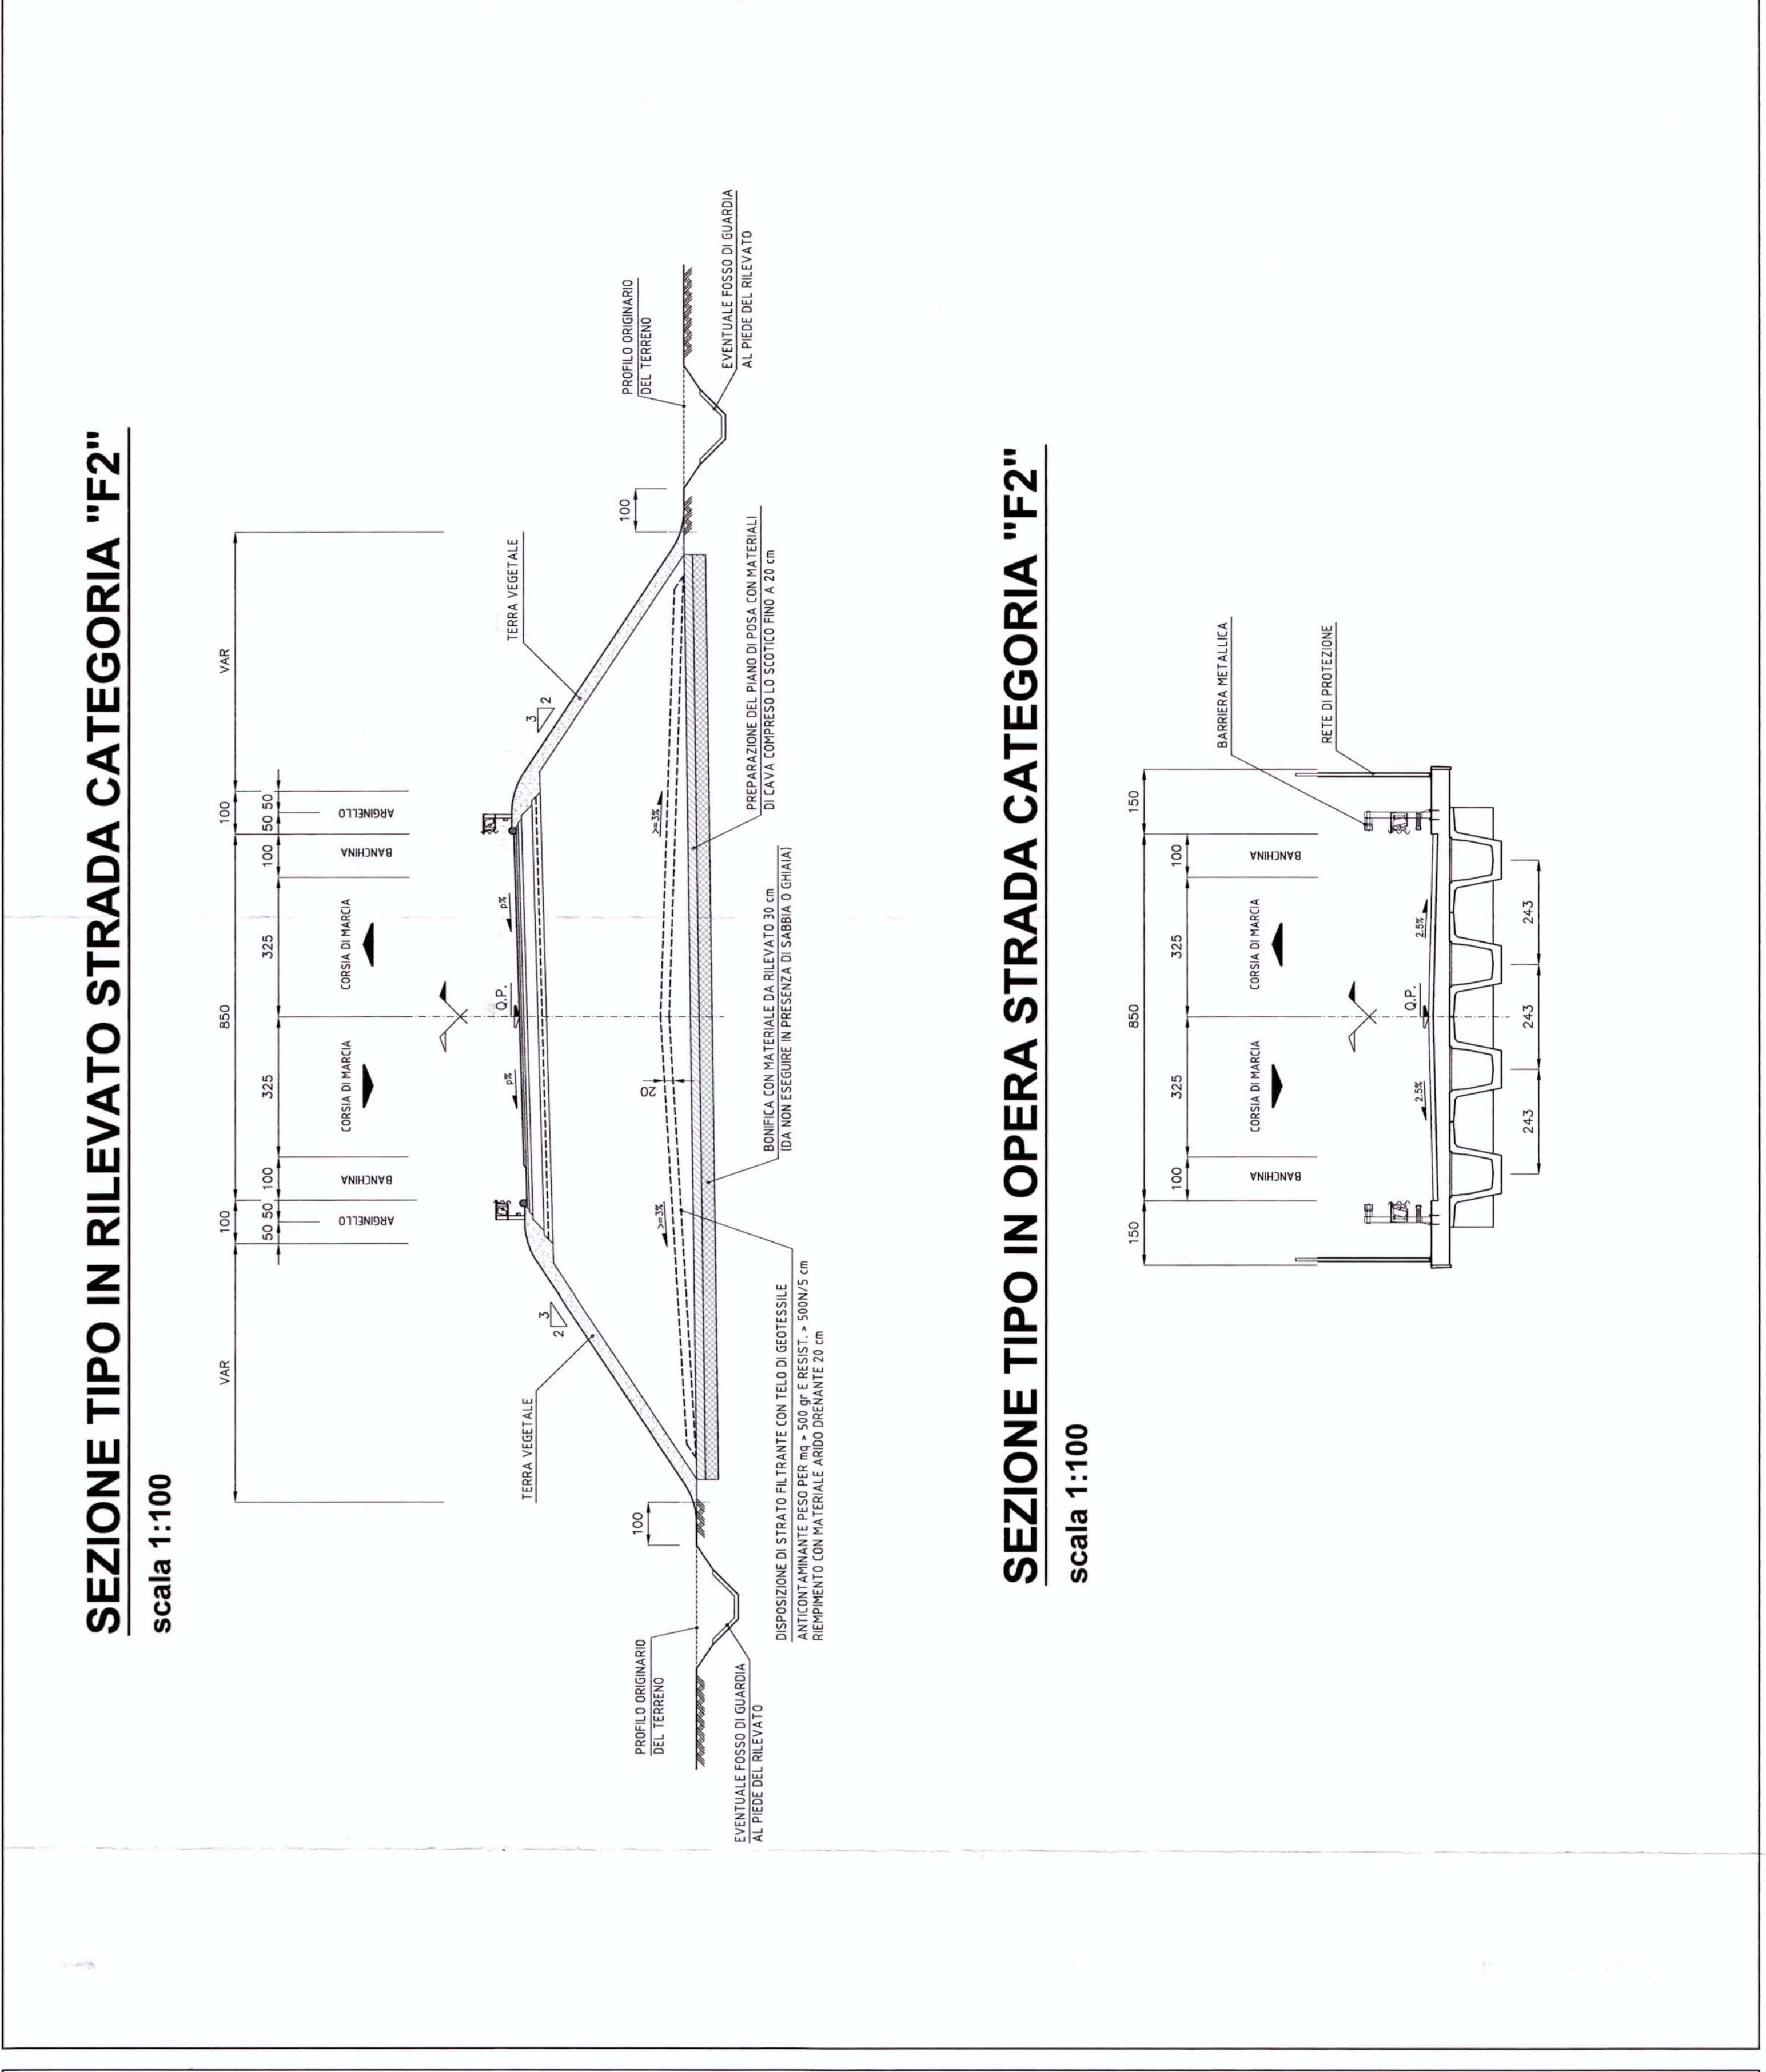

U.O.: PROGETTAZIONE LINEE, NODI E ARMAMENTO

PROGETTO PRELIMINARE

**NUOVA LINEA AV/AC VENEZIA - TRIESTE
TRATTA PORTOGRUARO - RONCHI DEI LEGIONARI**
Viabilità Interfita (N120) - Cavalerovra - Via Madonna della Salute al km 3+239
Var Udine - Torv bp - Planimetria, Profilo, Sezione tipo

SCALA: VARIE

COMMESSA LOTTO FASE ENTE TIPO DOC. OPERADISCIPLINA PROG. REV.

L346	00	R	13	LZ	IF0005	014	A
------	----	---	----	----	--------	-----	---

Rev.	Descrizione	Elaborato	Data	Verificato	Data	Approvato	Data	Autore	Data
A	Emissione esecutiva	G. C.	11/2011	M. G.	11/2011	M. G.	11/2011	M. G.	11/2011