




**PLANIMETRIA** scala 1:2000

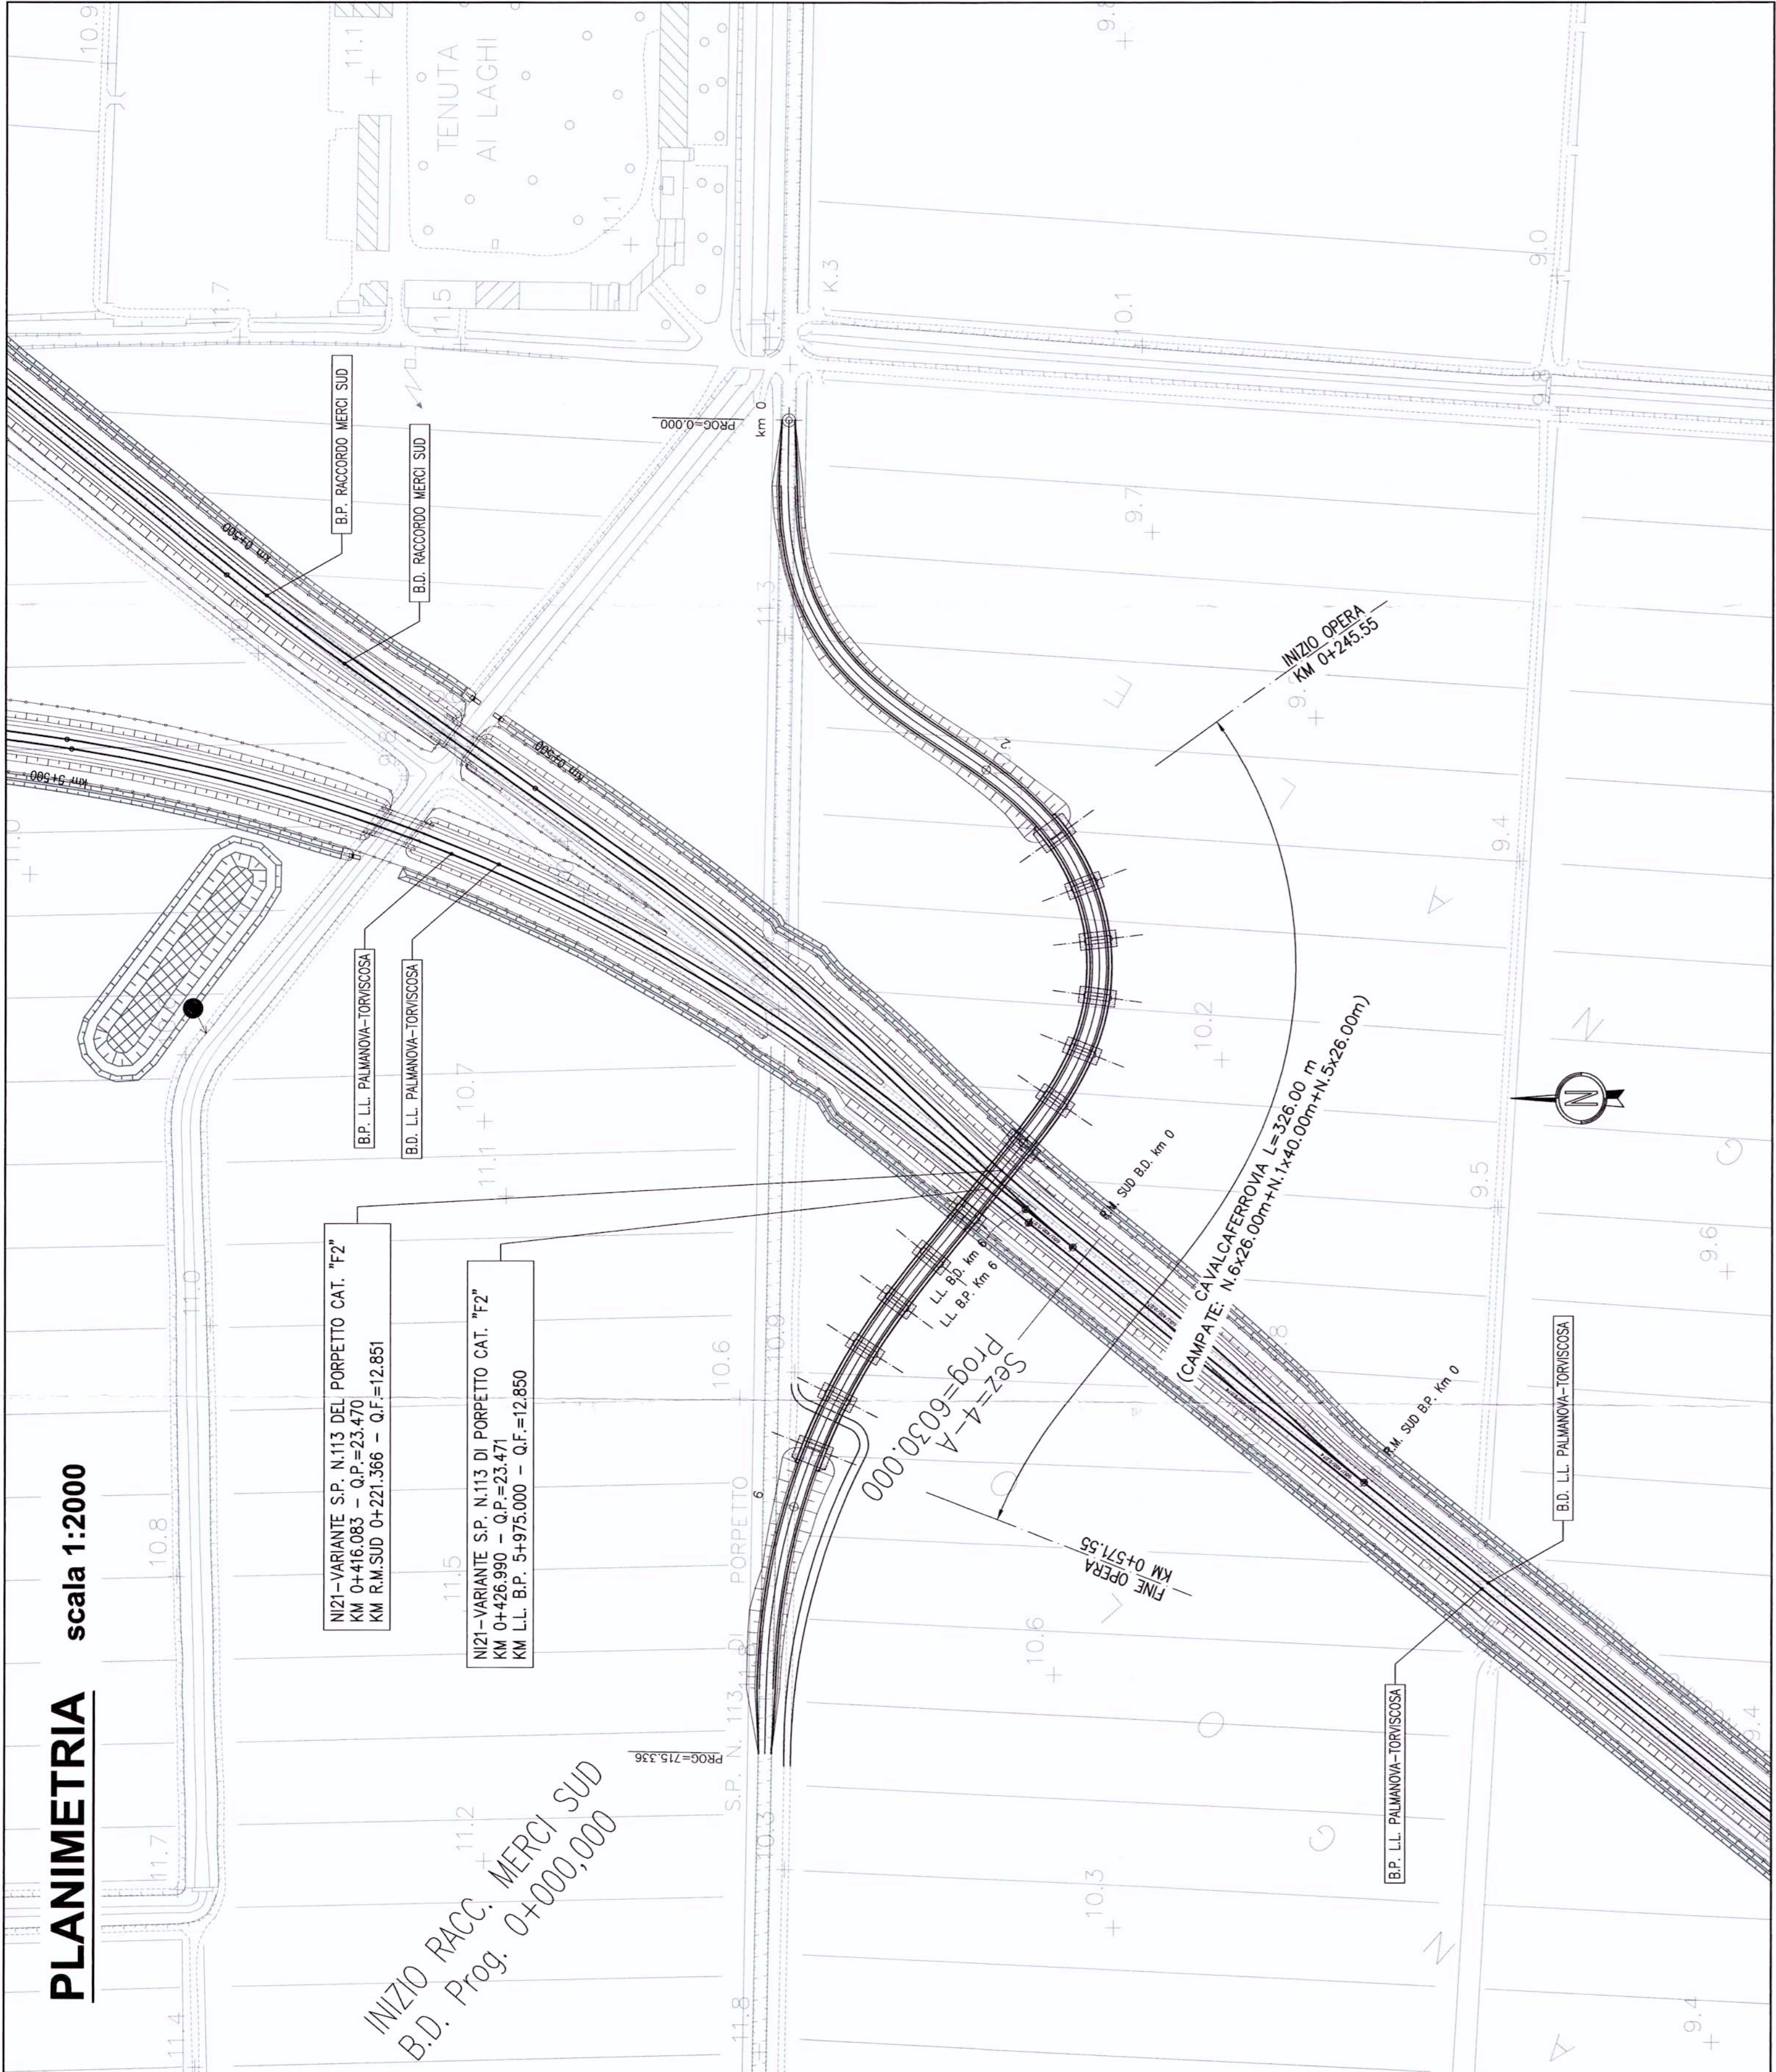


**PLANIMETRIA DI TRACCIAMENTO** scala 1:2000

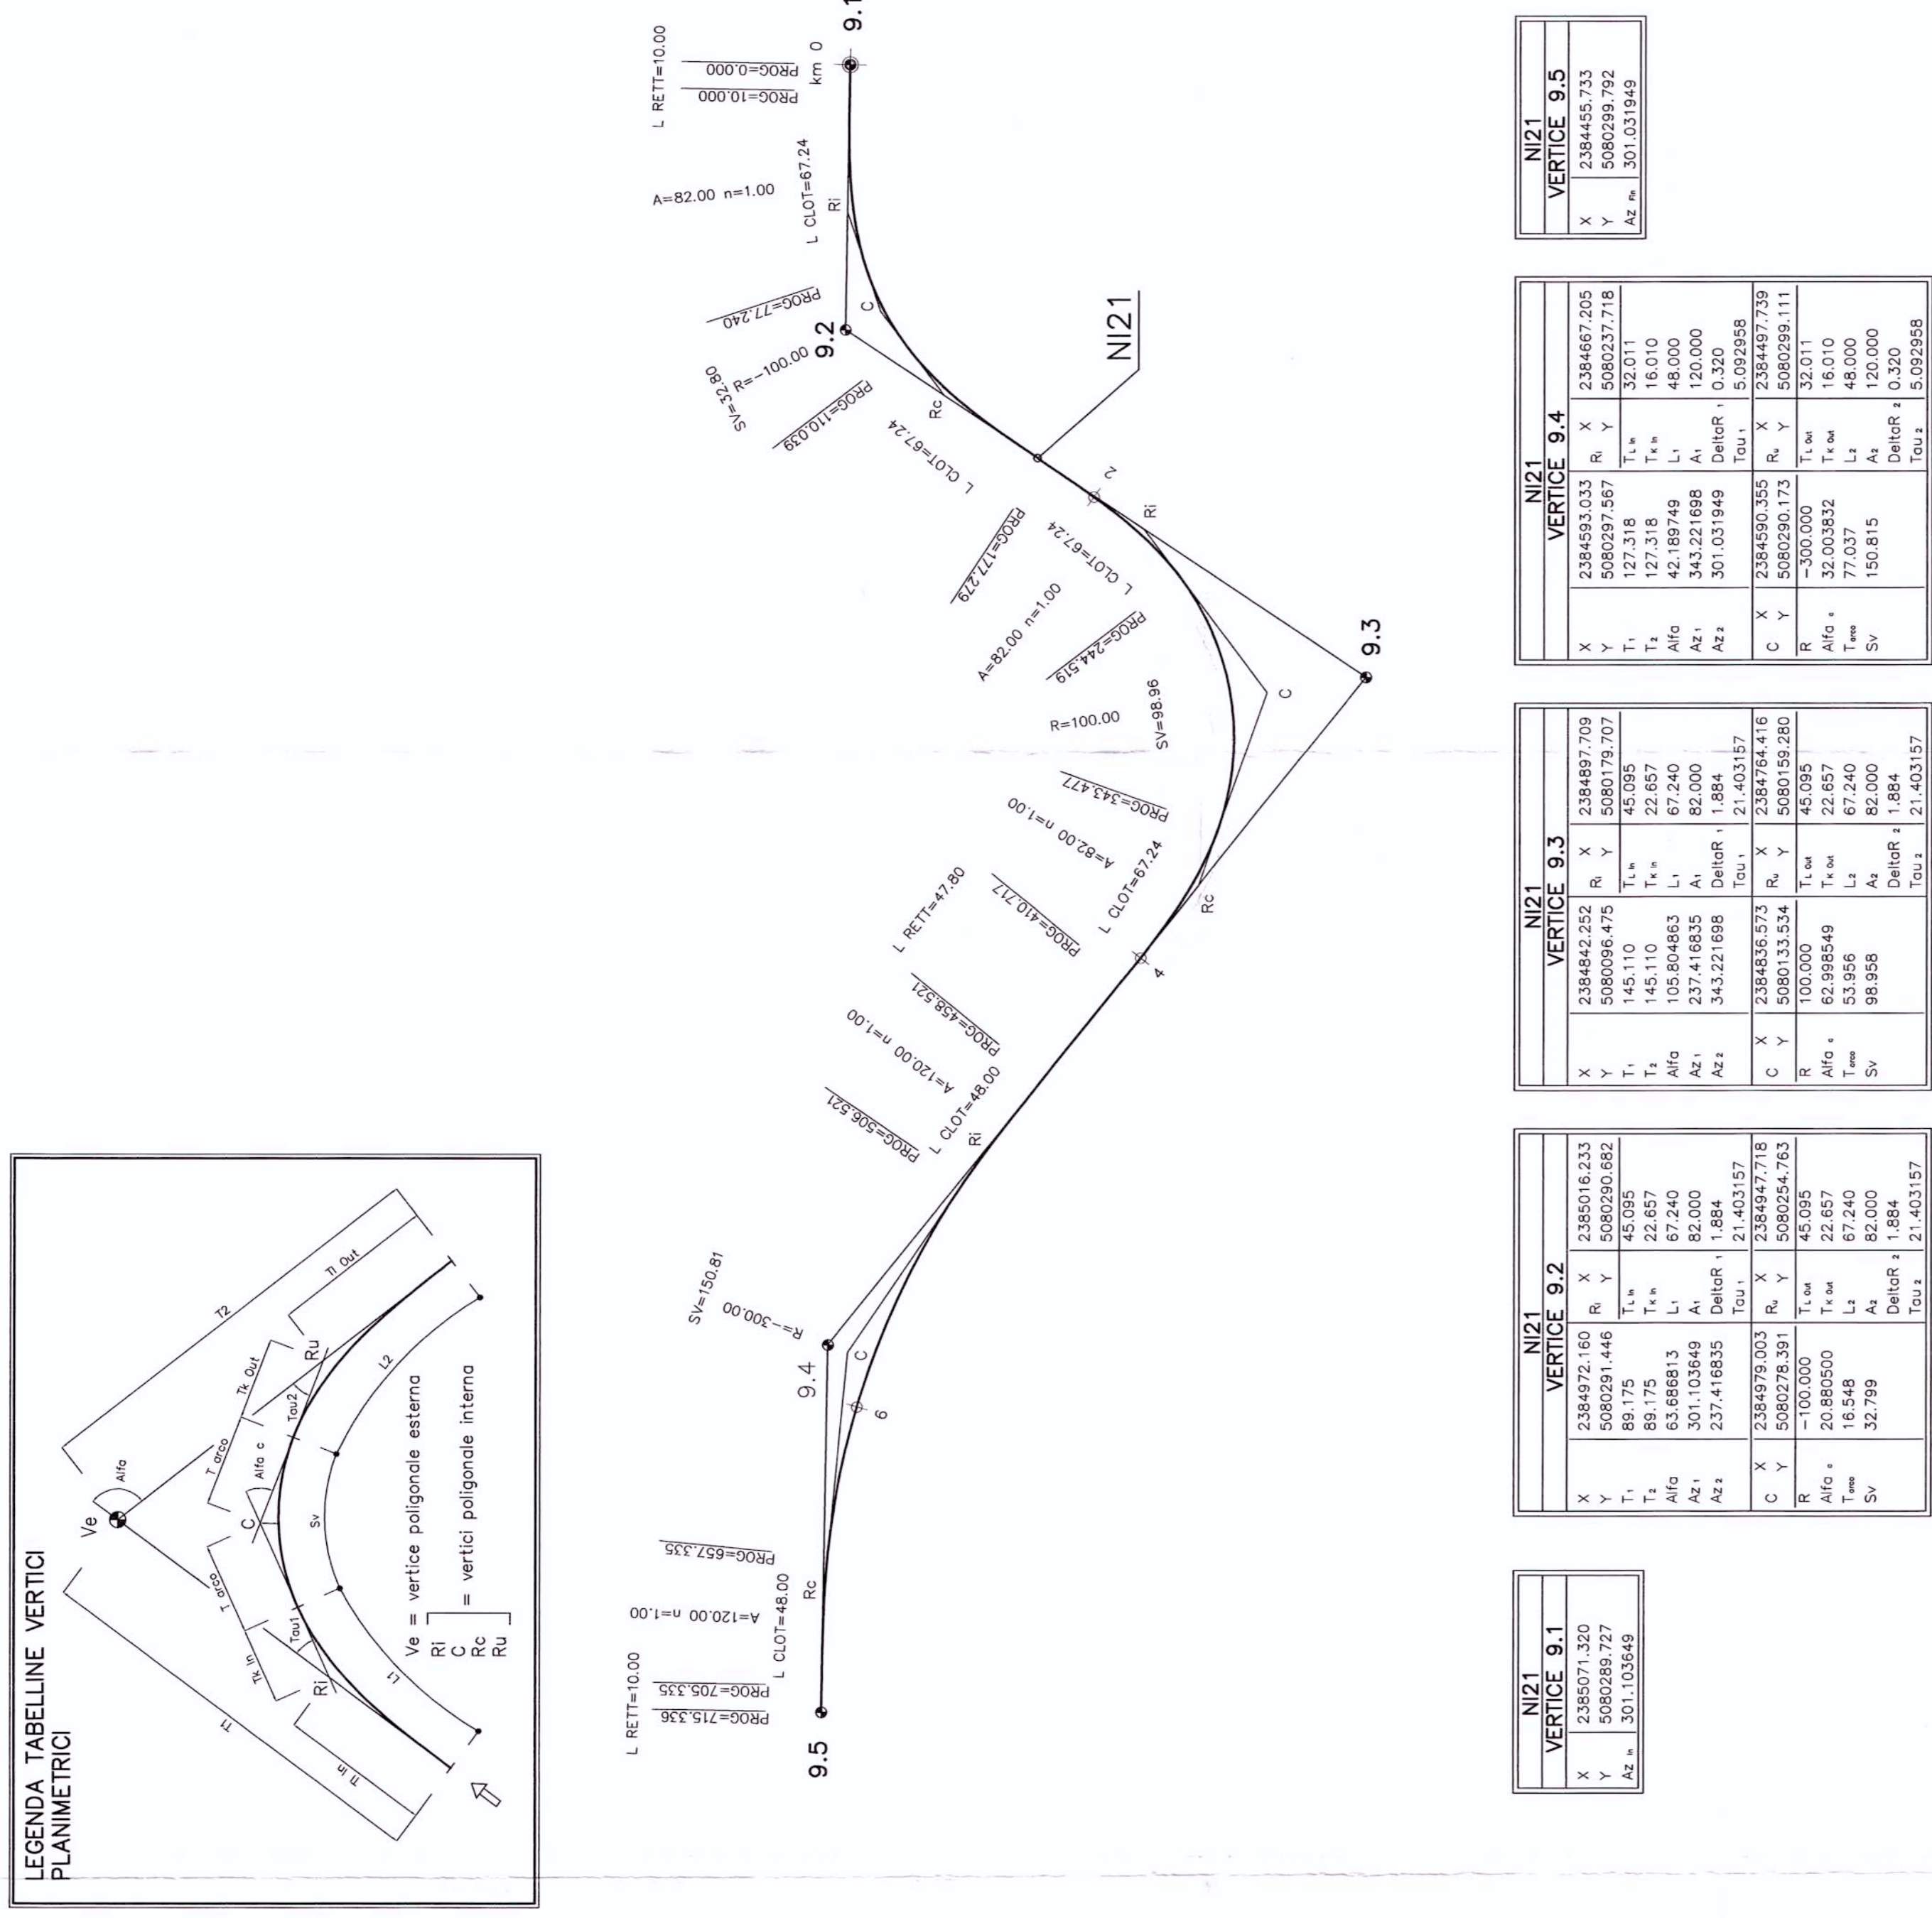

**PROFILO LONGITUDINALE** scala 1:2000/1:200

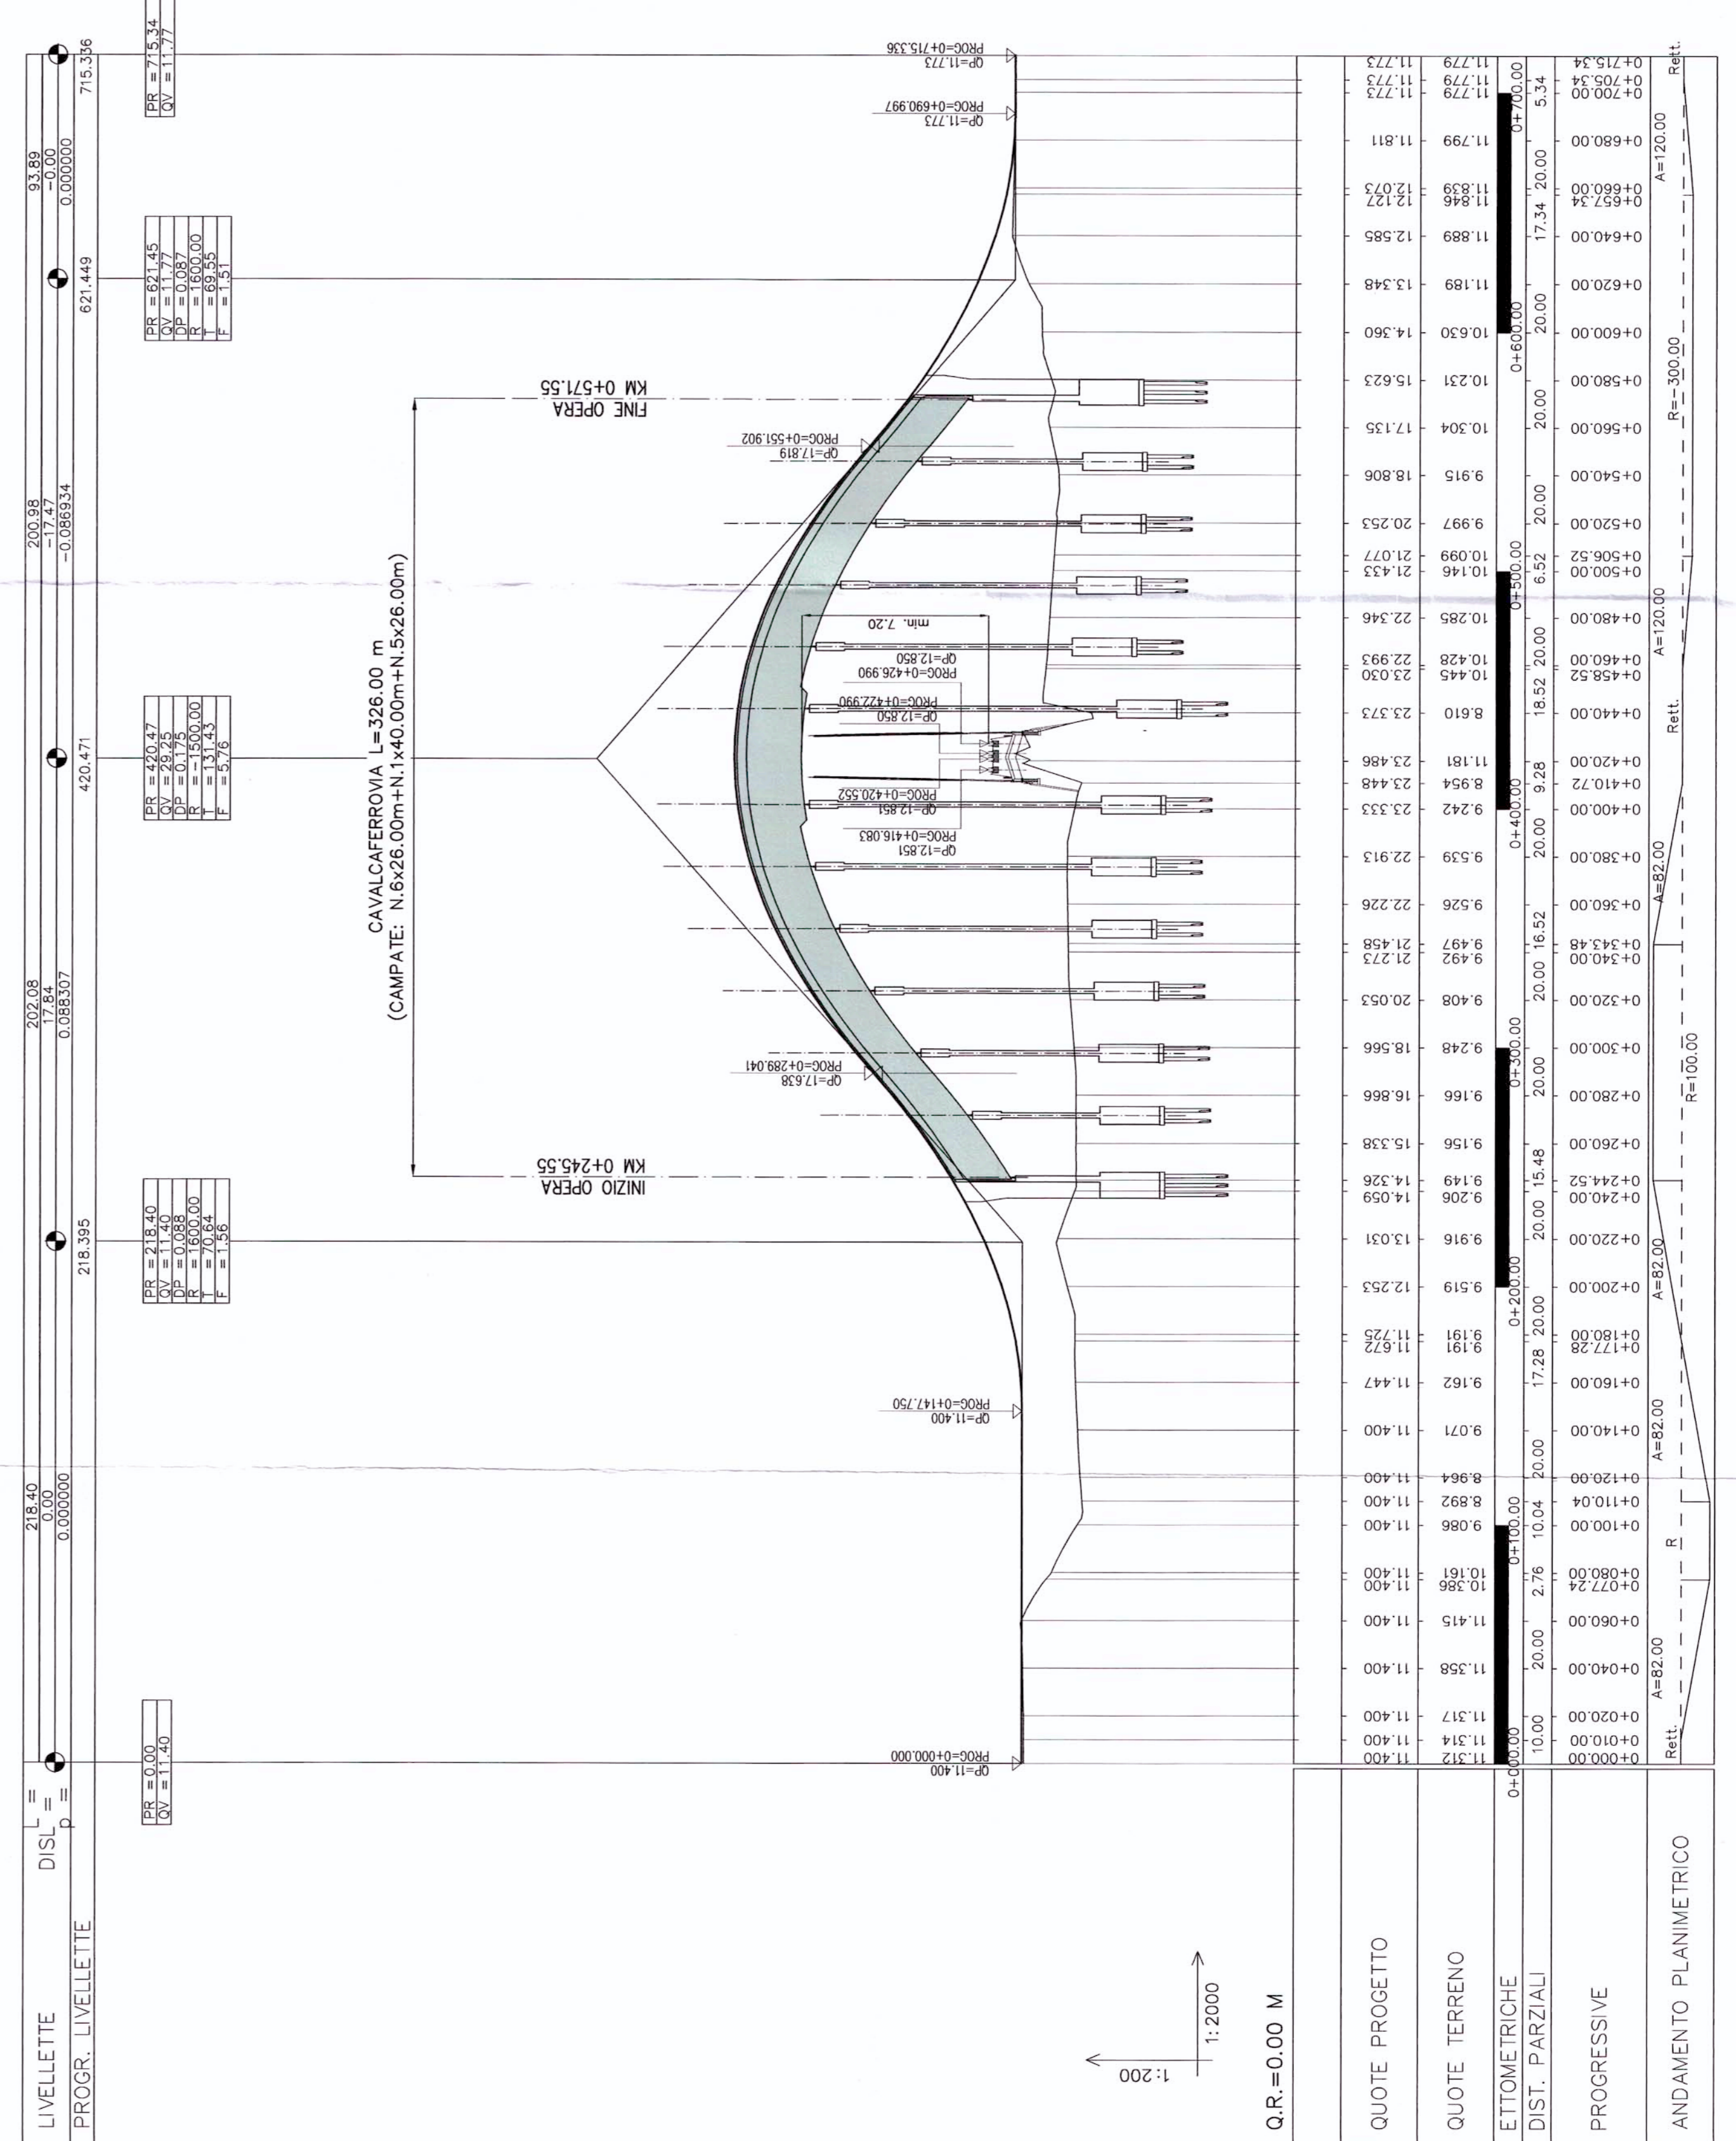

**SEZIONE TIPO IN RILEVATO STRADA CATEGORIA "F2"** scala 1:100

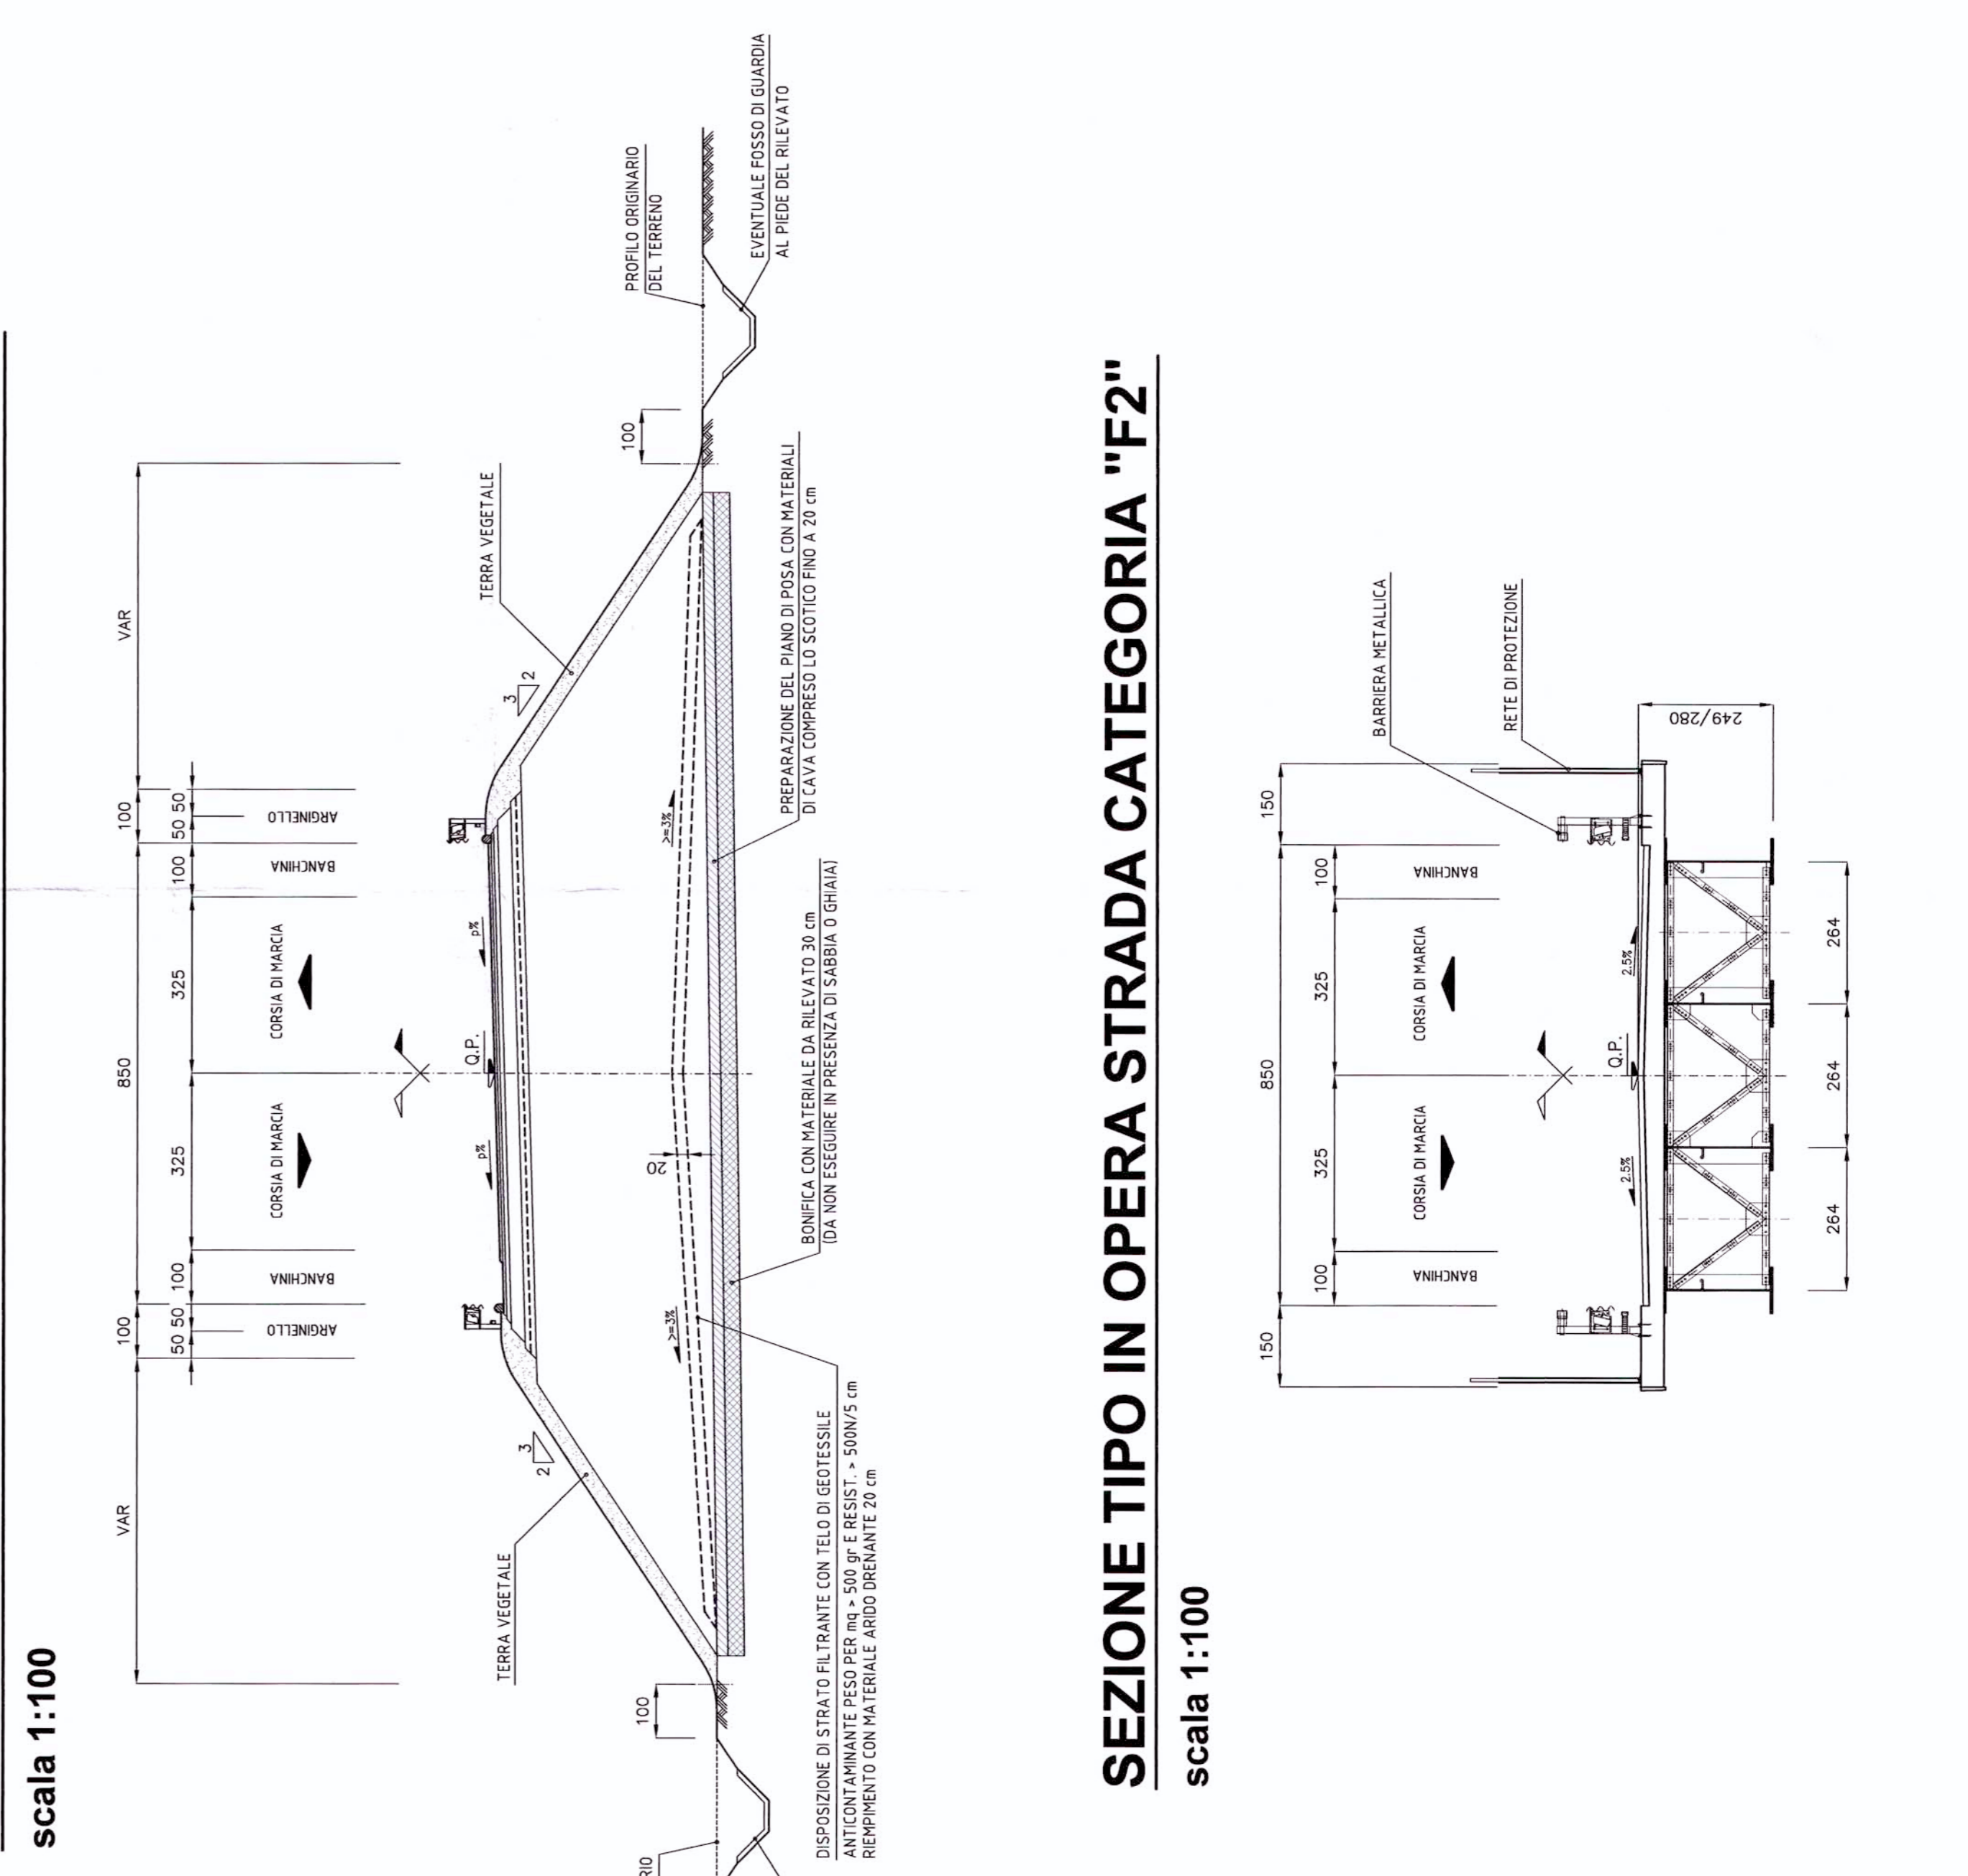

**COMMITTENTE:** **GRUPPO FERROVIE DELLO STATO**

**PROGETTAZIONE:** **GRUPPO FERROVIE DELLO STATO**

U.O.: PROGETTAZIONE LINEE, NODI E ARMAMENTO  
 PROGETTO PRELIMINARE

**NUOVA LINEA AV/AC VENEZIA - TRIESTE**  
**TRATTA PORTOGRUARO - RONCHI DEI LEGIONARI**  
 Viabilità interferita (NI21) - Cavalciferrovia - S.P. n.113 del Porretto al km 5+975 Var  
 Udine - Torv bp (km 0+221 raccordo merci sud bp) - Planimetria. Profilo. Sezione tipo

COMMESSA LOTTO FASE ENTE TIPO.DOC. OPERADISCIPLINA. Progr. REV.  
**L346 00 R 13 LZ IF0005 015 A**

Rev. Descrizione Redatto Data Verificato Data Approvato Data Autografo Data  
 A Emissione esecutiva 15.04.2019 15.04.2019 15.04.2019 15.04.2019

SCALA: VARIE

File: L34600R13LZIF0005015A.dwg n. Elaborazione: 1/1

Questo progetto è autorizzato dalla Commissione Europea