



PLANIMETRIA

scala 1:2000

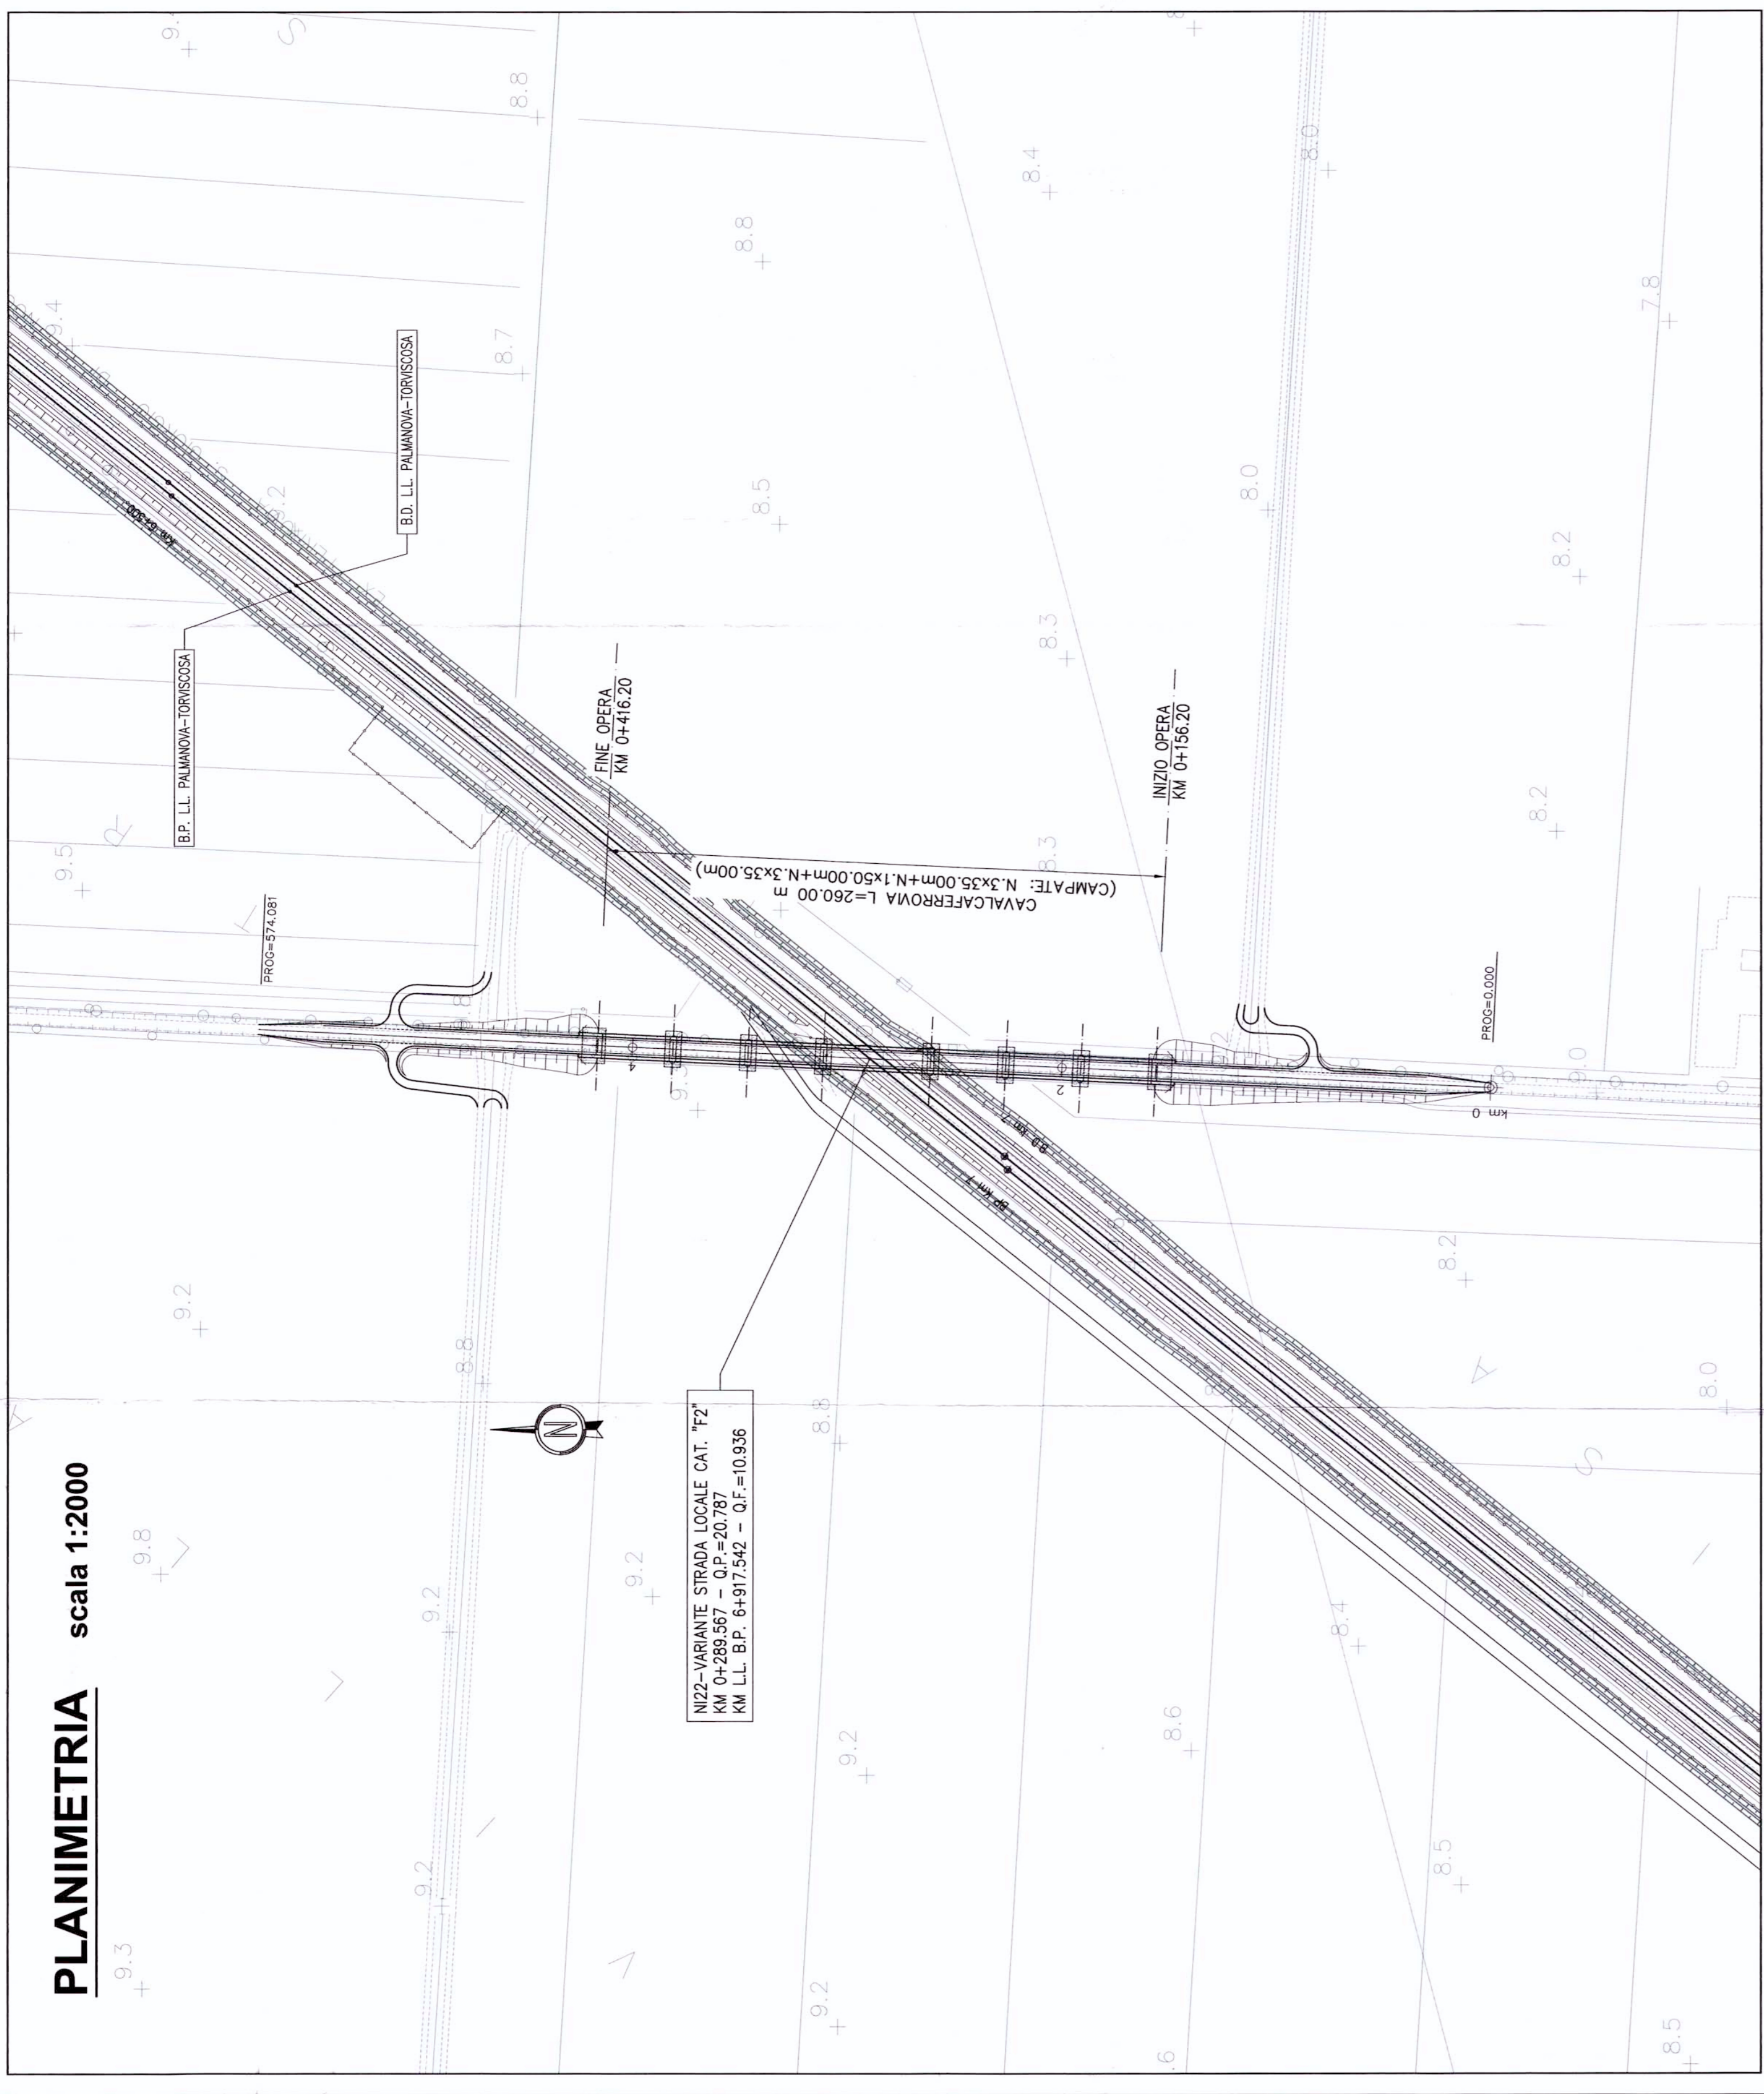


PLANIMETRIA DI TRACCIAMENTO

scala 1:2000

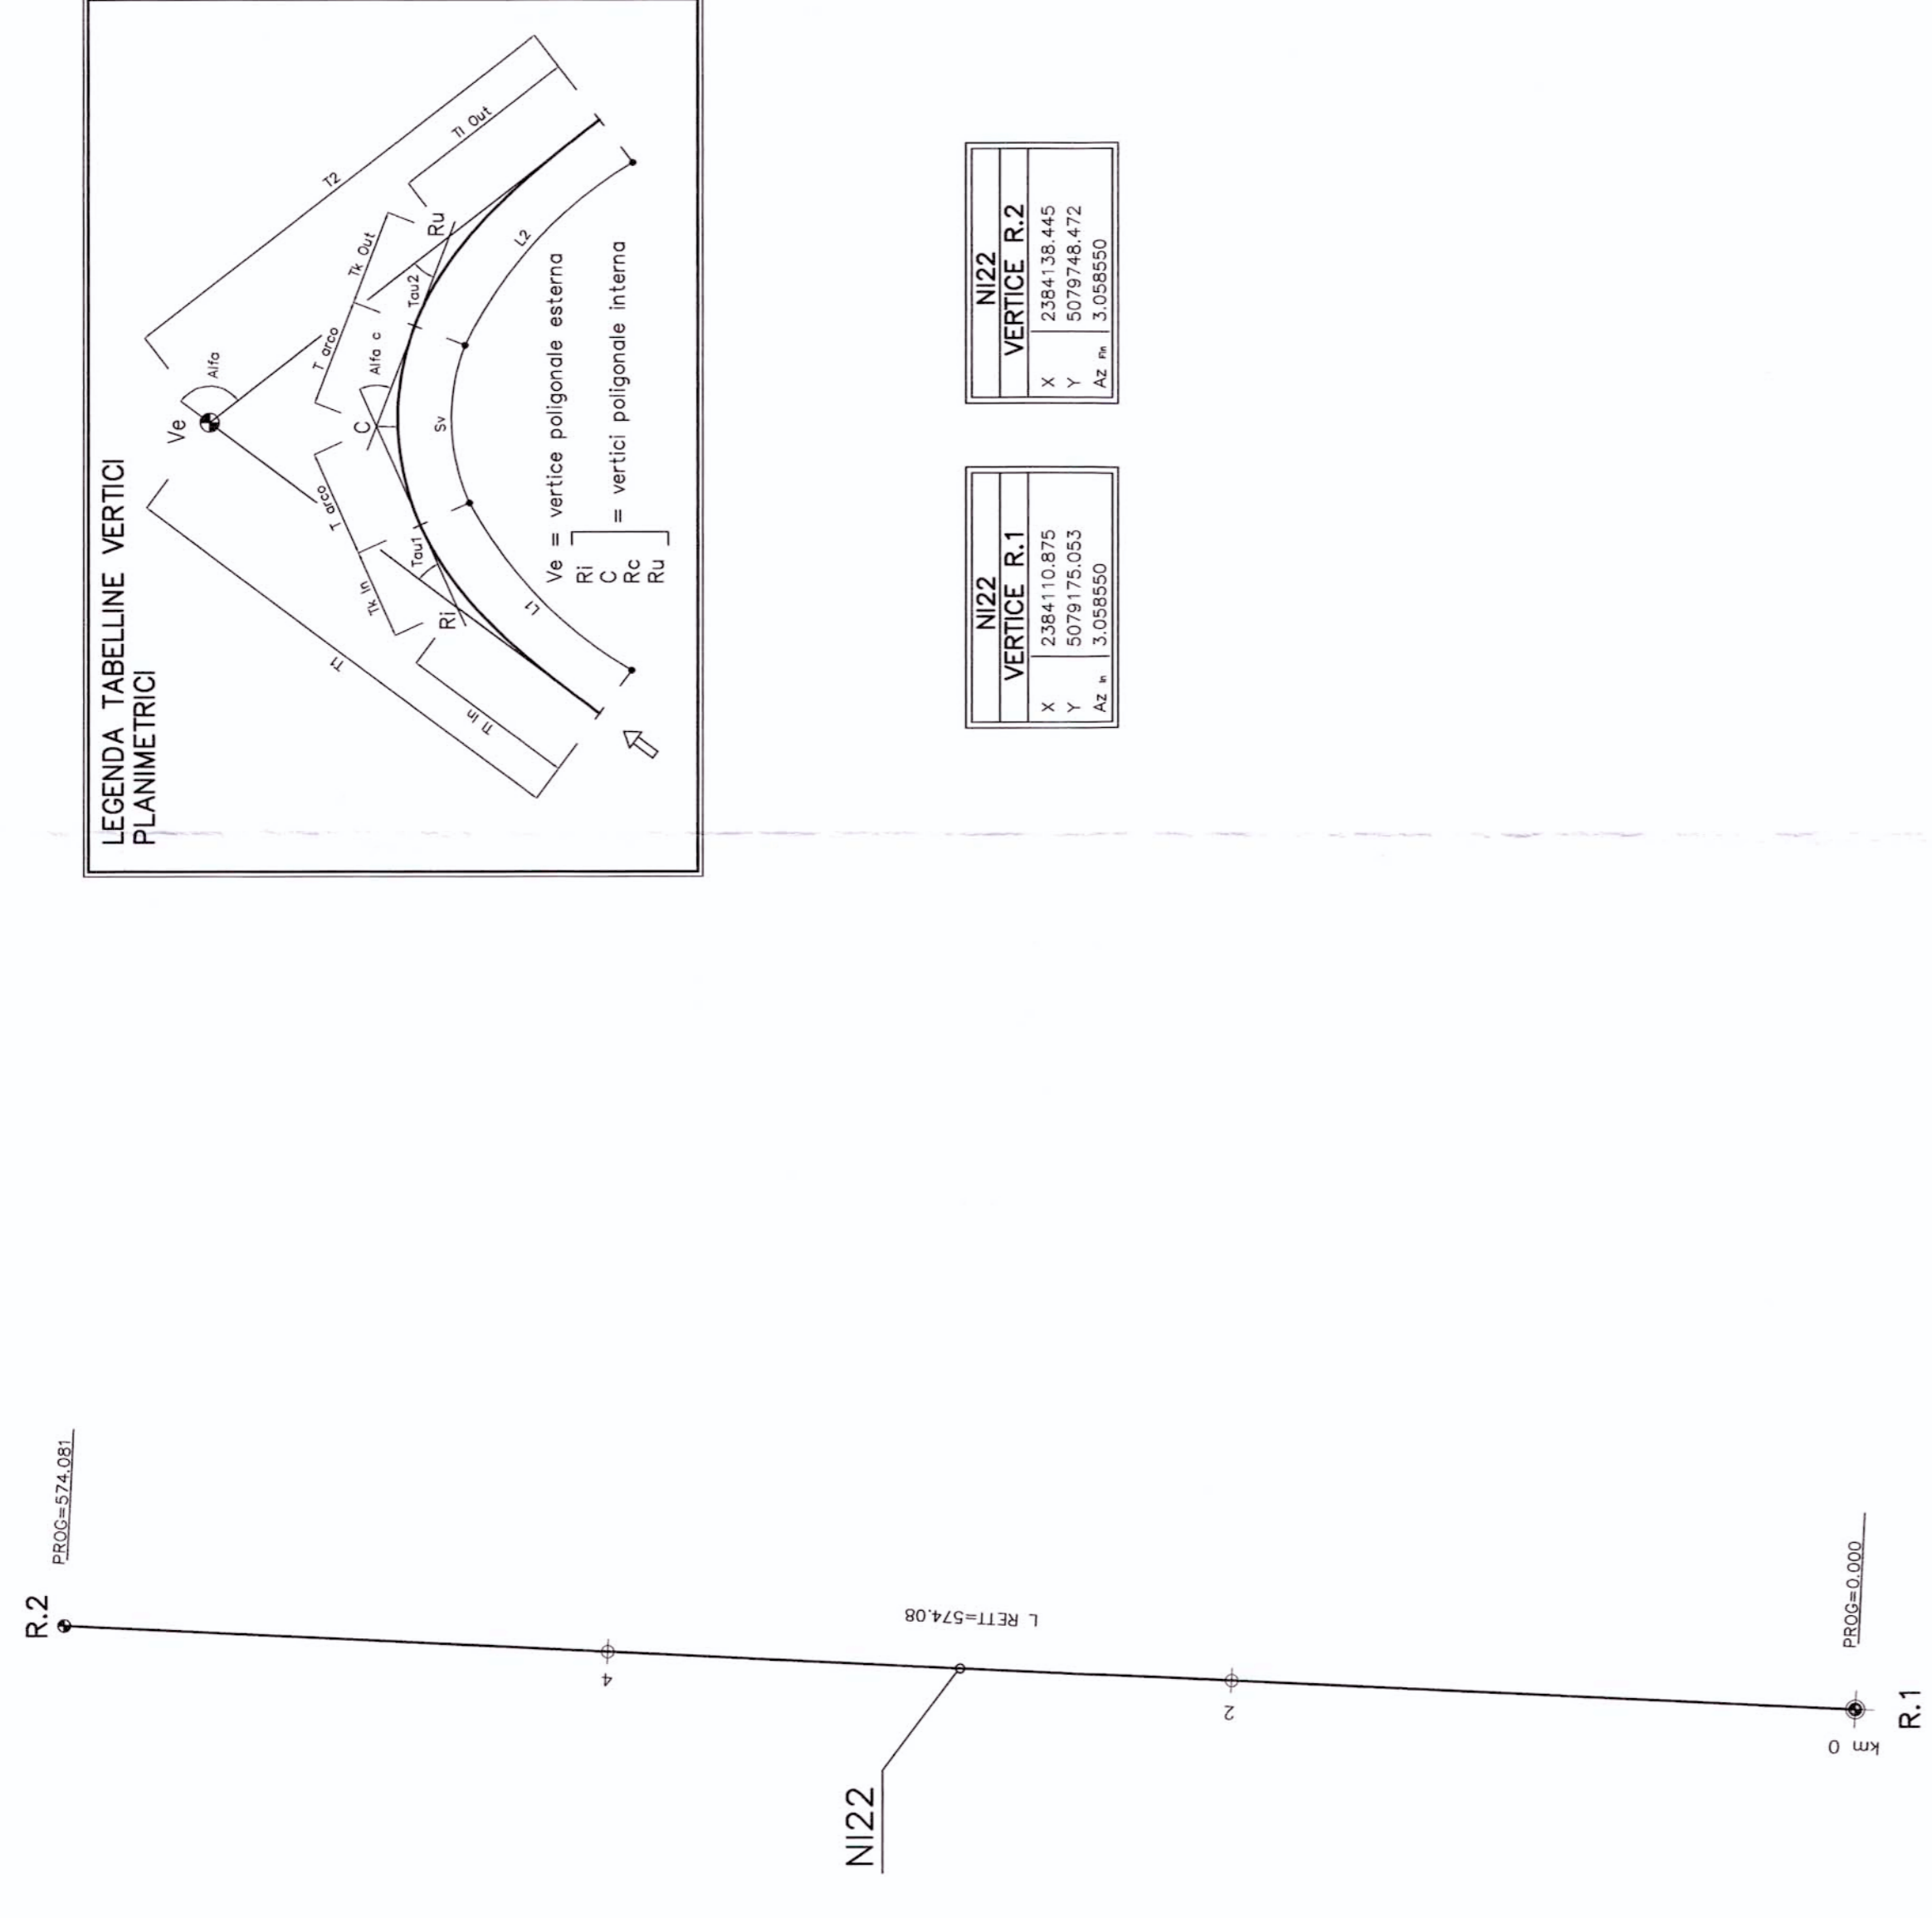


PROFILO LONGITUDINALE

scala 1:2000/1:200

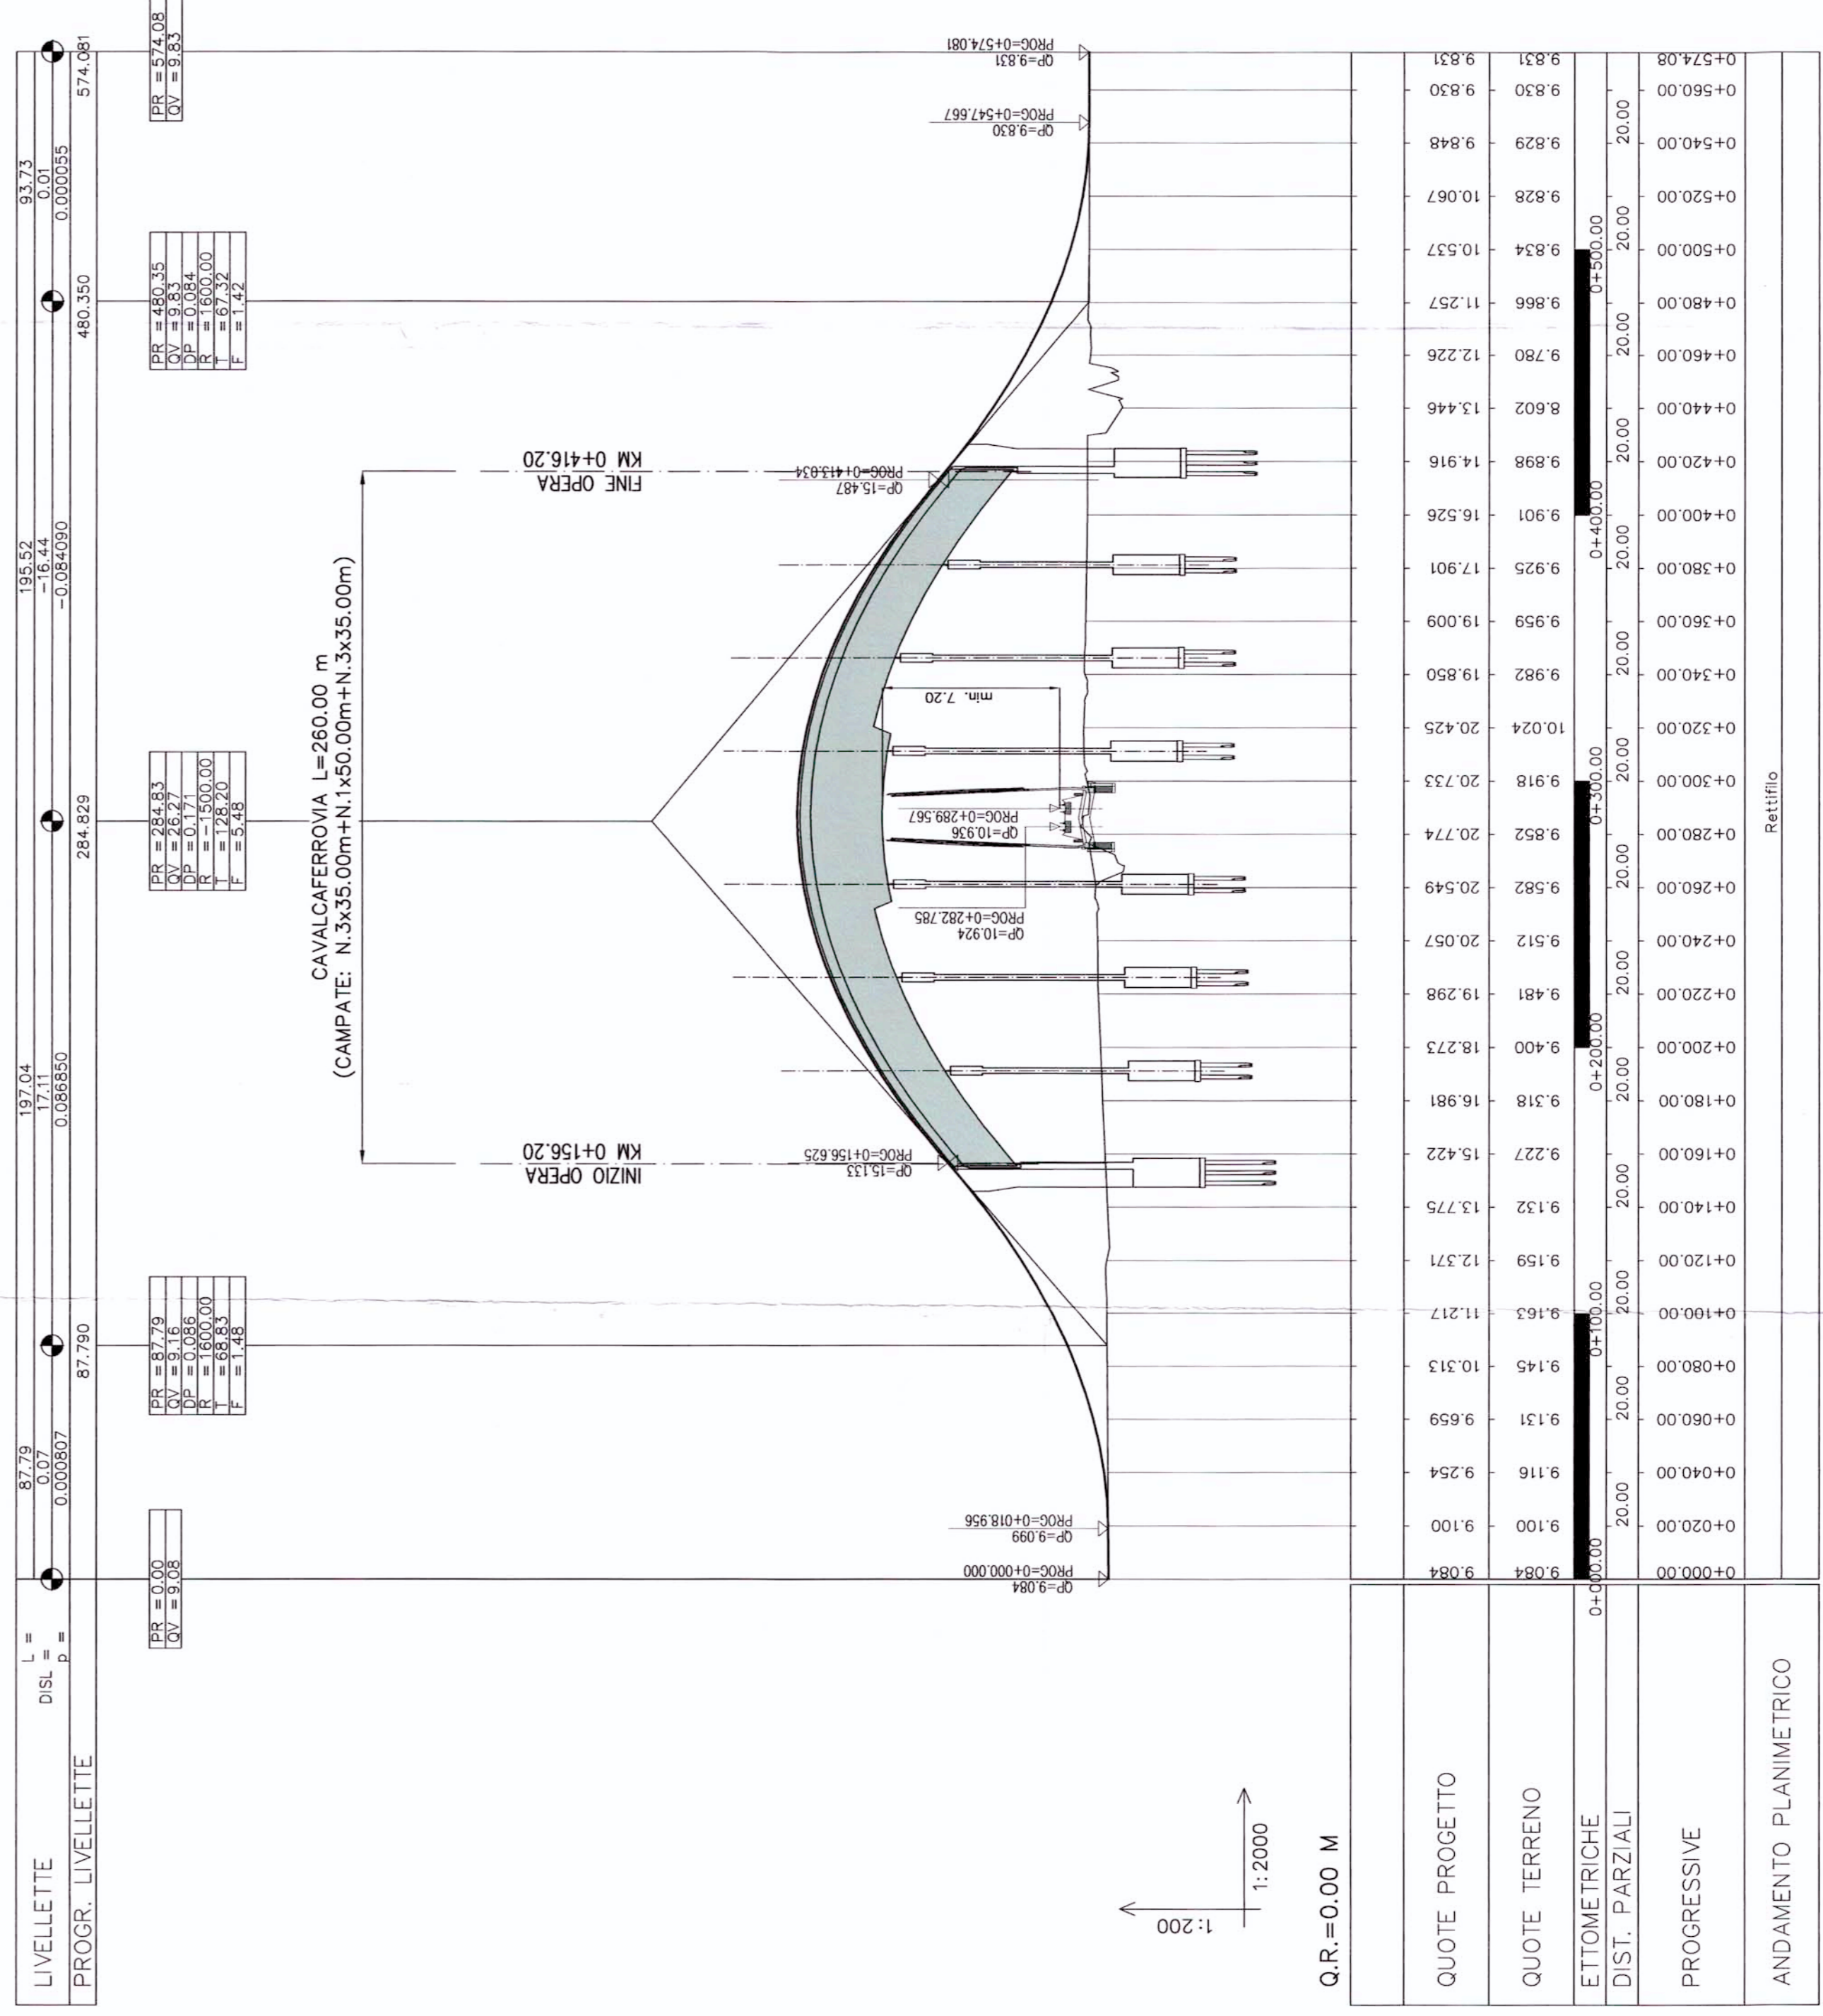


SEZIONE TIPO IN RILEVATO STRADA CATEGORIA "F2"

scala 1:100

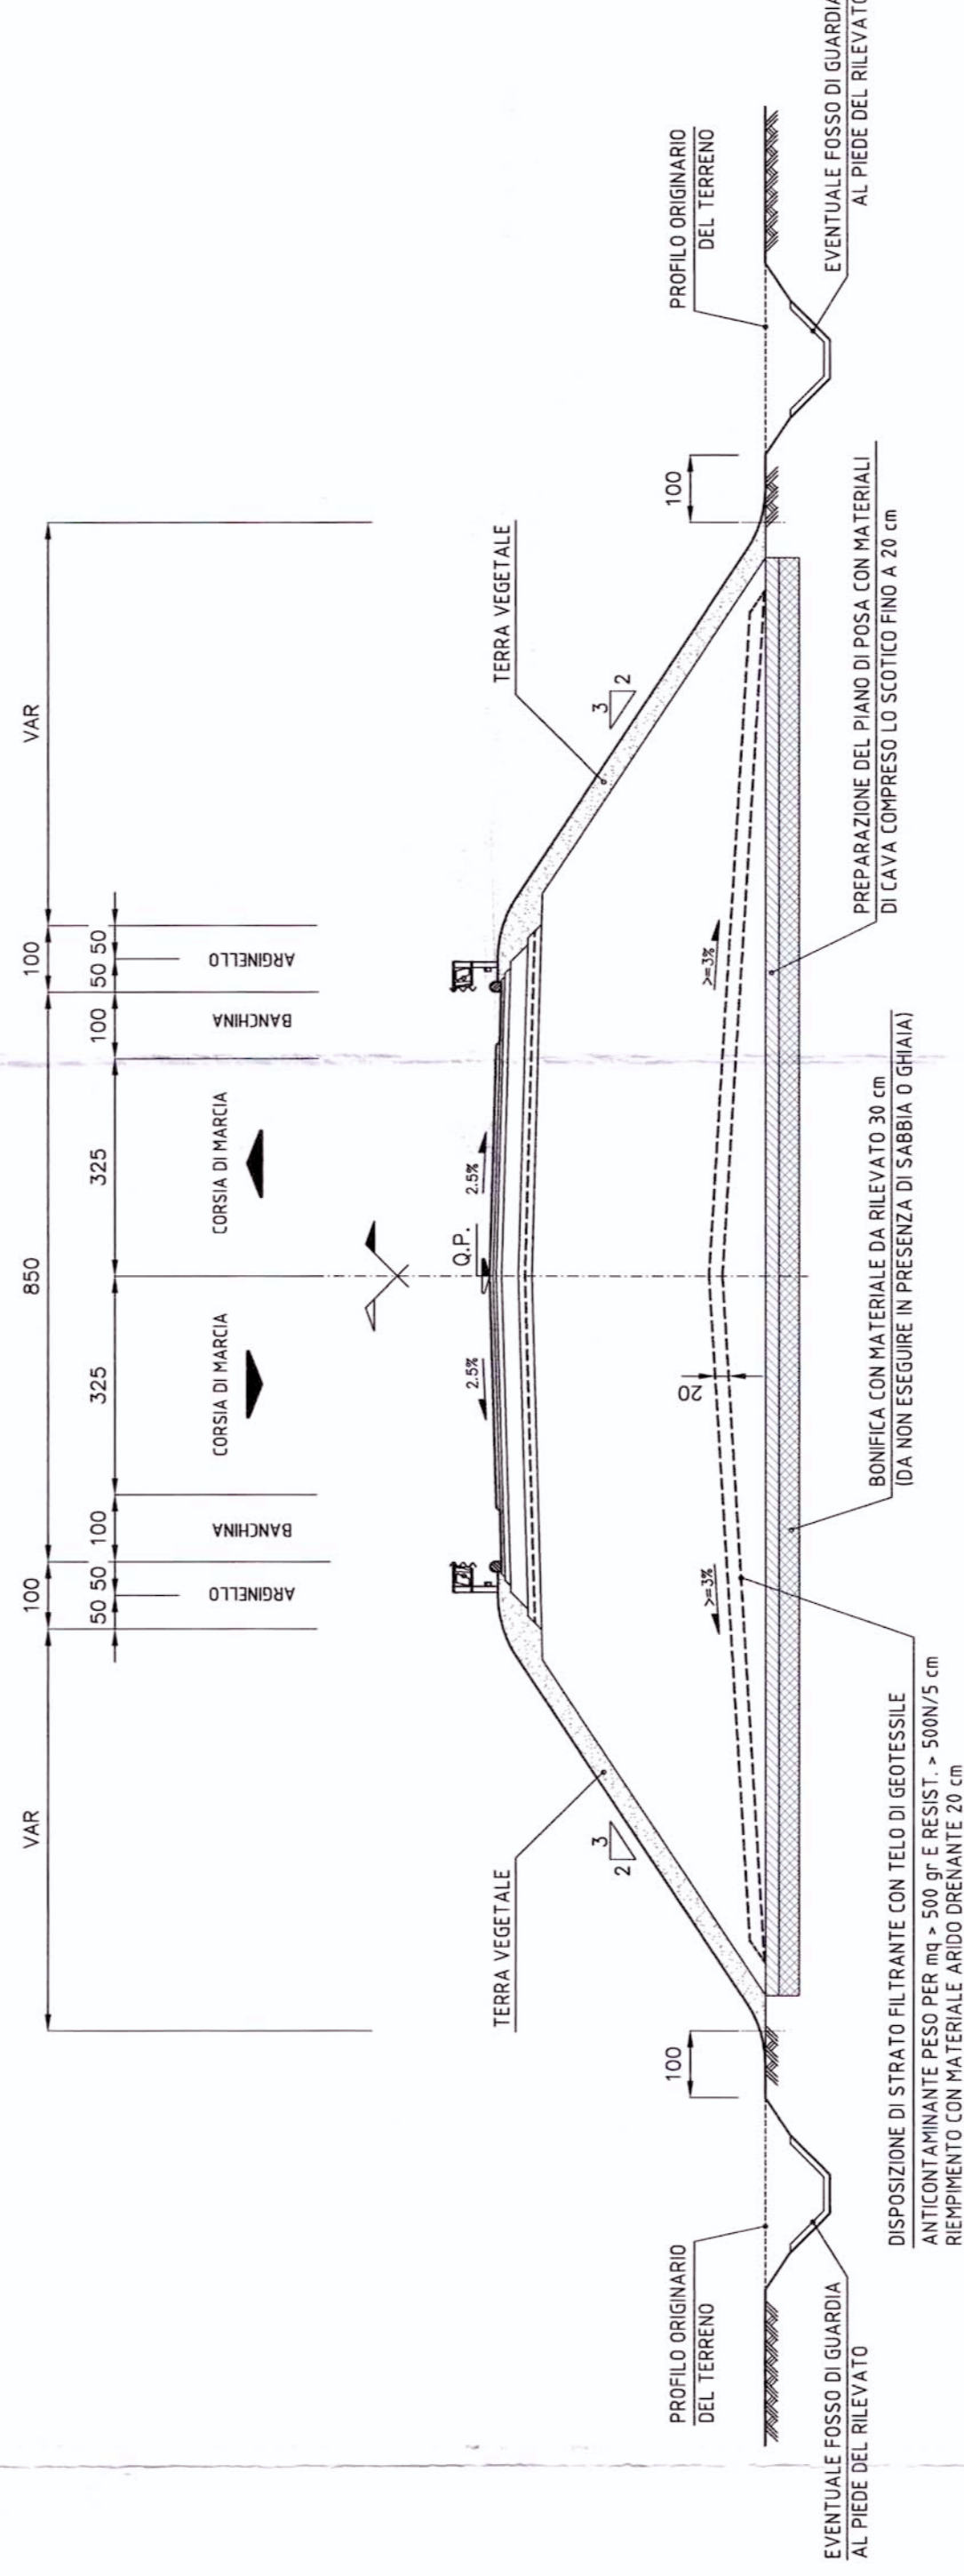

SEZIONE TIPO IN OPERA STRADA CATEGORIA "F2"

scala 1:100

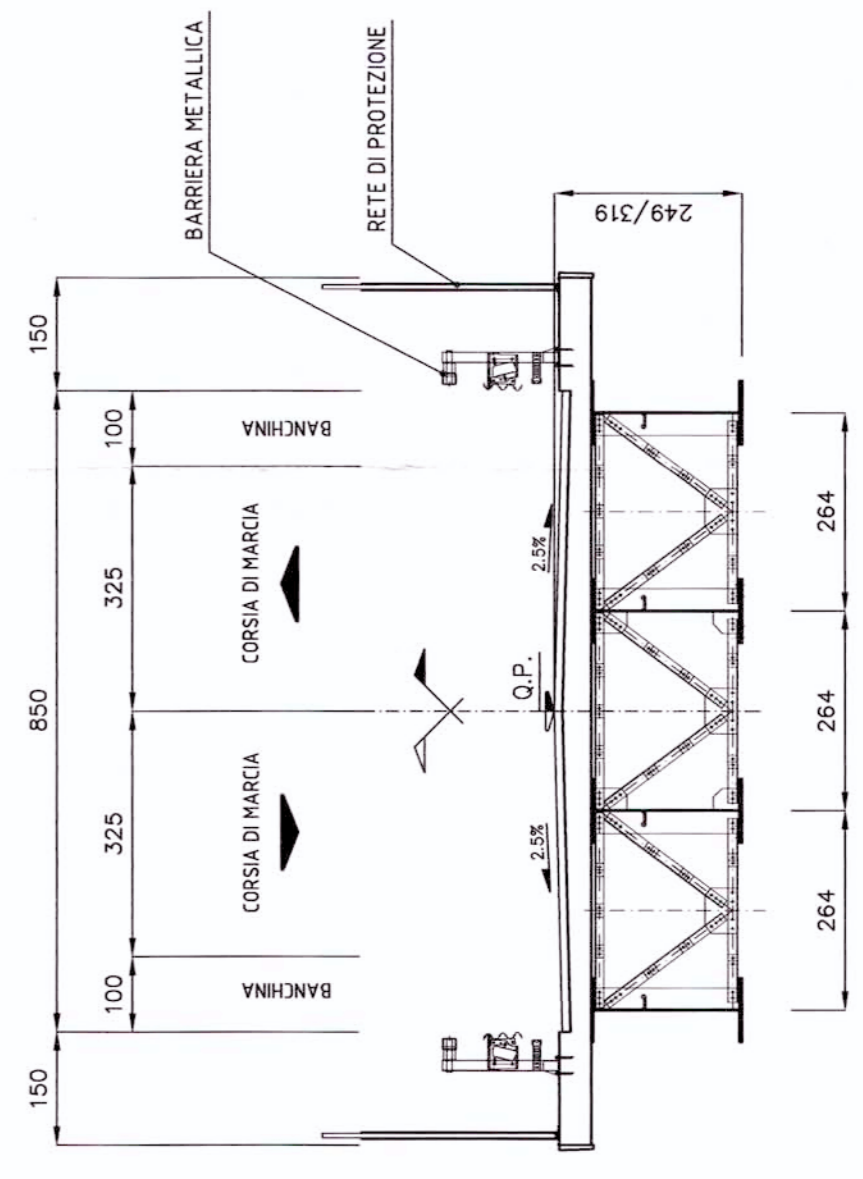

COMMITTENTE:



PROGETTAZIONE:



U.O.: PROGETTAZIONE LINEE, NODI E ARMAMENTO
 PROGETTO PRELIMINARE

NUOVA LINEA AV/AC VENEZIA - TRIESTE
 TRATTA PORTOGUARO - RONCHI DEI LEGIONARI
 Viabilità Interferita (NI22) - Cavalciferovia - Strada locale al km 6+917 Var Udine -
 Ton bp - Planimetria, Profilo, Sezione tipo

SCALA: VARIE

COMMESSA	LOTTO	FASE	ENTE	TIPO DOC.	OPERADISCIPLINA	PROGR.	REV.
L348	00	R	13	LZ	IF0005	016	A

Revis.	Descrizione	Redatto	Verificato	Data	Approvato	Data	Autorizzato	Data
A	Emisione esecutiva	M		10/06/2010		10/06/2010		10/06/2010