




PLANIMETRIA scala 1:2000

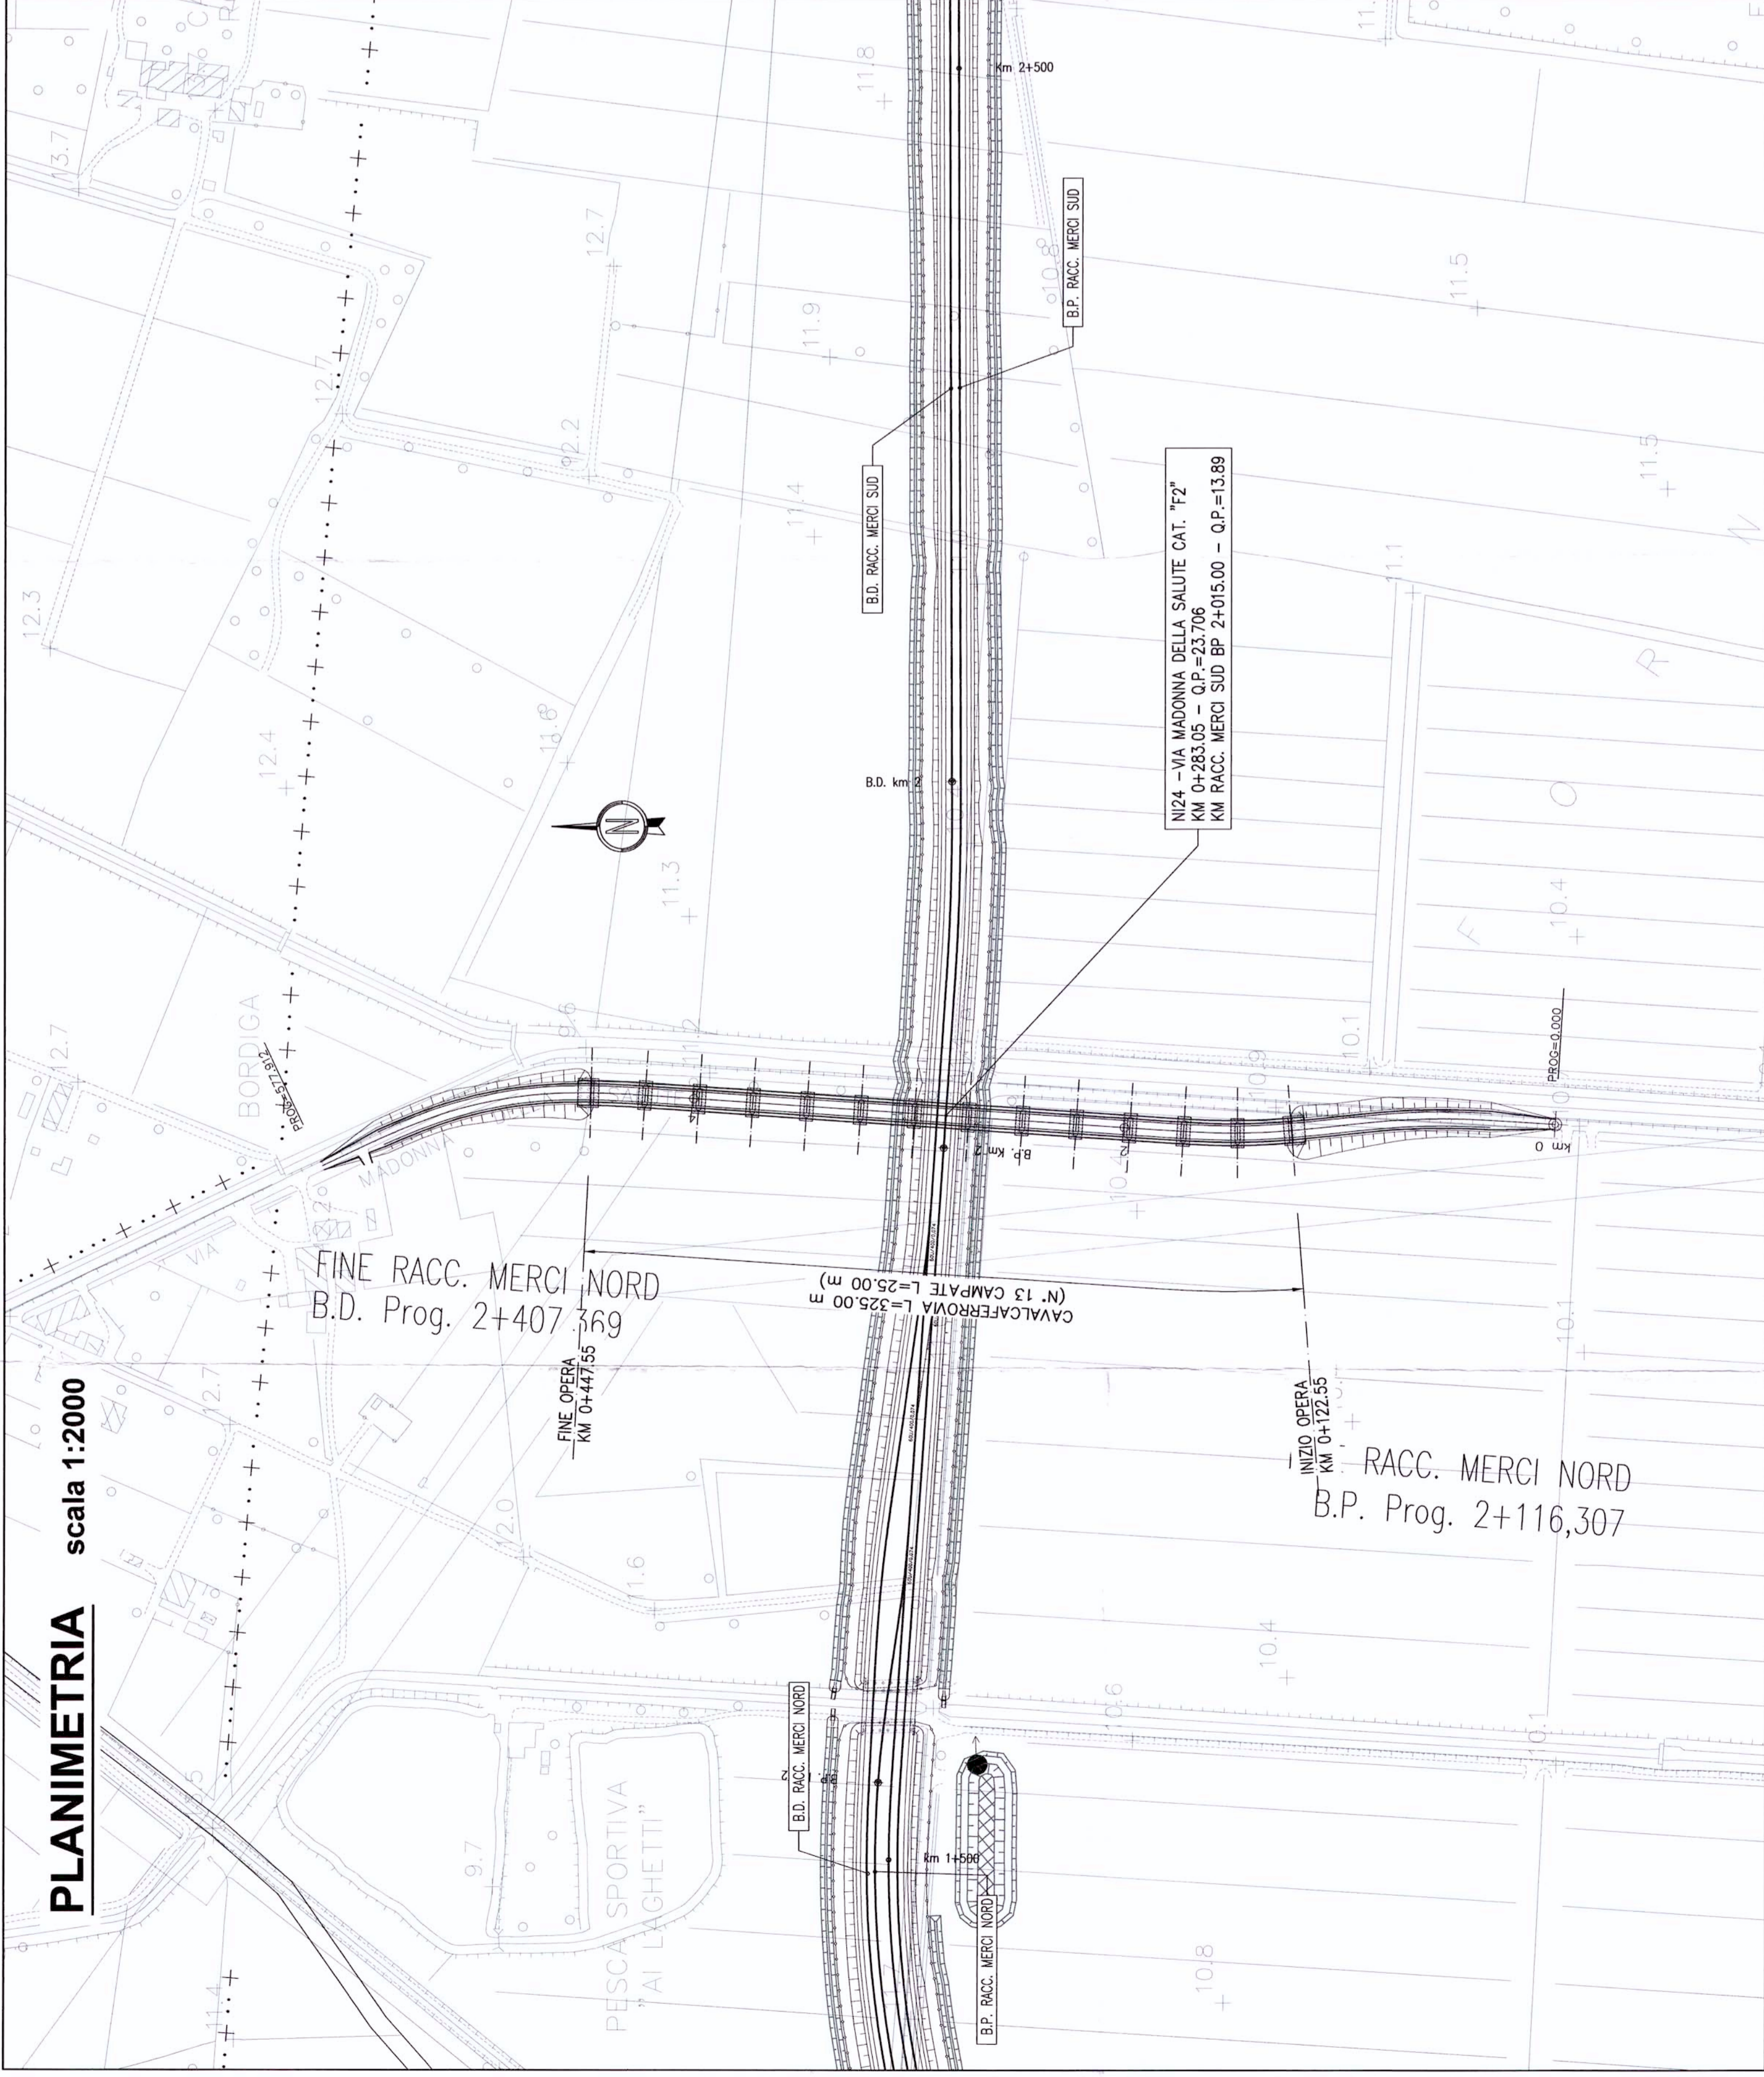


PLANIMETRIA DI TRACCIAMENTO scala 1:2000

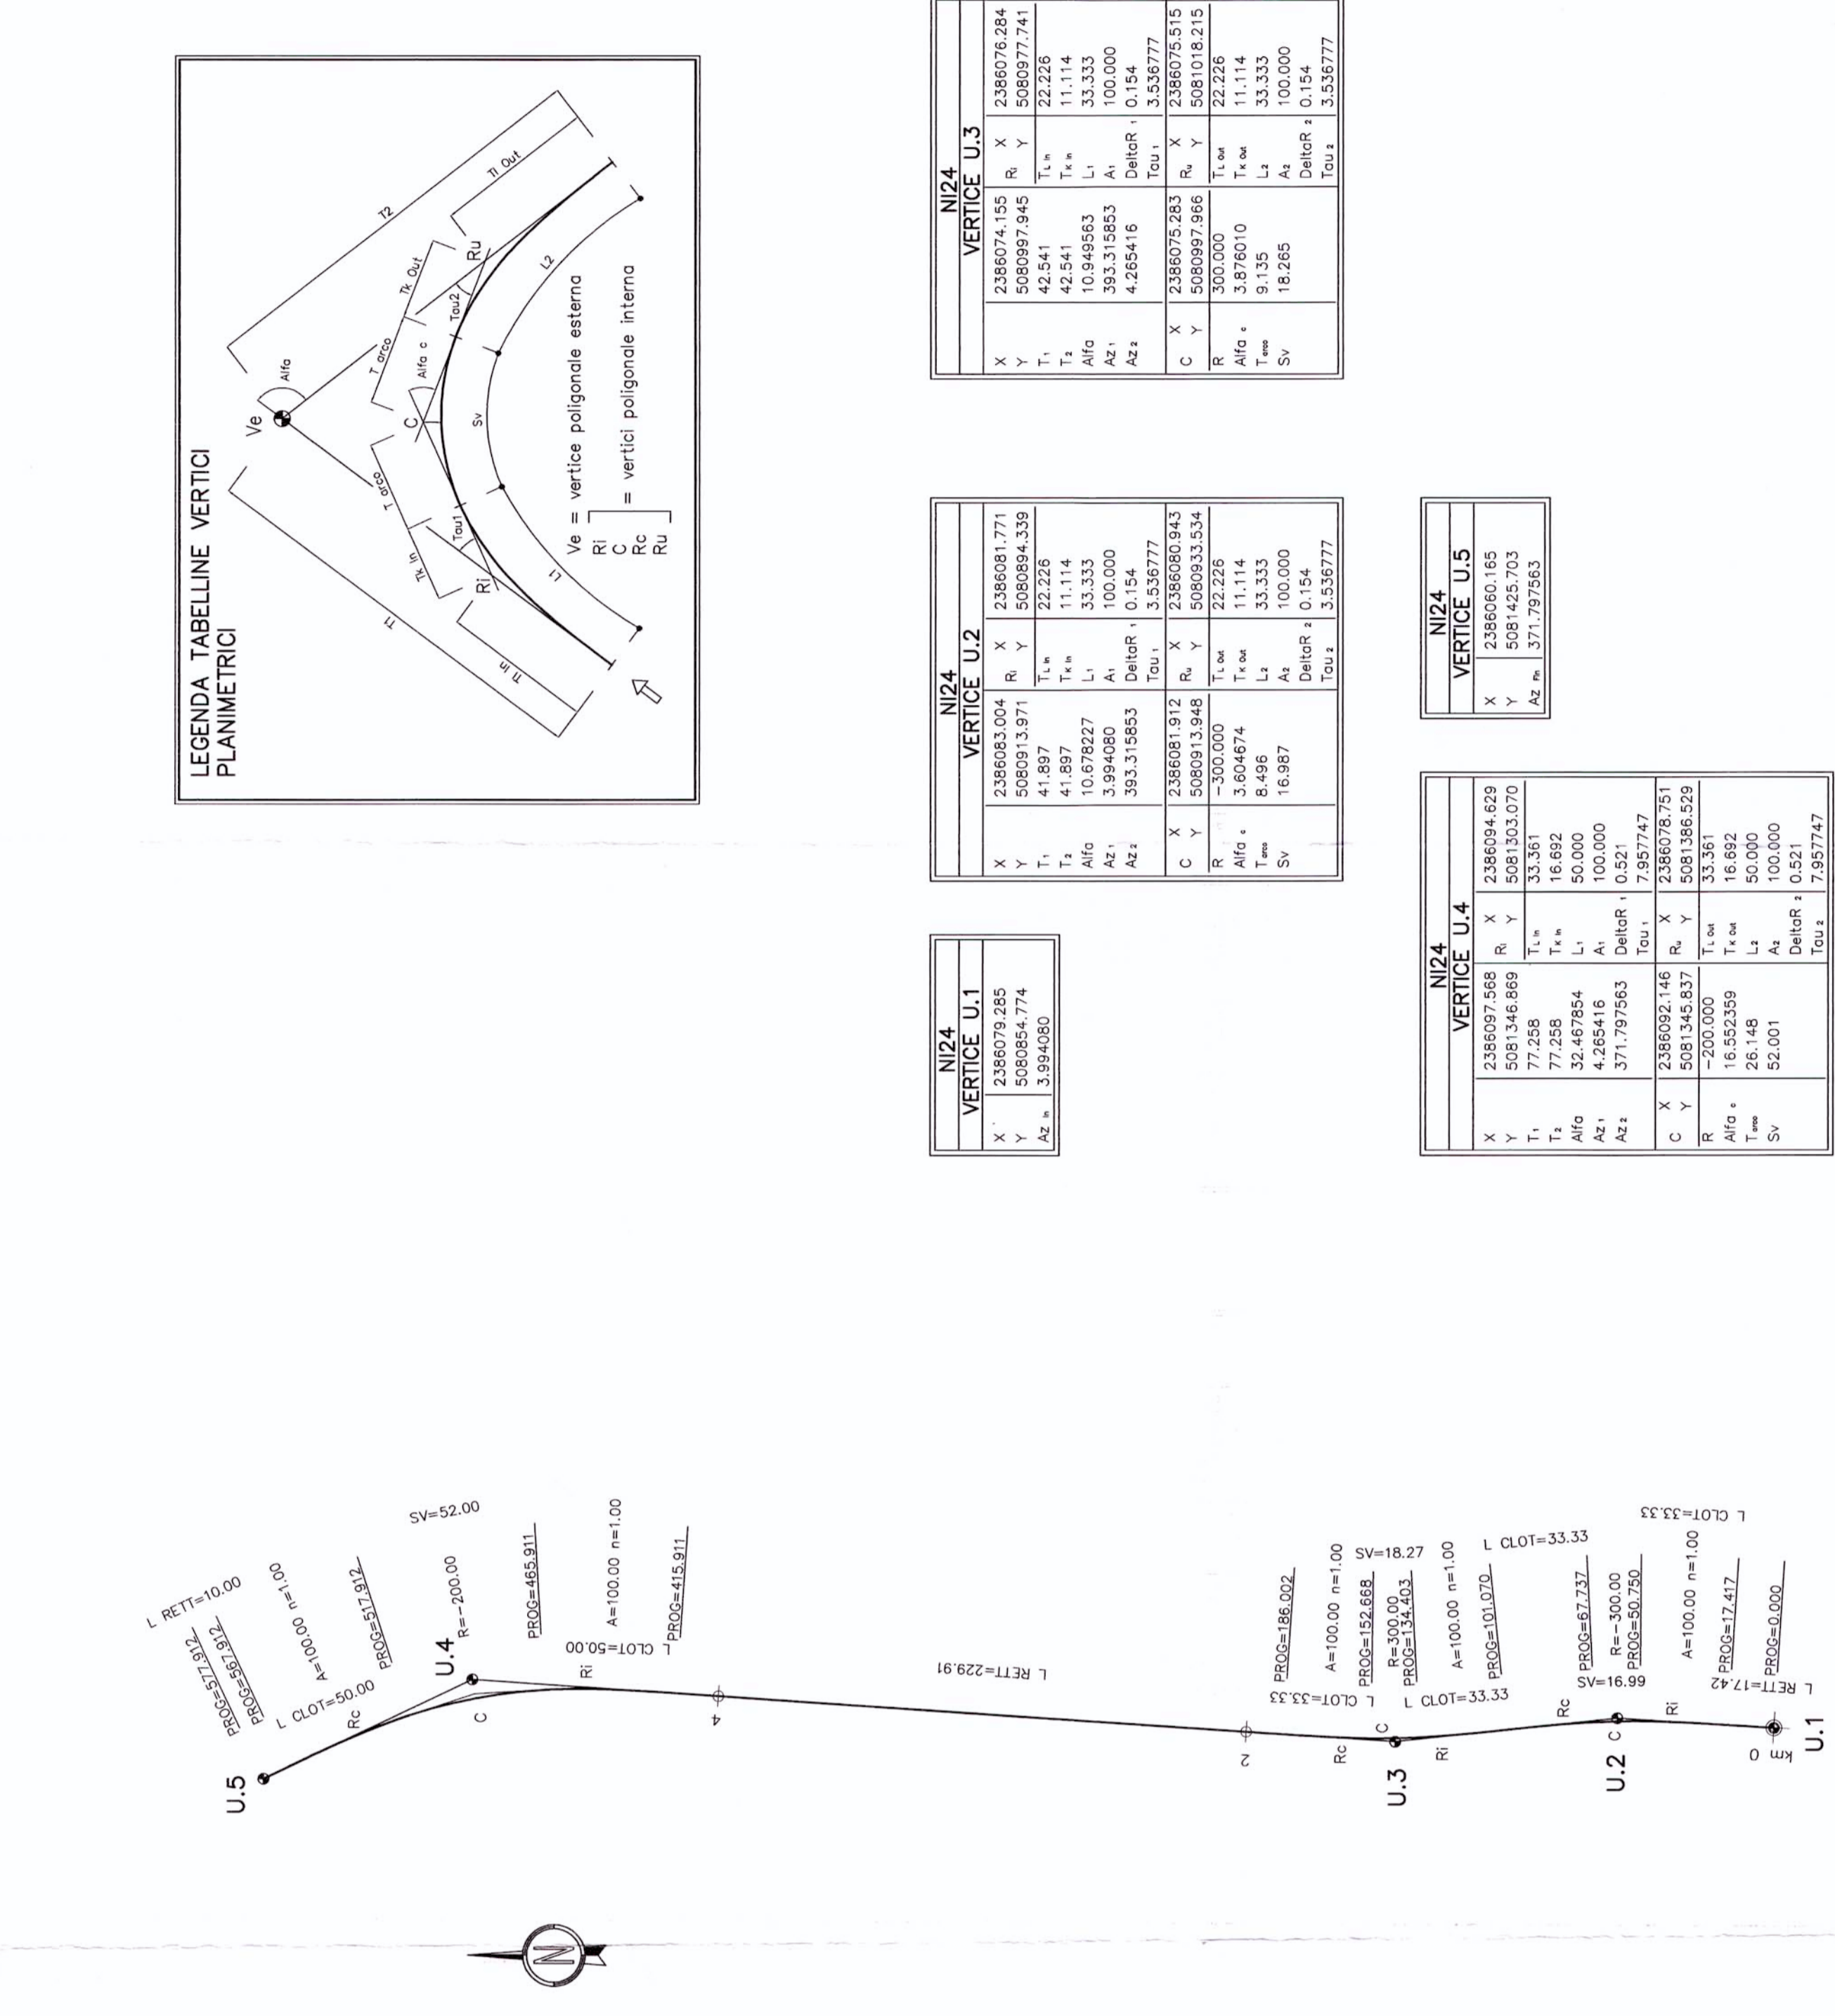

PROFILO LONGITUDINALE scala 1:2000/1:200

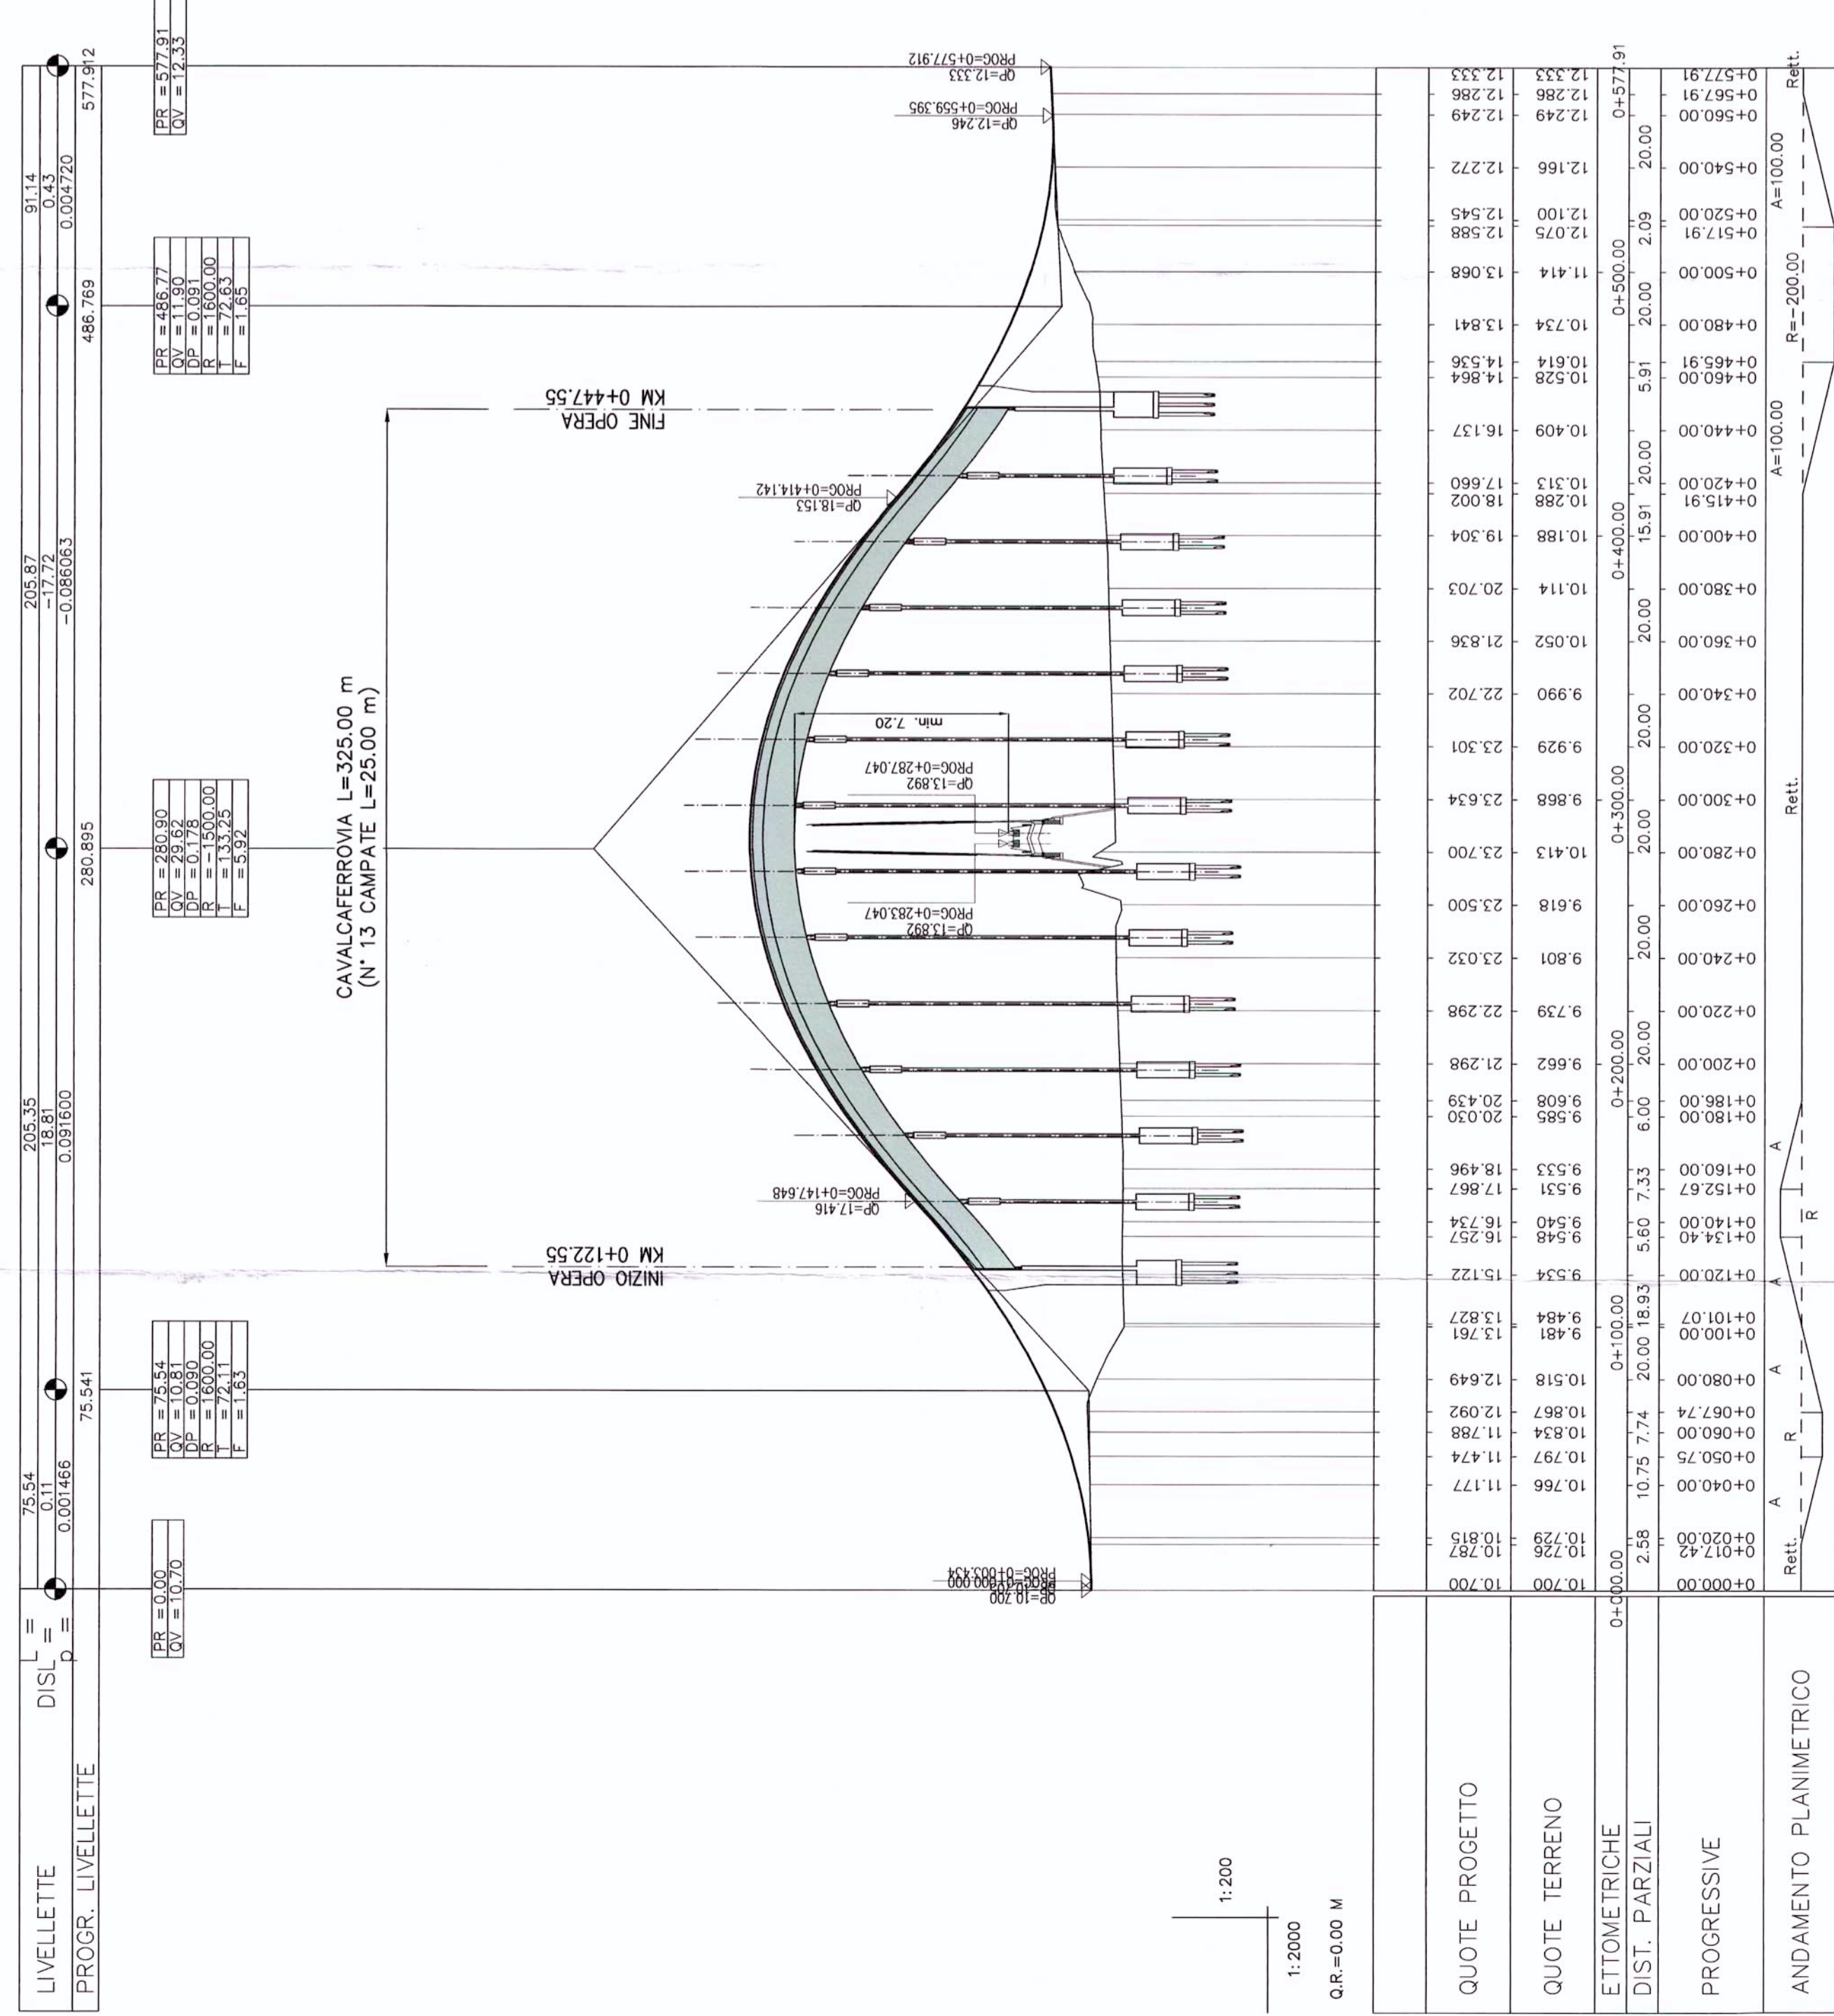

SEZIONE TIPO IN RILEVATO STRADA CATEGORIA "F2" scala 1:100

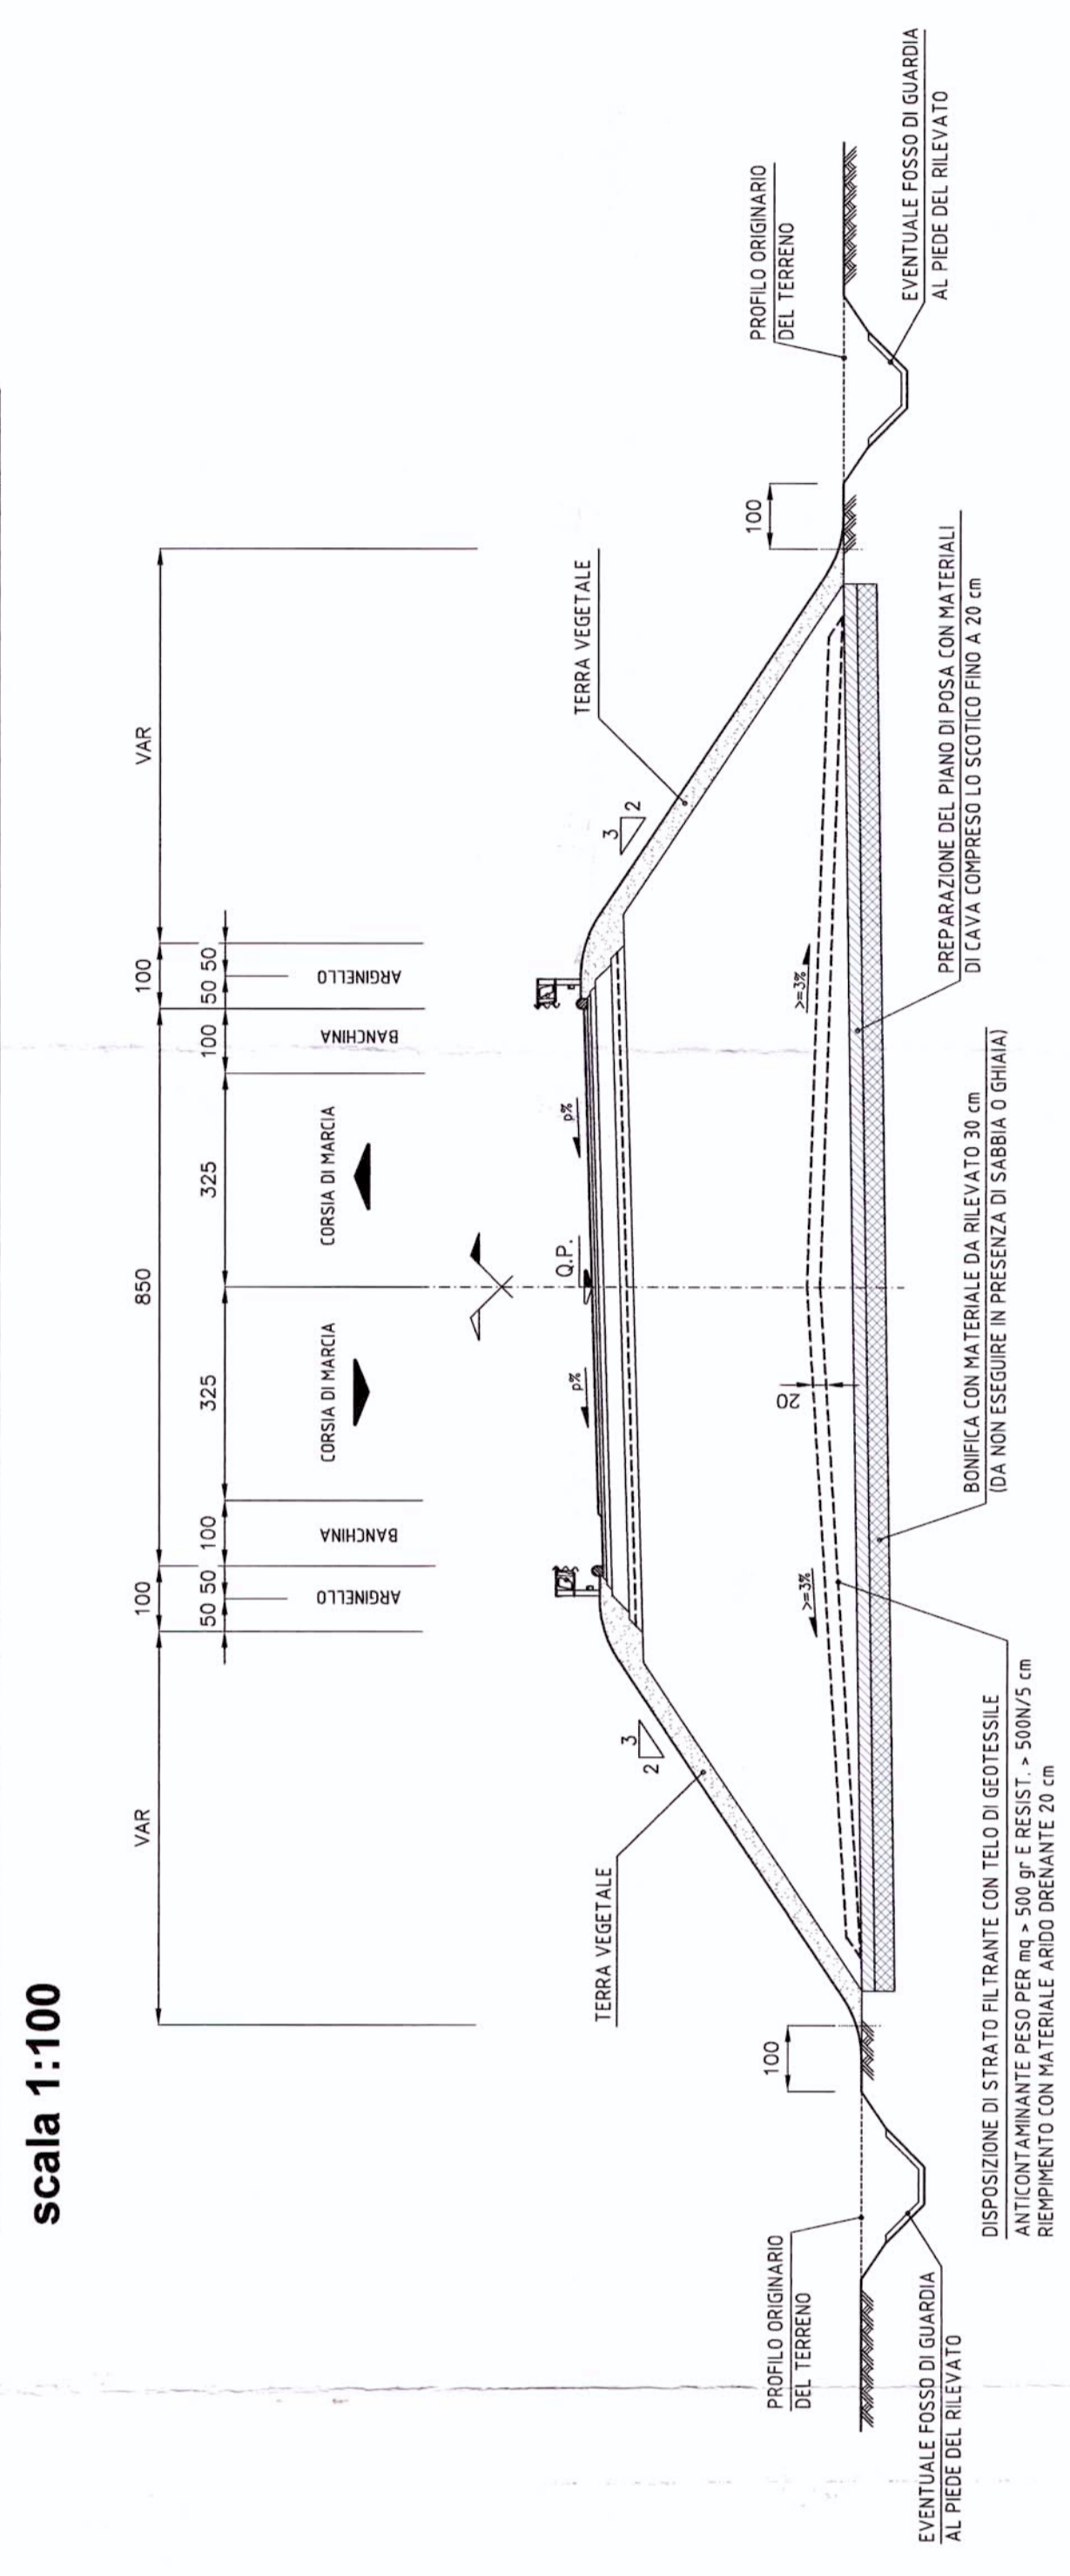

SEZIONE TIPO IN OPERA STRADA CATEGORIA "F2" scala 1:100

