



# PLANIMETRIA

scala 1:2000

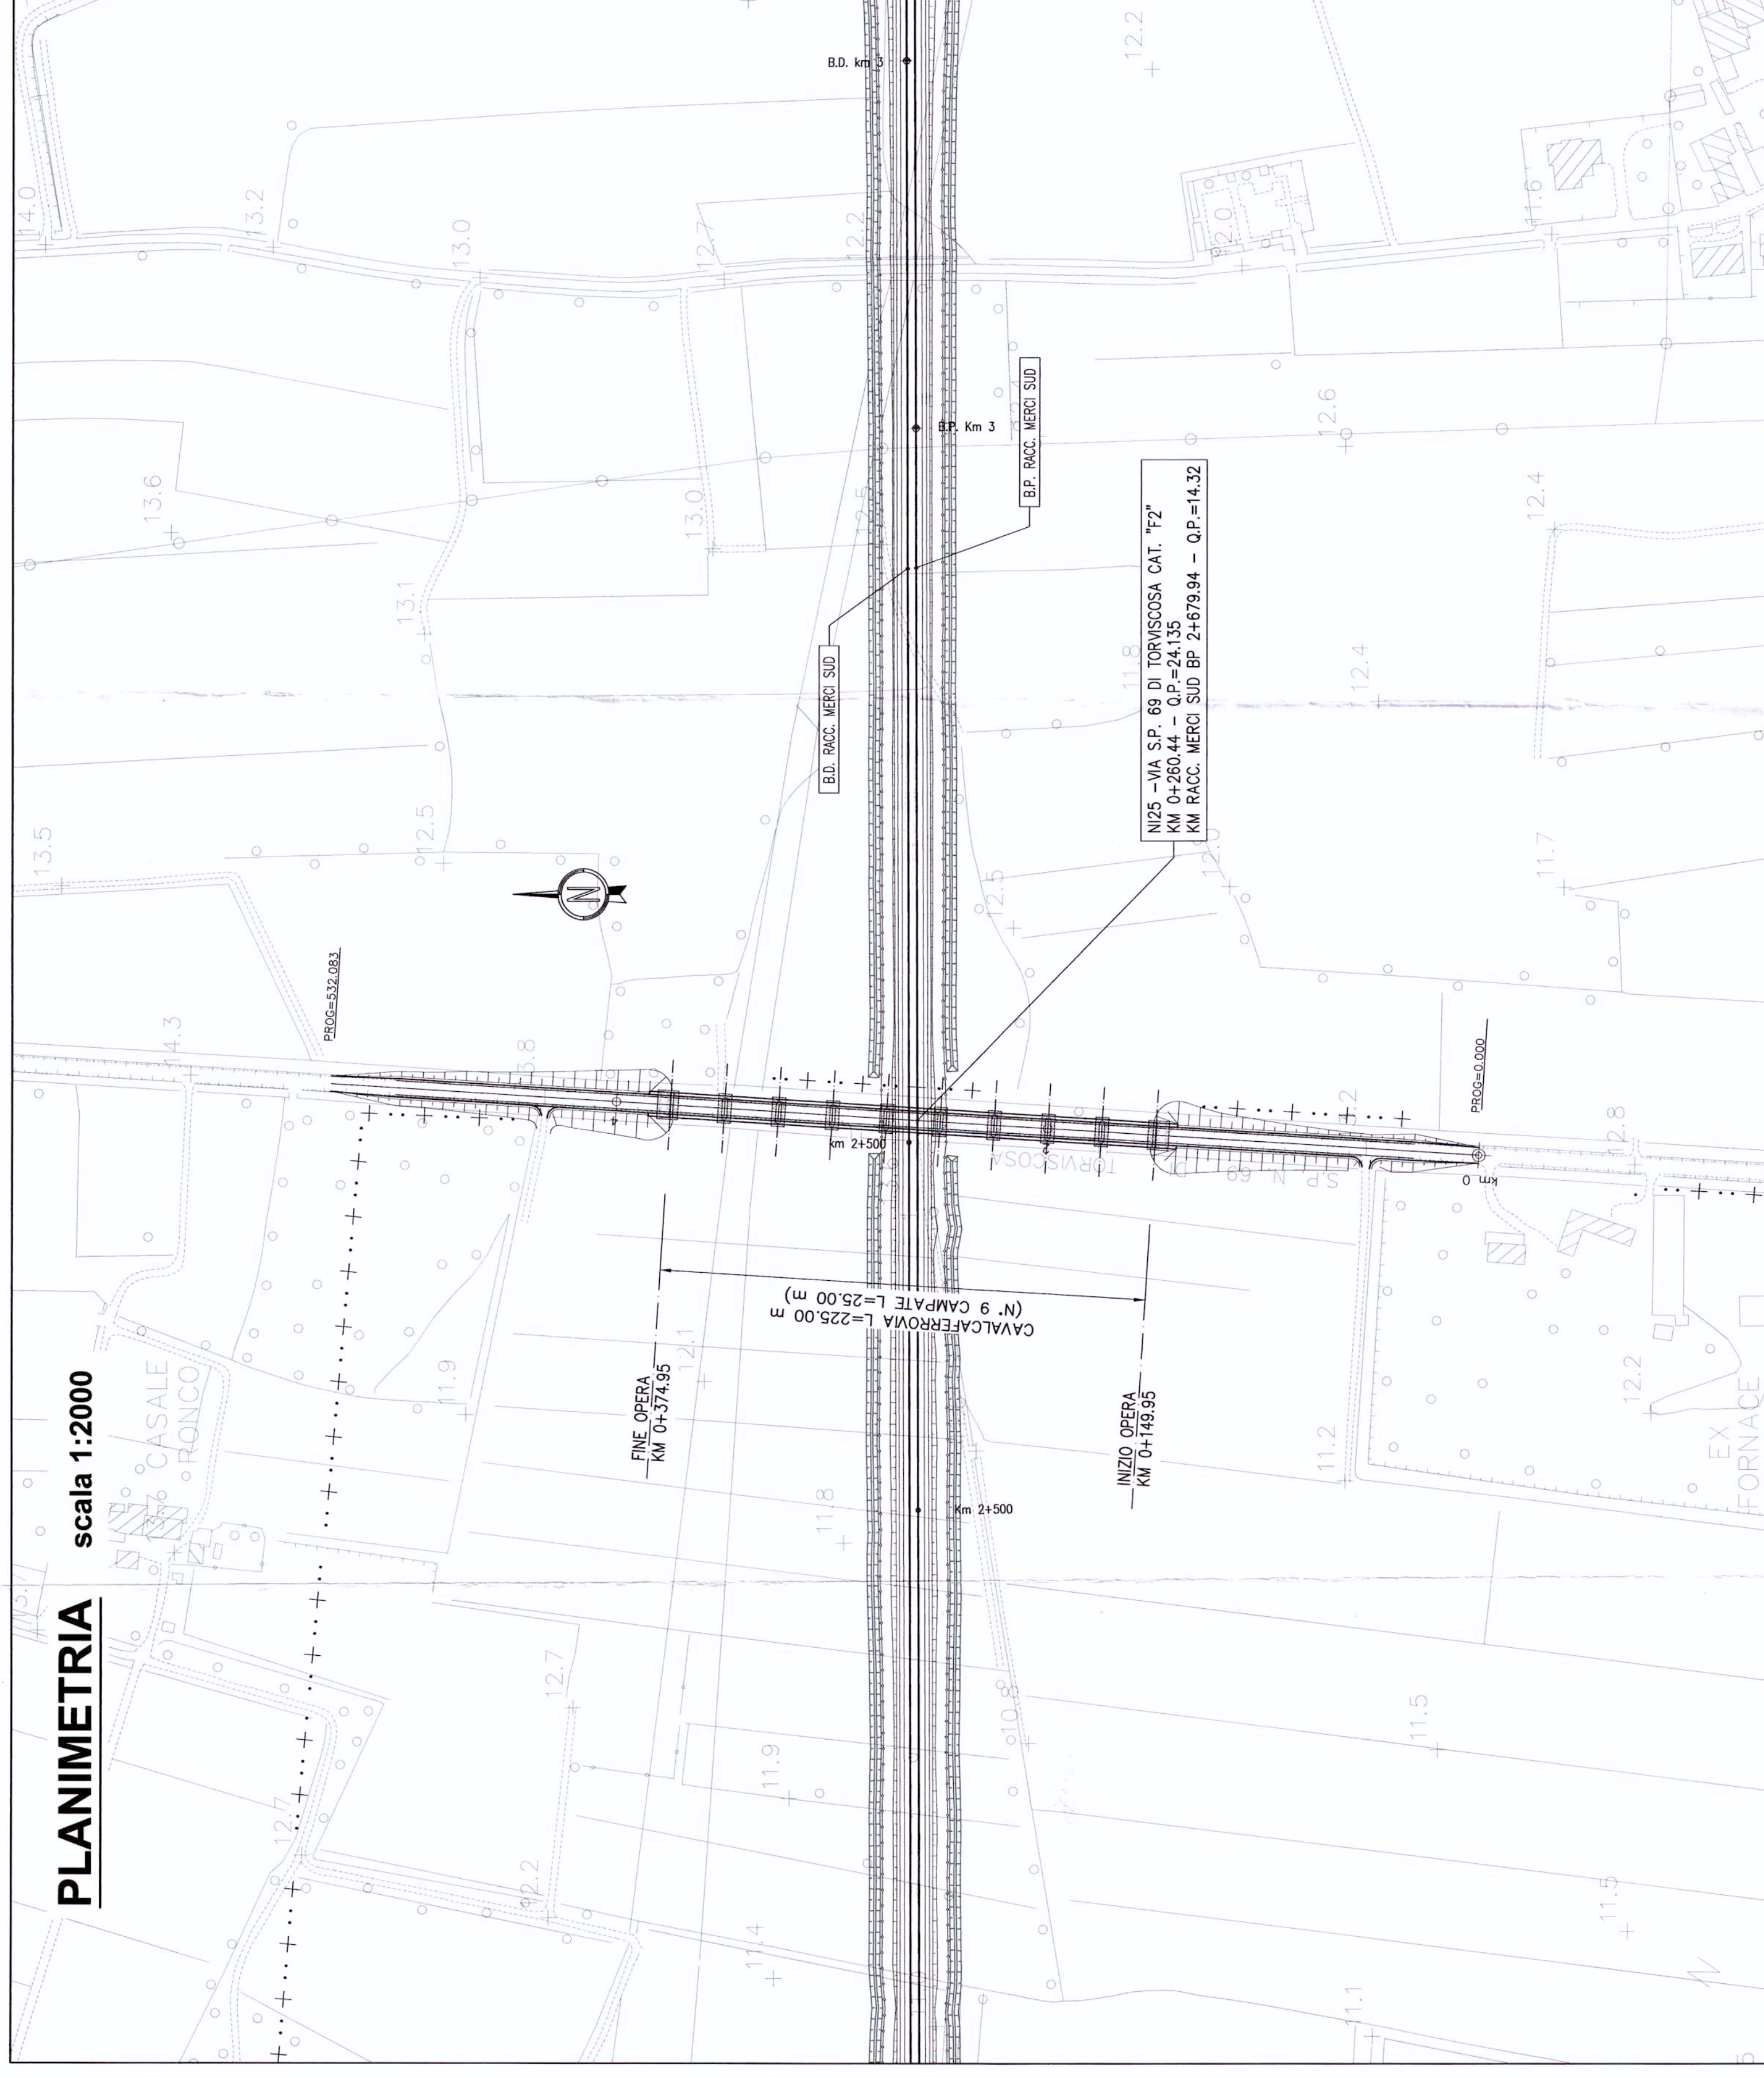


# PLANIMETRIA DI TRACCIAMENTO

scala 1:2000

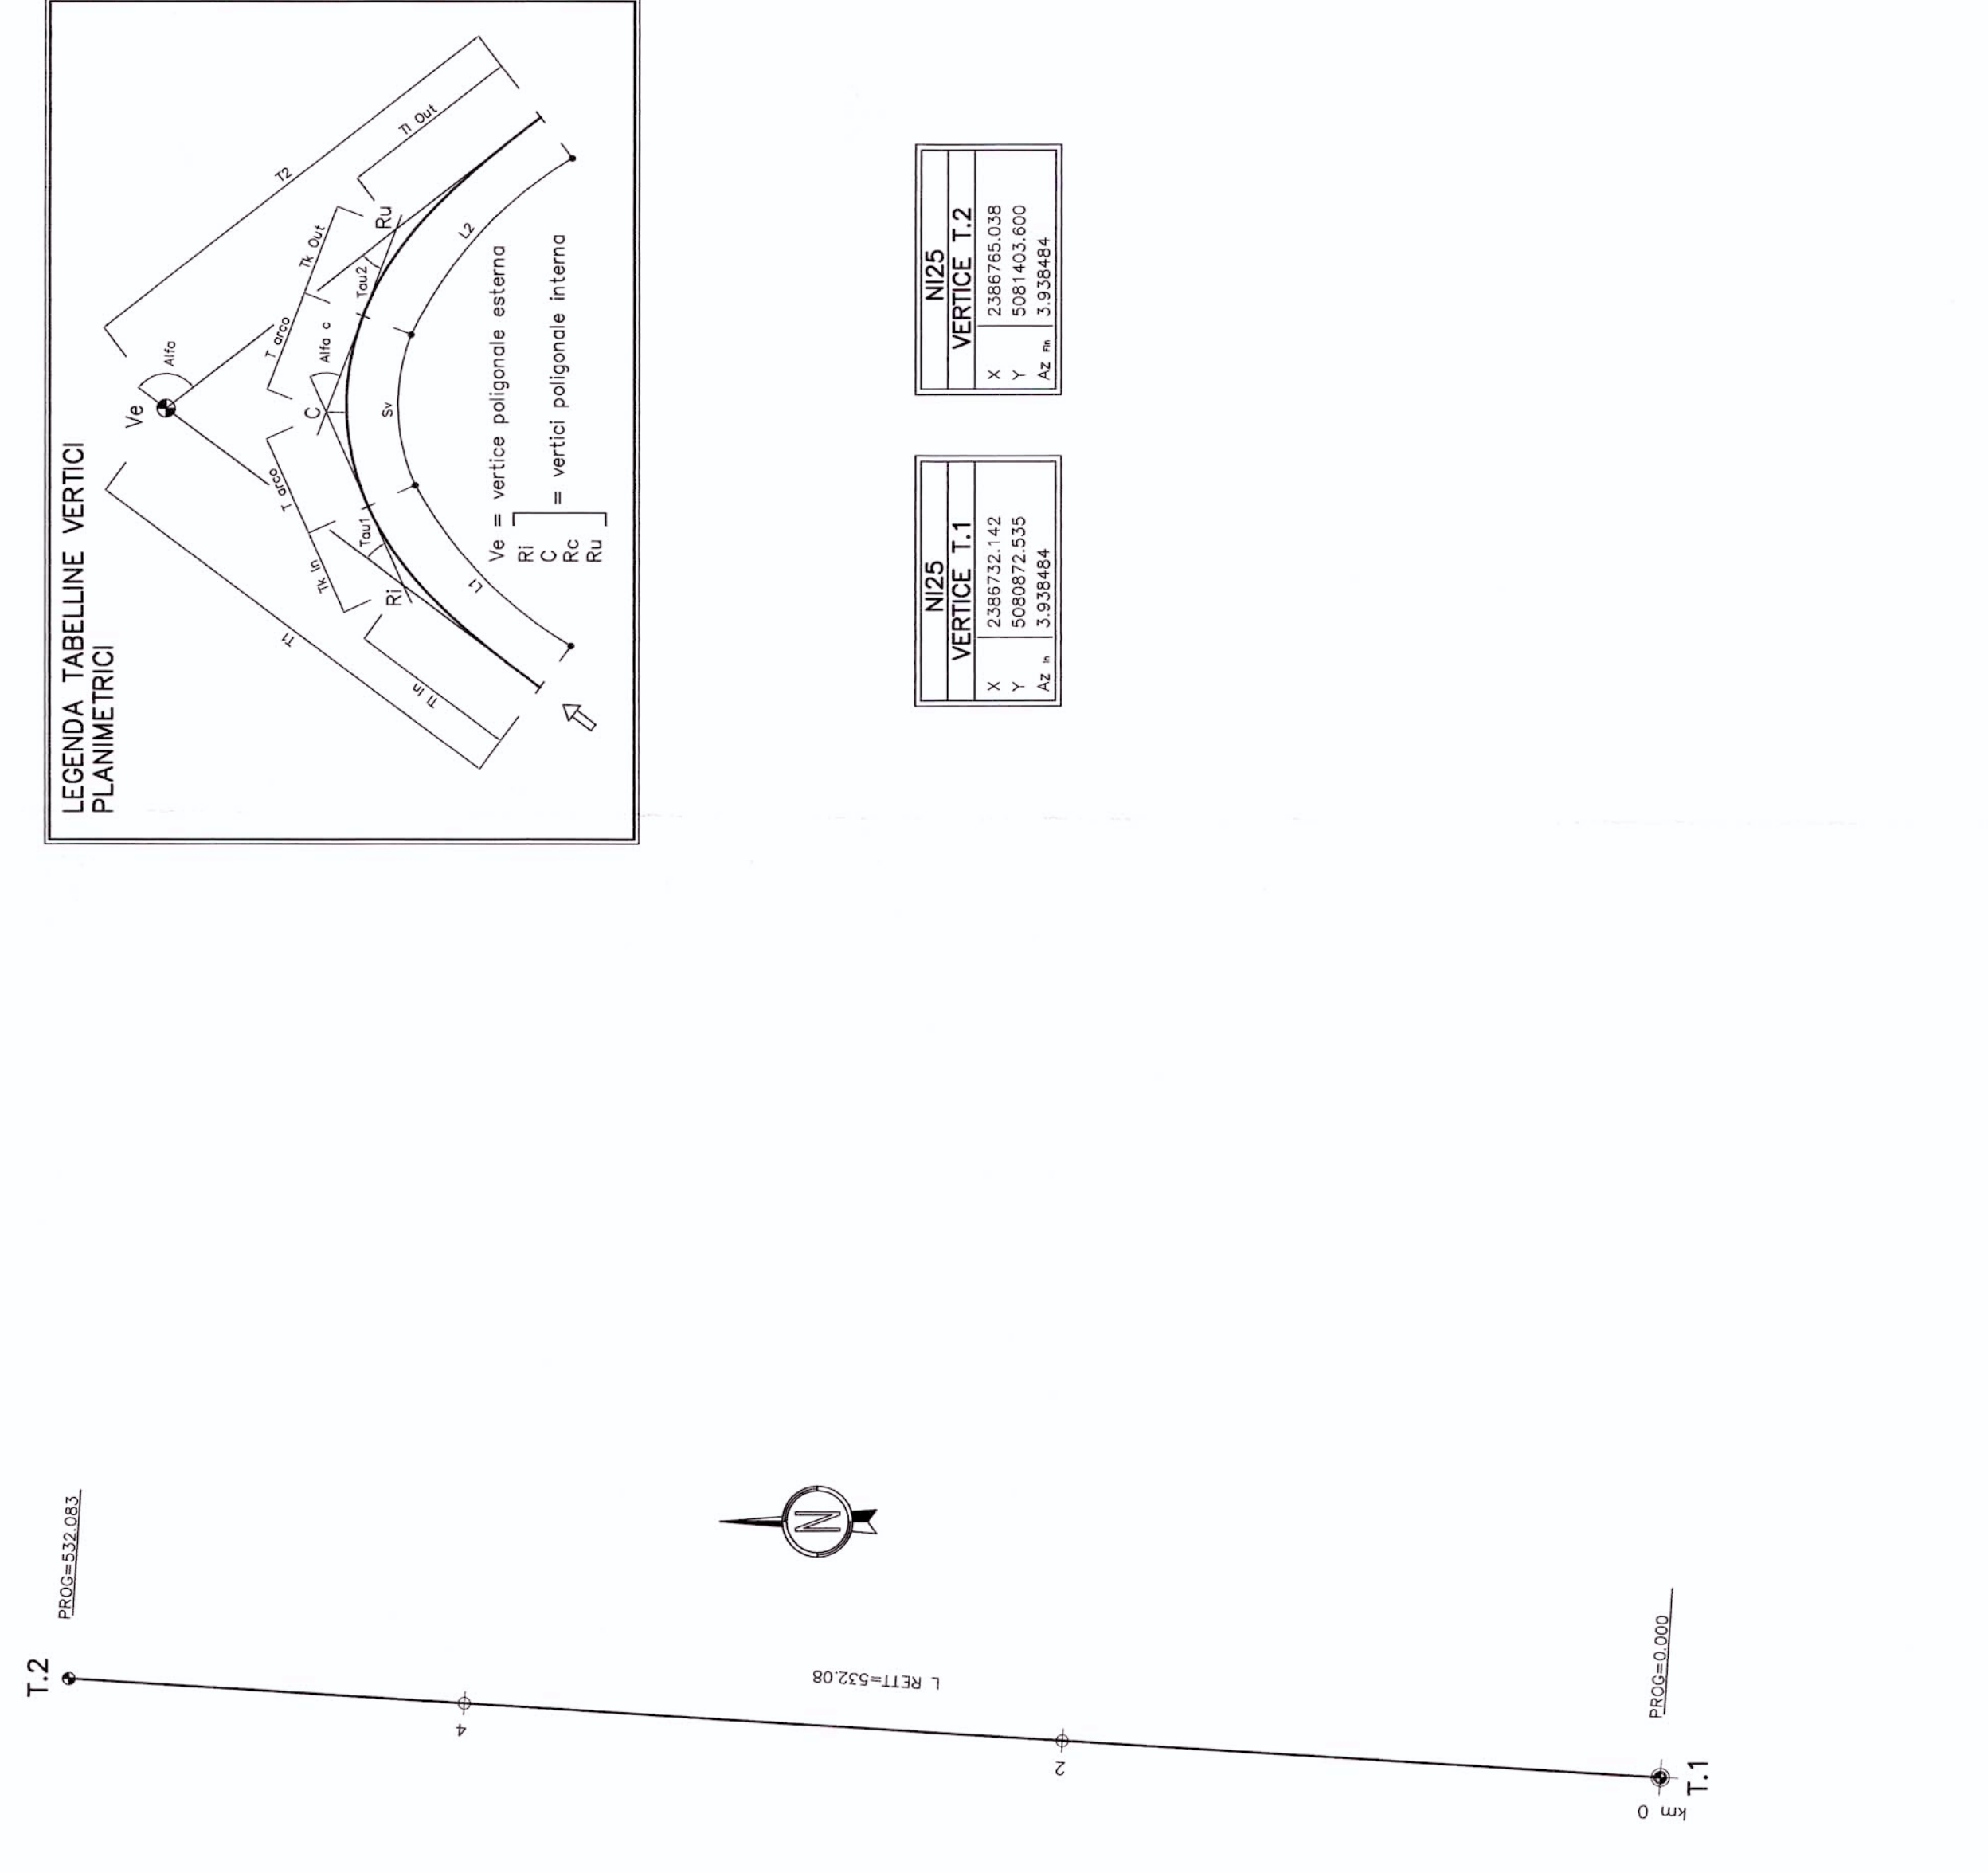


# PROFILO LONGITUDINALE

scala 1:2000/1:200

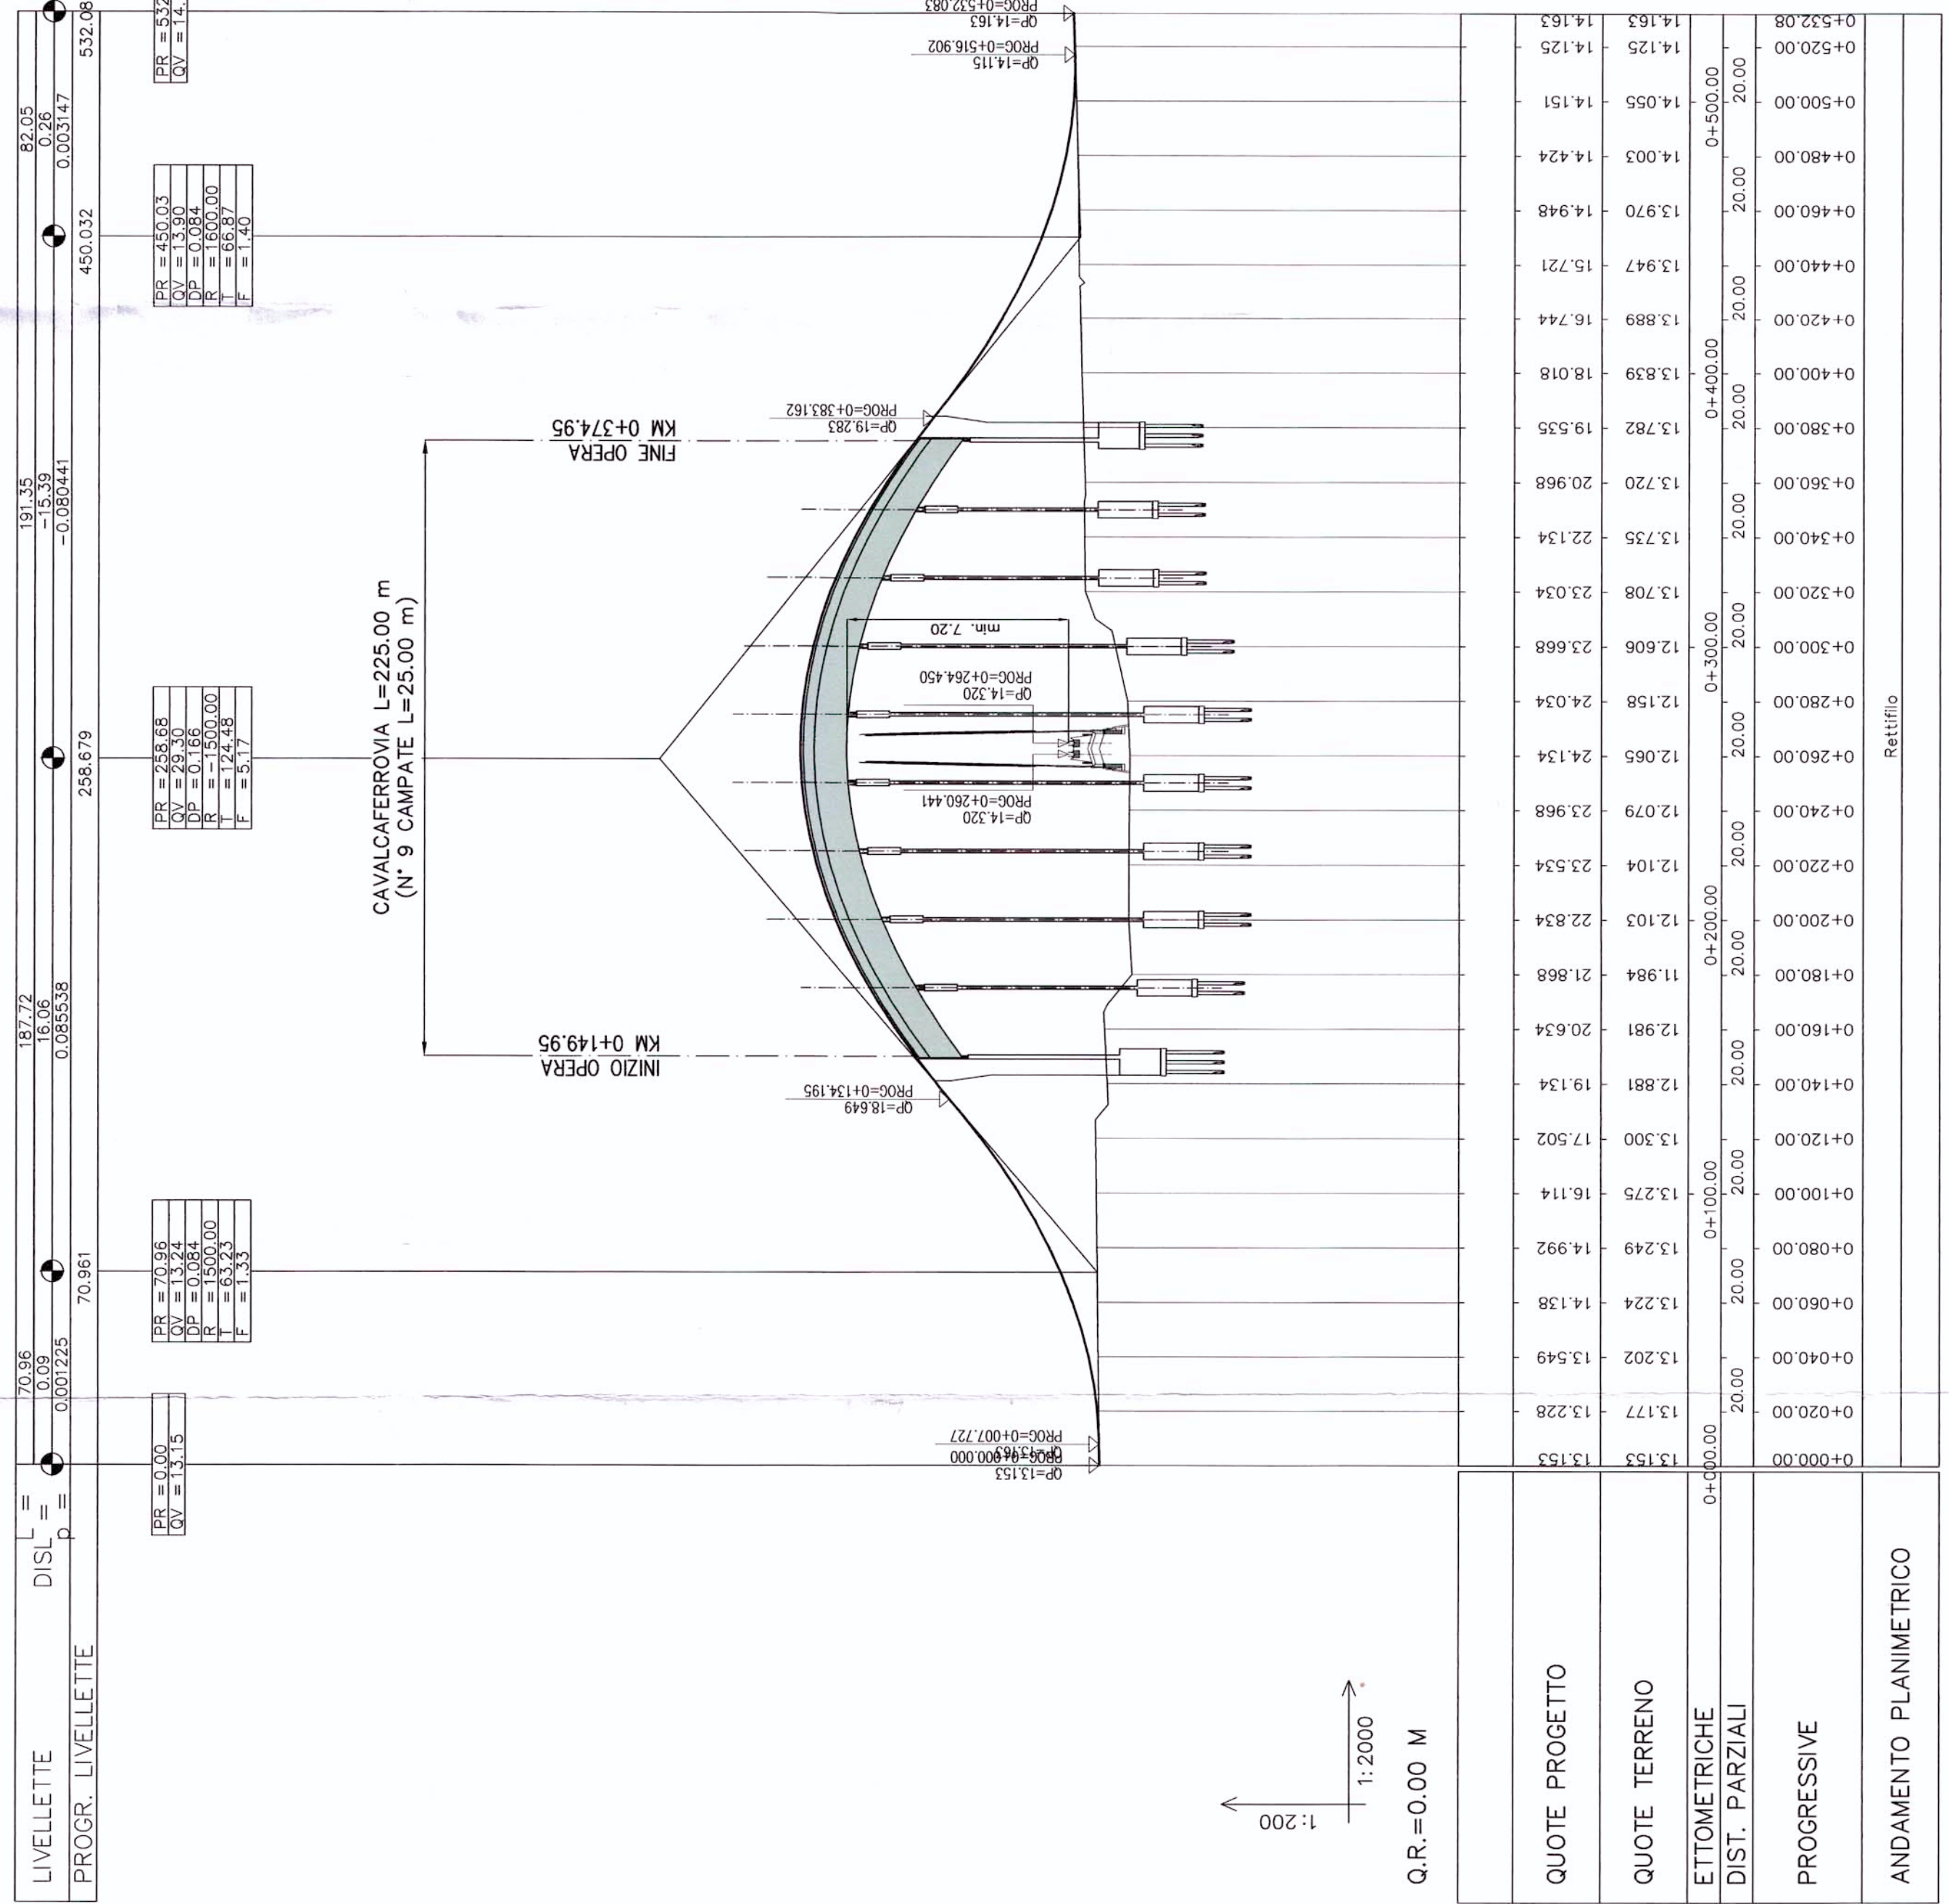


# SEZIONE TIPO IN RILEVATO STRADA CATEGORIA "F2"

scala 1:100

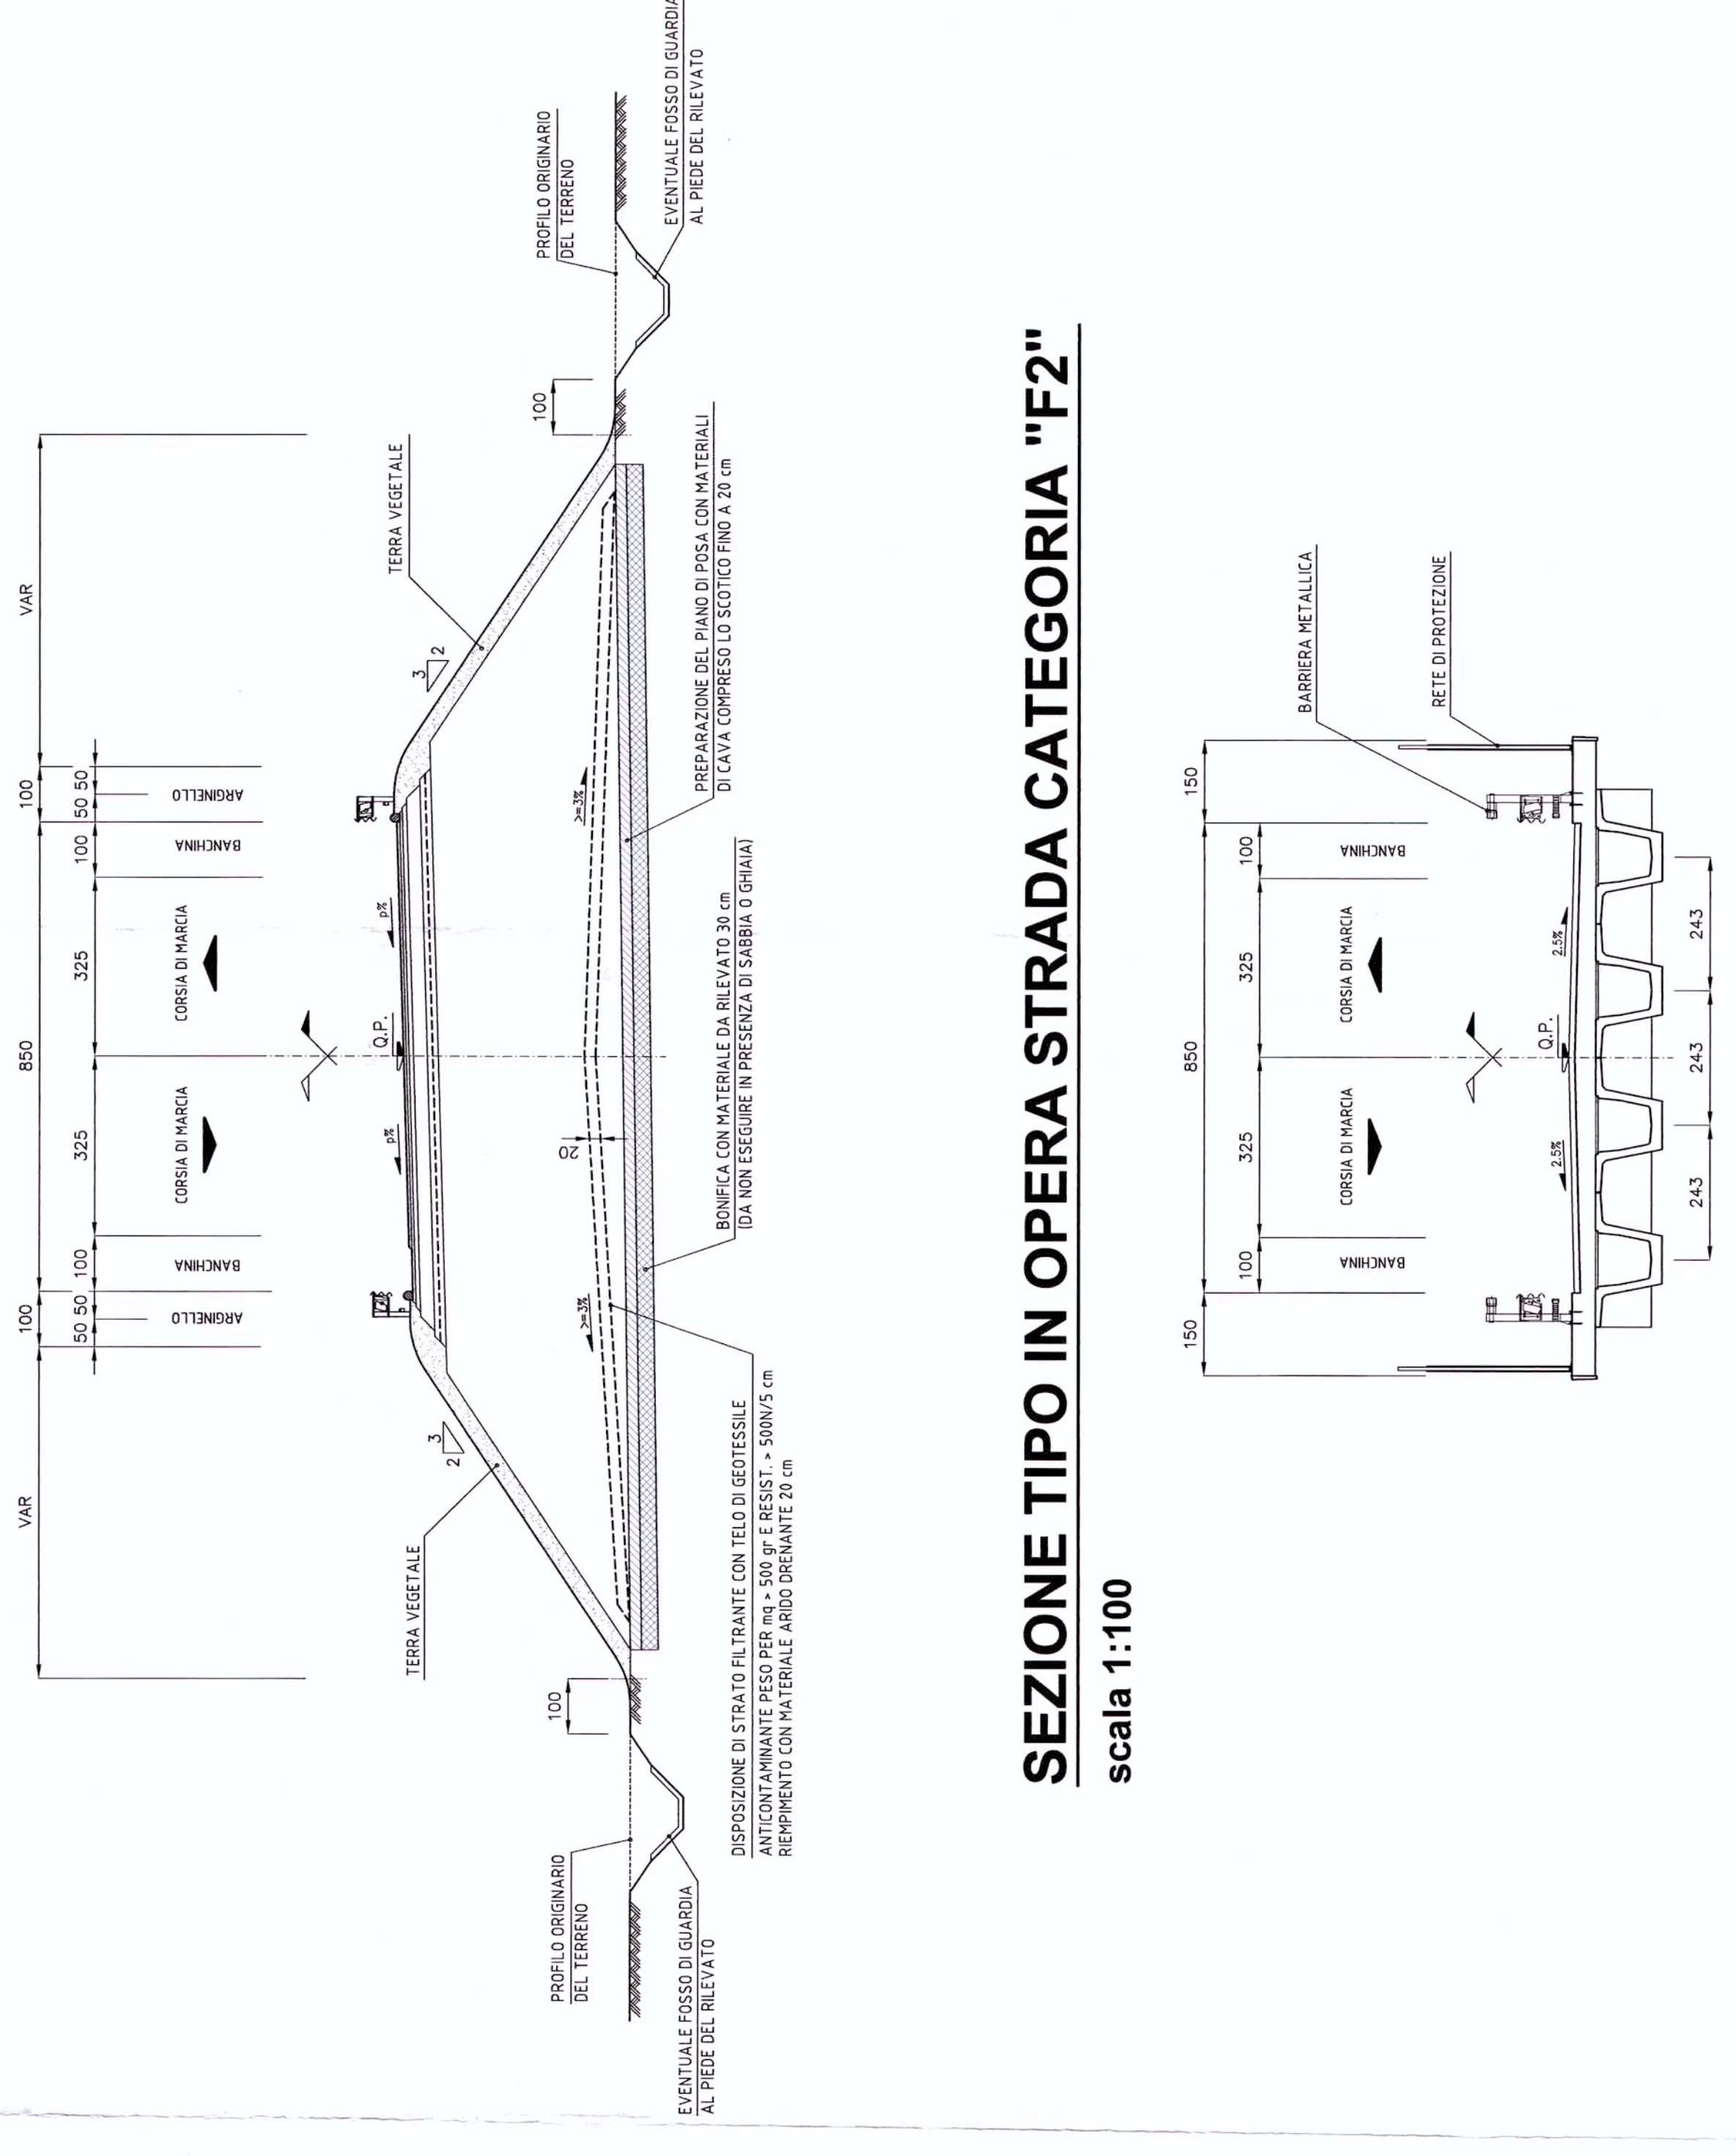

# SEZIONE TIPO IN OPERA STRADA CATEGORIA "F2"

scala 1:100

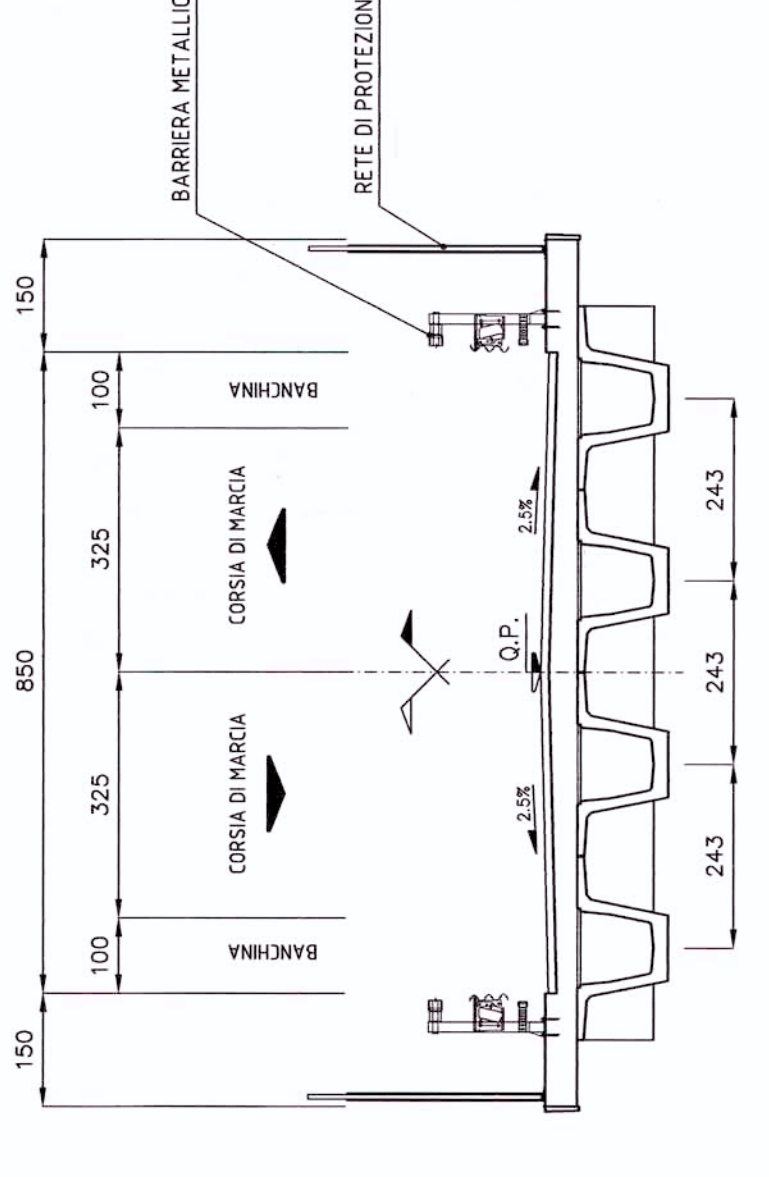

COMMITTENTE:



PROGETTAZIONE:



U.O.: PROGETTAZIONE LINEE, NODI E ARMAMENTO

PROGETTO PRELIMINARE

NUOVA LINEA AVIAC VENEZIA - TRIESTE  
TRATTA PORTOGRUARO - RONCHI DEI LEGIONARI  
Vadetta Inferiore (NI25) - Cavallferrovia - Via S.P. 89 di Torviscosa al km 24679  
Racc.Mero Sud - Planimetria, Profilo, Sezione tipo

Rev.	Descrizione	Redatto	Data	Verificato	Data	Approvato	Data	Autore	Data
A	Emissione esecutiva	[Signature]	10/03/2010	[Signature]	10/03/2010	[Signature]	10/03/2010	[Signature]	10/03/2010

COMMESSA LOTTO FASE ENTE TIPO.DOC. OPERA.DISCIPINA. PROGR. REV.  
L346 00 R 13 LZ IF0005 019 A

SCALA: VARIE

File: L34600R1LZIF0005019A.dwg n.Emib: 3/1