



PLANIMETRIA

scala 1:2000

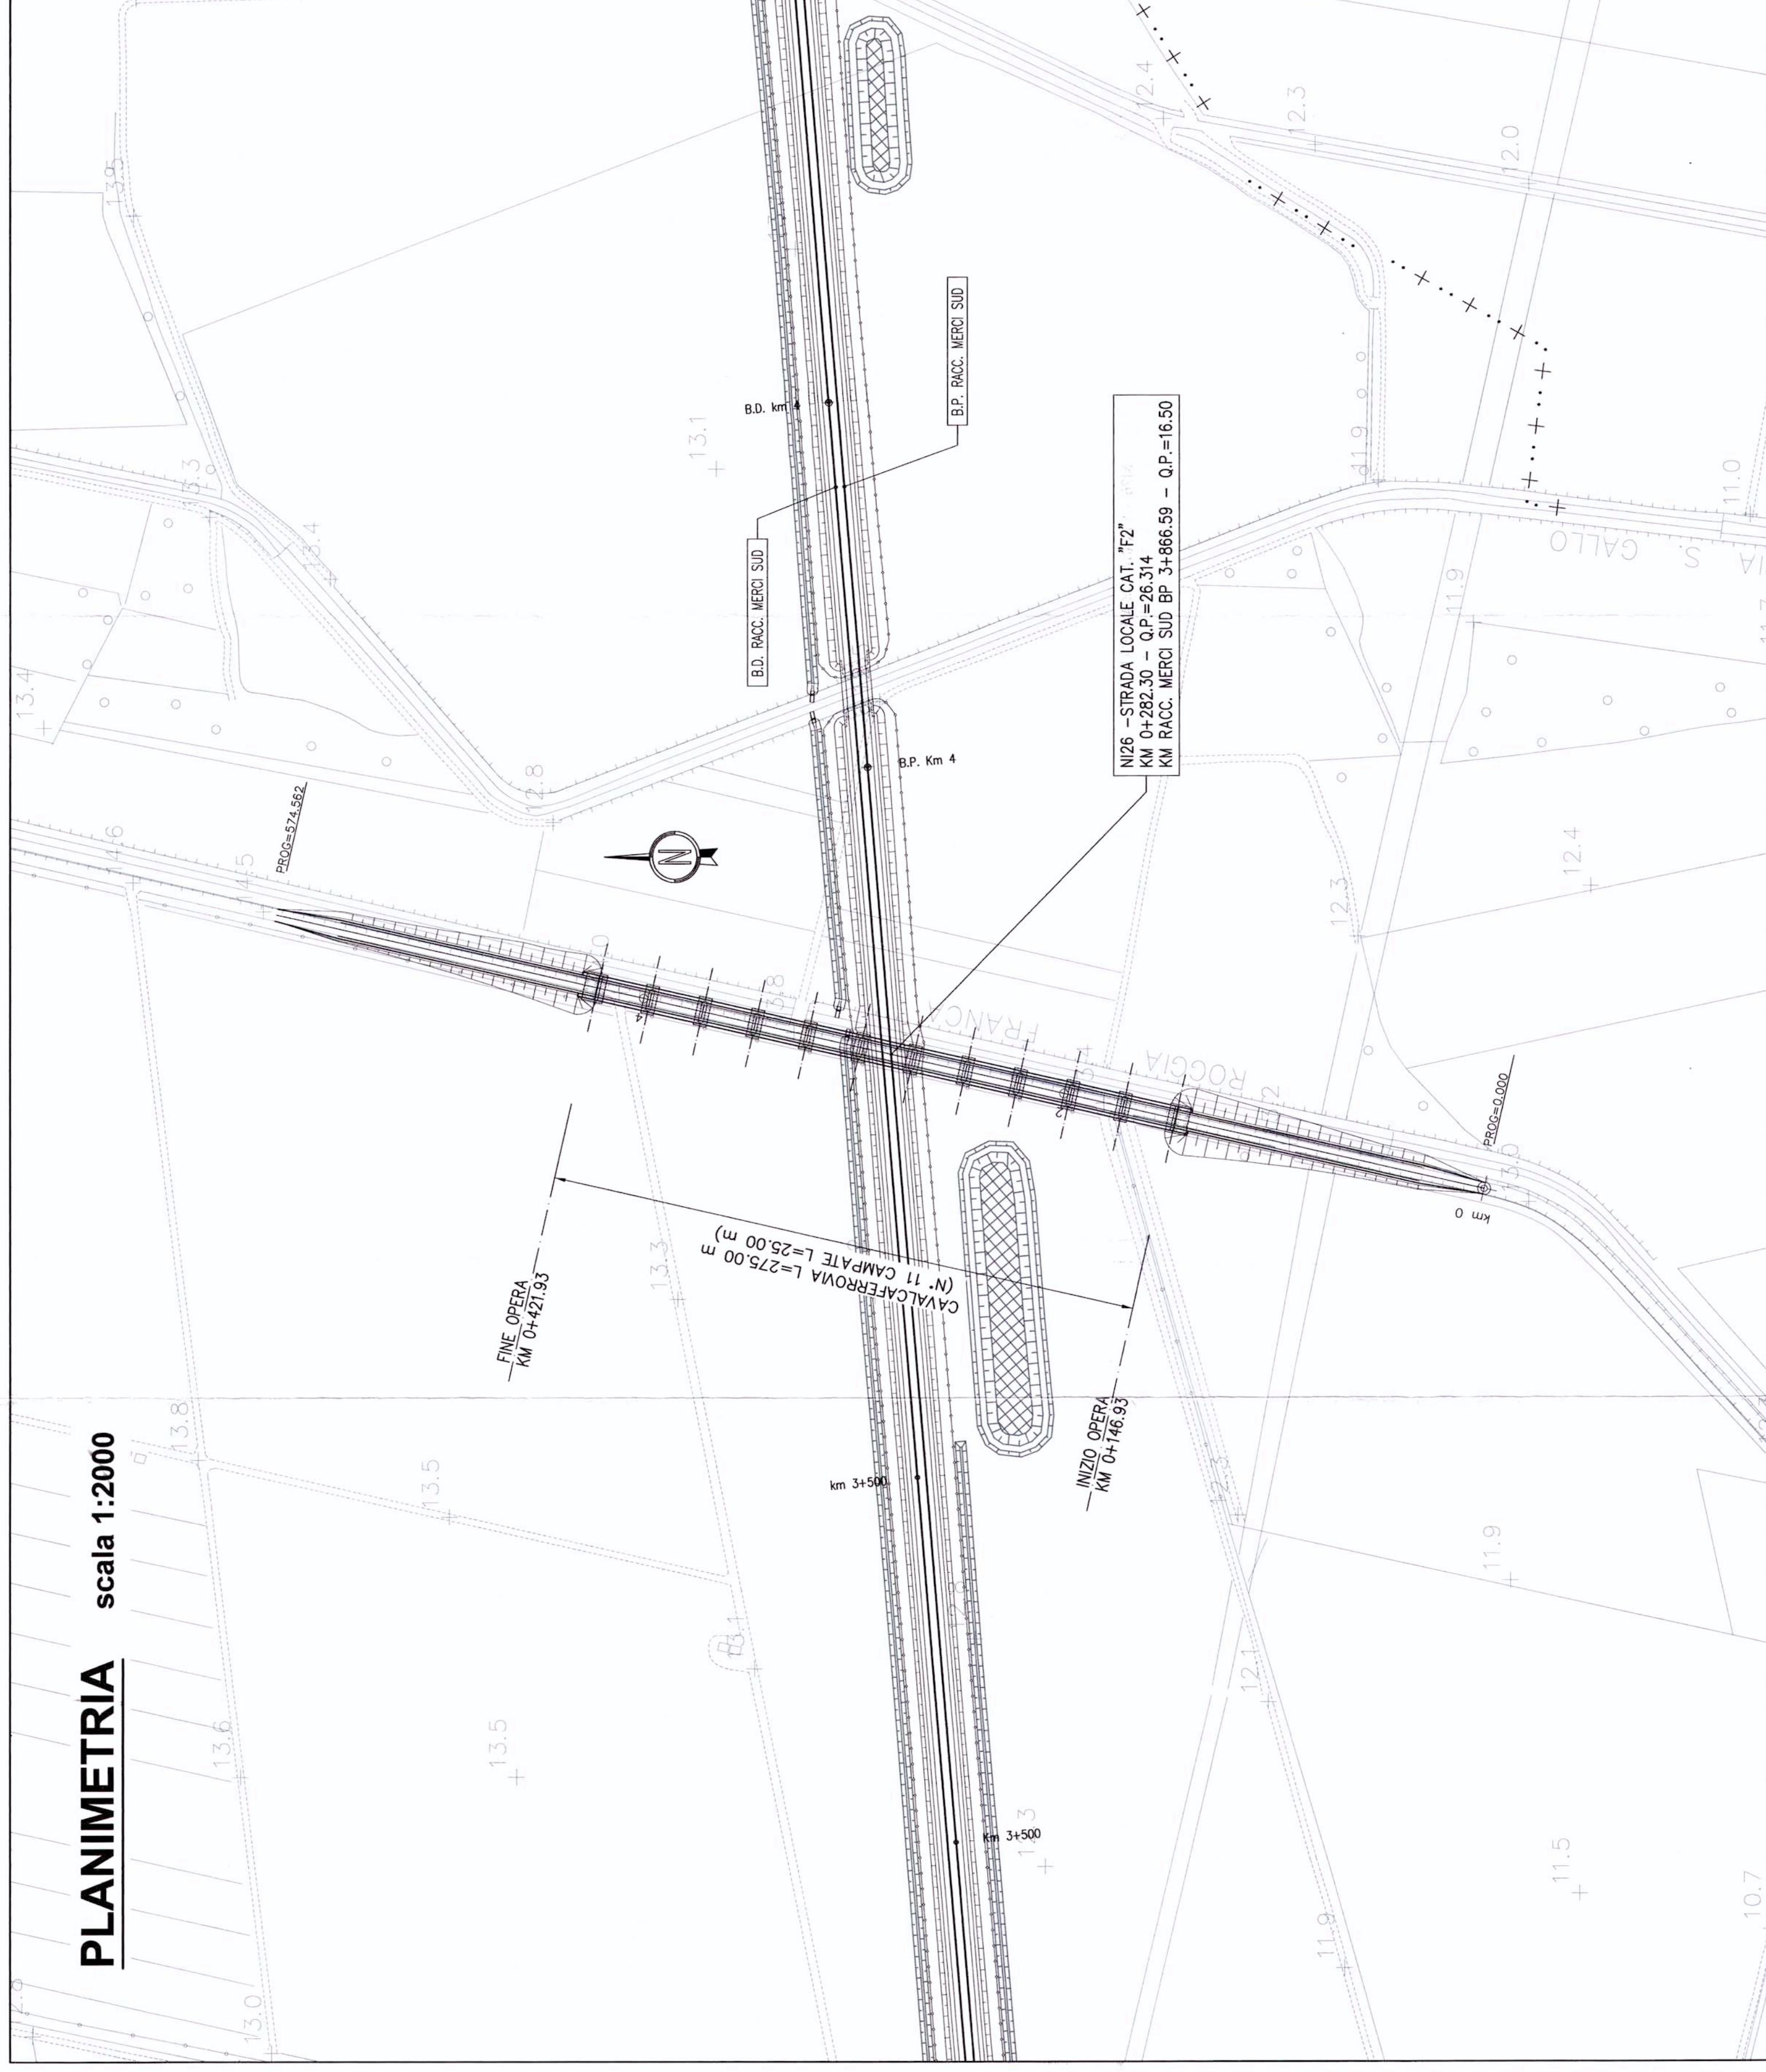

PLANIMETRIA DI TRACCIAMENTO


scala 1:2000

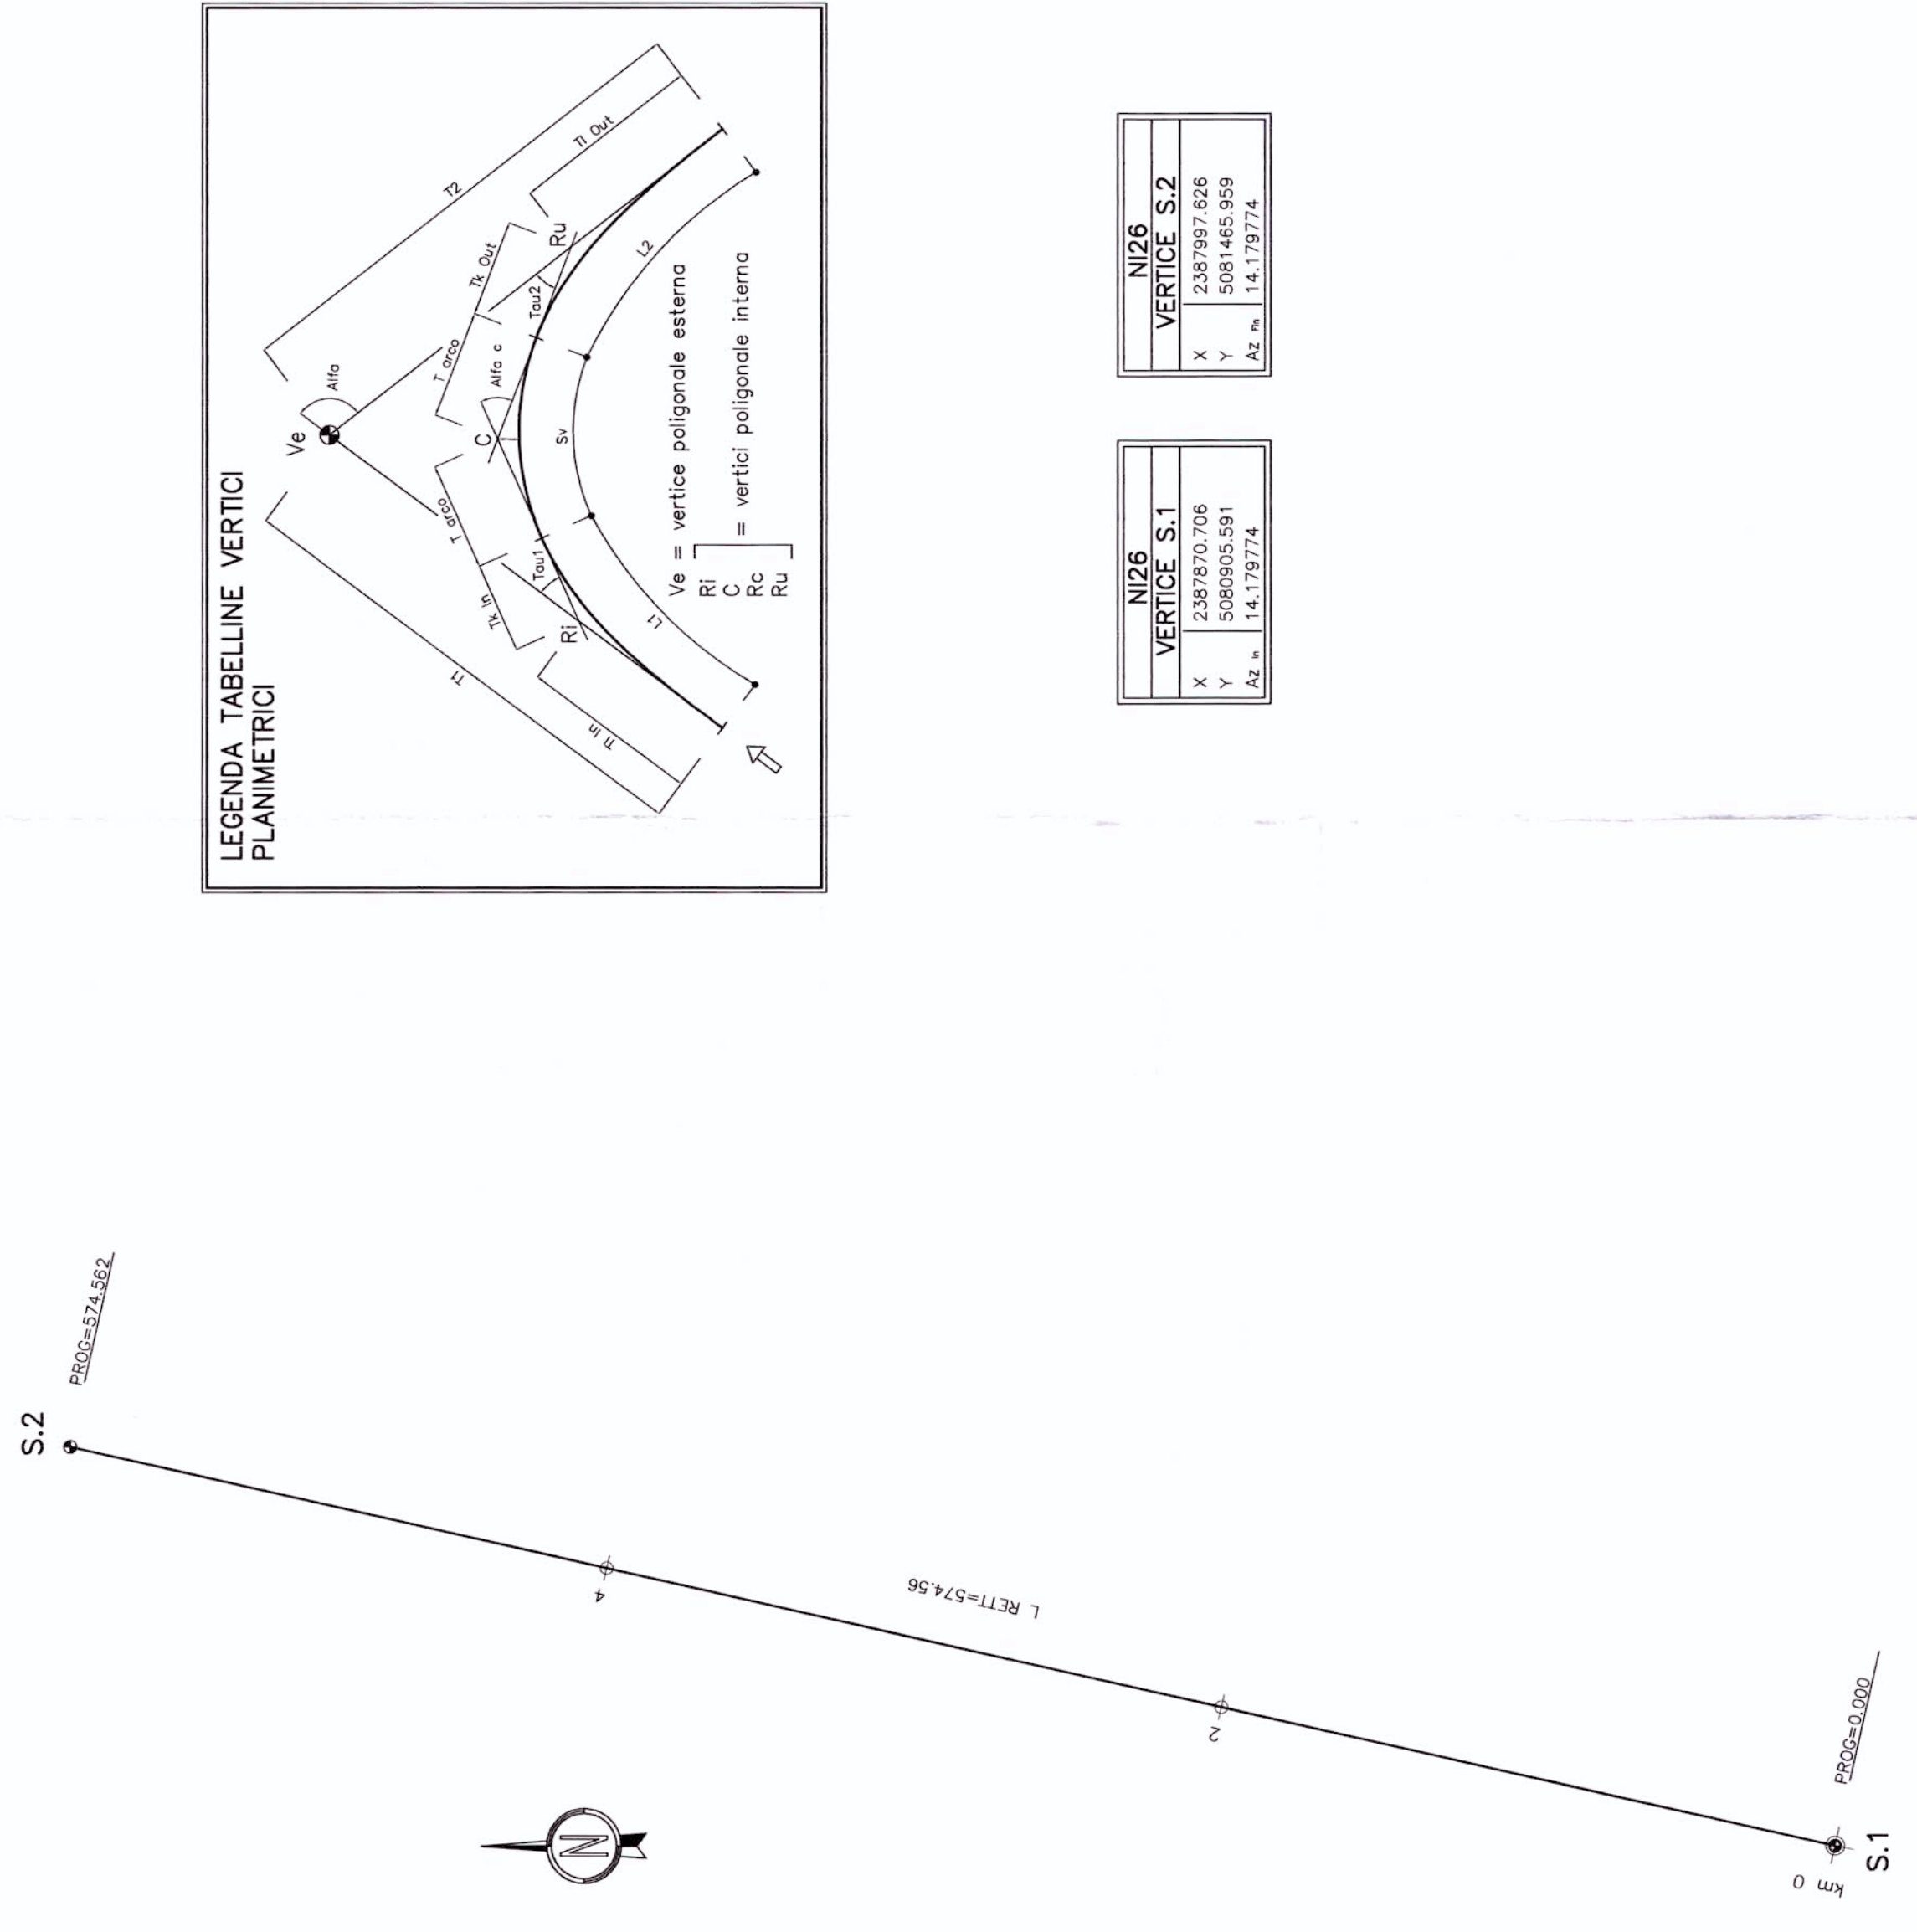

VERTICE S1		VERTICE S2	
X	5081463,519	X	5081463,519
Y	5288003,519	Y	5288003,519
ALZ.	144,137774	ALZ.	144,137774


PROFILO LONGITUDINALE

scala 1:2000/1:200

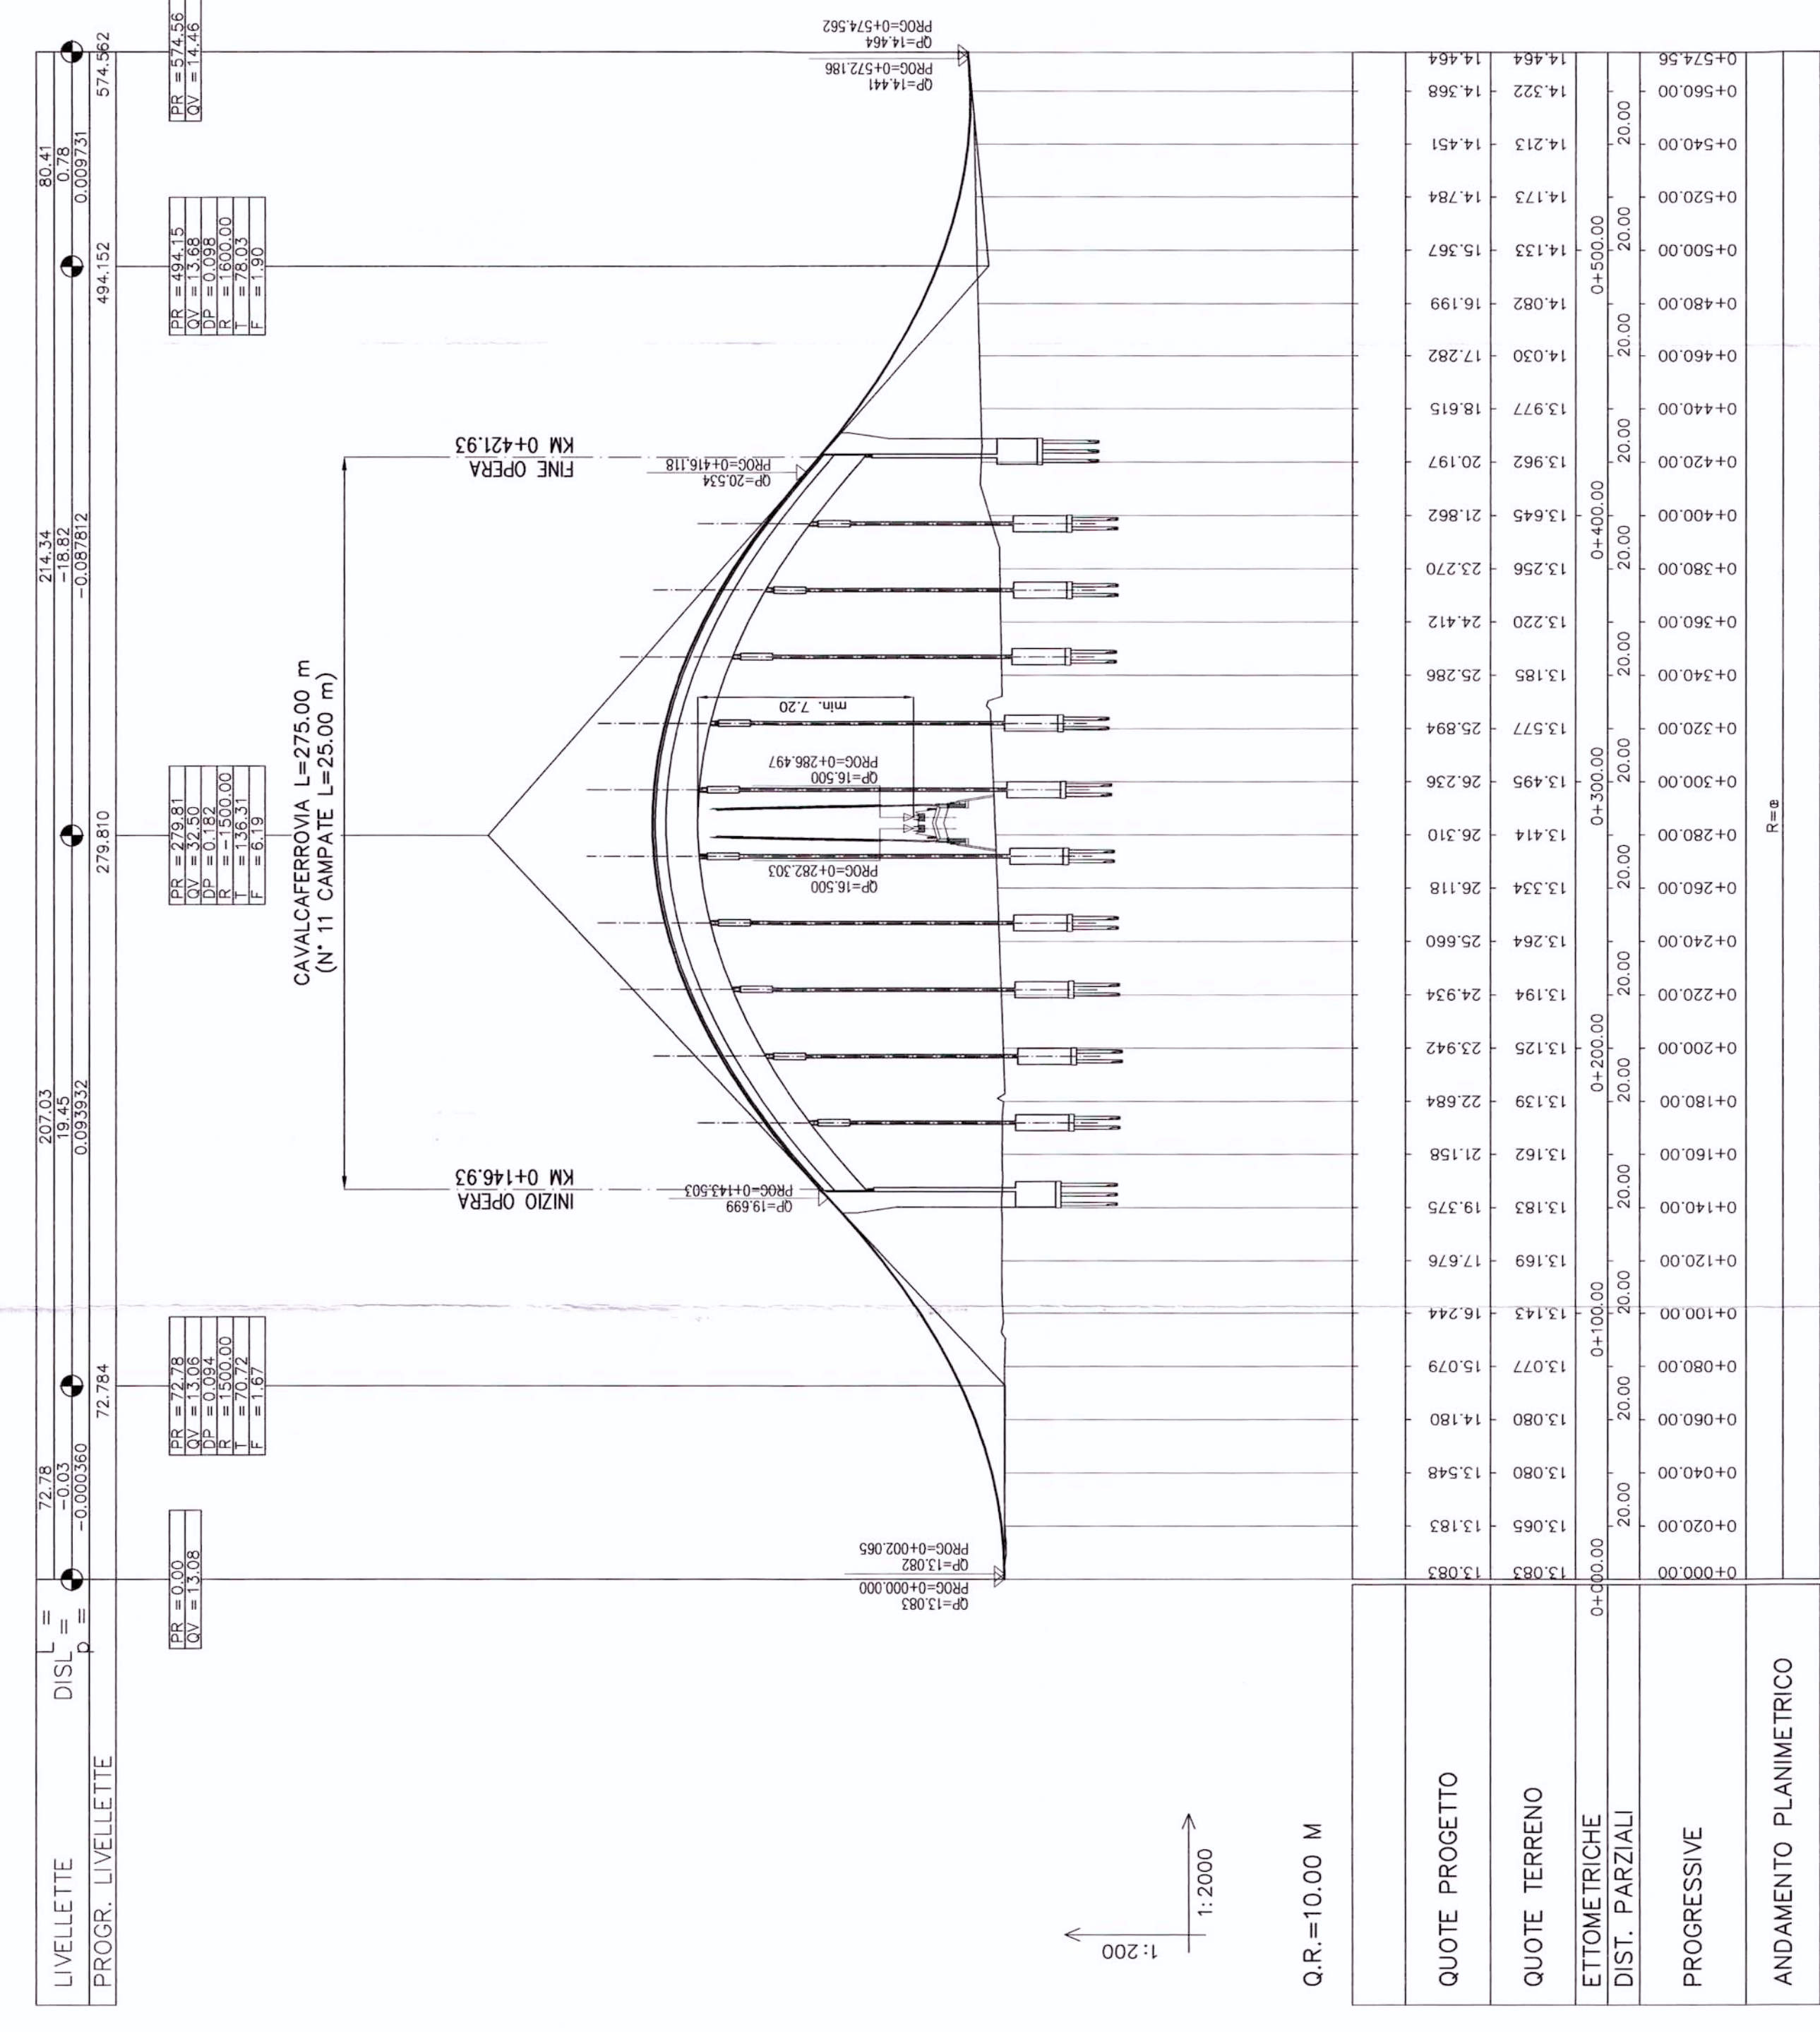


SEZIONE TIPO IN RILEVATO STRADA CATEGORIA "F2"

scala 1:100

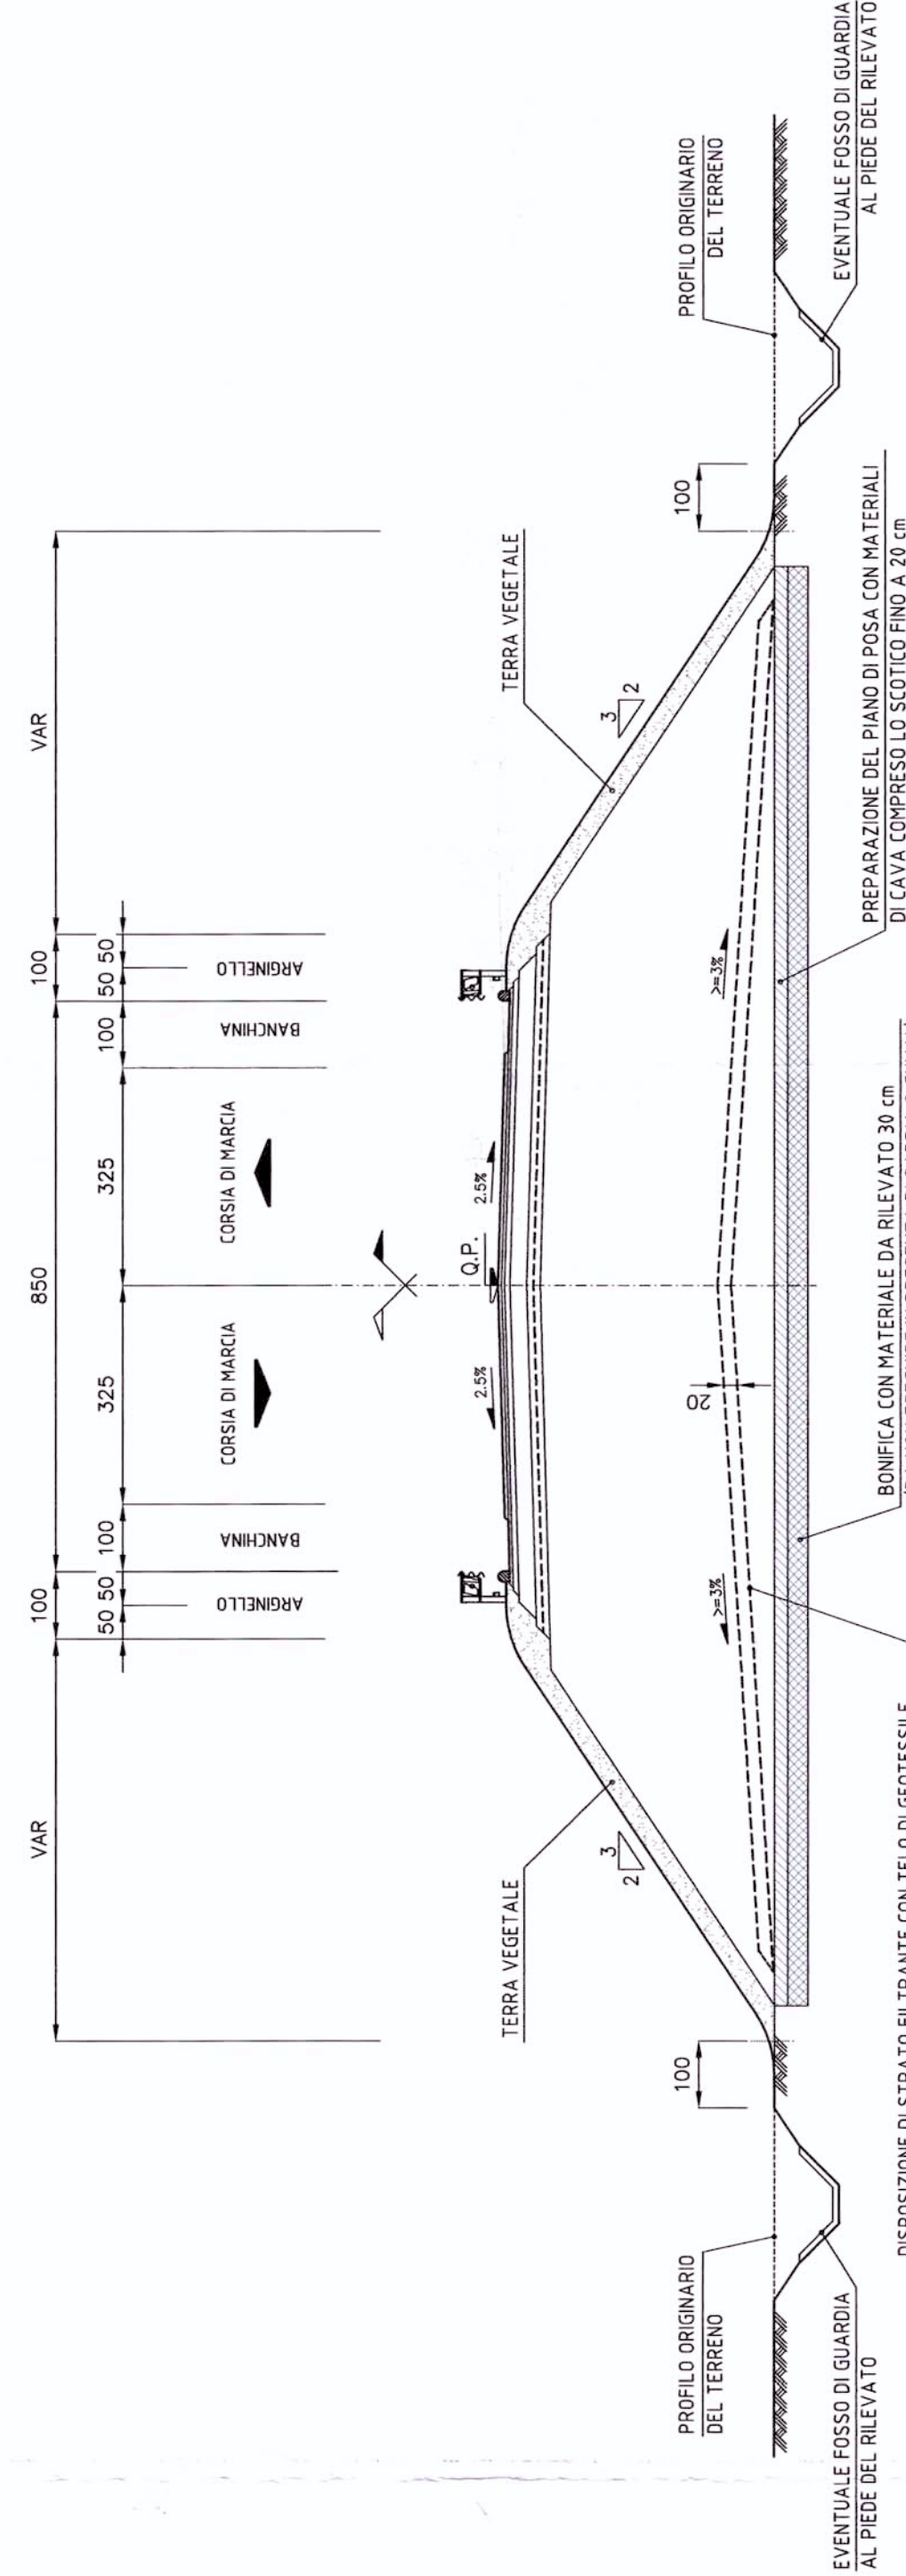

SEZIONE TIPO IN OPERA STRADA CATEGORIA "F2"

scala 1:100

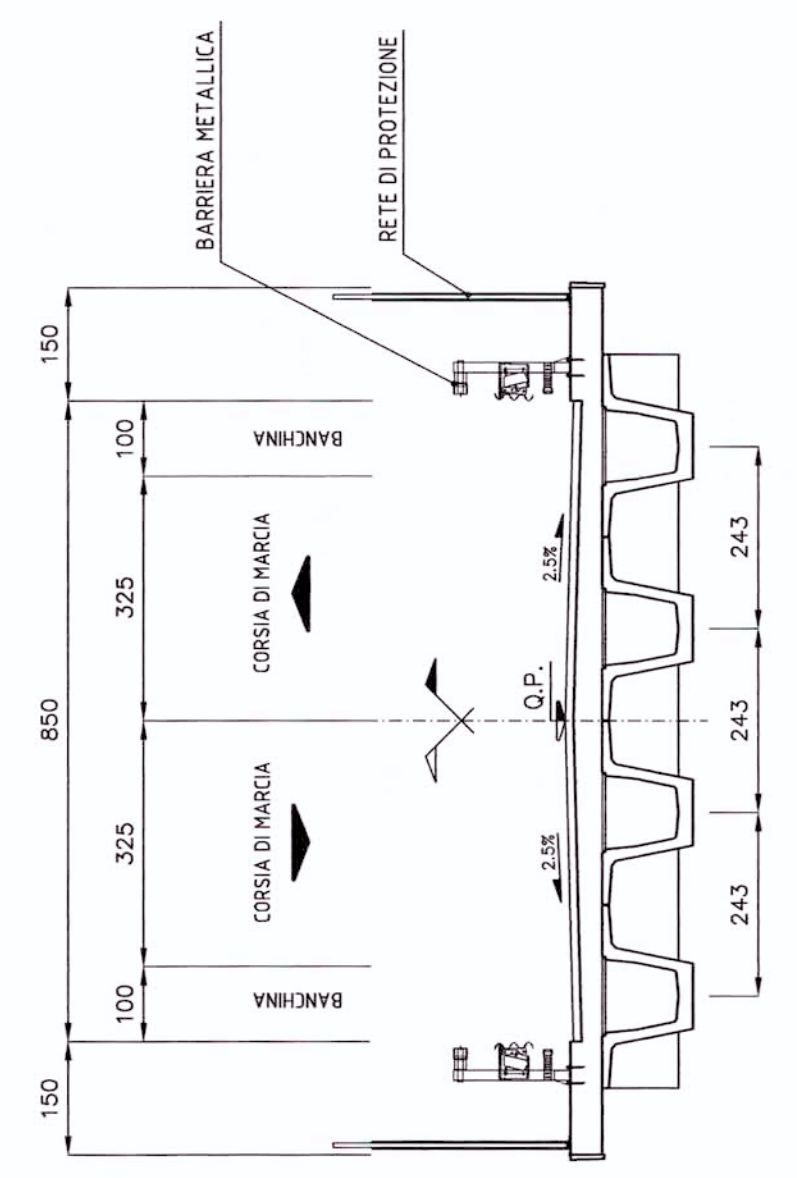

COMMITTENTE:
GRUPPO FERROVIE ITALIANA
 GRUPPO FERROVIE DELLO STATO

PROGETTAZIONE:
ITALFERR
 GRUPPO FERROVIE DELLO STATO

U.O.: PROGETTAZIONE LINEE, NODI E ARMAMENTO

PROGETTO PRELIMINARE

NUOVA LINEA AV/AC VENEZIA - TRIESTE
 TRATTA PORTOGUARO - RONCHI DEI LEGIONARI
 Viabilità Inferioria (N26) - Cavalciferrovia - strada locale al km 3+666 Racc. Merici
 Sud - Planimetria, Profilo, Sezione tipo

SCALA: VARIE

Rev.	Descrizione	Redatto	Verificato	Data	Approvato	Data	Autore	Data
A	Emissione esecutiva			15/05/2019		15/05/2019		15/05/2019

COMMESSA LOTTO FASE ENTE TIPO DOC. OPERA/DESCRIZIONE PROG. REV.
L346 00 R 13 LZ IF0005 020 A