


VENEZIA

INDIVIDUAZIONE INTERFERENZE - Scala 1:5000

TRIESTE

PIANTA CHIAVE

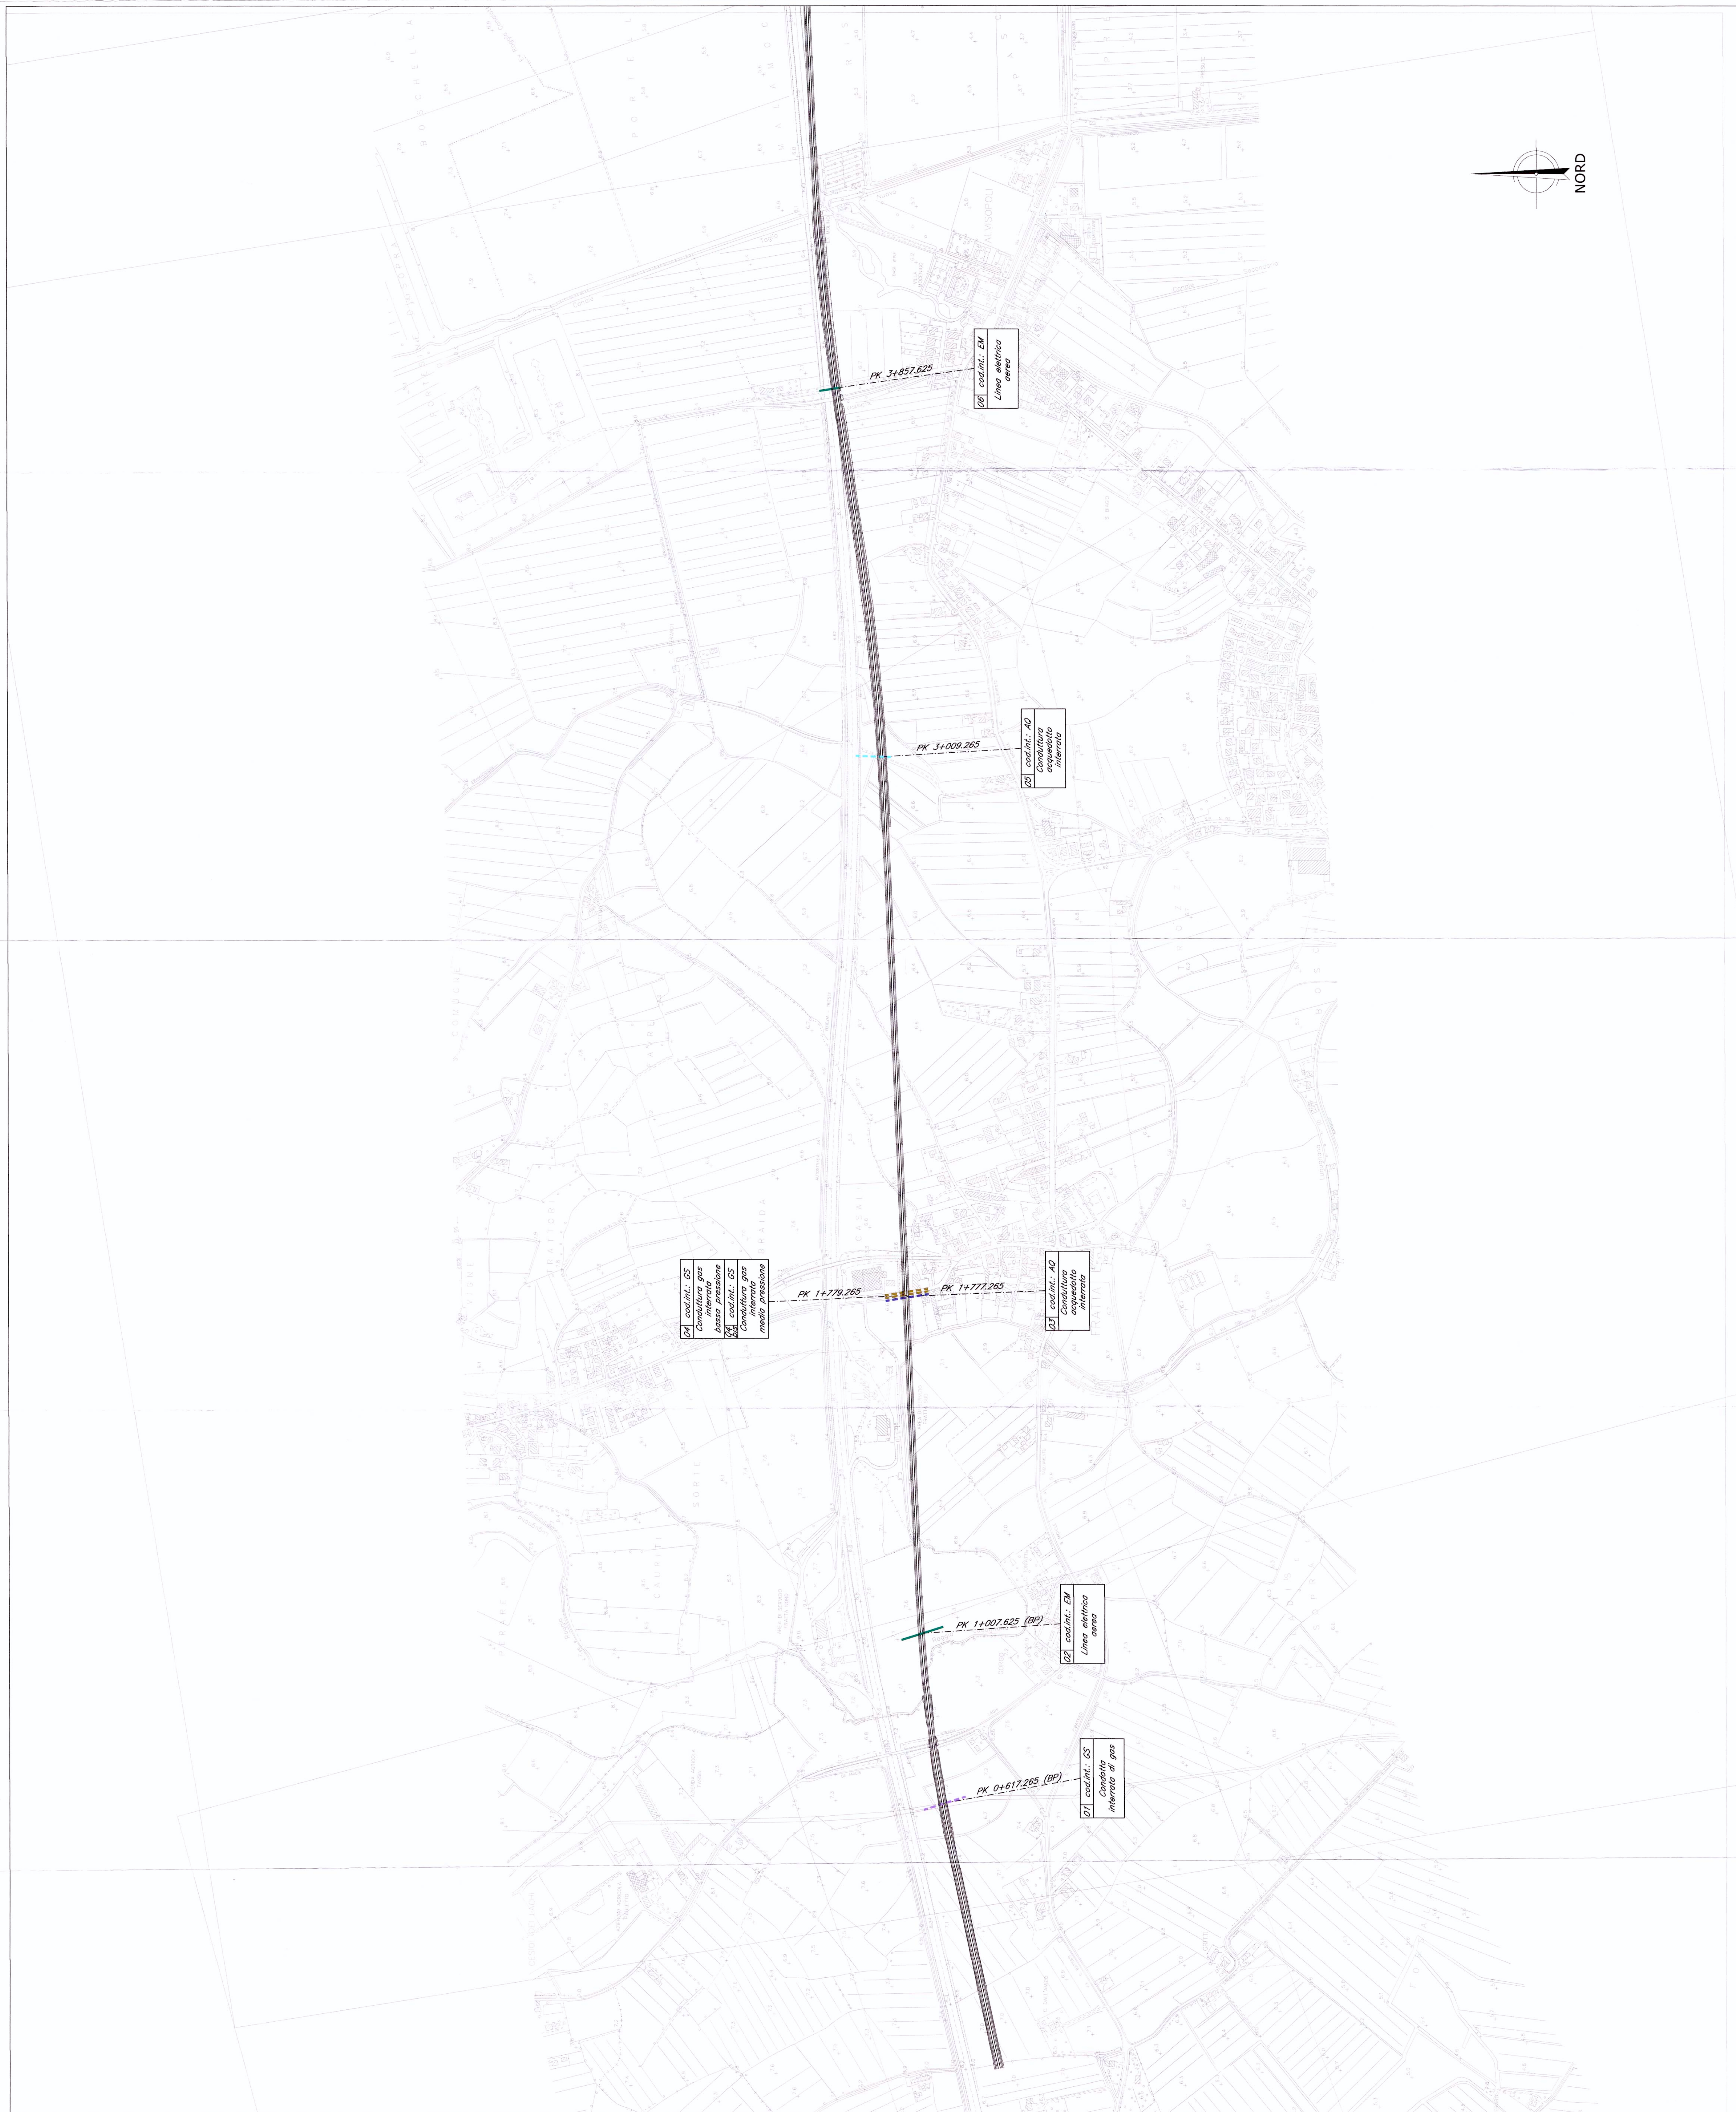

LEGENDA

Linea	ASCIORAVE ipo	Reti gas	TELECOM ITALIA SpA
Linea	ENEL RETE GAS ipo	Reti gas	CONSORZIO BONIFICA PANURA SONTINA
Linea	ITALGAS ipo	Reti gas	Canali fognari
Linea	CAC ipo	Acquedotto	
Linea	ENEL DISTRIBUZIONE ipo	Fognatura	
Linea	SICI ipo	Reti gas	Chiodato
Linea	SNAM	Reti gas	Linea elettrica
Linea	CABT ipo	Reti gas	Linea elettrica
Linea	TELECOM ITALIA SpA	Reti gas	Linea elettrica
Linea	CONSORZIO BONIFICA PANURA SONTINA	Reti gas	Linea elettrica
Linea		Reti gas	Linea elettrica

NOTE:
 1. Le progressive sono individuate con riferimento al B.P. della
 LINEA VENEZIA - TRIESTE
 TRATTA PORTOGUARO - RONCHI DEI LEGIONARI

COMMITTENTE

PROGETTAZIONE

U.O.: CORPO STRADALE E GEOTECNICA

PROGETTO PRELIMINARE

NUOVA LINEA AVIAC VENEZIA - TRIESTE
 TRATTA PORTOGUARO - RONCHI DEI LEGIONARI
 INDIVIDUAZIONE SOTTOSERVIZI
 Planimetria con indicazione interferenze principali - Tav. 4/13

SCALA: 1:5000

COMMESSA	LOTTO	FASE	ENTE	TIPO DOC.	OPERAZIONE	PROGR.	REV.
L346	00	R	11	P5	SI0100	001	A

Rev.	Descrizione	Autore	Data	Verificato	Data	Approvato	Data
A	Emissione Esecutiva	A. Vanni	24/10/2010	A.	02/11/2010		03/11/2010

ITALFERR S.p.A.
 U.O. STRADALE E GEOTECNICA
 FRANCESCO SACCO
 Gruppo della Provincia di Treviso

