VENEZIA

INDIVIDUAZIONE INTERFERENZE – Scala 1:5000

TRIESTE

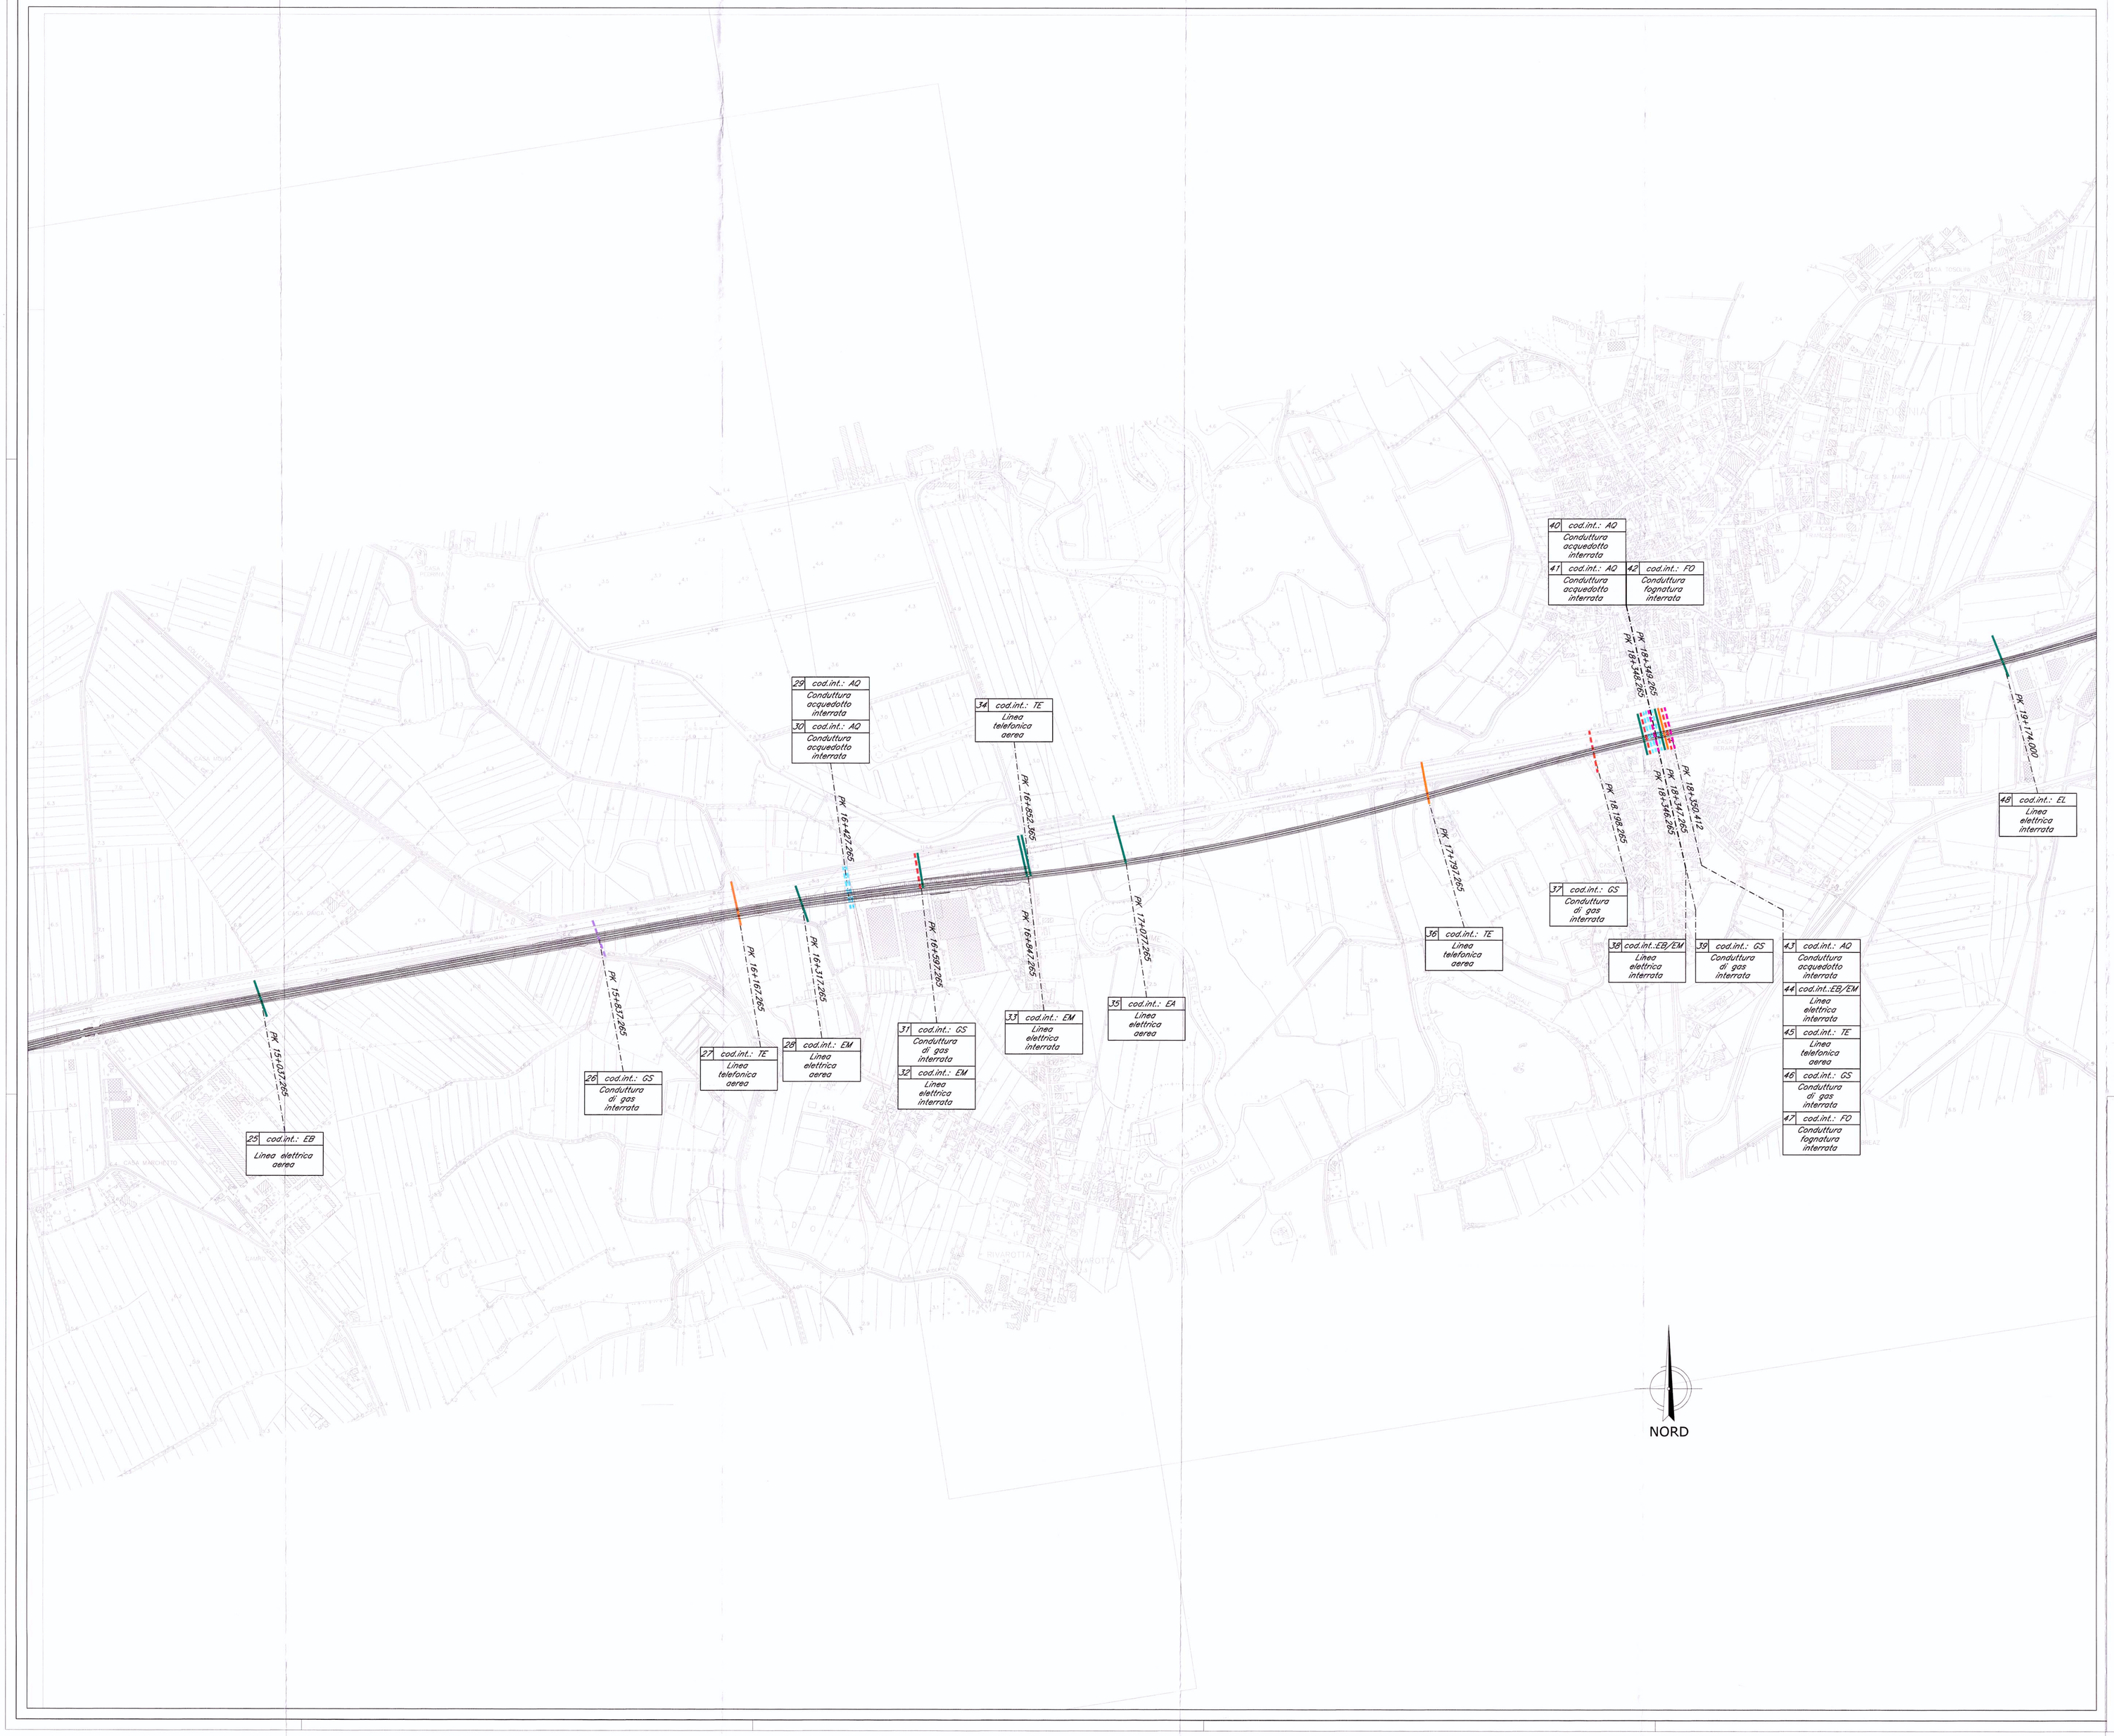

PIANTA CHIAVE

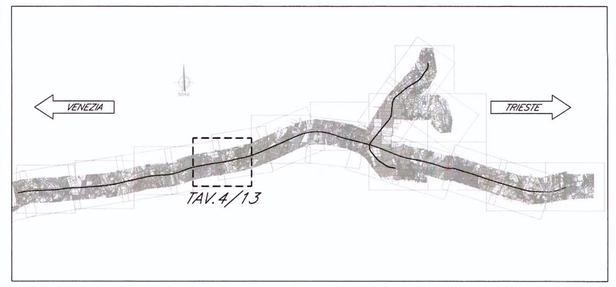

LEGENDA

interrato	ASCOPIAVE spa	Rete gas
interrato	ENEL RETE GAS spa	Rete gas
interrato	ITALGAS spa	Rete gas
interrato	CAFC spa	Acquedotto
interrato	ENAM spa	Fognatura
aereo/int.	ENEL DISTRIBUZIONE spa	
interrato	SIOT spa	Oleodotto
interrato	SNAM	Rete gas
interrato	CAIBT spa	Acquedotto
aereo/int.	TELECOM ITALIA SpA	Linea Telefonica
	CONSORZIO BONIFICA PIANURA ISONTINA	Canali idrici

NOTE:
1. Le progressive sono individuate con riferimento al B.P. della NL AV/AC VENEZIA - TRIESTE
TRATTA PORTOGRUARO - RONCHI DEI LEGIONARI

COMMITTENTE:

RFI RETE FERROVIARIA ITALIANA
GRUPPO FERROVIE DELLO STATO

PROGETTAZIONE:

ITALFERR GRUPPO FERROVIE DELLO STATO

U.O.: CORPO STRADALE E GEOTECNICA

PROGETTO PRELIMINARE

NUOVA LINEA AV/AC VENEZIA - TRIESTE
TRATTA PORTOGRUARO - RONCHI DEI LEGIONARI

INDIVIDUAZIONE SOTTOSERVIZI
Planimetria con indicazione interferenze principali - Tav.4/13

SCALA : 1:5000

COMMESSA	LOTTO	FASE	ENTE	TIPO DOC.	OPERA/DISCIPLINA	PROGR.	REV.
L346	00	R	11	P5	SI0100	004	A

Revis.	Descrizione	Redatto	Data	Verificato	Data	Approvato	Data	Autorizzato
A	Emissione Esecutiva	A.Ingletti	29.10.2010	P.Tascione	02.11.2010	D. Fochesato	03.11.2010	

ITALFERR S.p.A.
U.O. CORPO STRADALE E GEOTECNICA
Dott. Ing. GIANNI SECCO SUCCHI
Ordine degli Ingegneri di Ferrara
n.2424

File: L34600R11P5SI0100004A.dwg n.Elab.

Questo progetto è cofinanziato dalla Comunità Europea