
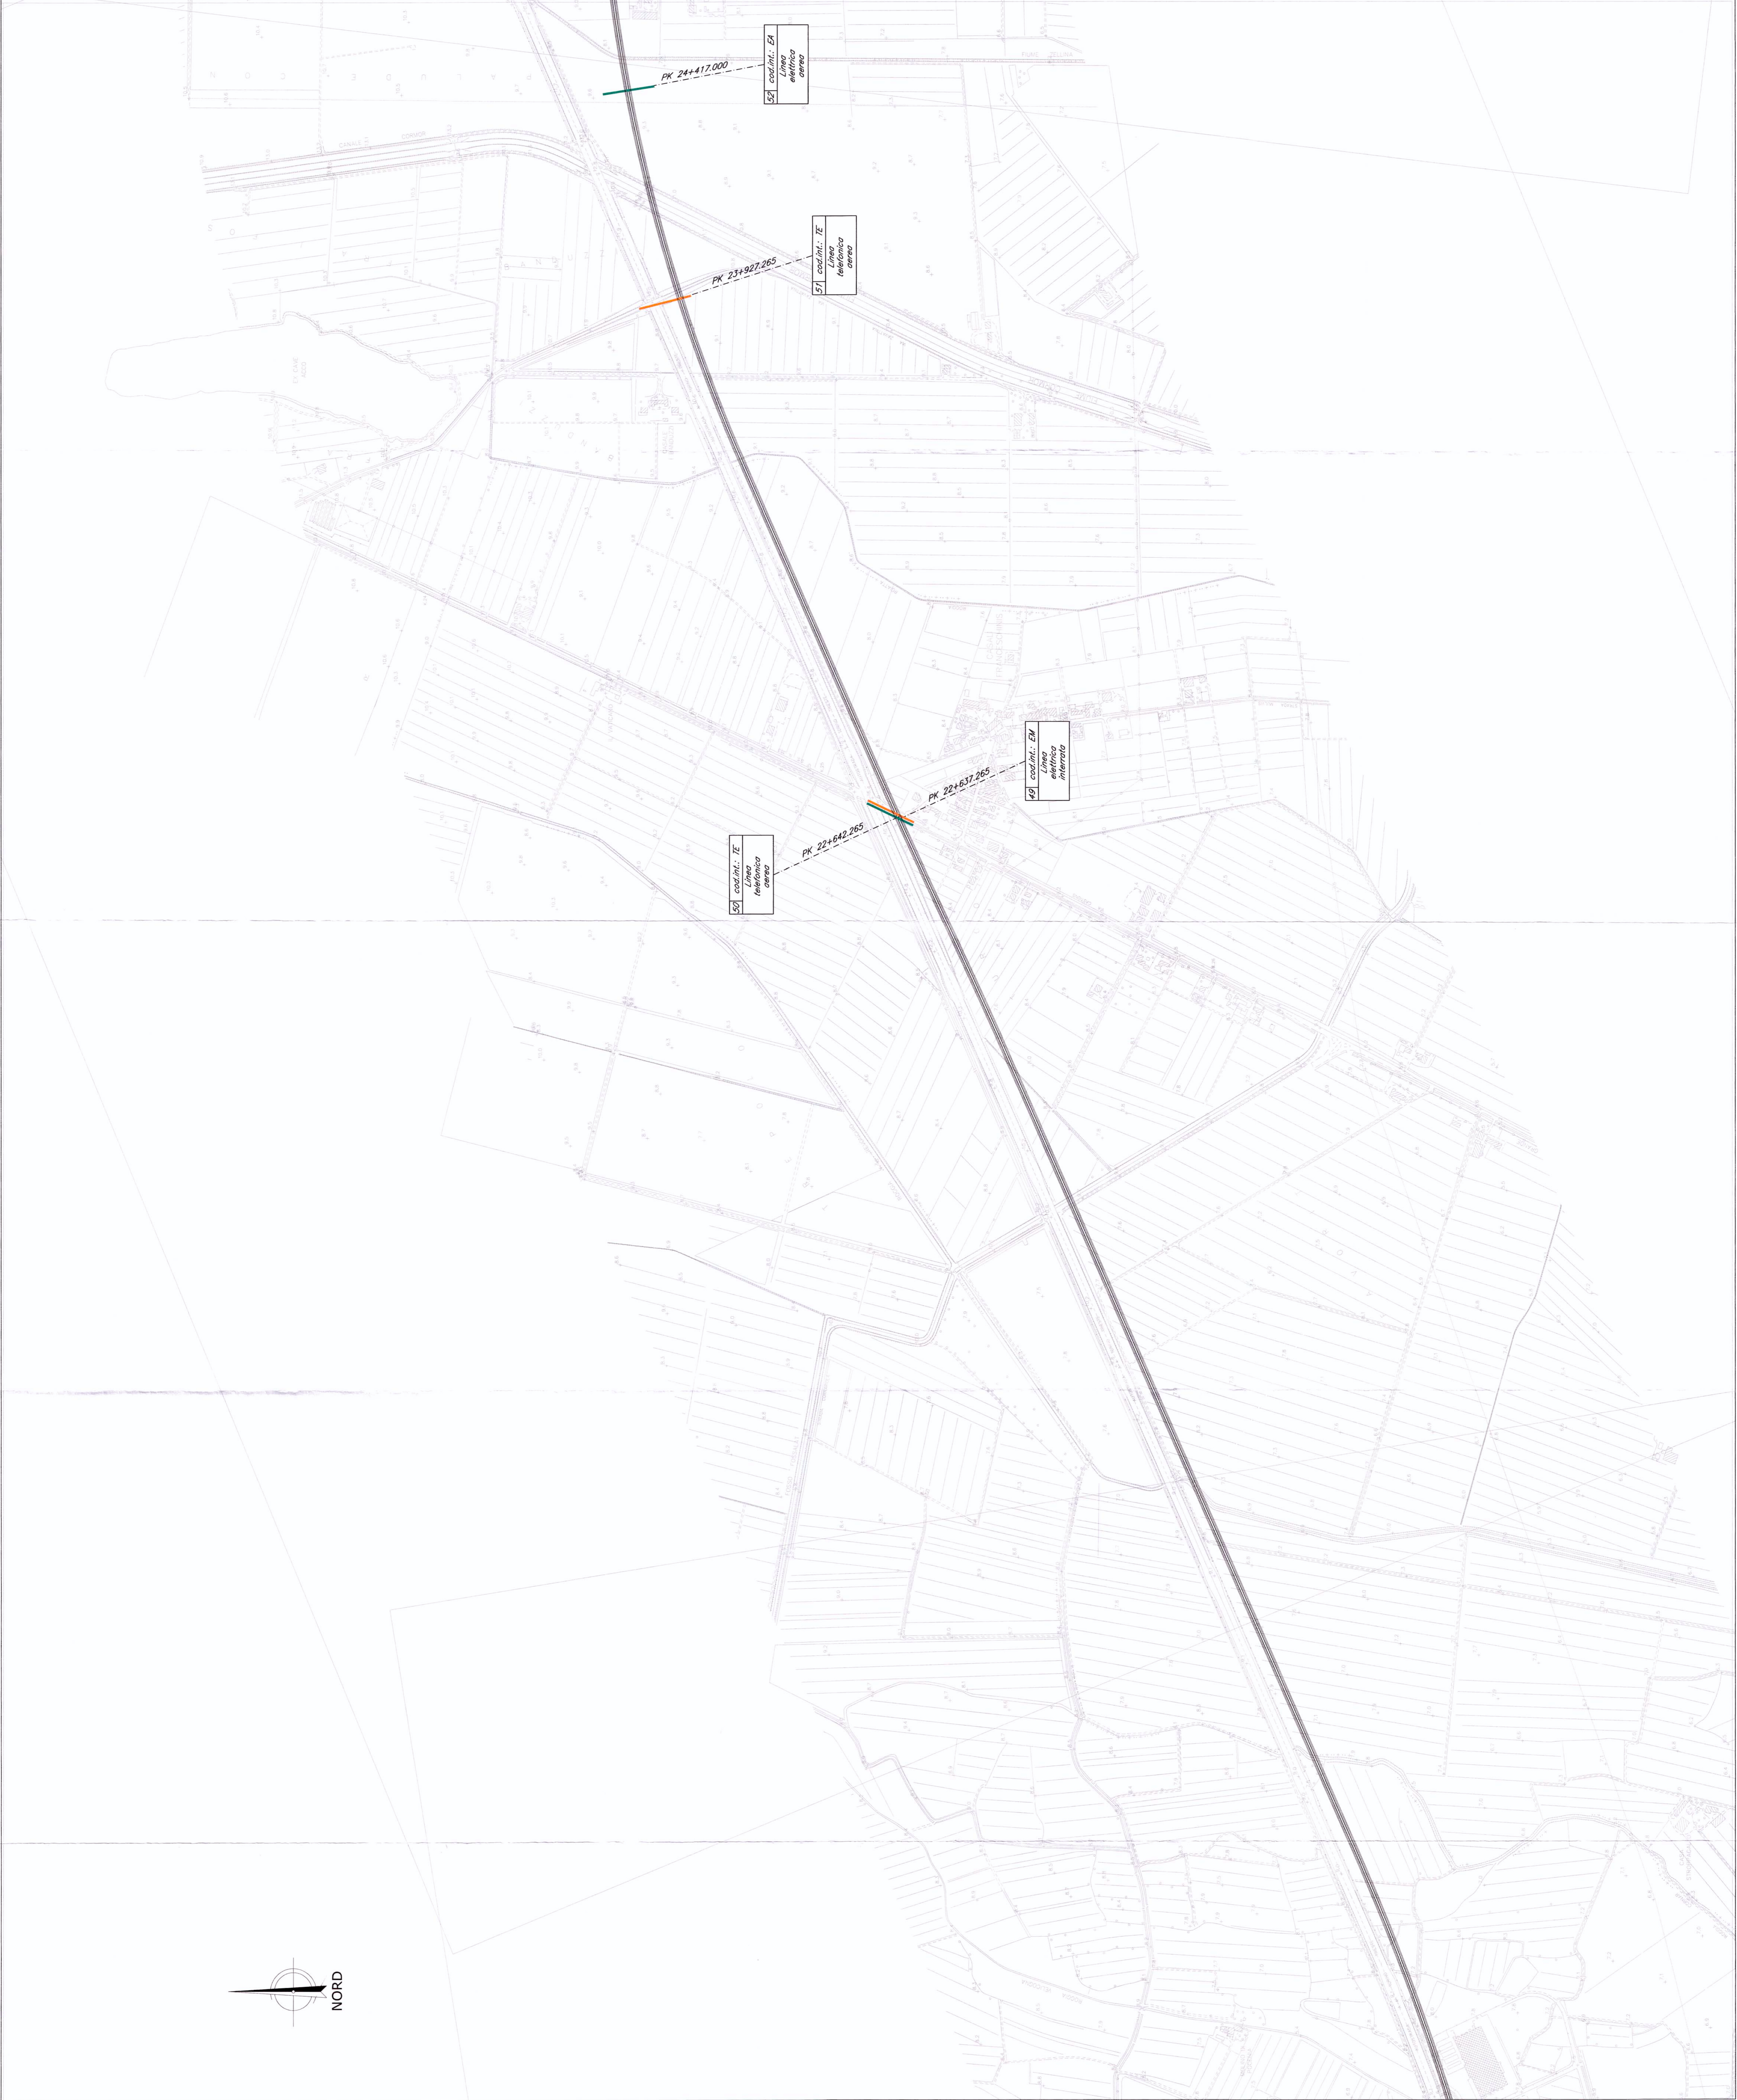


VENEZIA

INDIVIDUAZIONE INTERFERENZE - Scala 1:5000

TRIESTE

PIANTA CHIAVE

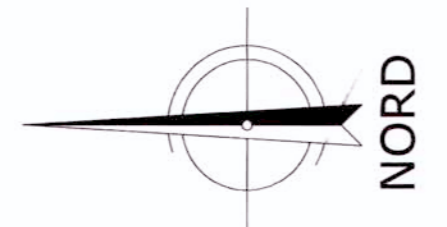

LEGENDA

Interruzione	ACQUAPAVE spa	Reti gas
Interruzione	ENEL E GAS spa	Reti gas
Interruzione	ITALGAS spa	Reti gas
Interruzione	CAEG spa	Acquedotto
Interruzione	ENAM spa	Fognatura
Interruzione	ENEL DISTRIBUZIONE spa	Chiusello
Interruzione	ENEL DISTRIBUZIONE spa	Reti gas
Interruzione	SNAM	Acquedotto
Interruzione	CAIBT spa	Linea
Interruzione	TELECOM ITALIA Spa	Canali fibra
Interruzione	CONSORZIO BONIFICA PIANURA SONTINA	

NOTE:
 1. Le progressive sono individuate con riferimento al B.P. della
 N.L. AV/AC VENEZIA - TRIESTE
 TRATTA PORTOGRUARO - RONCHI DEI LEGIONARI



COMITENTE
 PROGETTAZIONE
ITALFERR
 GRUPPO FERROVIE DELLO STATO

U.O.: CORPO STRADALE E GEOTECNICA
PROGETTO PRELIMINARE

NUOVA LINEA AV/AC VENEZIA - TRIESTE
 TRATTA PORTOGRUARO - RONCHI DEI LEGIONARI
 INDIVIDUAZIONE SOTTOSERVIZI
 Planimetria con indicazione interferenze principali - Tav.5/13

SCALA: 1:5000

COMMESSA	LOTTO	FASE	ENTE	TIPO DOC.	OPERADISCIPLINA	PROGR.	REV.
L.346	00	R	11	P5	SI 0100	005	A

Rev.	Descrizione	Redatto	Data	Verificato	Data	Approvato	Data	Autorizzato	Data
A	Emissione Esecutiva	A. Longhi	26/10/2010	F. Pavesi	01/11/2010	G. Scattolon	01/11/2010		

U.C. ITALFERR S.p.A.
 Direzione Generale
 U.C. GEOTECNICA
 Direzione Generale
 U.C. SOTTOSERVIZI
 Direzione Generale
 U.C. SOTTOSERVIZI
 Direzione Generale

File: L34600R11P5SI0100005005.dwg
 4/5
 08/09/2010 10:58:56
 info: Comitato Europa