



FOTO - F6




FOTO - F8



FOTO - F9



FOTO - F7

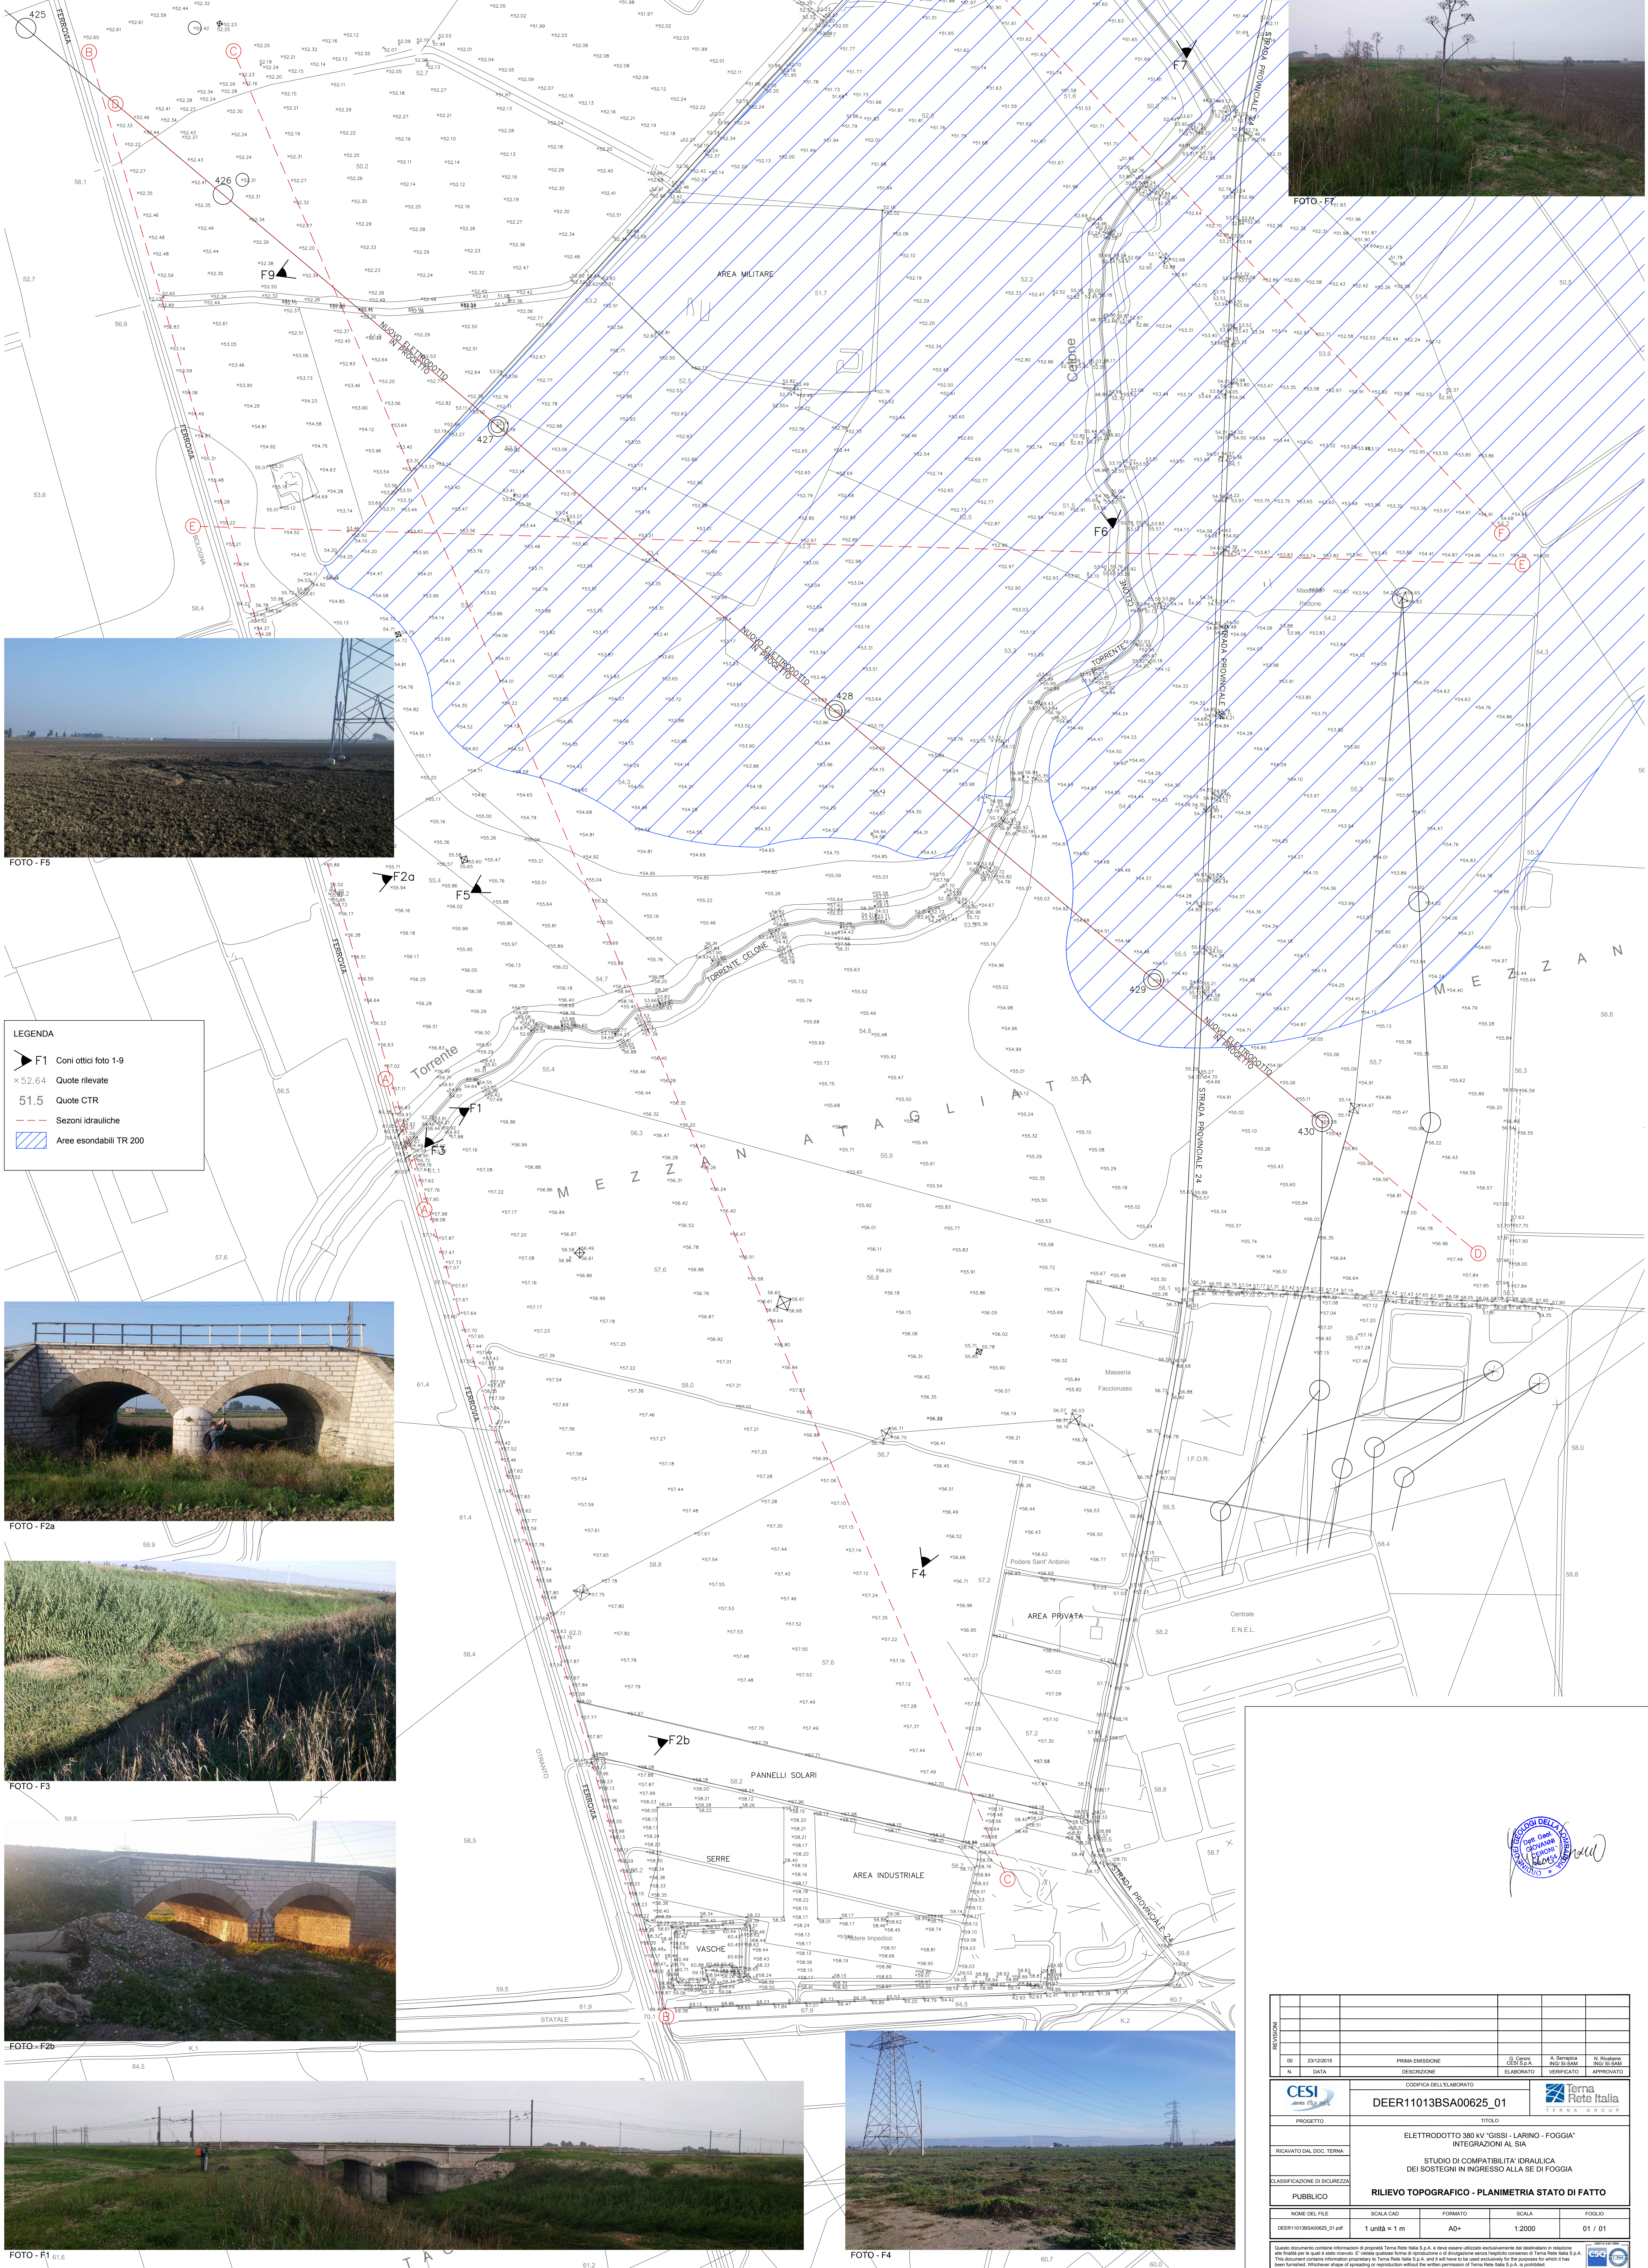

- LEGENDA**
- F1 Coni ottici foto 1-9
 - Quote rilevate
 - Quote CTR
 - Sezioni idrauliche
 - Aree esondabili TR 200



FOTO - F2a



FOTO - F3



FOTO - F2b



FOTO - F1

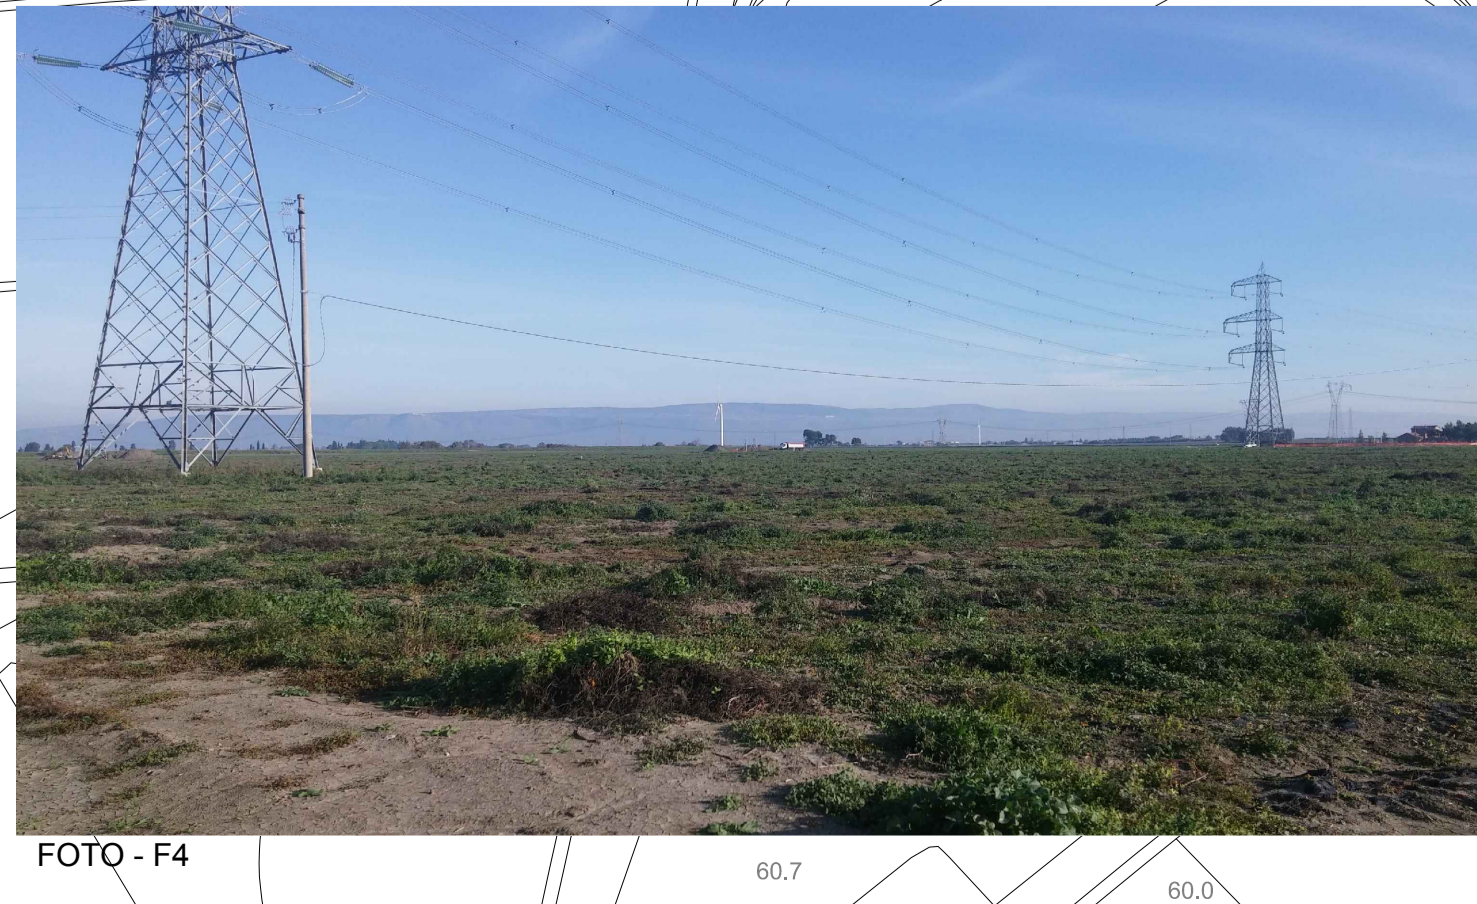


FOTO - F4

CESTI
 DEER11013BSA00625_01

STUDIO DI COMPATIBILTA' IDRAULICA
 DEI SOSTEGNI IN INGRESSO ALLA SE DI FOGGIA

RILIEVO TOPOGRAFICO - PLANIMETRIA STATO DI FATTO

SCALA CAD: 1:2000
 SCALA: 1:2000
 DATA: 01/01

CESTI
 TORRENTI
 TORRENTI