




PROFILO ALVEO

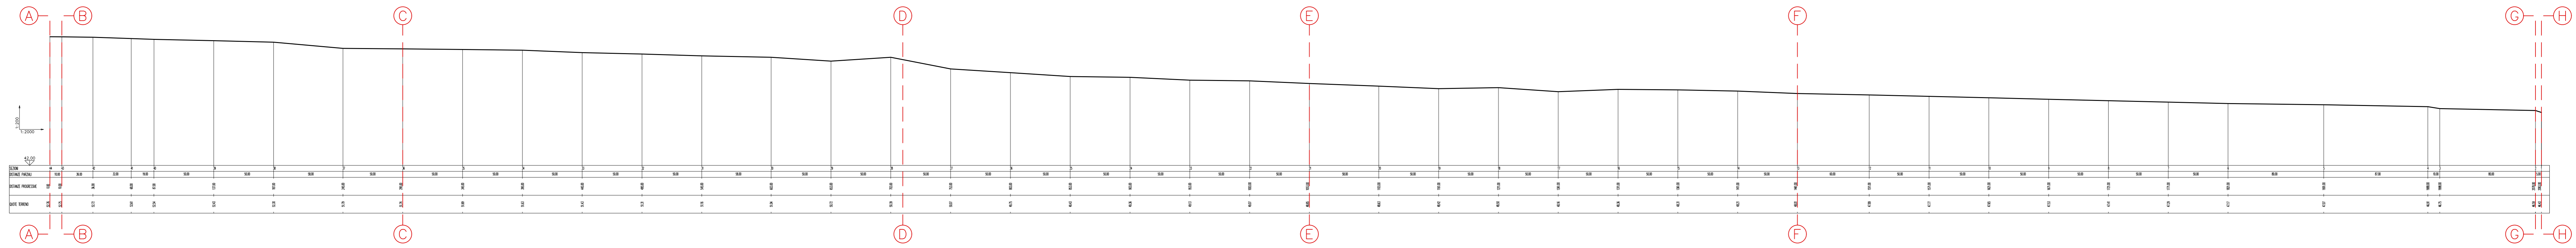


SEZIONE B-B

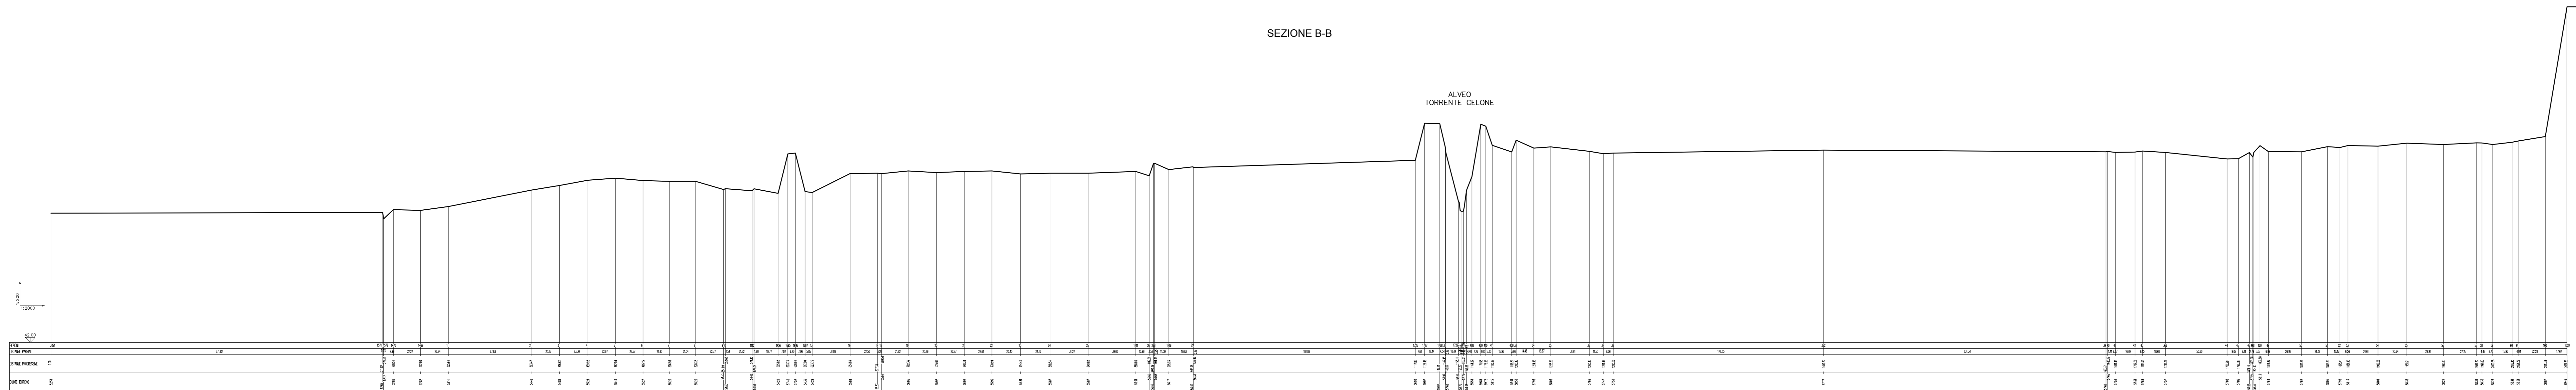


SEZIONE C-C

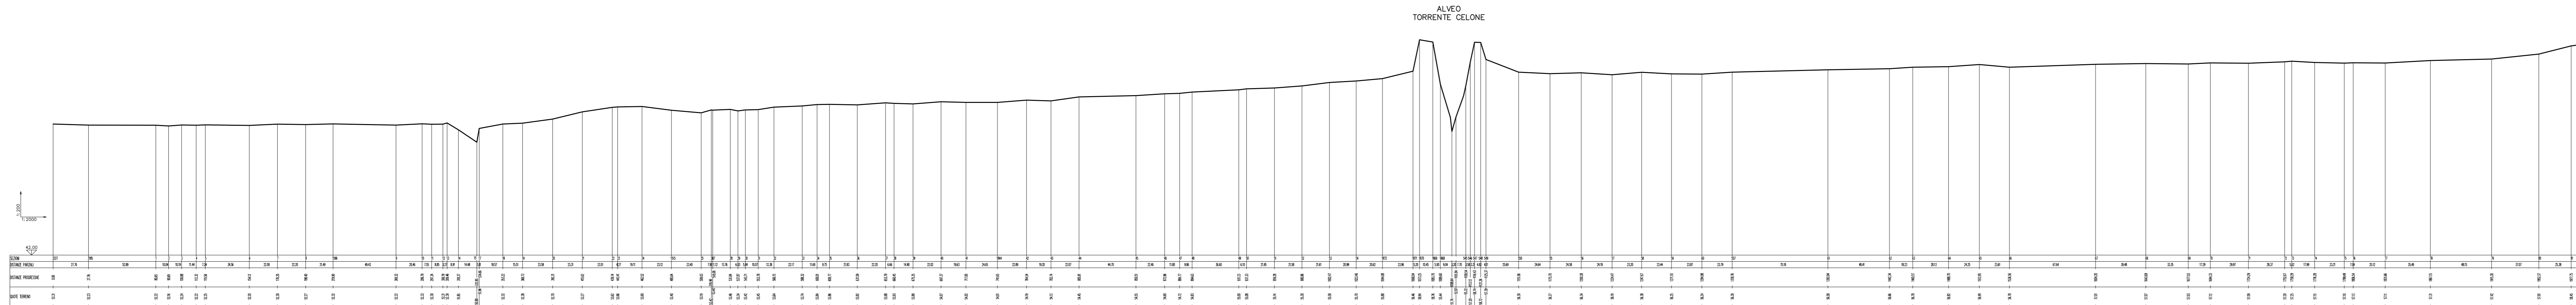


SEZIONE D-D

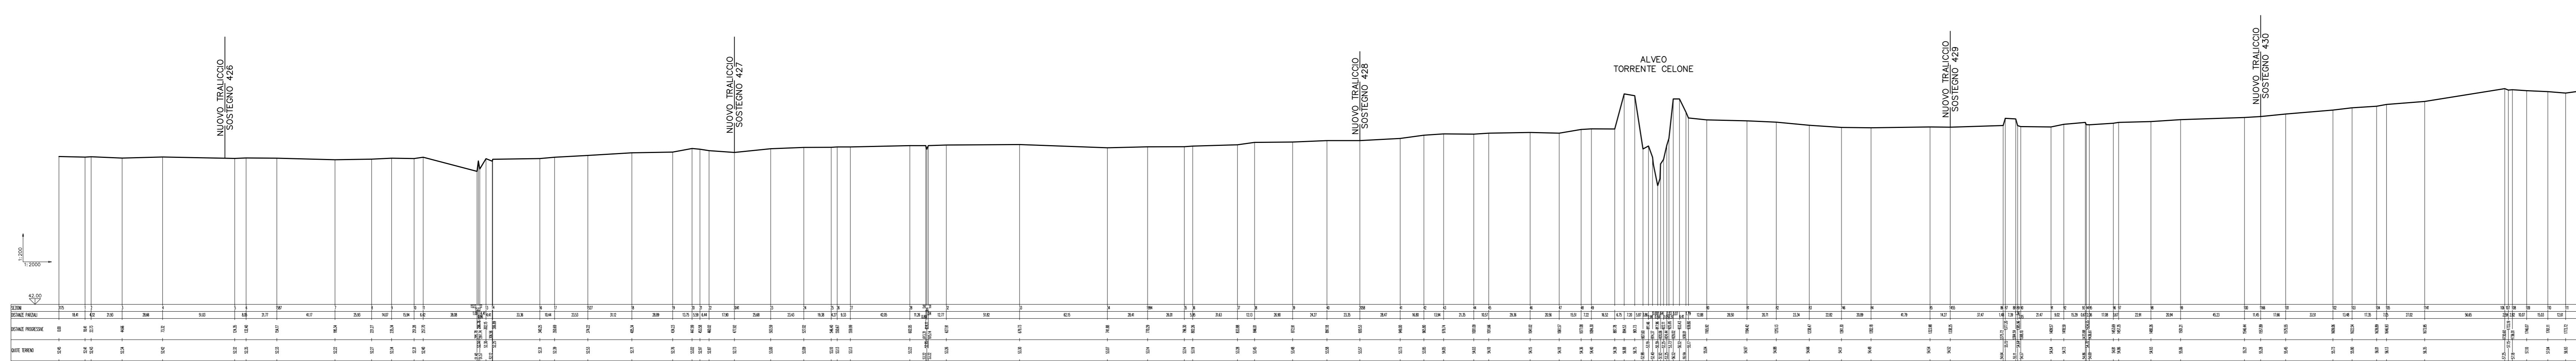


SEZIONE E-E

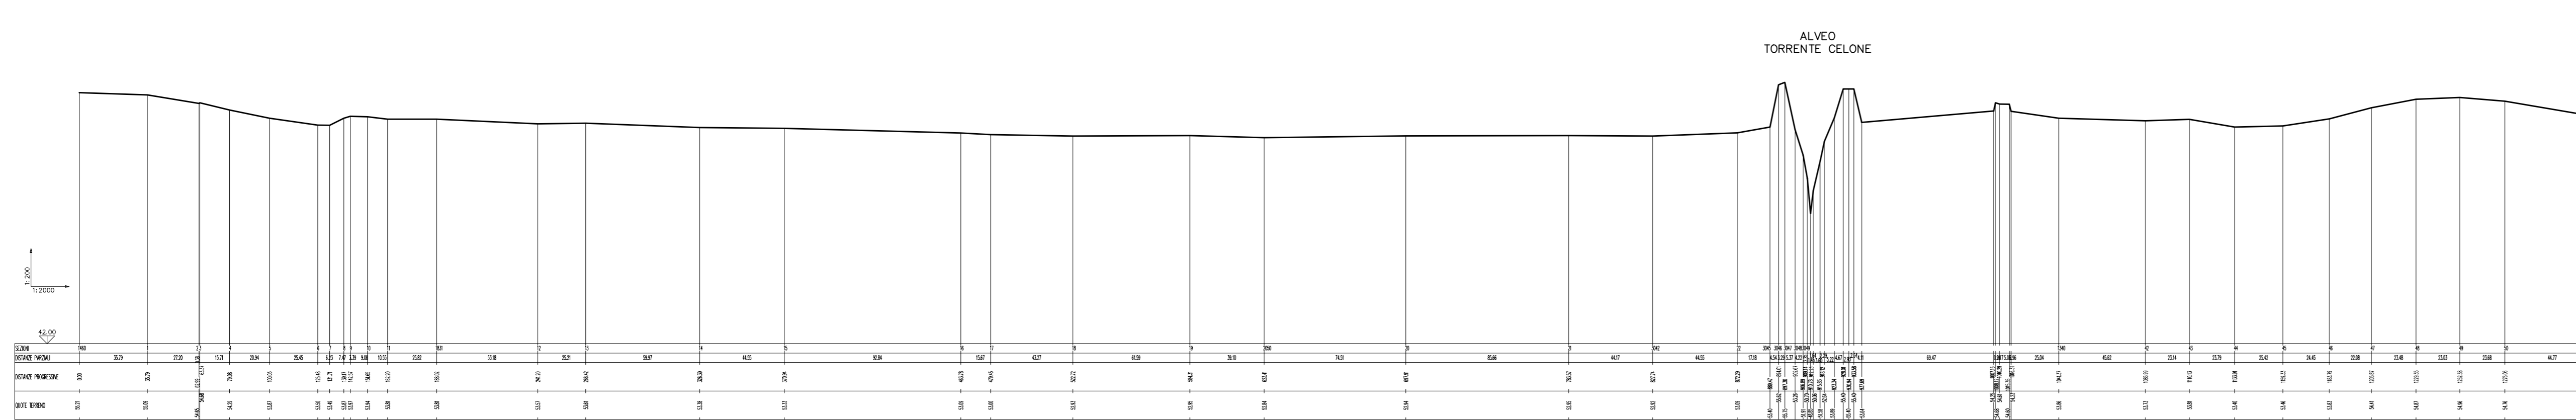

SEZIONE F-F

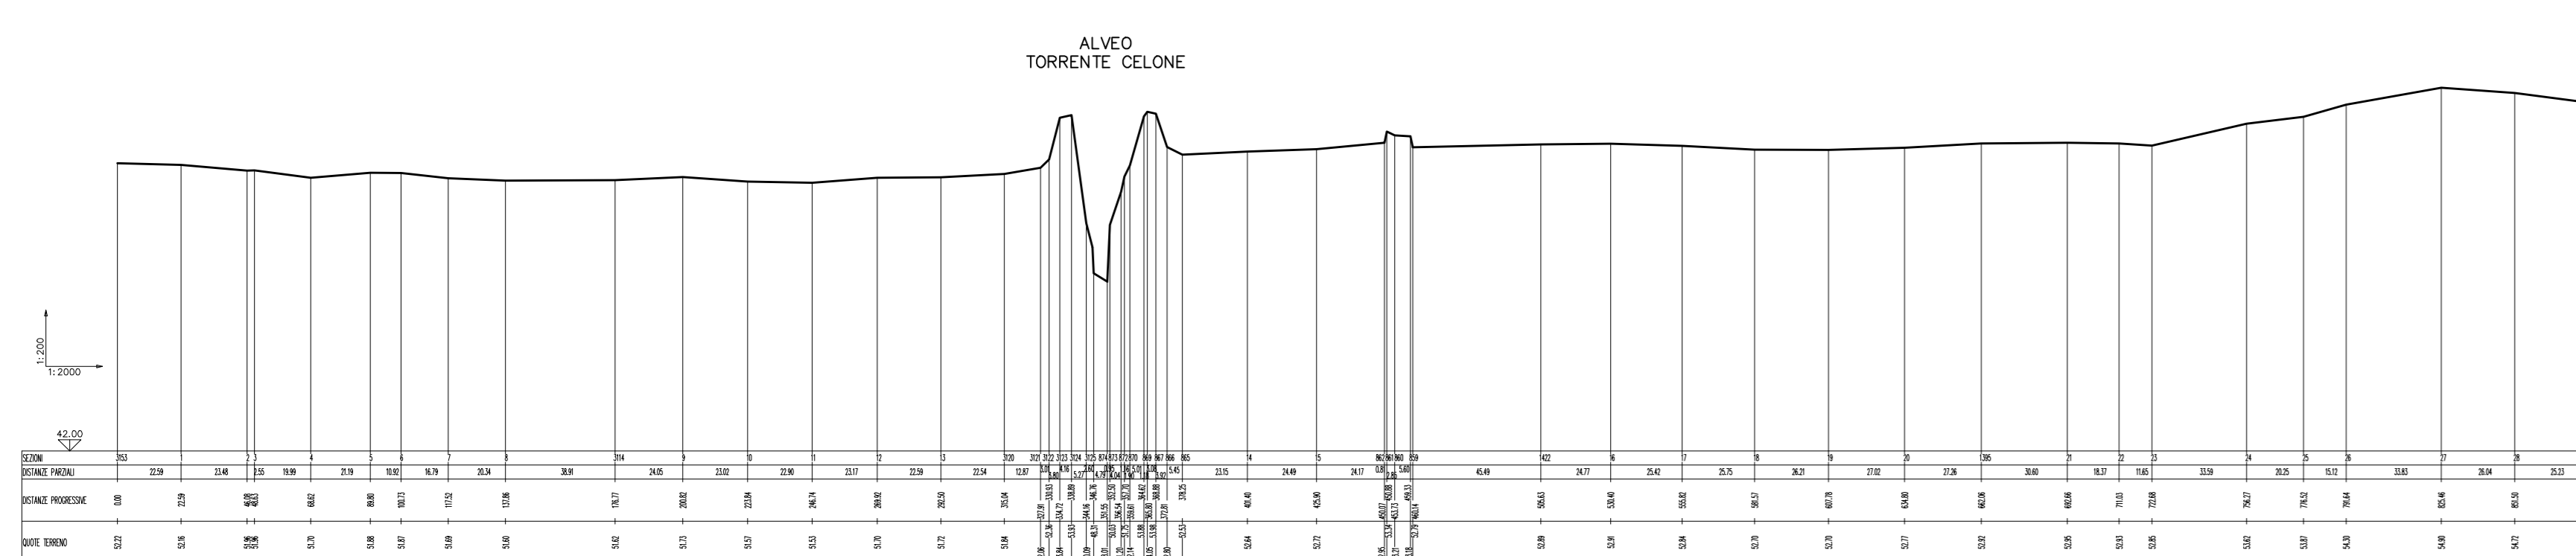


SEZIONE G-G


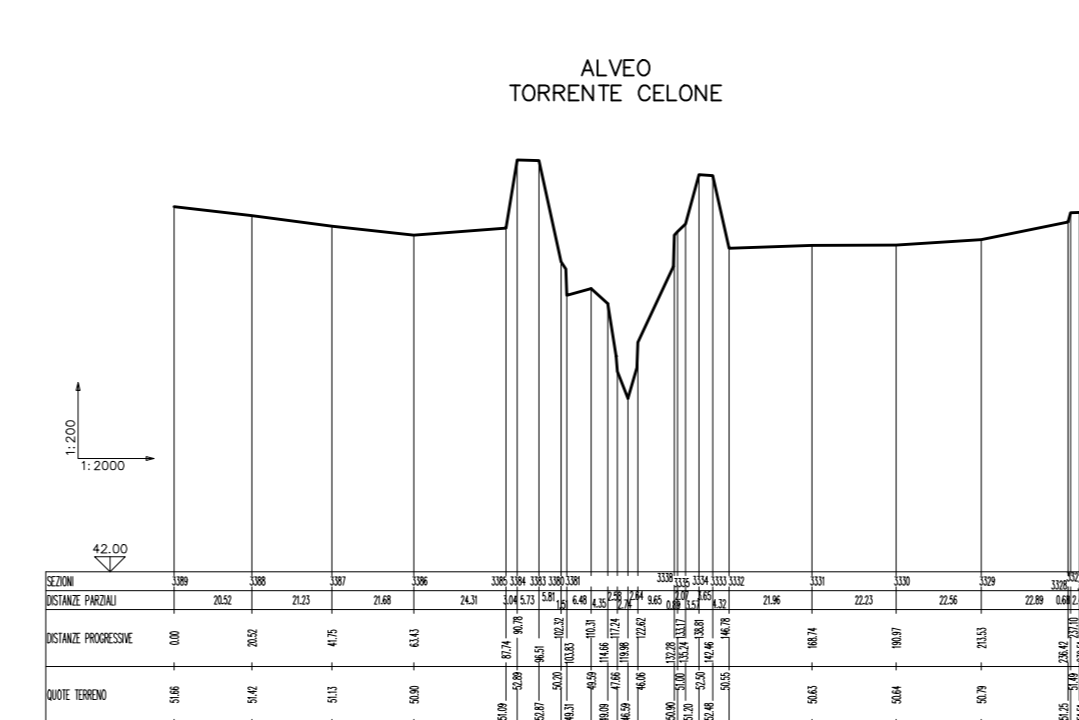


SEZIONI IN CORRISPONDENZA DEI MANUFATTI

SEZIONE A-A

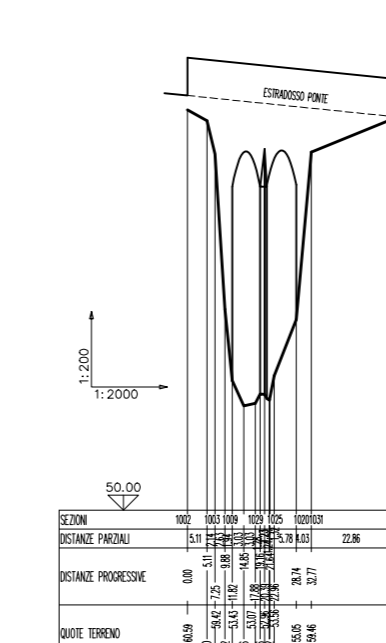

SEZIONE H-H

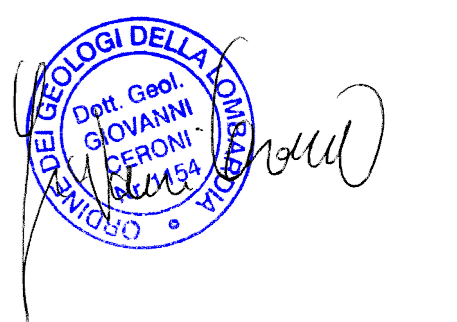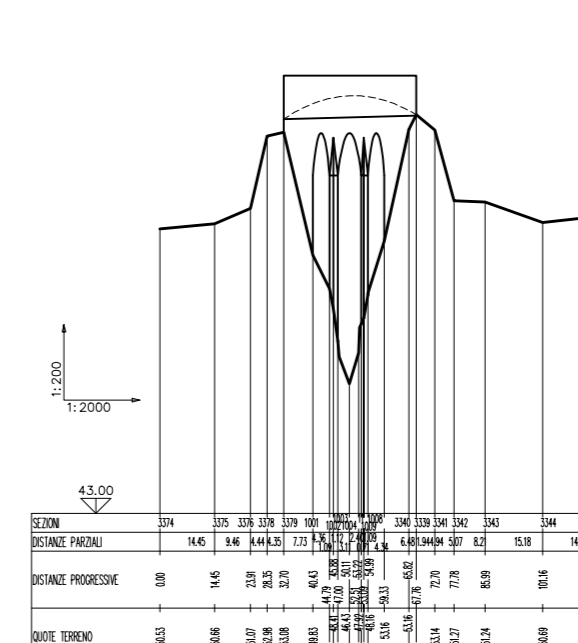

REVISIONI		CODIFICA DELL'ELABORATO		Terna Rete Italia	
00		DEER11013BSA00625_02		TERNA GROUP	
PRIMA EMISSIONE		TITOLO		ELETTRODOTTO 380 kV "GISSI - LARINO - FOGGIA"	
DESCRIZIONE		ELABORATO		INTEGRAZIONI AL SIA	
N. DATA		VERIFICATO		STUDIO DI COMPATIBILITA' IDRAULICA	
		APPROVATO		DEI SOSTEGNI IN INGRESSO ALLA SE DI FOGGIA	
PUBBLICO		RILIEVO TOPOGRAFICO - SEZIONI STATO DI FATTO			
NOME DEL FILE		SCALA CAD	FORMATO	SCALA	FOLIO
DEER11013BSA00625_02.pdf		1 Unità = 1 m	A0	1:200 1:2000	01 / 01