



LIMITE ESPROPRIO  
 LIMITE FASCIA DI RISPETTO (ex art. 49 D.P.R. 753/80)  
 LIMITE FASCIA VINCOLO URBANISTICO

RECINZIONI  
 DEMOLIZIONI

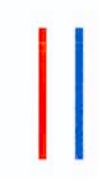

PIANTA CHIAVE

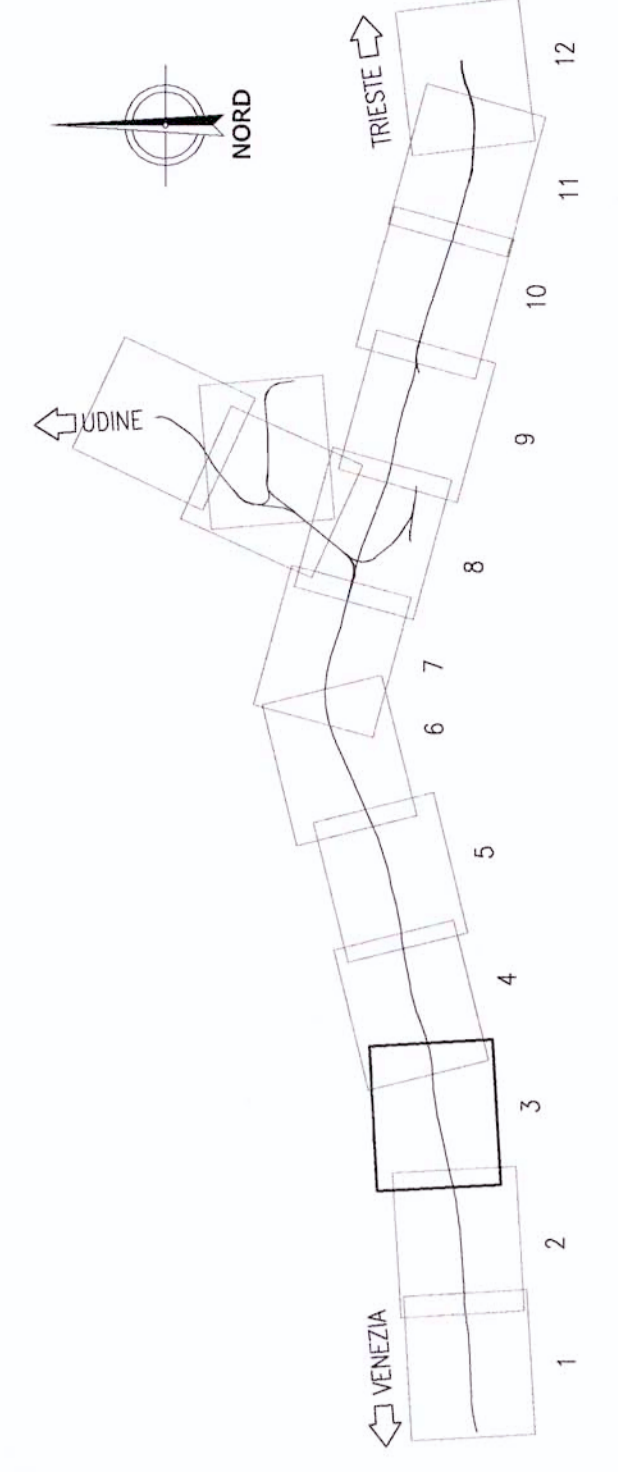

COMMITTENTE:  
 PROGETTAZIONE:  
**ITALFERR**  
 GRUPPO FERROVIE DELLO STATO

U.O.: PROGETTAZIONE LINEE, NODI E ARMAMENTO


PROGETTO PRELIMINARE

NUOVA LINEA AV/AC VENEZIA - TRIESTE  
 TRATTA PORTOGRUARO - RONCHI DEI LEGIONARI  
 Planimetria su cartografia Aree vincolate Linea AV/AC  
 Tav. 3/12

SCALA:  
 1 : 5.000

COMMESSA LOTTO FASE ENTE TIPO DOC. OPERADISCIPLINA Progr. REV.  
 L346 00 R 13 P 5 IF0001 020 A

Rev.	Descrizione	Redatto	Verificato	Data	Approvato	Data	Autografo/Stampa
A	Emissione esecutiva	[Signature]	[Signature]	13/05/2010	[Signature]	13/05/2010	[Signature]

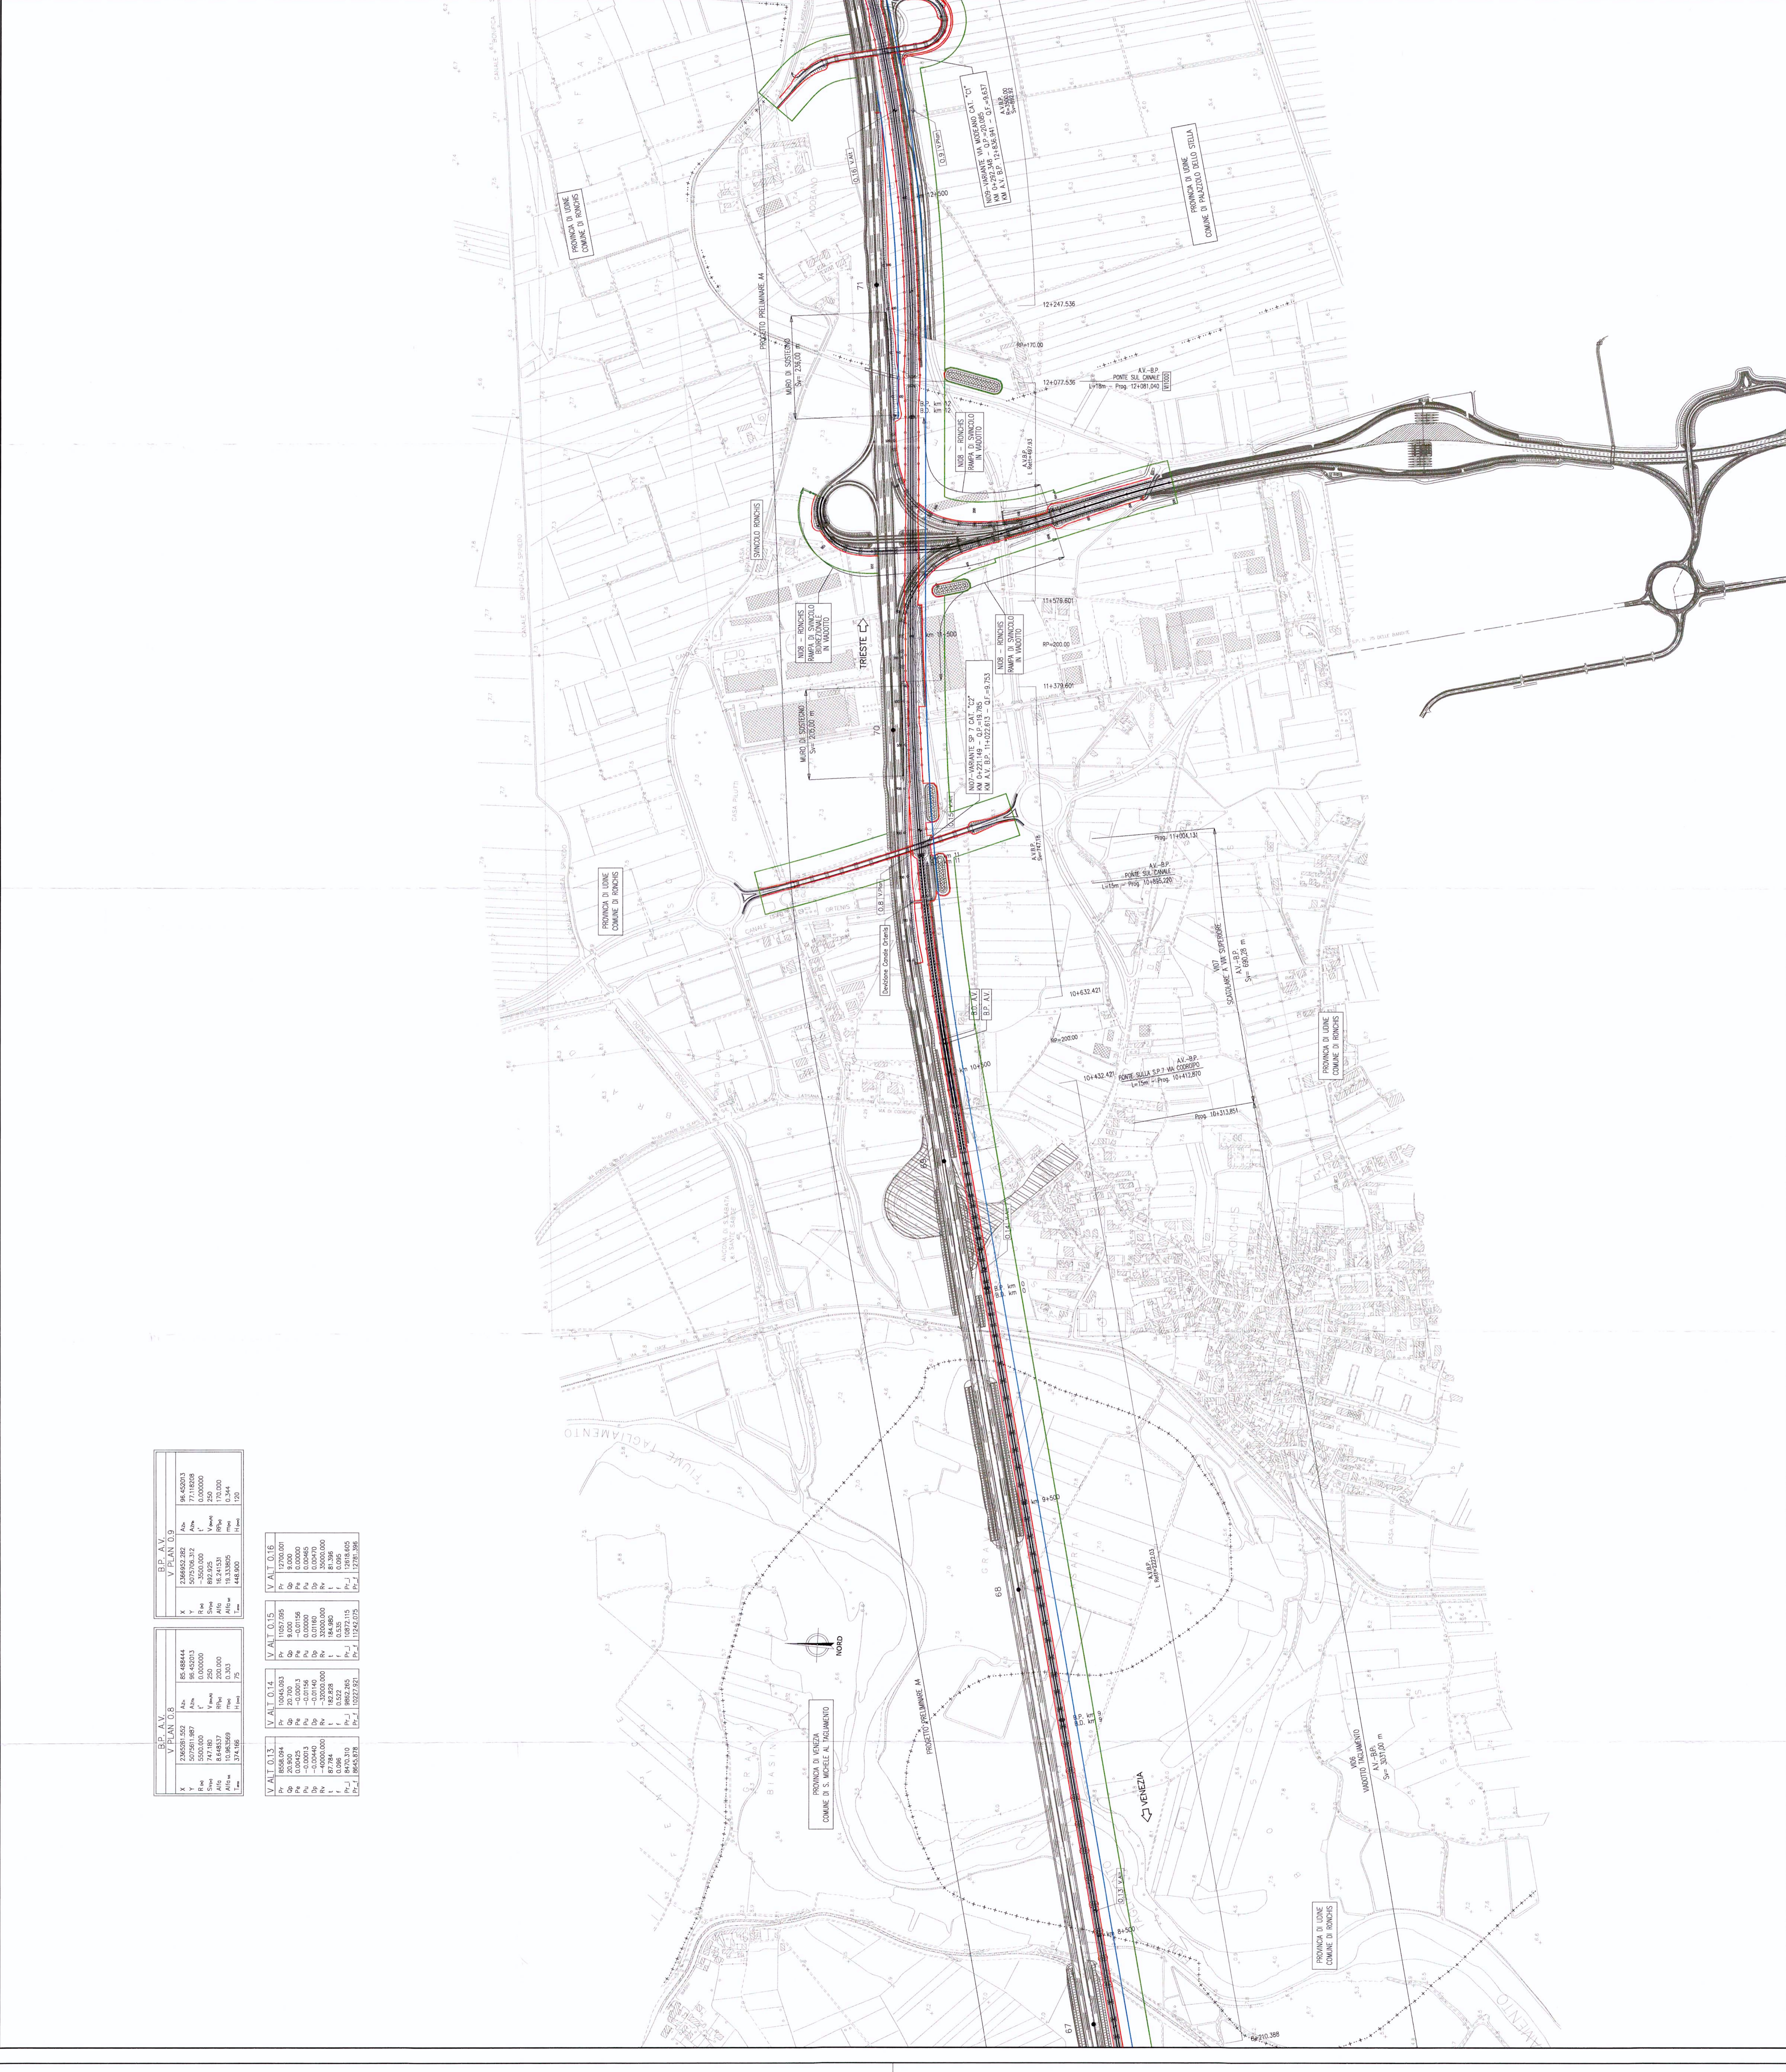

R.P. AV		R.P. AV	
V. PLAN 0.8		V. PLAN 0.9	
X	238581.252	X	238581.252
Y	5000.000	Y	5000.000
Z	250.000	Z	250.000
Alt. m.	15.333805	Alt. m.	15.333805
Area	374.196	Area	448.909

V.A.L. 0.13		V.A.L. 0.14		V.A.L. 0.15		V.A.L. 0.16	
Pi	8505.094	Pi	1000.093	Pi	1807.095	Pi	1770.091
Pr	0.00425	Pr	-0.00613	Pr	-0.01156	Pr	0.00000
Sp	-0.00442	Sp	-0.01140	Sp	0.01160	Sp	0.00000
Pr	87.799	Pr	182.000	Pr	18.000	Pr	81.000
Pr	0.009	Pr	0.009	Pr	0.009	Pr	0.009
Pr	85.53.896	Pr	182.000	Pr	18.000	Pr	81.000
Pr	15227.921	Pr	15227.921	Pr	15242.925	Pr	15236.396