B.P. A.V. V PLAN 0,11			
X	2370441.786	A_{2v}	88.548276
Y	5076650.616	A_{2h}	92.769746
R [m]	7700.000	i°	0.000000
Sviyo	375.592	V [km/h]	250
Alfa	3.105313	$Rf_{[m]}$	135.000
$Alfa_M$	4.221470	$m_{[%]}$	0.099
T_{AM}	187.833	H [m]	50

B.P. A.V. V PLAN 0,12			
X	2371412.186	A_{2v}	92.769746
Y	5076761.302	A_{2h}	82.646230
R [m]	−5500.000	i°	0.000000
Sviyo	674.605	V [km/h]	250
Alfa	7.808483	$Rf_{[m]}$	200.000
$Alfa_M$	10.123515	$m_{[%]}$	0.303
T_{AM}	337.726	H [m]	75

B.P. A.V. V PLAN 0,13			
X	2372357.566	A_{2v}	82.646230
Y	5077025.584	A_{2h}	87.283080
R [m]	6500.000	i°	0.000000
Sviyo	313.429	V [km/h]	250
Alfa	3.069770	$Rf_{[m]}$	160.000
$Alfa_M$	4.638850	$m_{[%]}$	0.164
T_{AM}	156.745	H [m]	60

B.P. A.V. V PLAN 0,14			
X	2373517.925	A_{2v}	87.283080
Y	5077260.507	A_{2h}	73.607499
R [m]	−5504.500	i°	0.000000
Sviyo	982.448	V [km/h]	250
Alfa	11.362442	$Rf_{[m]}$	200.000
$Alfa_M$	13.675581	$m_{[%]}$	0.303
T_{AM}	492.532	H [m]	75

V ALT 0,21	
Pr	16291.698
Qp	10.710
Pe	0.00191
Pu	0.00361
Dp	0.00170
Rv	60000.000
t	50.842
f	0.022
Pr_j	16240.856
Pr_f	16342.540

V ALT 0,22	
Pr	17076.701
Qp	13.540
Pe	0.00361
Pu	0.00109
Dp	−0.00250
Rv	−40000.000
t	50.352
f	0.032
Pr_j	17026.349
Pr_f	17127.053

V ALT 0,23	
Pr	18299.702
Qp	14.870
Pe	0.00109
Pu	−0.00269
Dp	−0.00380
Rv	−35000.000
t	56.190
f	0.063
Pr_j	18233.512
Pr_f	18365.893

V ALT 0,24	
Pr	19364.702
Qp	12.000
Pe	−0.00269
Pu	0.00120
Dp	0.00390
Rv	40000.000
t	77.894
f	0.076
Pr_j	19286.808
Pr_f	19442.595

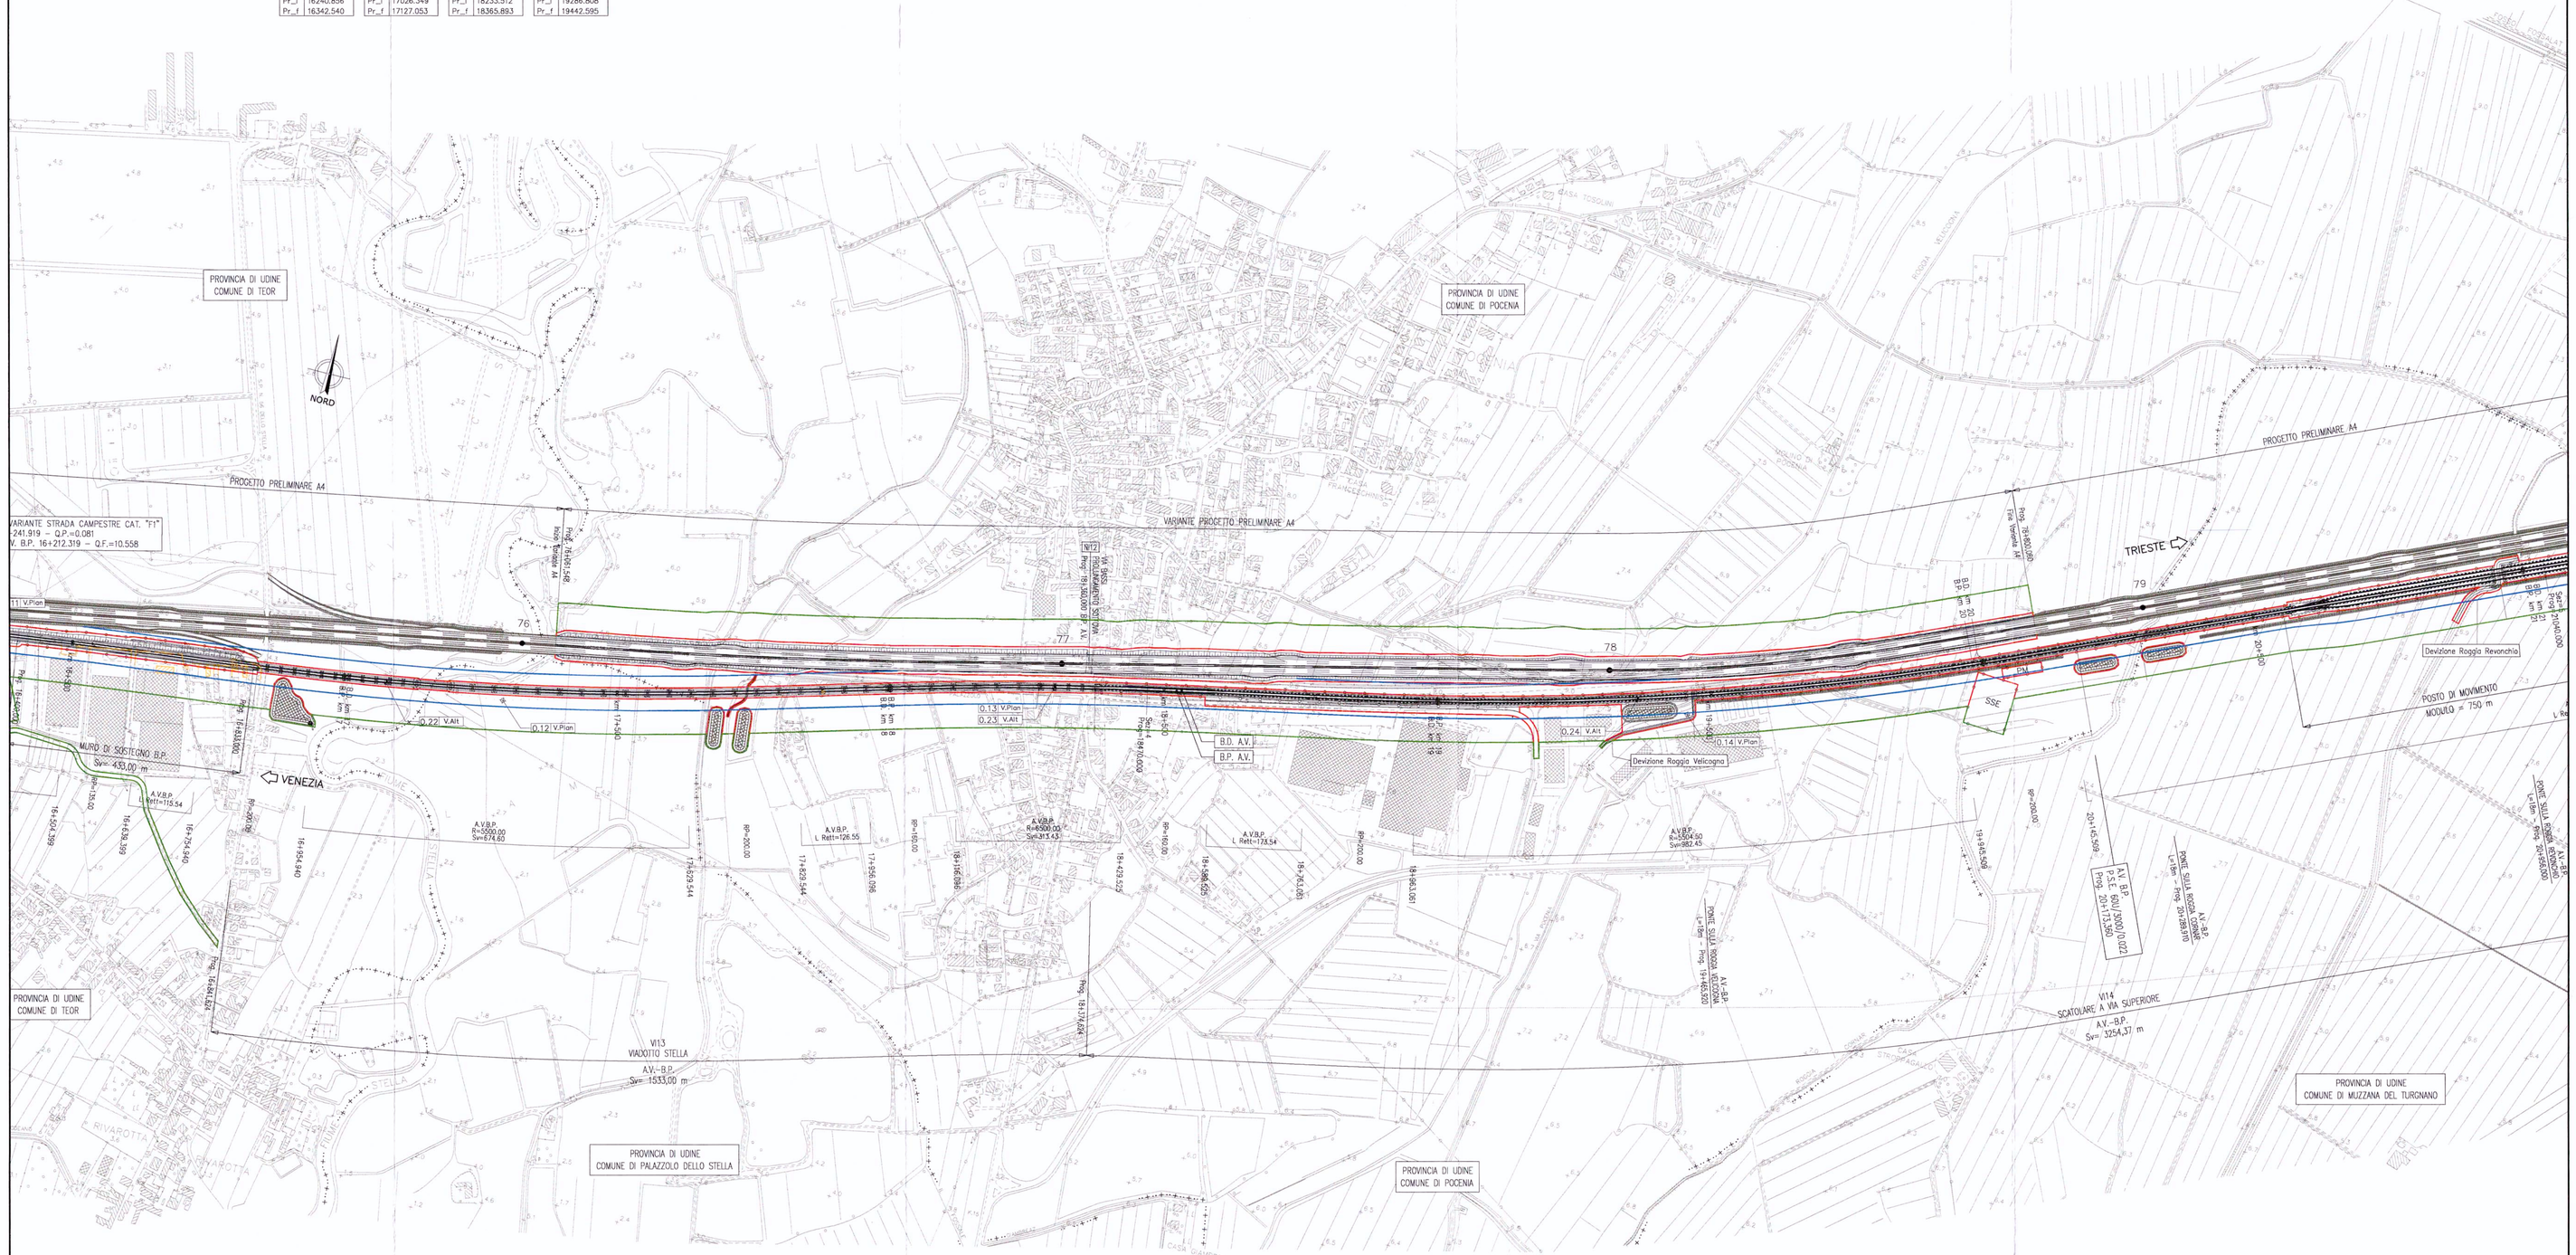
PROVINCIA DI UDINE
COMUNE DI TEOR
NORD
PROGETTO PRELIMINARE A4
VARIANTE STRADA CAMPESTRE CAT. "I1"
V. B.P. 16+212,319 → Q.F.=10.558
V. A.P. 241,919 → Q.F.=9.081
V.11 V.Pian
V.22 V.Ali
V.12 V.Pian
V.13 V.Pian
V.23 V.Ali
V.24 V.Ali
V.14 V.Pian
VARIANTE PROGETTO PRELIMINARE A4
PROVINCIA DI UDINE
COMUNE DI POCENIA
TRIESTE
VENEZIA
Deviazione Roggia Velcogno
Deviazione Roggia Revonchia
POSTO DI MOVIMENTO
MODULO = 750 m
MURO DI SOSTEGNO B.P.
Sv= 433,00 m
A.V.B.P. Rett=115.54
A.V.B.P. R=6500.00 Sv=313.43
A.V.B.P. R=5504.50 Sv=982.45
V113
VIADOTTO STELLA
A.V.–B.P.
Sv= 1533,00 m
V114
A.V.–B.P.
PROVINCIA DI UDINE
COMUNE DI PALAZZOLO DELLO STELLA
PROVINCIA DI UDINE
COMUNE DI MUZZANA DEL TURGNANO
B.D. A.V.
B.P. A.V.
PONTE SULLA ROGGIA VELCOGNO
PONTE SULLA ROGGIA REVONCHIA
Pos. 18+400,00
Pos. 19+400,00
Pos.