


LIMITE ESPROPRIO
 LIMITE FASCIA DI RISPETTO (ex art. 49 D.P.R. 753/80)
 LIMITE FASCIA VIUCOLO URBANISTICO

RECINZIONI
 DEMOLIZIONI

PIANTA CHIAVE

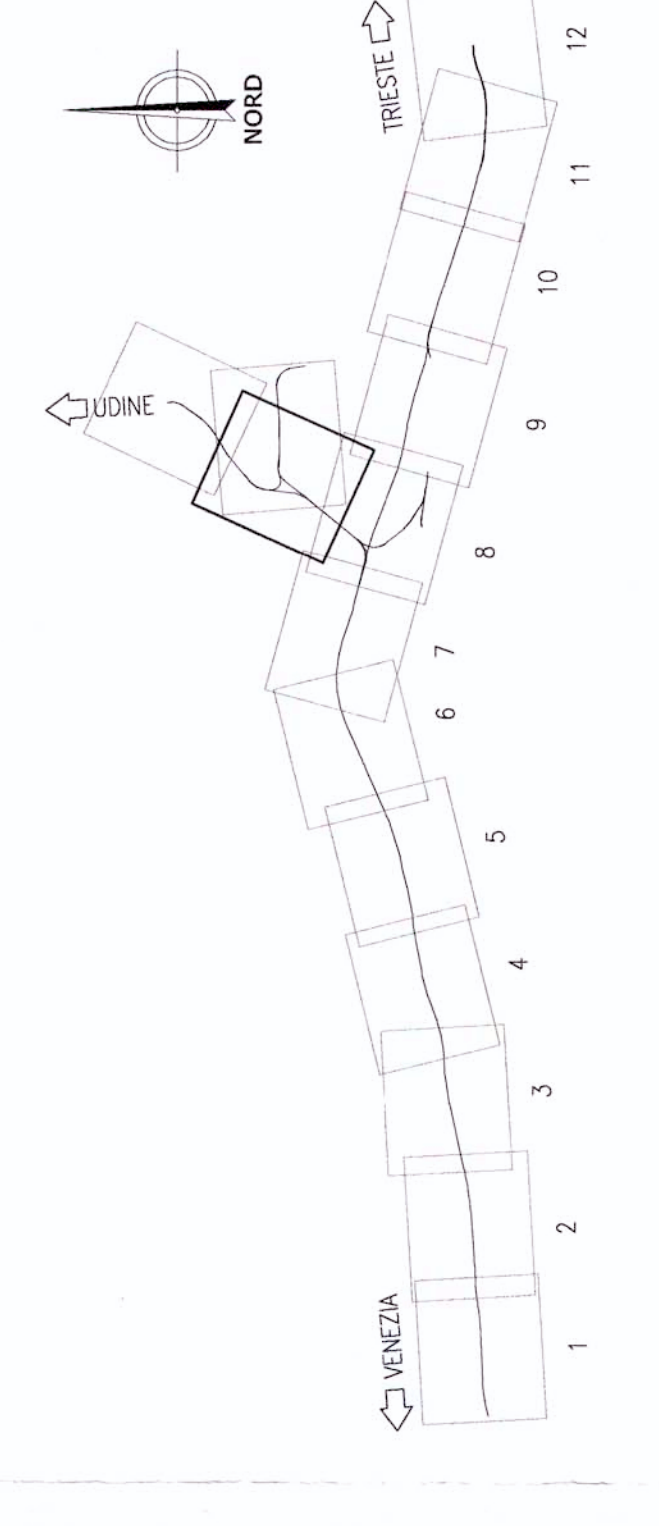

IRFI
 IRIDI
 GRUPPO FERROVIE DELLO STATO

ITALFER
 GRUPPO FERROVIE DELLO STATO

COMMITTENTE
 PROGETTAZIONE

U.O.: PROGETTAZIONE LINEE, NODI E ARMAMENTO
PROGETTO PRELIMINARE

COMMESSA LOTTO FASE B/NTE TIPO DOC. OPERANDI/PIRANA. PROGR. REV.

L346 00 R 13 P5 IF0001 031 A


Rev. Direzione Data Verificato Data Approvato Data Autorizzazio Data

A Emisione esecutio

SCALE
 1:5.000

N. EMIS. 11

COMPTON ITALIA

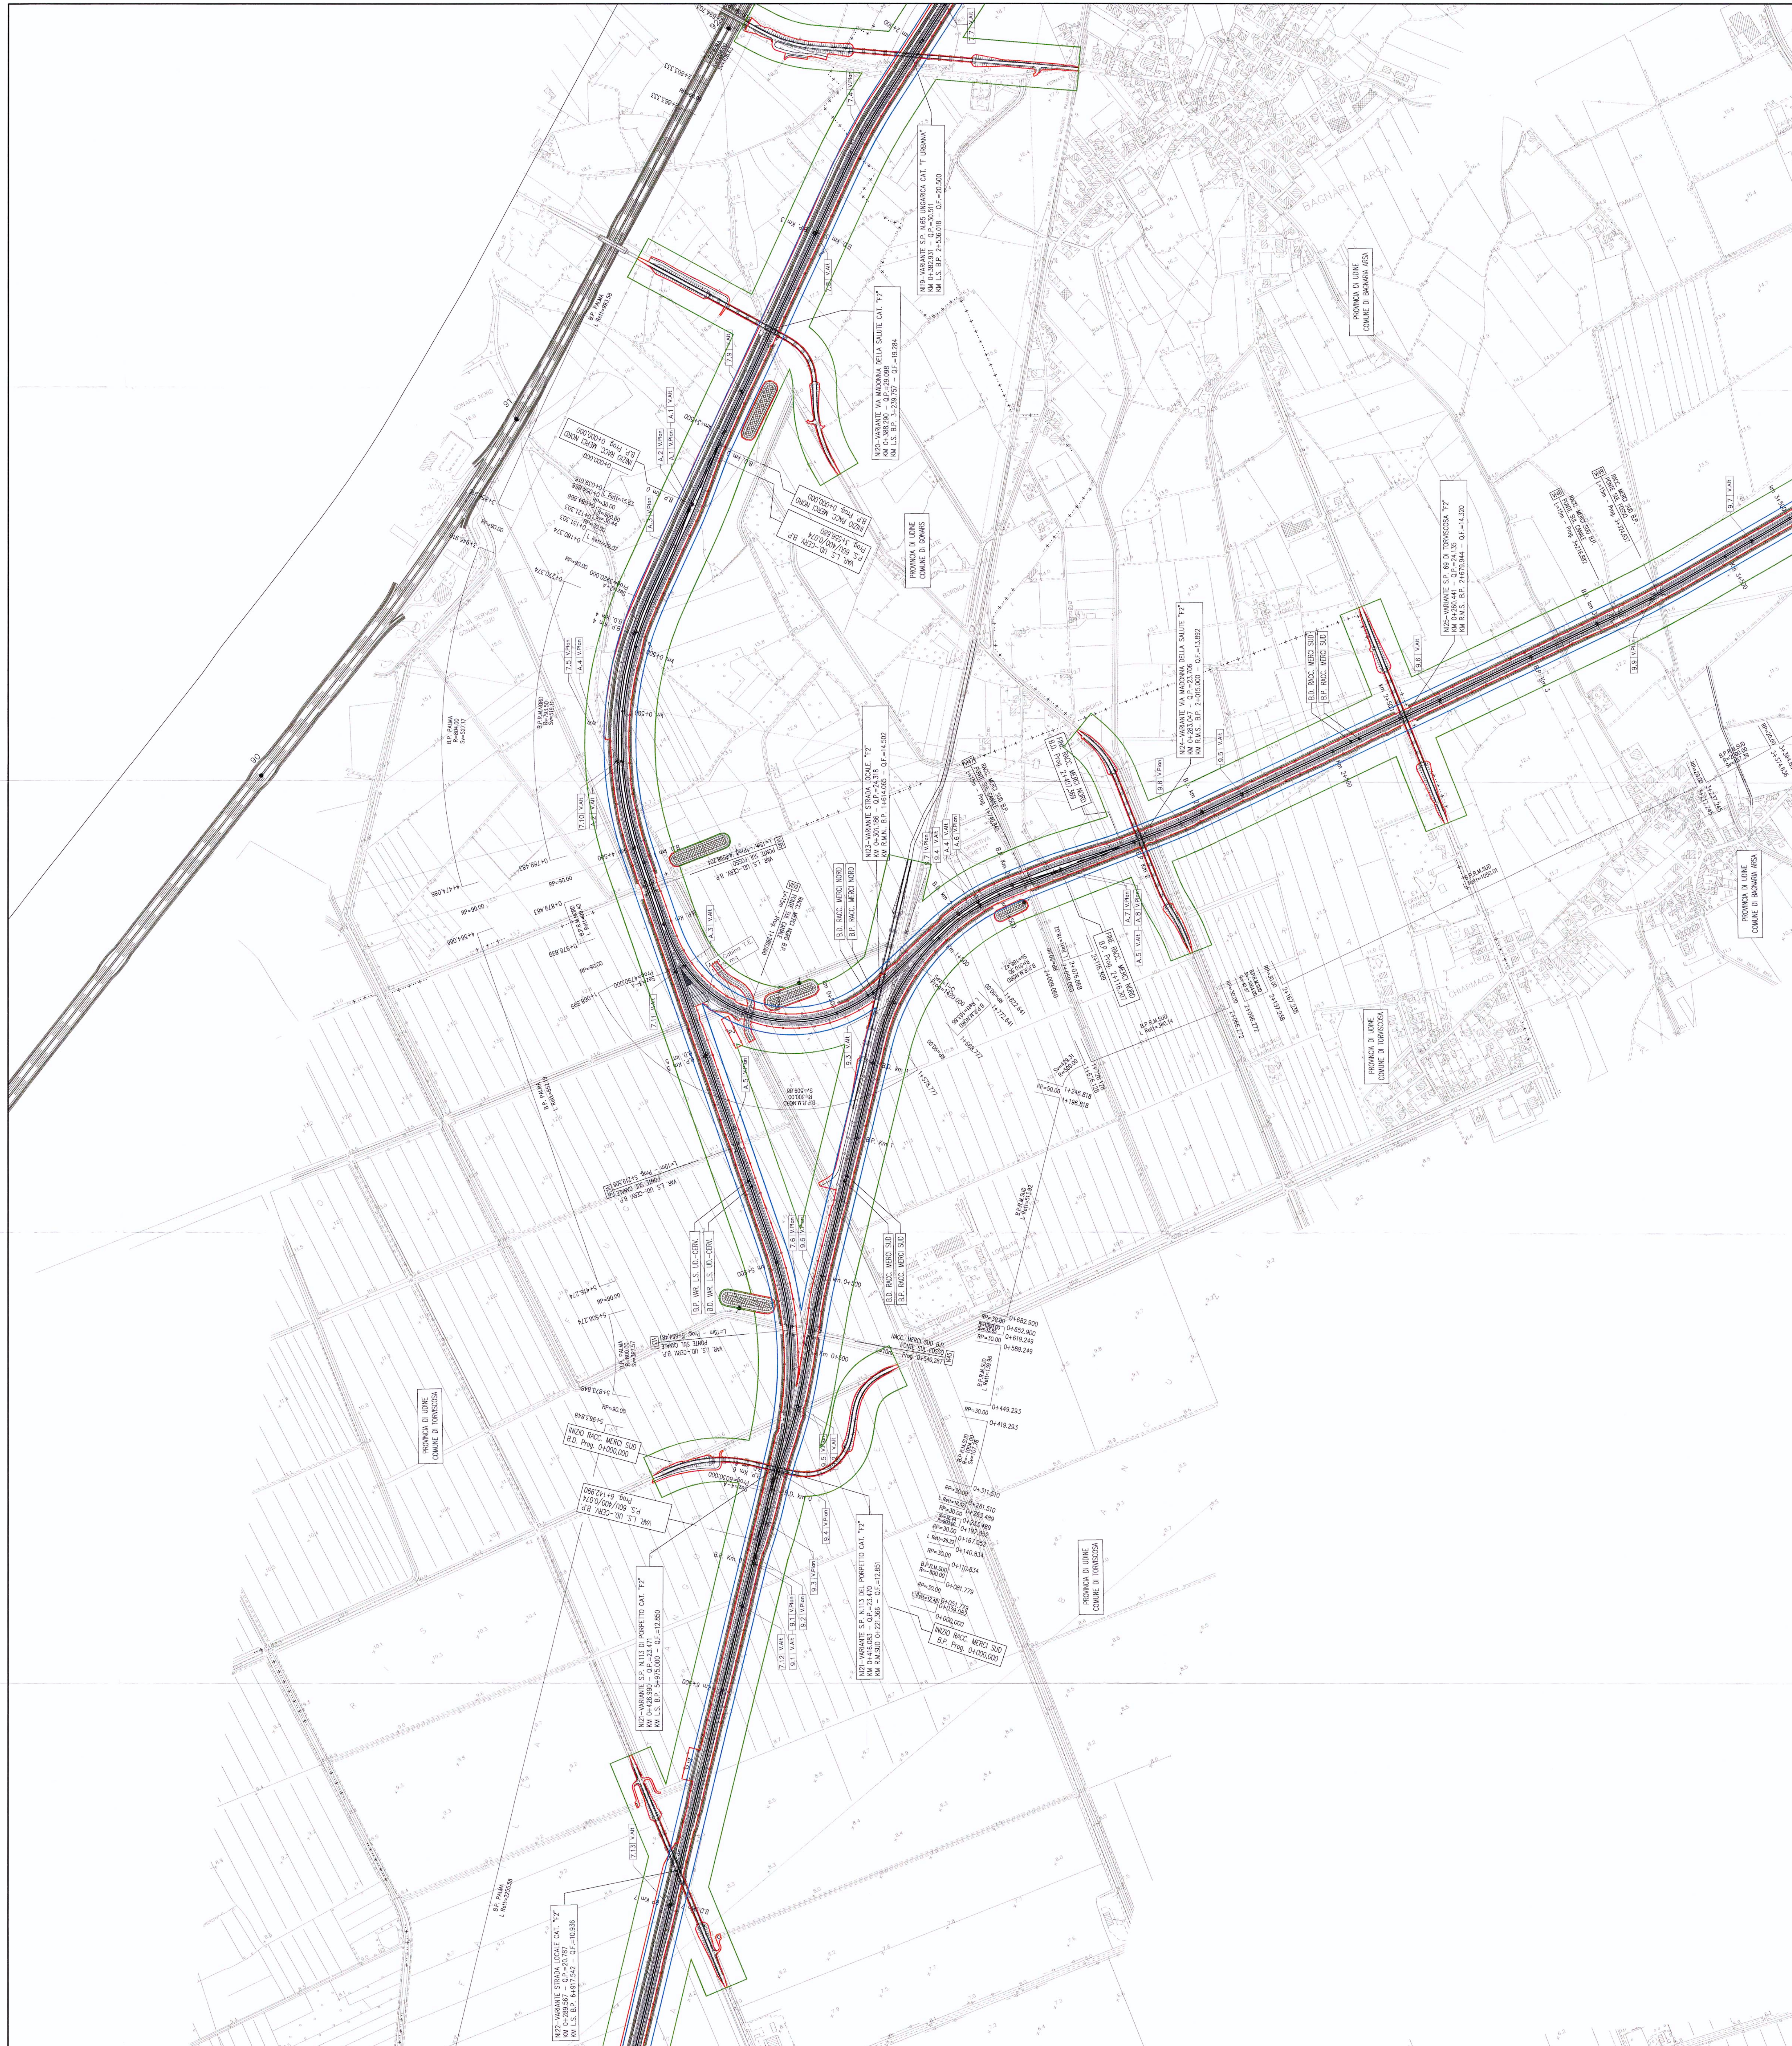







