

COMITENTE
 RFI
 GRUPPO FERROVIE DELLO STATO

PROGETTISTA



U.O.: PROGETTAZIONE LINEE, NODI E ARMAMENTO
PROGETTO PRELIMINARE

NUOVA LINEA AVAC VENEZIA - TRIESTE
 Fase funzionale 3 e 5.




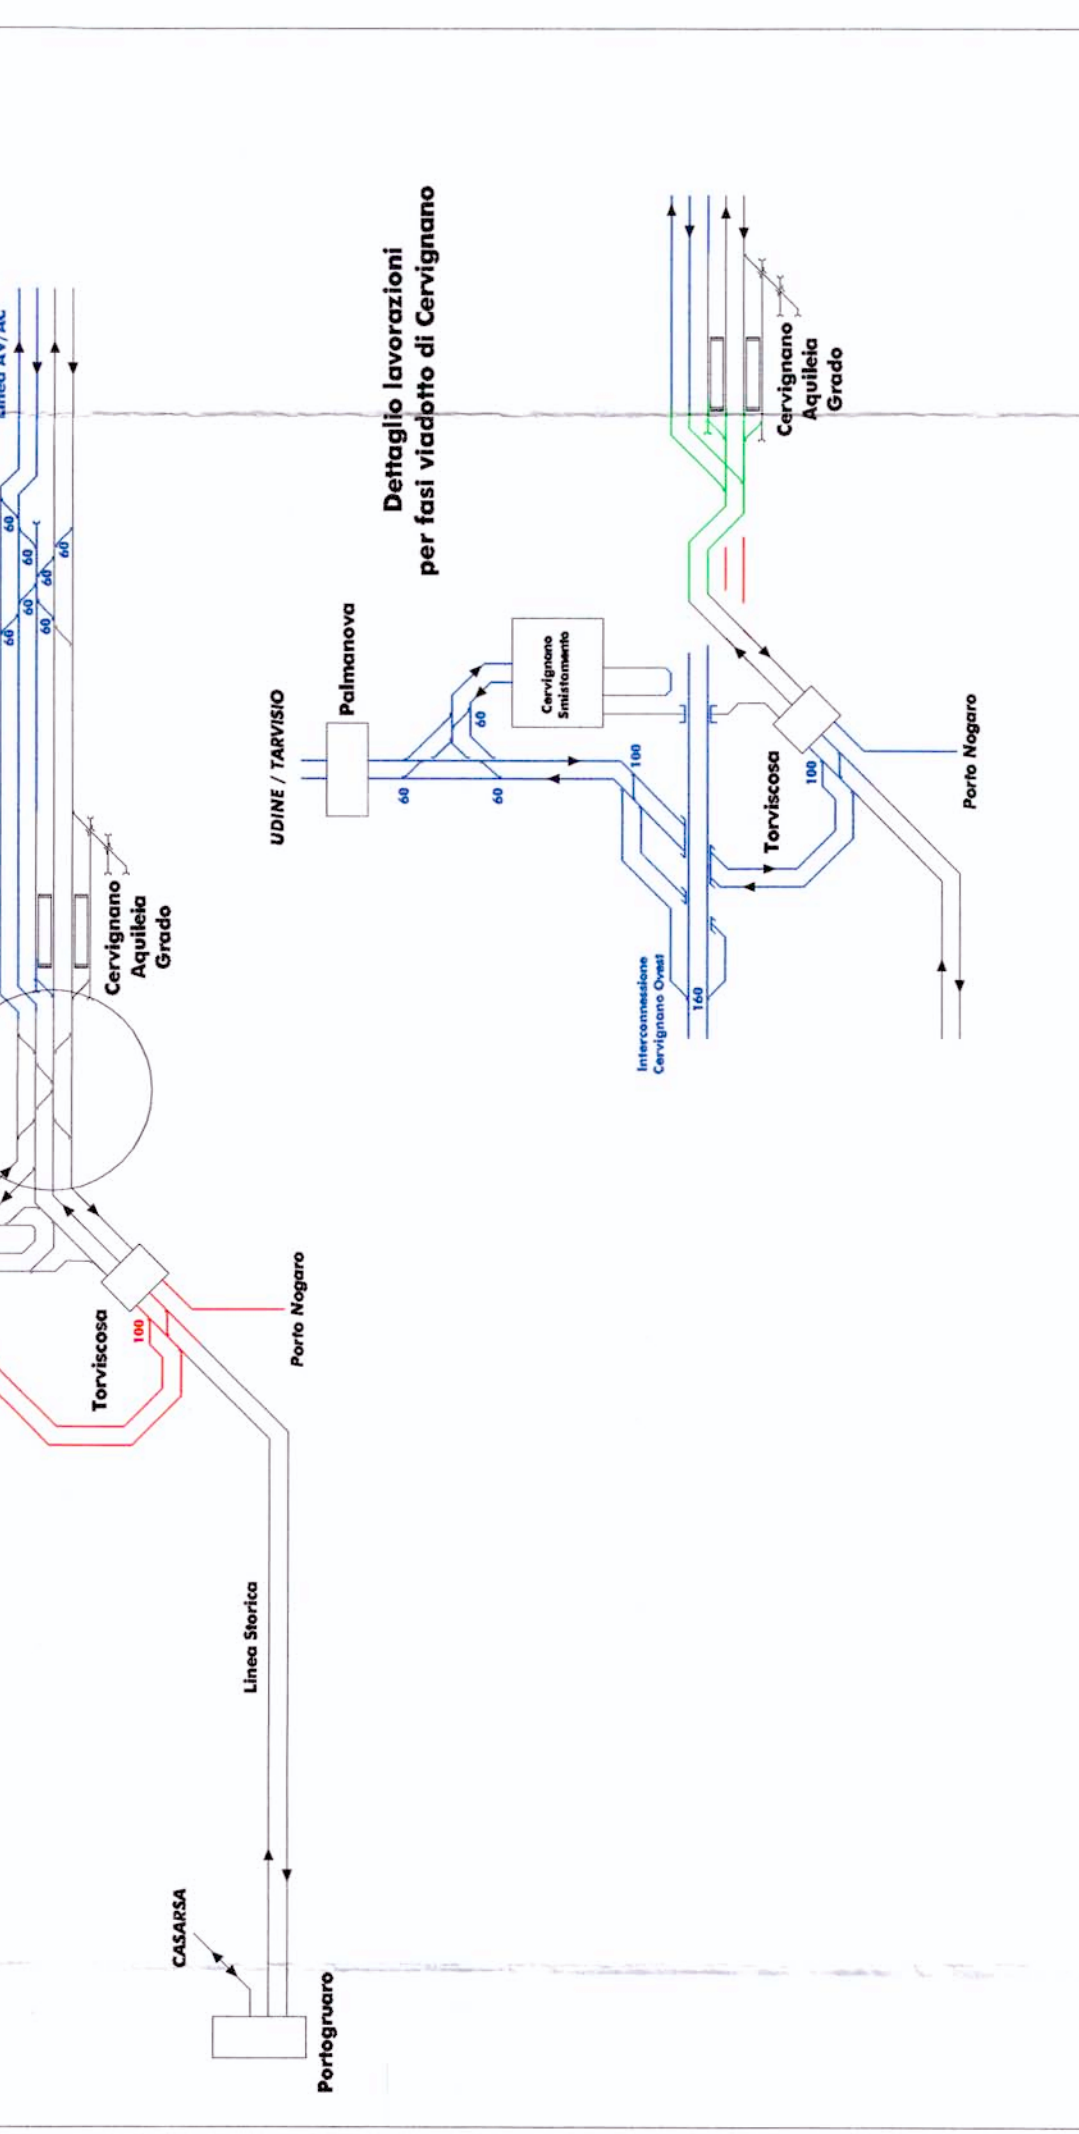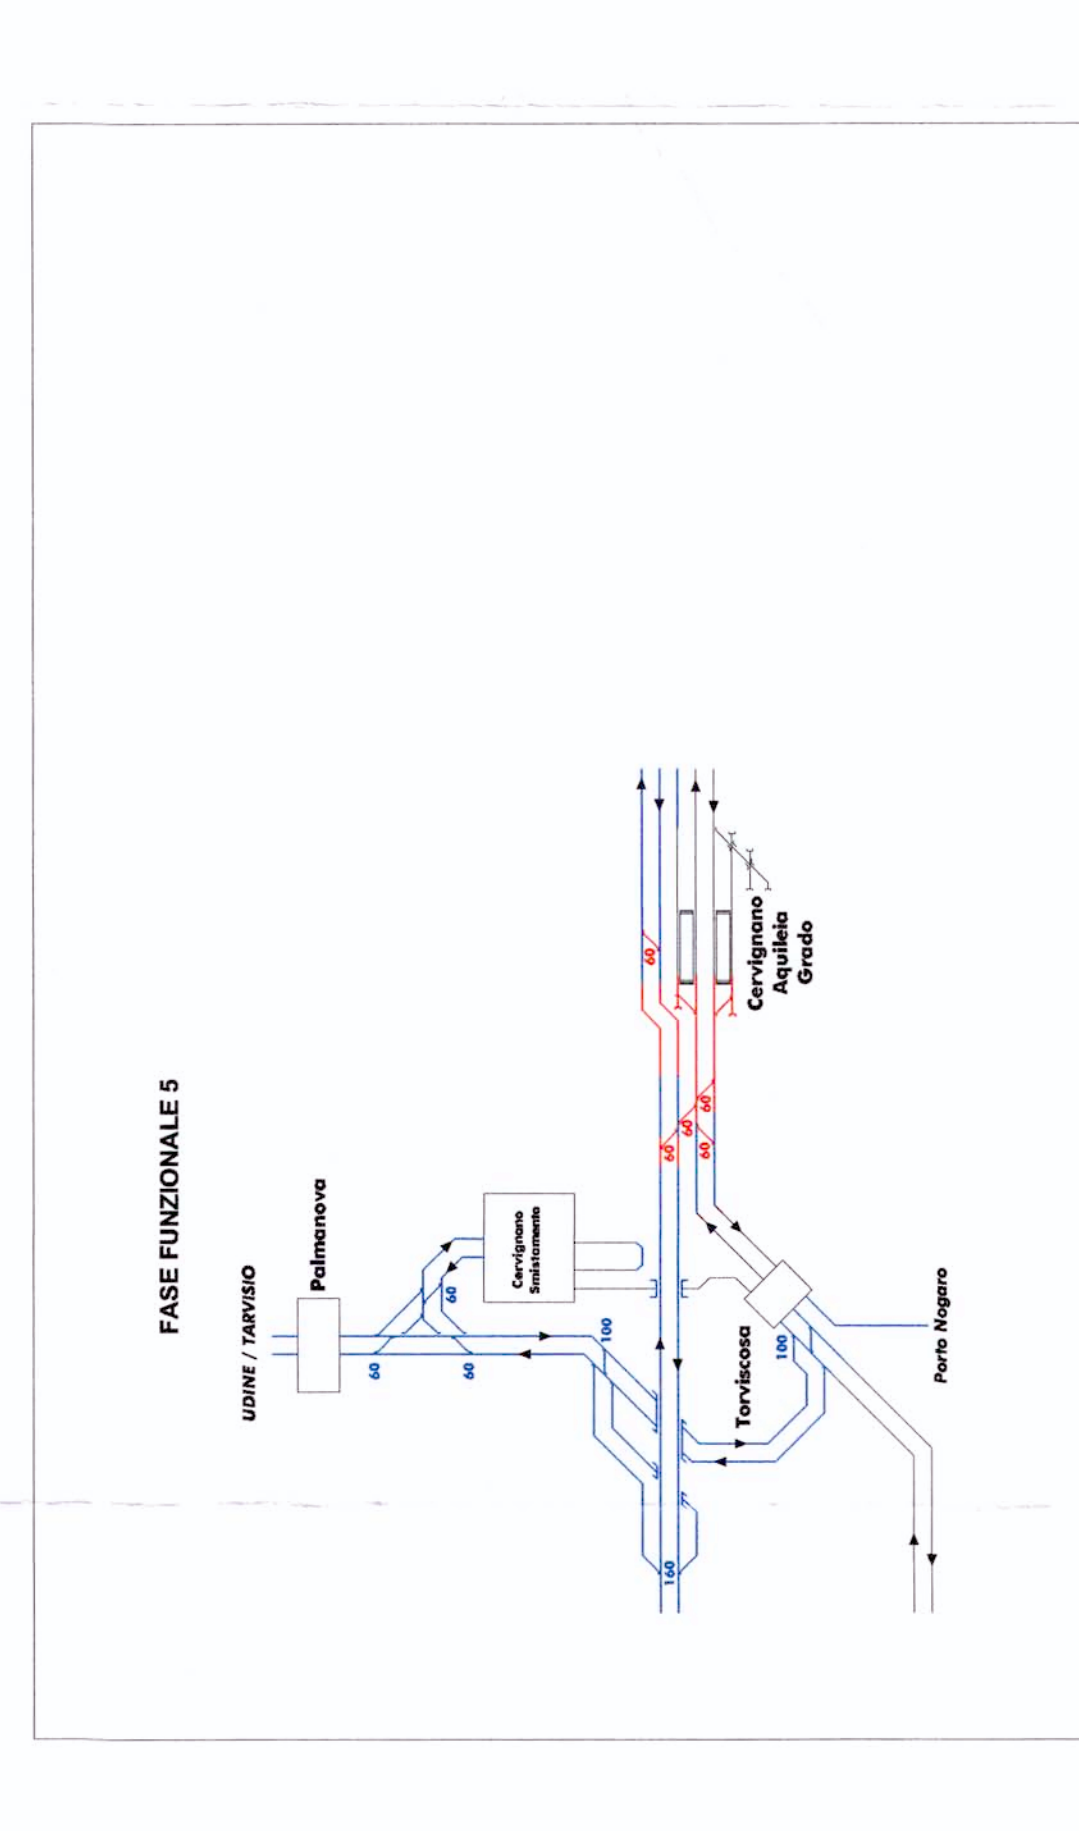

LEGENDA


DEV. BLOCC. ART. B
 S.S.D.

