


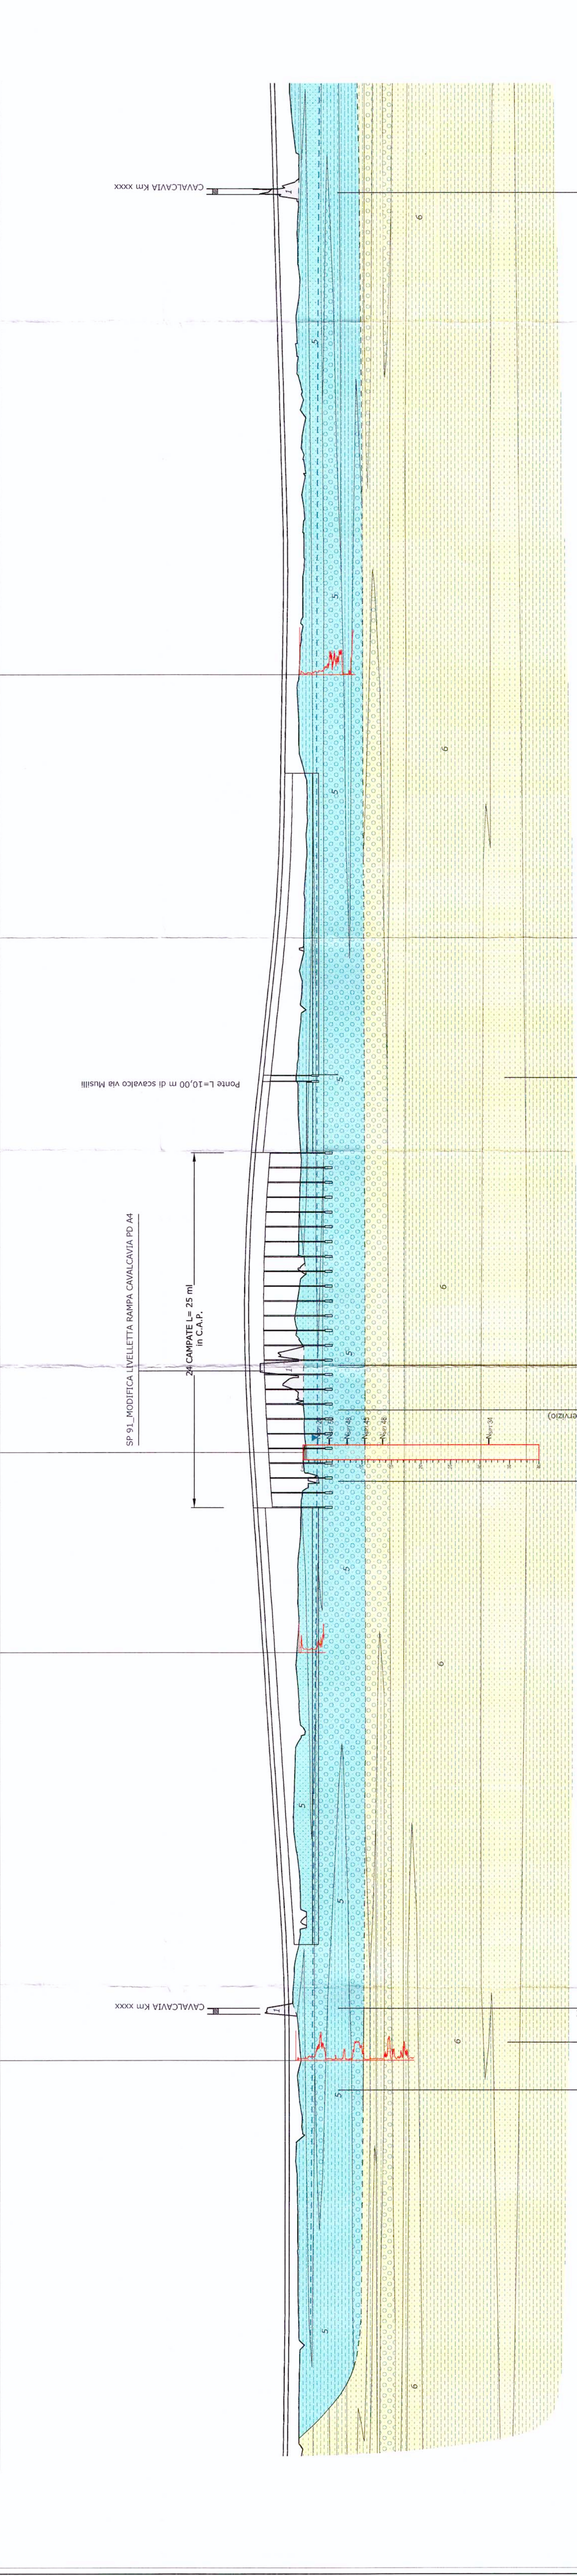




LEGENDA


Simbologia

Linee di confine idrogeologiche:

- Linee: confine idrogeologico
- Linee: confine idrogeologico




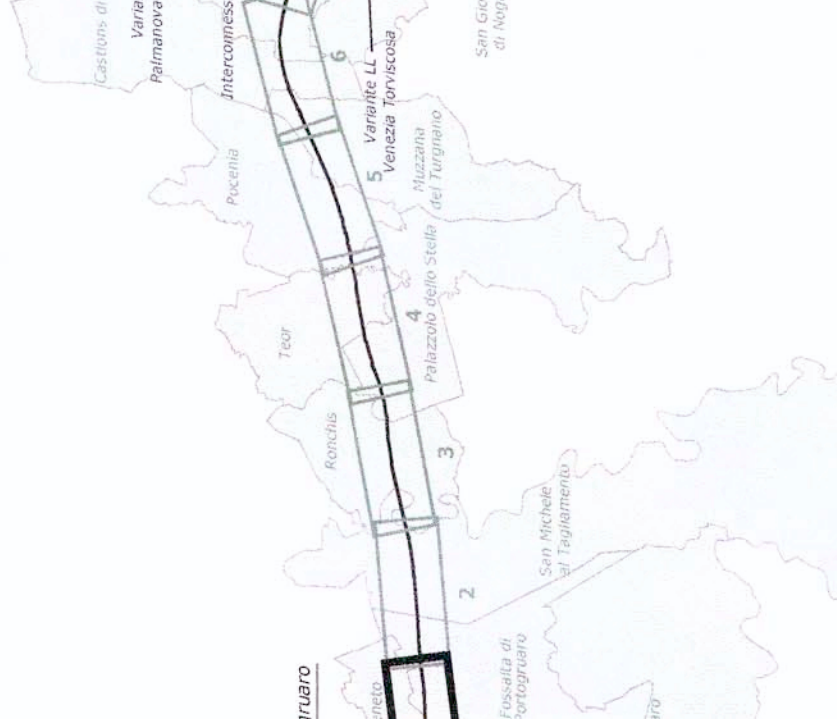

COMMITTENTE:

PROGETTAZIONE:

U.O.: GEOLOGIA

PROGETTO PRELIMINARE

NUOVA LINEA AVIAC VENEZIA - TRIESTE

TRATTA PORTOGRUARO - RONCHI DEI LEGIONARI

Geologia - Geomorfologia - Idrogeologia

Carta geologica con ubicazione delle indagini e profilo geologico

Scala: 1:5000
1:5000/500

COMMESSA LOTTO FASE ENTE TIPO DOC OPERAZIONE/PROG. REV.

L346	00	F	69	N5	CE0001	001	A

File: L346006RNSSE0001001_L.dwg n. Ediz.: 204