LEGENDA

Riporto Antropico

1 — *Sedimenti antropici connessi con le principali infrastrutture a rete presenti nell'area. Limite inferiore corrispondente a una superficie erosiva di origine antropica; limite superiore corrispondente all'attuale superficie topografica.*
Ghiaie arrotondate e sub-arrotondate, da fini a grossolane, con matrice sabbiosa, sabbioso-limosa e limoso-argillosa più o meno abbondante e tessiturale da supporto di matrice a supporto di clasti.
Olocene Post-Romano (XX sec. d.C. - Attuale)

Depositi Alluvionali Attuali

2 — *Sedimenti alluvionali connessi con l'attuale ciclo deposizionale dei corsi d'acqua presenti nell'area. Limite inferiore corrispondente a una superficie erosiva di origine fluviale; limite superiore corrispondente all'attuale superficie topografica.*
Ghiaie arrotondate, da medie a grossolane, con matrice sabbiosa più o meno abbondante e tessiturale da supporto di matrice a supporto di clasti; sabbie, sabbie limose e sabbie argillose, talora in alternanza con lens, lens argillose e lens sabbiose. Formano corpi sedimentari a geometria lenticolare e nastriforme. Corrispondono a depositi di canale fluviale, argine, golena e ventaglio di rotta fluviale.
Lens, lens argillose e lens sabbiose, talora organici o torbosi. Formano corpi sedimentari a geometria lenticolare e tabulare. Corrispondono a depositi di piana inondabile.
Argille, argille limose e argille sabbiose, spesso ricche in sostanza organica, con locali intercalazioni di torbe o di argille e lens torbosi. Formano corpi sedimentari a geometria lenticolare, tabulare e nastriforme. Corrispondono a depositi di palude di acqua dolce, lago di meandro e canale in fase di abbandono.
Torbe, spesso associate a sedimenti limoso-argillosi. Formano corpi sedimentari a geometria lenticolare e tabulare. Corrispondono a depositi di palude d'acqua dolce.
Olocene Post-Romano (IV-V sec. d.C. - Attuale)

Unità Ubiquitarie

3 — *Sedimenti alluvionali connessi con le incisioni dei corsi di risorgiva e del drenaggio locale. Limite inferiore in parte corrispondente a una superficie erosiva di origine fluviale e in parte in continuità stratigrafica; limite superiore corrispondente all'originaria superficie deposizionale.*
Ghiaie arrotondate, da medie a fini, spesso con accumuli di sostanza organica, con matrice sabbiosa e sabbioso-limosa più o meno abbondante e tessiturale da supporto di matrice a supporto di clasti; sabbie, sabbie limose e sabbie argillose, talora in alternanza con lens, lens argillose e lens sabbiose. Formano corpi sedimentari a geometria lenticolare e nastriforme. Corrispondono a depositi di canale fluviale.
Argille, argille limose e lens argillose, spesso ricche in sostanza organica, con frequenti resti di gasteropodi palustri (pulmonata) e locali intercalazioni di torbe o di argille e lens torbosi. Formano corpi sedimentari a geometria lenticolare, tabulare e nastriforme. Corrispondono a depositi di piana inondabile, palude d'acqua dolce e lago di meandro.
Pleistocene Superiore - Olocene (15.000 a.C. - Attuale)

Depositi Alluvionali dei Paleoalvei

4 — *Sedimenti alluvionali connessi con il riempimento di antichi alvei fluviali. Limite inferiore corrispondente a una superficie erosiva di origine fluviale; limite superiore corrispondente all'originaria superficie deposizionale.*
Ghiaie arrotondate, da medie a fini, con matrice sabbiosa più o meno abbondante e tessiturale da supporto di matrice a supporto di clasti, con locali intercalazioni di lens e lens sabbiosi. Formano corpi sedimentari a geometria lenticolare e nastriforme. Corrispondono a depositi di canale fluviale.
Argille limose e lens argillosi, spesso ricche in sostanza organica, con locali intercalazioni di torbe o di argille e lens torbosi. Formano corpi sedimentari a geometria lenticolare e nastriforme. Corrispondono a depositi di disalveazione dell'alveo e lago di meandro.
Pleistocene Superiore - Olocene (15.000 a.C. - Attuale)

Depositi Alluvionali Recenti

5 — *Sedimenti alluvionali connessi con il penultimo ciclo deposizionale dei corsi d'acqua presenti nell'area. Limite inferiore corrispondente a una superficie erosiva di origine fluviale; limite superiore in parte corrispondente a una superficie erosiva di origine fluviale e in parte coincidente con l'originaria superficie deposizionale.*
Ghiaie arrotondate, da fini a grossolane, con matrice sabbiosa più o meno abbondante e tessiturale da supporto di matrice a supporto di clasti; sabbie, sabbie limose e sabbie argillose, talora in alternanza con lens, lens argillose e lens sabbiosi. Formano corpi sedimentari a geometria lenticolare e nastriforme. Corrispondono a depositi di canale fluviale, argine, golena e ventaglio di rotta fluviale.
Lens, lens argillose e lens sabbiosi, talora organici o torbosi. Formano corpi sedimentari a geometria lenticolare o tabulare. Corrispondono a depositi di piana inondabile.
Argille, argille limose e argille sabbiose, spesso ricche in sostanza organica, con locali intercalazioni di torbe o di argille e lens torbosi. Formano corpi sedimentari a geometria lenticolare, tabulare e nastriforme. Corrispondono a depositi di palude di acqua dolce, lago di meandro e canale in fase di abbandono.
Pleistocene Superiore - Olocene Sin-Romano (15.000 a.C. - IV-V sec. d.C.)

Depositi Alluvionali Antichi

6 — *Sedimenti alluvionali parizialmente connessi con le fase di avanzamento e massima espansione dei ghiacciai durante il Last Glacial Maximum (LGM). Limite inferiore corrispondente a una superficie erosiva di origine fluviale; limite superiore in parte corrispondente a una superficie erosiva di origine fluviale e in parte coincidente con l'originaria superficie deposizionale.*
Ghiaie arrotondate e sub-arrotondate, da fini a grossolane, con matrice sabbiosa e sabbioso-limosa più o meno abbondante e tessiturale da supporto di matrice a supporto di clasti; sabbie e sabbie limose con locali passaggi di lens e lens sabbiosi. Formano corpi sedimentari a geometria lenticolare, tabulare e nastriforme. Corrispondono a depositi di canale fluviale, argine e ventaglio di rotta.
Lens, lens argillosi e lens sabbiosi, talora organici o torbosi, con locali intercalazioni di sabbie e sabbie limose. Formano corpi sedimentari a geometria lenticolare o tabulare. Corrispondono a depositi di piana inondabile.
Argille, argille limose e argille sabbiose, spesso ricche in sostanza organica, con rari resti di gasteropodi palustri (pulmonata) e con locali intercalazioni di torbe o di argille e lens torbosi. Formano corpi sedimentari a geometria lenticolare e tabulare. Corrispondono a depositi di palude di acqua dolce, lago di meandro e canale in fase di abbandono.
Pleistocene Superiore (110.000 a.C. - 15.000 a.C.)

SIMBOLOGIA

Limite stratigrafico certo, a tratteggio se presunto
Corso d'acqua o canali
Lago o specchio d'acqua

Litofacies dei depositi alluvionali e fluviali

Ghiaie
Ghiaie e sabbie
Sabbie
Sabbie e lens
Lens
Lens e argille
Argille
Torbe
Litofacies non ricostruite per assenza di indagini

Litofacies delle colonne stratigrafiche

Riporto antropico
Terreno vegetale

All'interno delle colonne stratigrafiche le litofacies sono rappresentate in colore grigio

Indagini di progetto

Preliminare AV/AC Venezia - Trieste

Sondaggio non attrezzato
Sondaggio attrezzato con piezometro
Sondaggio attrezzato per sismica in foro
Prova penetrometrica statica (qc: 1 mm = 2.5 MPa)
Prove Refraction Microtremor
Traccia profilo elettrico tomografico

Indagini bibliografiche

Sondaggio non attrezzato
Sondaggio attrezzato con piezometro
Prova penetrometrica statica
Prova penetrometrica dinamica
Stendimento sismico a rifrazione
Pozzo
Indagine prioritaria o non disponibile

Codifica indagini bibliografiche

(X= Sigla)
Fonte del dato – *Sigla indagine*

A Ampliamento della A4 con la terza corsia – *Progetto Preliminare*
B Nuovo casello autostradale di Ronchis – *Progetto Esecutivo*
C Viadotto ferroviario di attraversamento urbano di Cervignano – *Progetto Esecutivo*
D Linea di raccordo dello scalo con staz. Torviscosa e km 7+795 della linea F.S. UD-Cervignano
E Catasto regionale dei pozzi per acqua e delle perforazioni eseguite nelle alluvioni quaternarie e nei depositi sciolti del Friuli Venezia Giulia

Piezometria

Livello piezometrico in profilo
Tracciato ferroviario

Pianta chiave

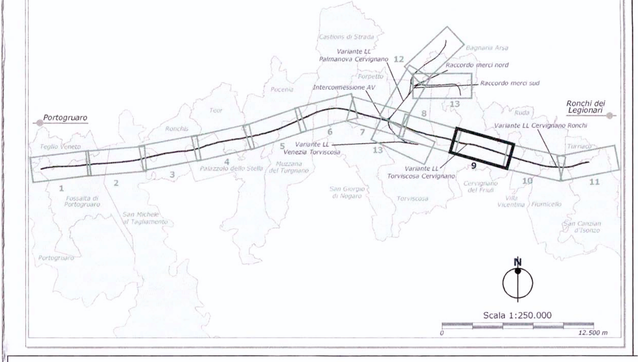

Indagini	Sigla	S14	Sigla	Indagini
	Strumentazione	Non strumentato	Strumentazione	
	Profondità (m)	1.2	Profondità (m)	
Sistema di riferimento: WGS84 / UTM zone 33N	Longitudine (m)	2389609.117	Longitudine (m)	Sistema di riferimento: WGS84 / UTM zone 33N
	Latitudine (m)	5076298.348	Latitudine (m)	
	Quota (m s.l.m.)	2.7	Quota (m s.l.m.)	
	Progressiva (km)	36+379	Progressiva (km)	
	Distanza di proiezione (m)	55 m NNE	Distanza di proiezione (m)	

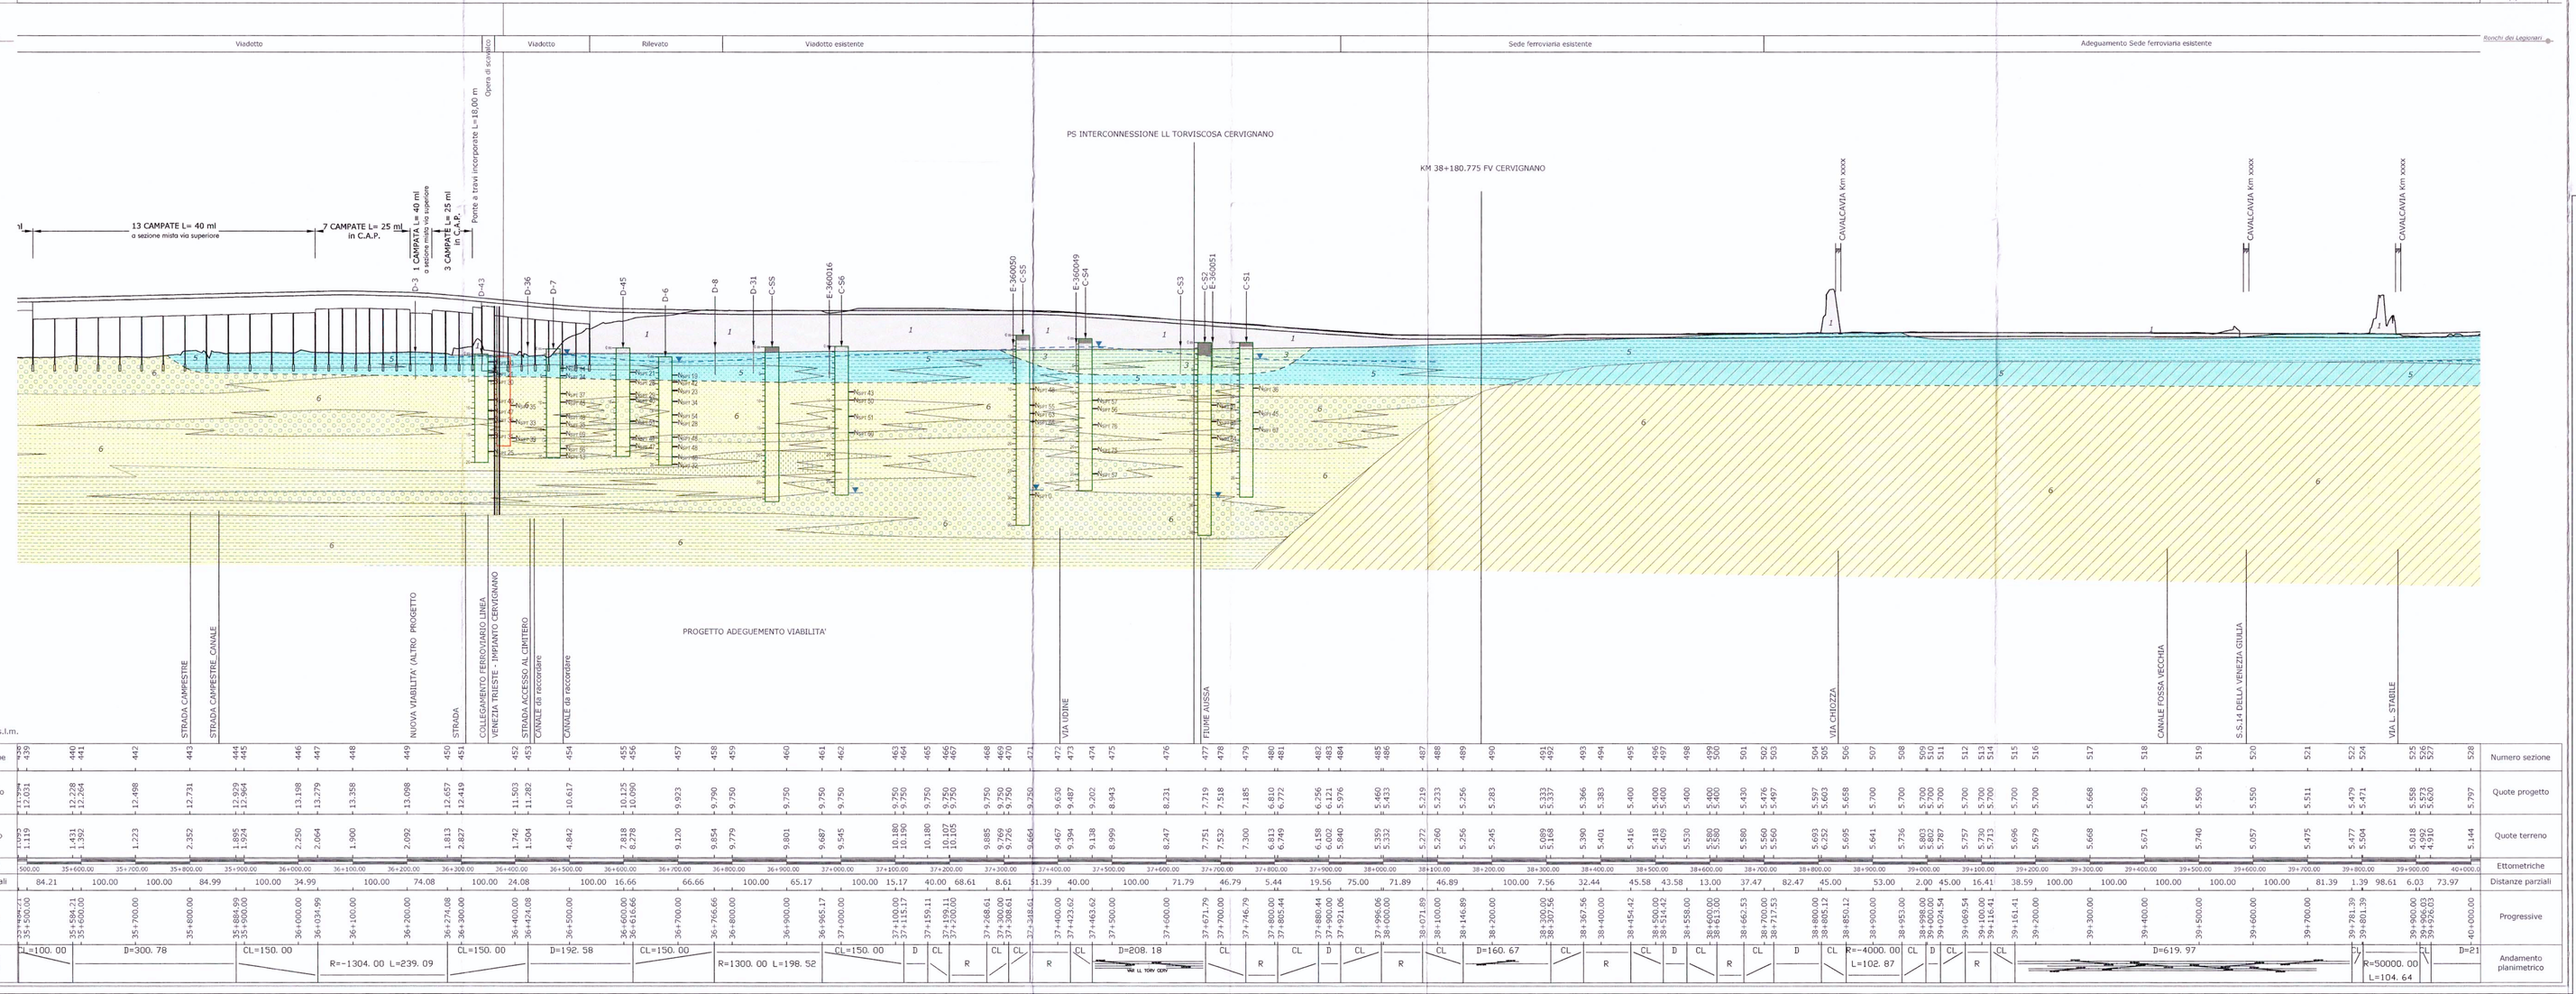

| | | |