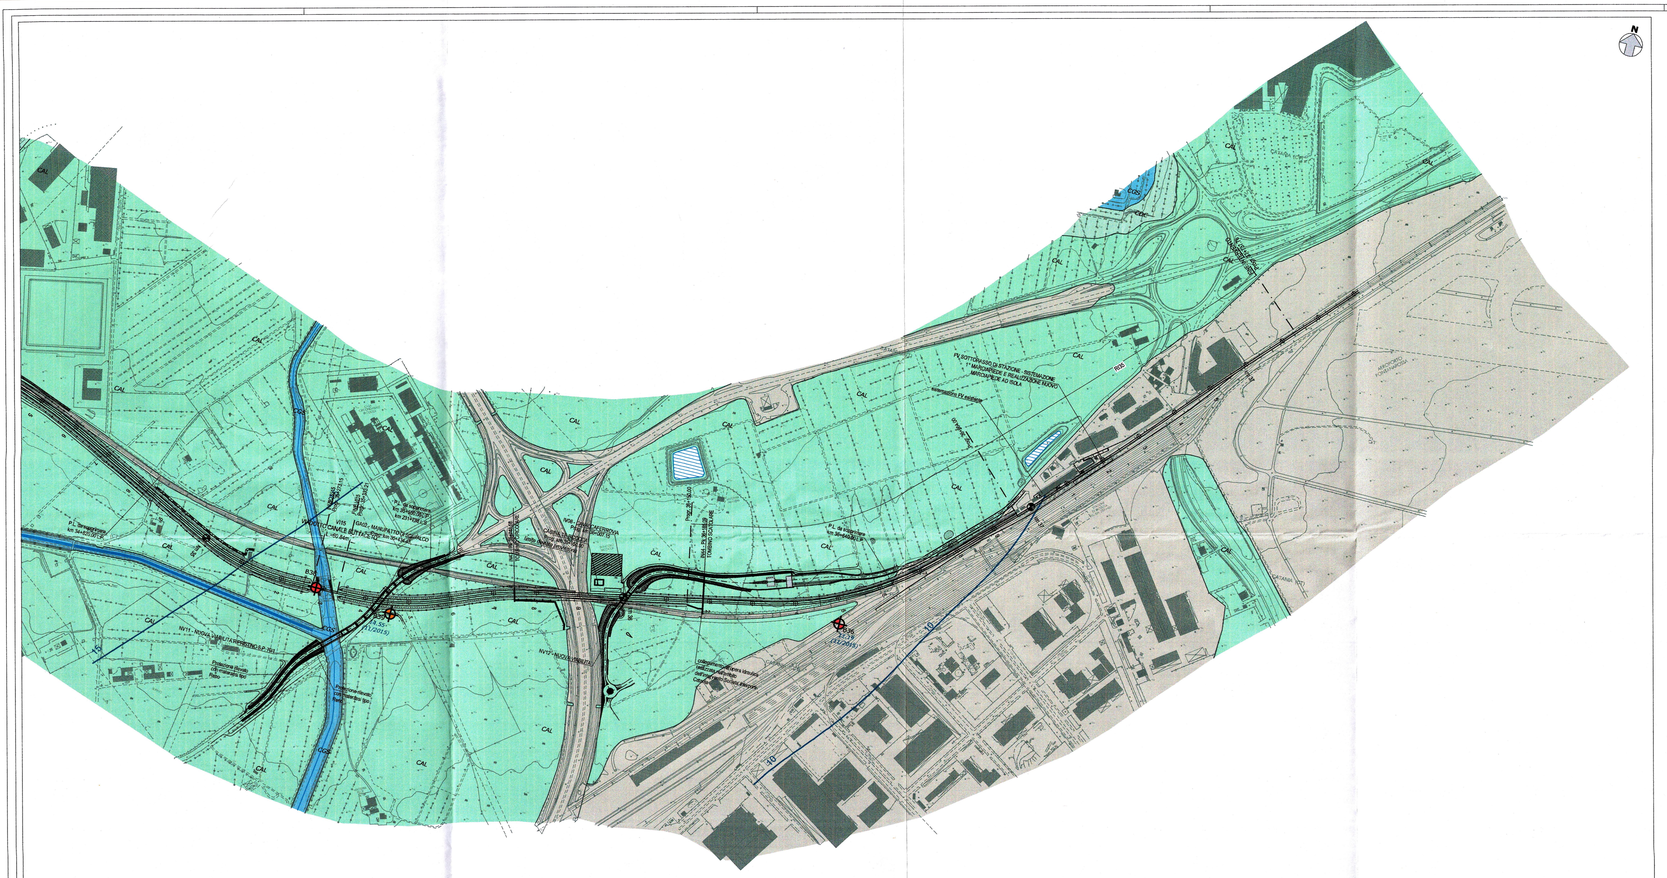

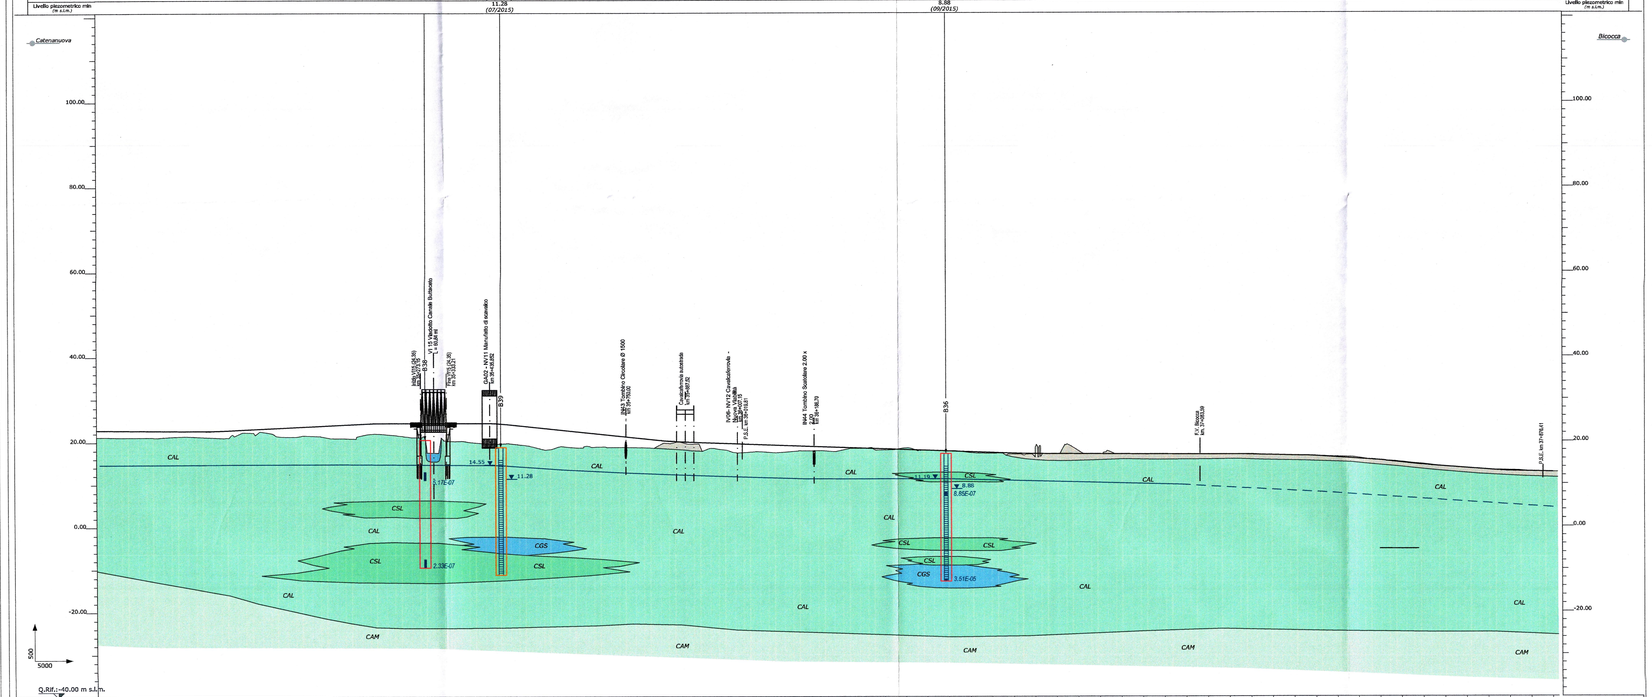

Indagini	B38	B39	B36
Sigla	B38	B39	B36
Strumentazione	non attrezzato	piezometro	piezometro
Quota (m s.l.m.)	20,40	18,70	17,15
Distanza di proiezione (m)	in asse	30 dx	59 dx
Livello piezometrico max (m s.l.m.)		14,55 (11/2015)	11,19 (11/2015)
Livello piezometrico min (m s.l.m.)		11,28 (07/2015)	8,88 (09/2015)

| | | |