


MACROFASE 1

MACROFASE 2

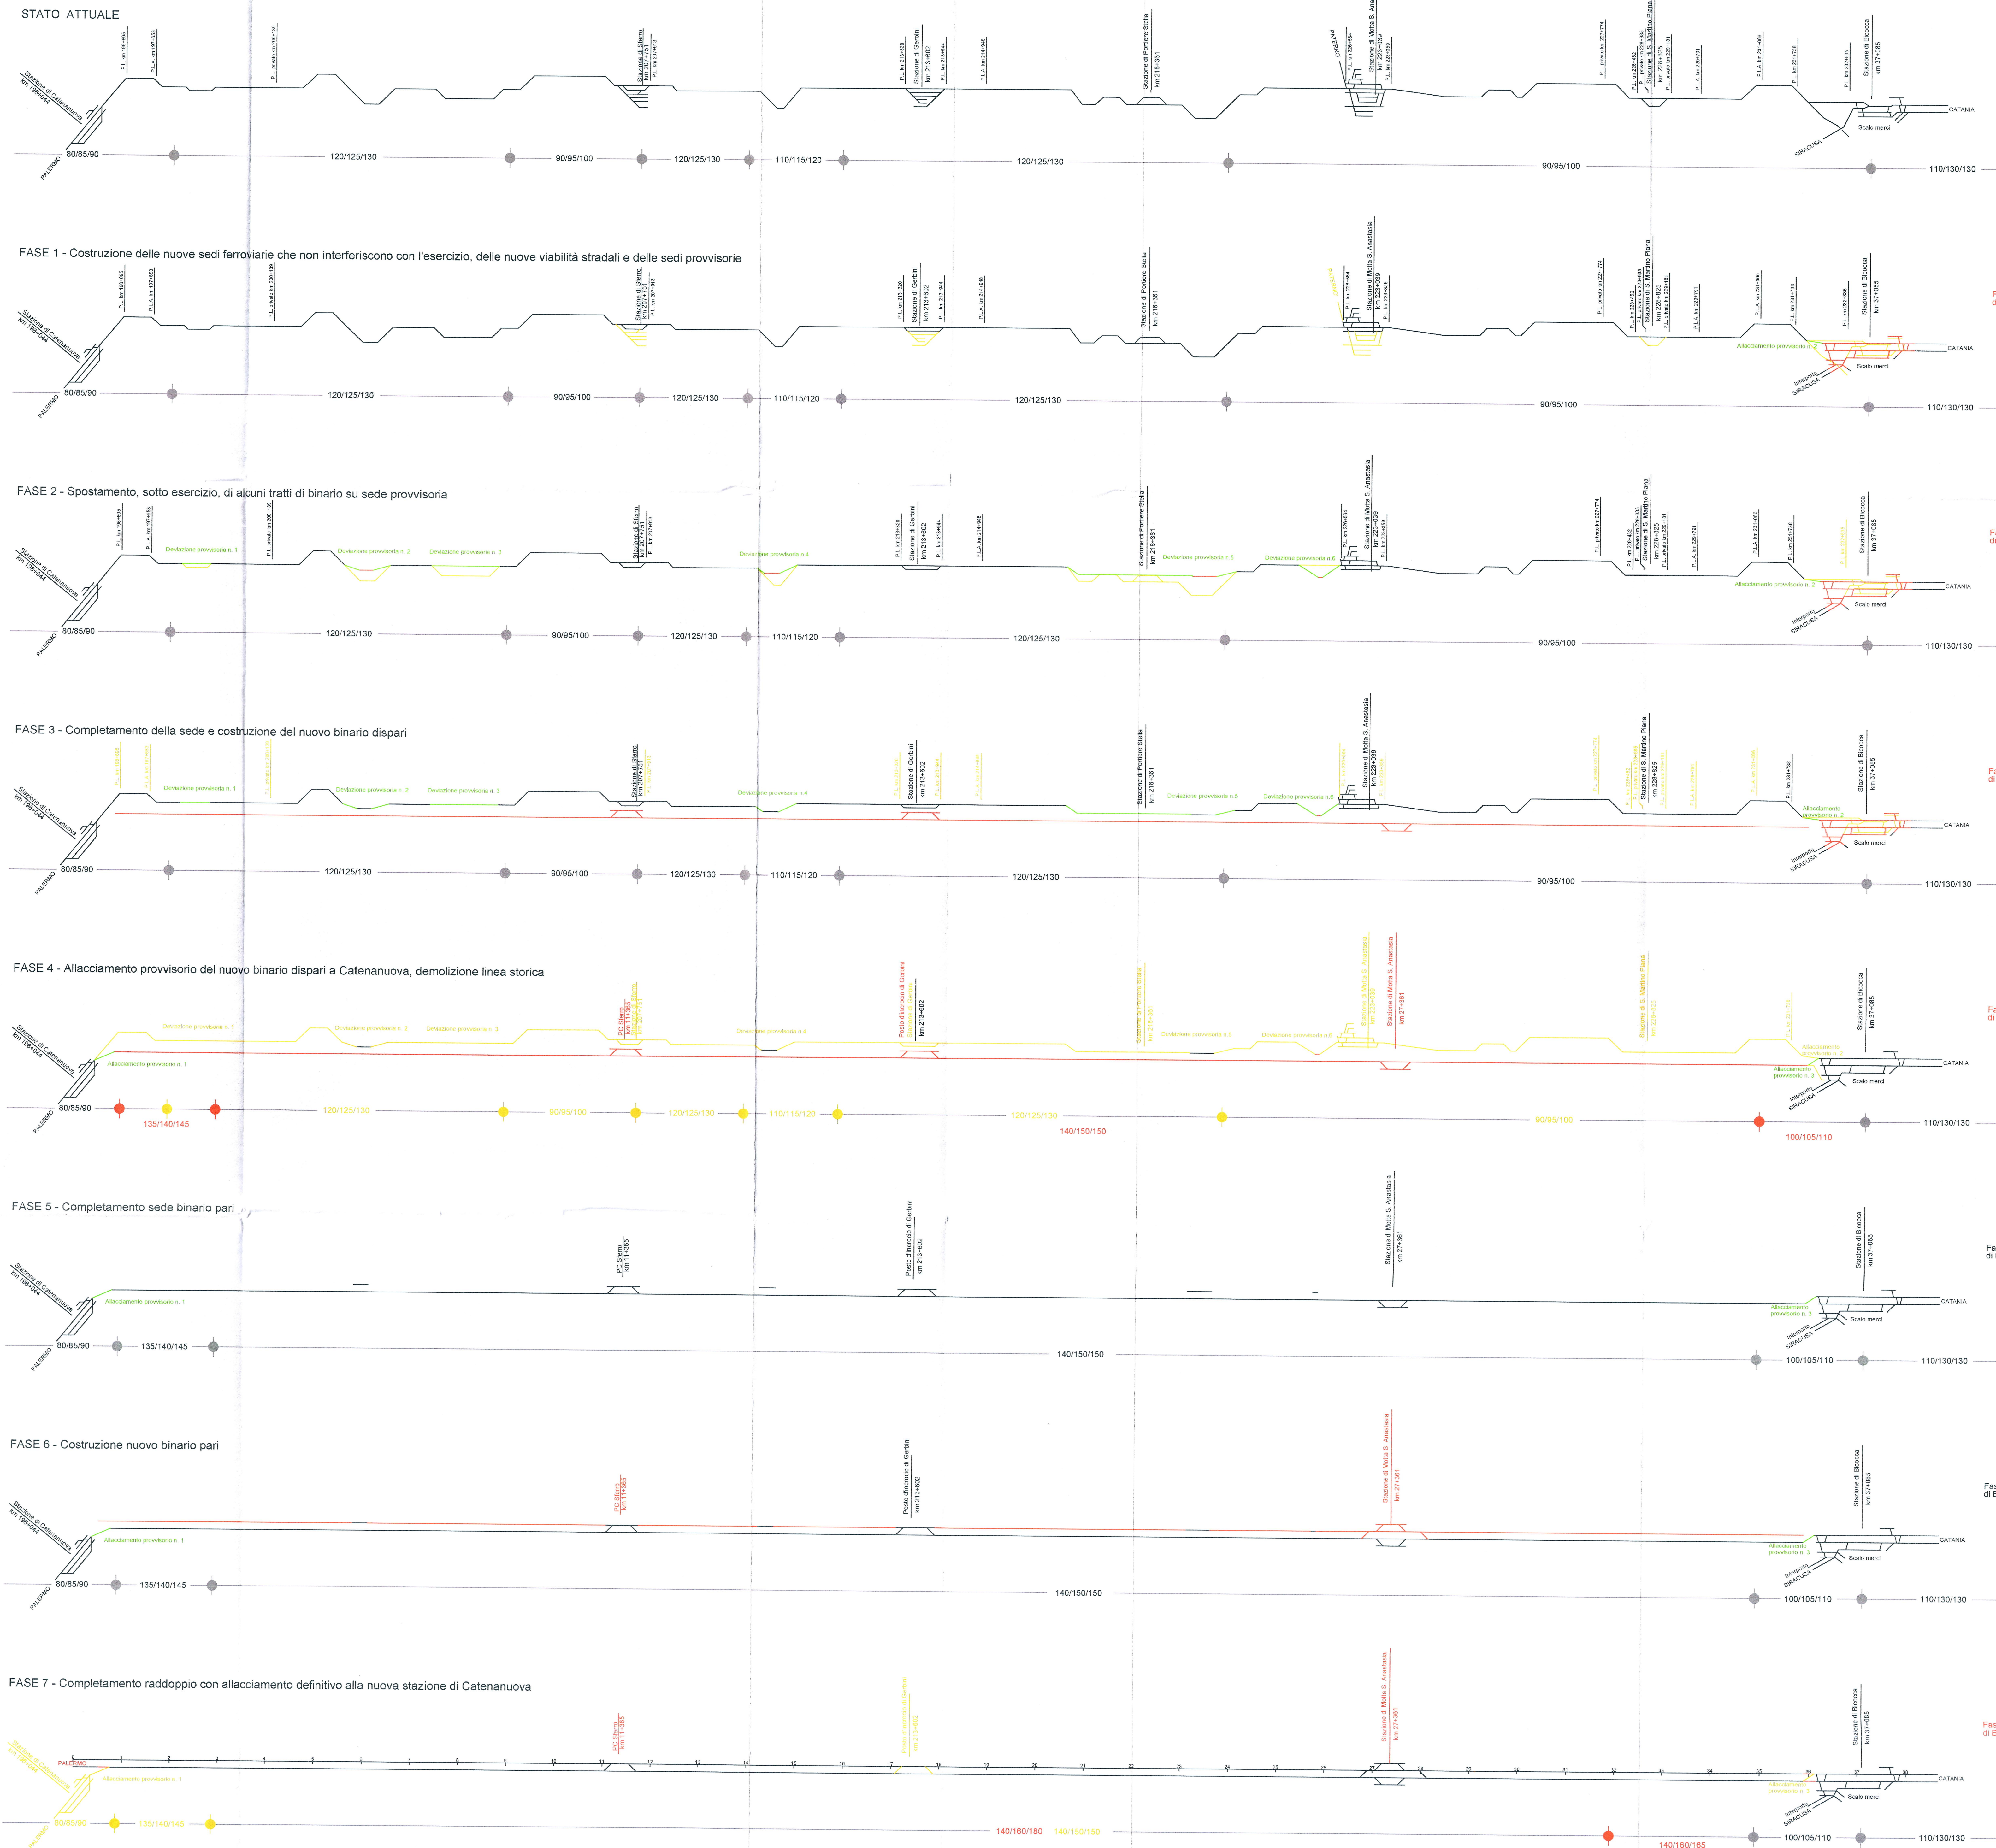

Fasi 1, 2, 3, 4 e 5 di Bicocca

Fasi 1, 2, 3, 4 e 5 di Bicocca


Fasi 1, 2, 3, 4 e 5 di Bicocca

Fase 6 di Bicocca

Fase 6 di Bicocca

Fase 6 di Bicocca

Fase 7 di Bicocca

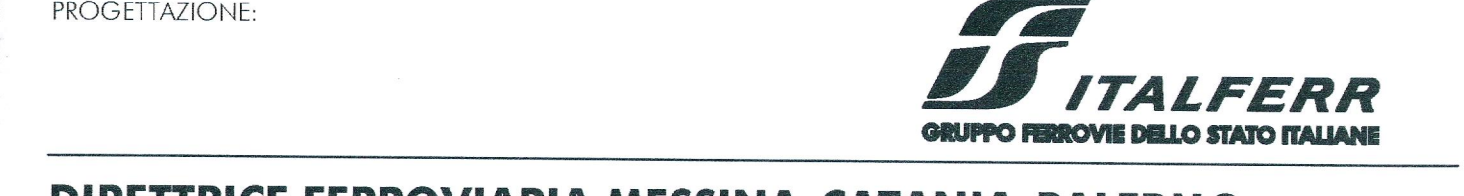

**DIRETTRICE FERROVIARIA MESSINA-CATANIA-PALERMO
NUOVO COLLEGAMENTO PALERMO-CATANIA
U.O. PRODUZIONE CENTRO NORD**

**PROGETTO DEFINITIVO
RADDOPPIO DELLA TRATTA BICOCCA - CATENANUOVA**

SCHEMA FASI ATTUATIVE DEL RADDOPPIO

COMMITTENTE:																													
PROGETTAZIONE:																													
<table border="1"> <tr> <th>Revis.</th> <th>Descrizione</th> <th>Redatto</th> <th>Data</th> <th>Verificato</th> <th>Data</th> <th>Approvato</th> <th>Data</th> <th>Autorizzato</th> <th>Data</th> </tr> <tr> <td>A</td> <td>Emissione definitiva</td> <td>[Firma]</td> <td>10/03/2015</td> <td>[Firma]</td> <td>10/03/2015</td> <td>[Firma]</td> <td>10/03/2015</td> <td>[Firma]</td> <td>10/03/2015</td> </tr> </table>										Revis.	Descrizione	Redatto	Data	Verificato	Data	Approvato	Data	Autorizzato	Data	A	Emissione definitiva	[Firma]	10/03/2015	[Firma]	10/03/2015	[Firma]	10/03/2015	[Firma]	10/03/2015
Revis.	Descrizione	Redatto	Data	Verificato	Data	Approvato	Data	Autorizzato	Data																				
A	Emissione definitiva	[Firma]	10/03/2015	[Firma]	10/03/2015	[Firma]	10/03/2015	[Firma]	10/03/2015																				
<table border="1"> <tr> <th>COMMESSA</th> <th>LOTTO</th> <th>FASE</th> <th>ENTE</th> <th>TIPO DOC.</th> <th>OPERA/DISCIPLINA</th> <th>PROGR.</th> <th>REV.</th> </tr> <tr> <td>RS0K</td> <td>00</td> <td>0</td> <td>26</td> <td>02</td> <td>11F0001</td> <td>001</td> <td>A</td> </tr> </table>										COMMESSA	LOTTO	FASE	ENTE	TIPO DOC.	OPERA/DISCIPLINA	PROGR.	REV.	RS0K	00	0	26	02	11F0001	001	A				
COMMESSA	LOTTO	FASE	ENTE	TIPO DOC.	OPERA/DISCIPLINA	PROGR.	REV.																						
RS0K	00	0	26	02	11F0001	001	A																						
<p>SCALA: _____</p> <p>File: RSD010200R001001A_001rev1.dwg</p> <p>n. Elab. 170</p>																													