



LEGENDA TABELLINE FERROVIARIE

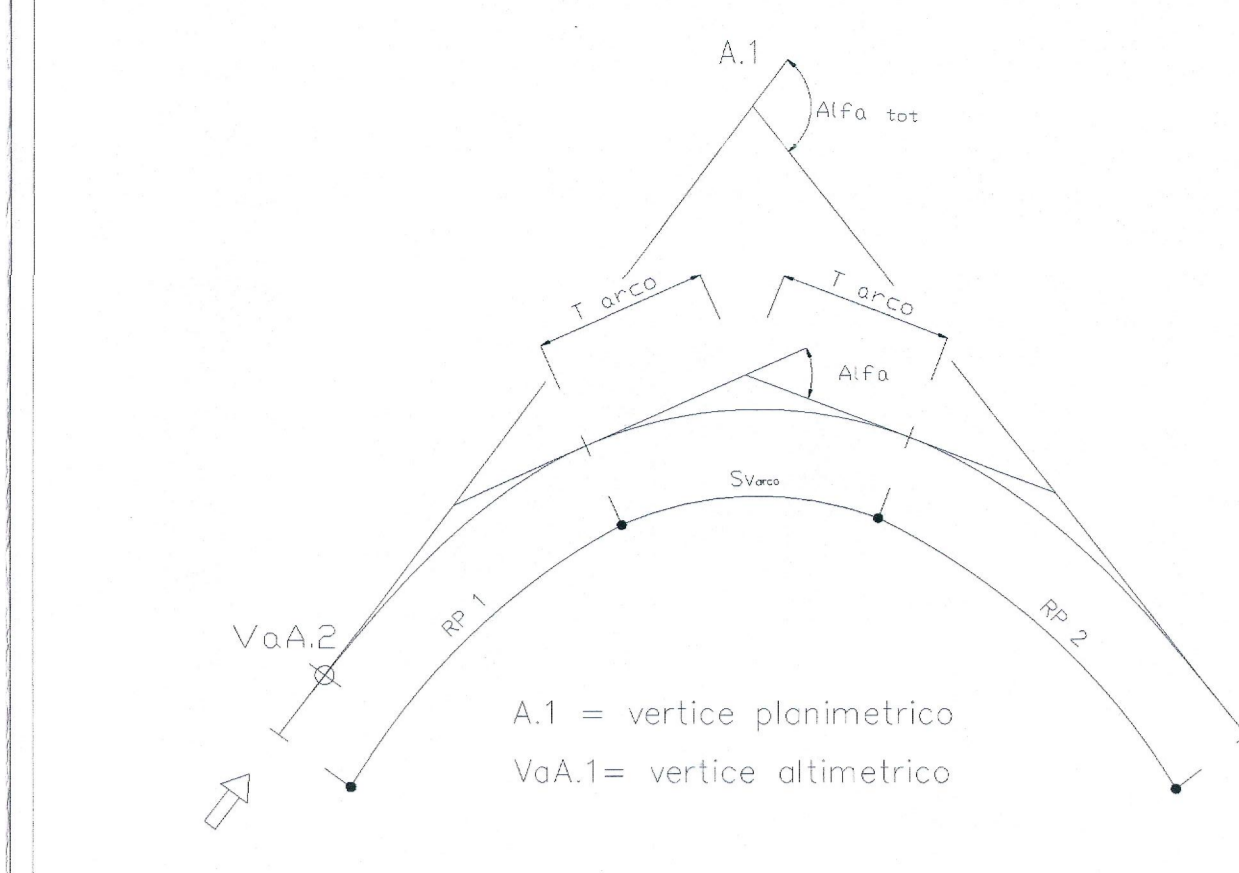

QUADRO D'UNIONE

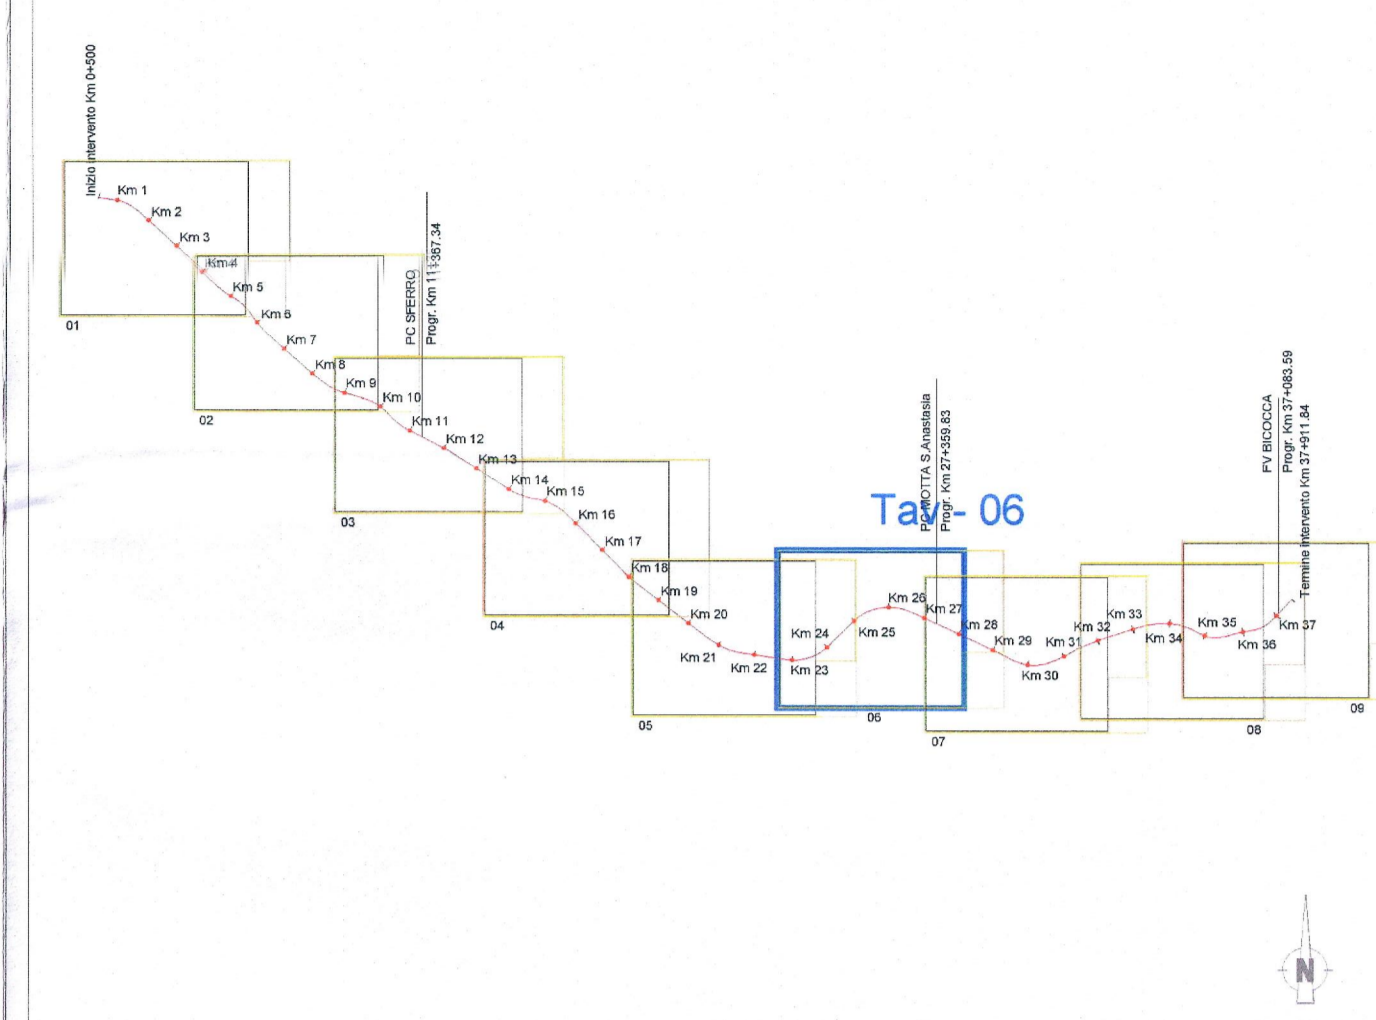

LEGENDA

- NORD
- VERTICE ALTIMETRICO
- VERTICE PLANIMETRICO
- PROGRESSIVA KM
- LIMITO PROVINCIA
- LIMITO COMUNE
- DIREZIONE

NOTE

1) -

COMMITTENTE: **RFI** - GRUPPO FERROVIARIE ITALIANE

PROGETTAZIONE: **ITALFERR** - GRUPPO FERROVIE DELLO STATO ITALIANE

DIRETTRICE FERROVIARIA MESSINA-CATANIA-PALERMO
NUOVO COLLEGAMENTO PALERMO-CATANIA
U.O. PRODUZIONE CENTRO NORD

PROGETTO DEFINITIVO


RADDOPPIO DELLA TRATTA BICOCCA - CATENANUOVA

PLANIMETRIA GENERALE DI PROGETTO
 tav 6 di 9 - dal km 22+700 al km 28+050

SCALA: 1:5000

| COMMESSA | LOTTO | FASE | ENTE | TIPO DOC. | OPERA/DISCIPLINA | PROGR. | REV. |
|----------|-------|------|------|-----------|------------------|--------|------|
| RSOK | 10 | D | 26 | PS | IF0001 | 006 | A |

| Rev. | Descrizione | Redatto | Data | Verificato | Data | Approvato | Data | Autorizzato | Data |
|------|----------------------|-------------|------------|-------------|------------|-------------|------------|-------------|------------|
| A | Emissione Definitiva | [Signature] | 01/01/2018 | [Signature] | 01/01/2018 | [Signature] | 01/01/2018 | [Signature] | 01/01/2018 |

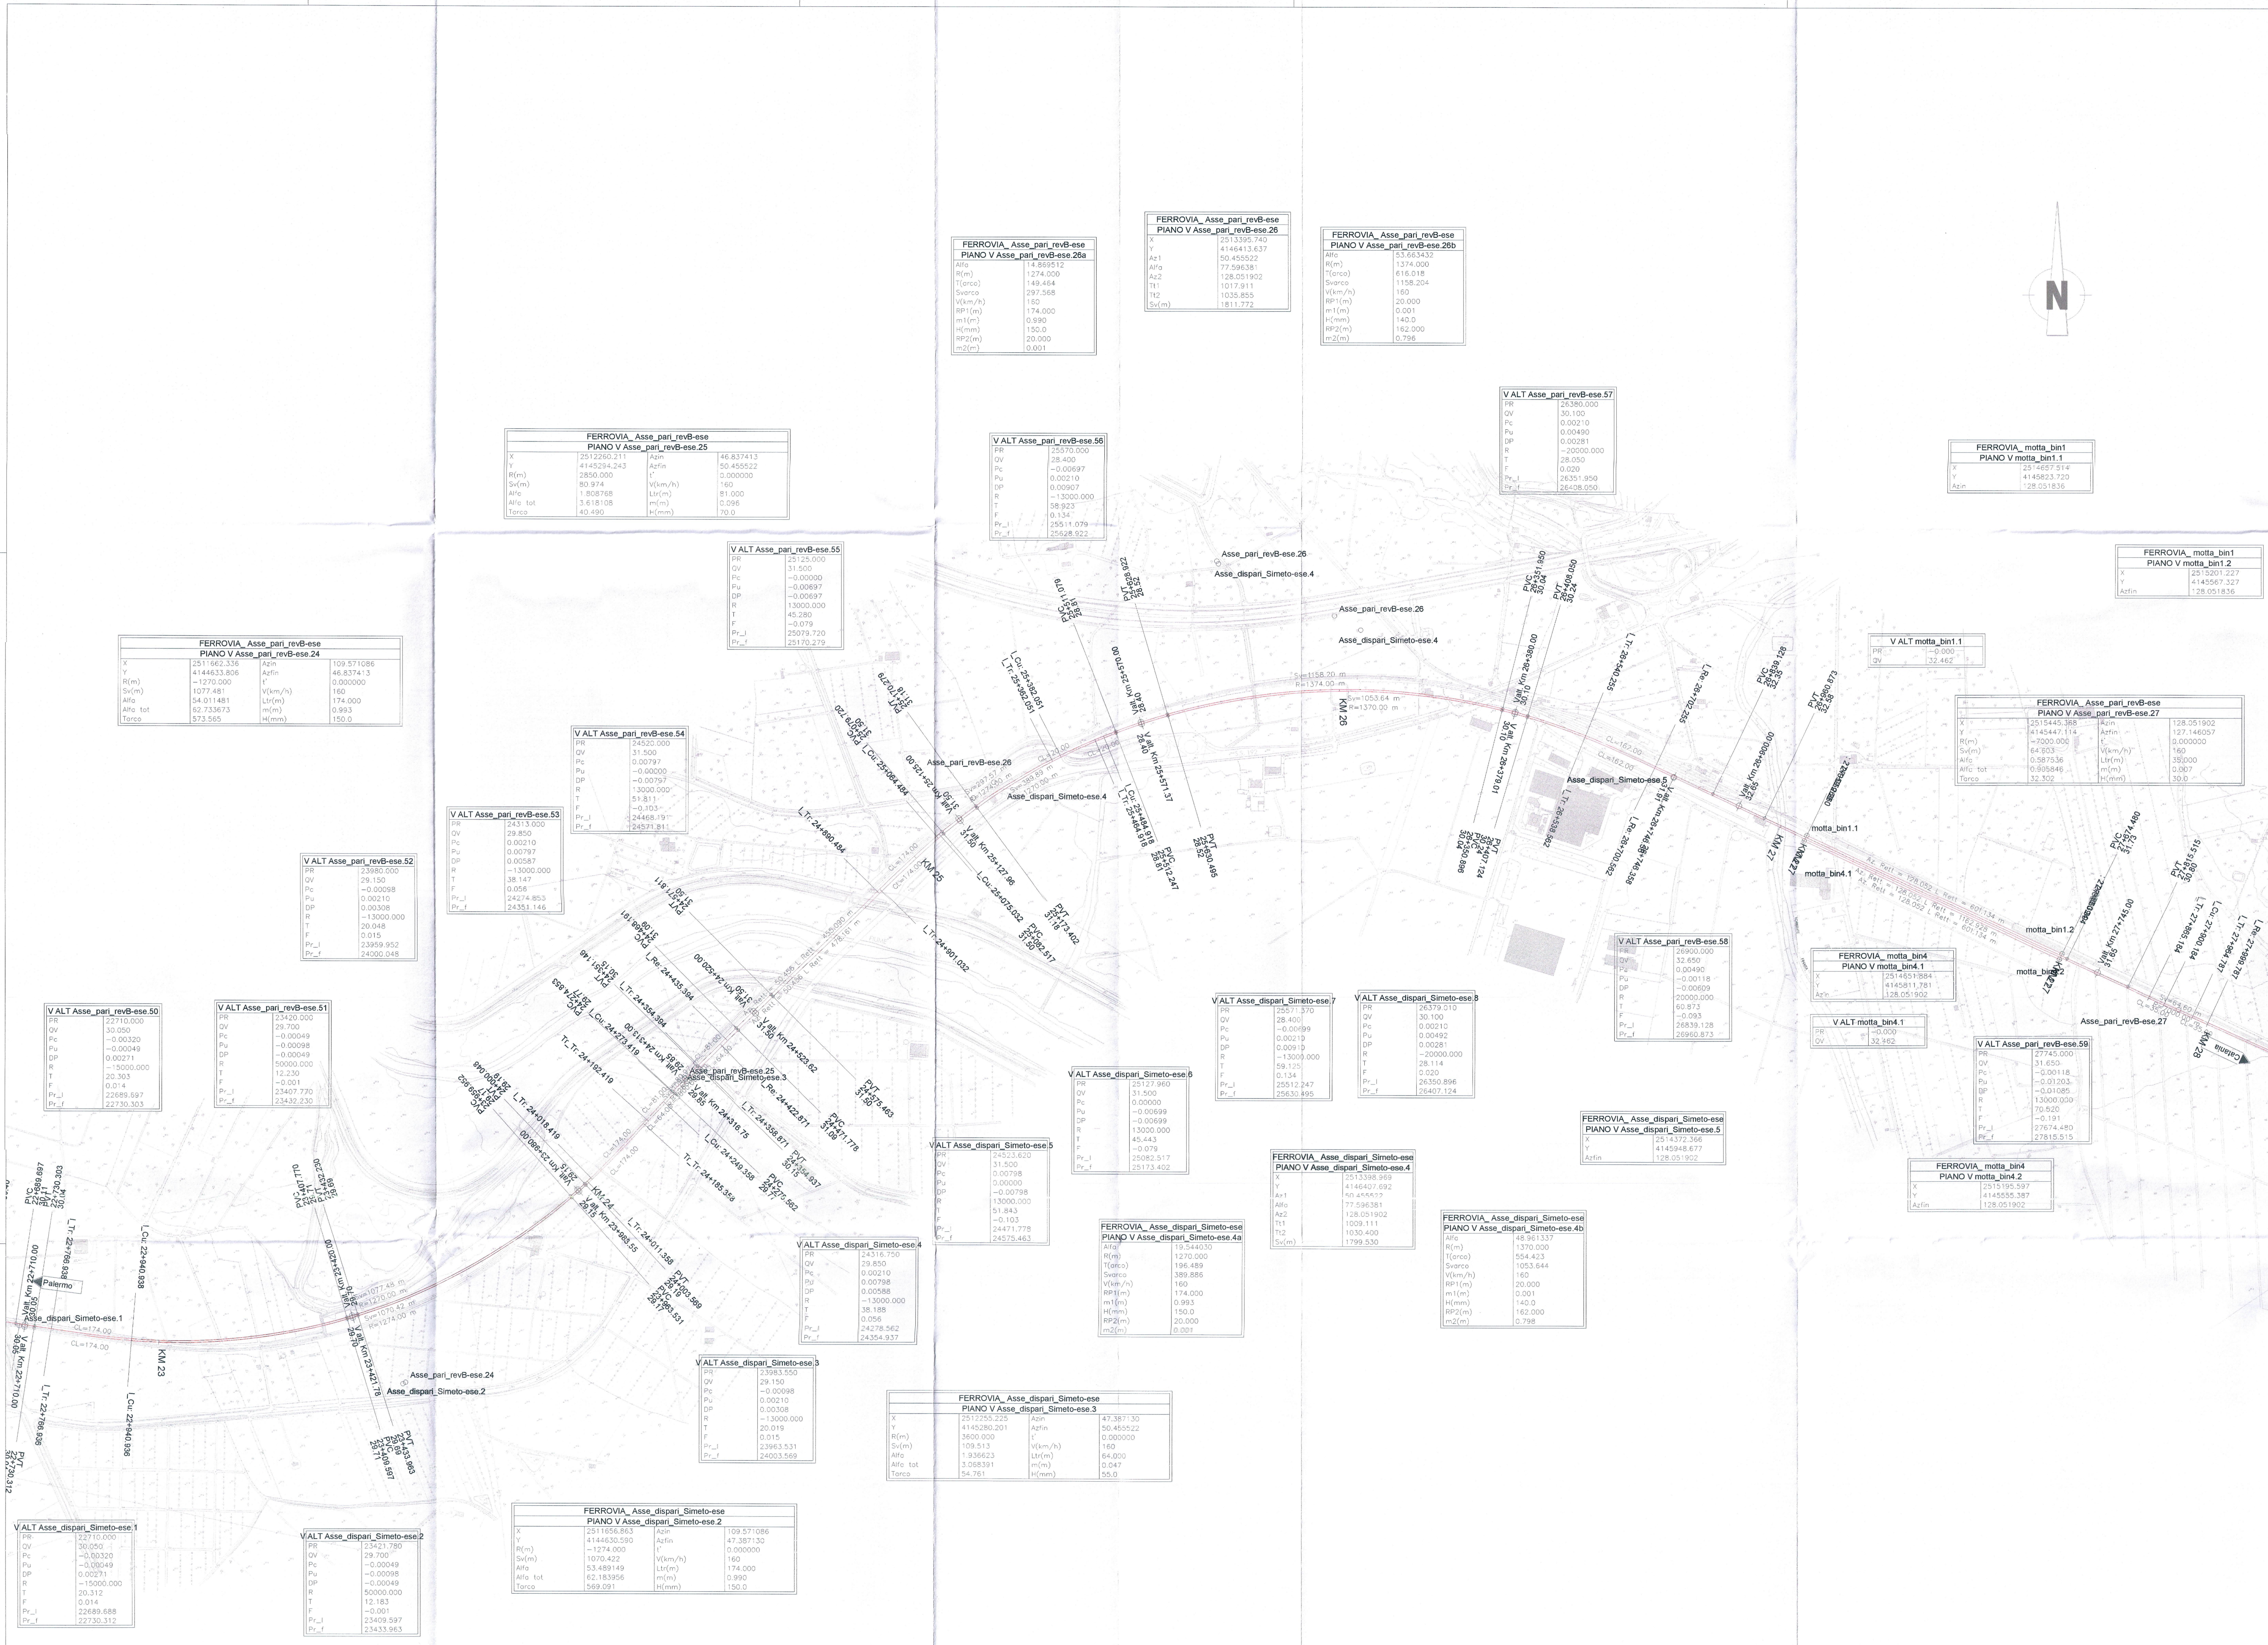

Stampato dal Servizio di Progetto e Disegno
 File: RSOK10D26PFD001009C_PLANIMETRIA DI PROGETTO - 060616.dwg
 n. Esab. 176