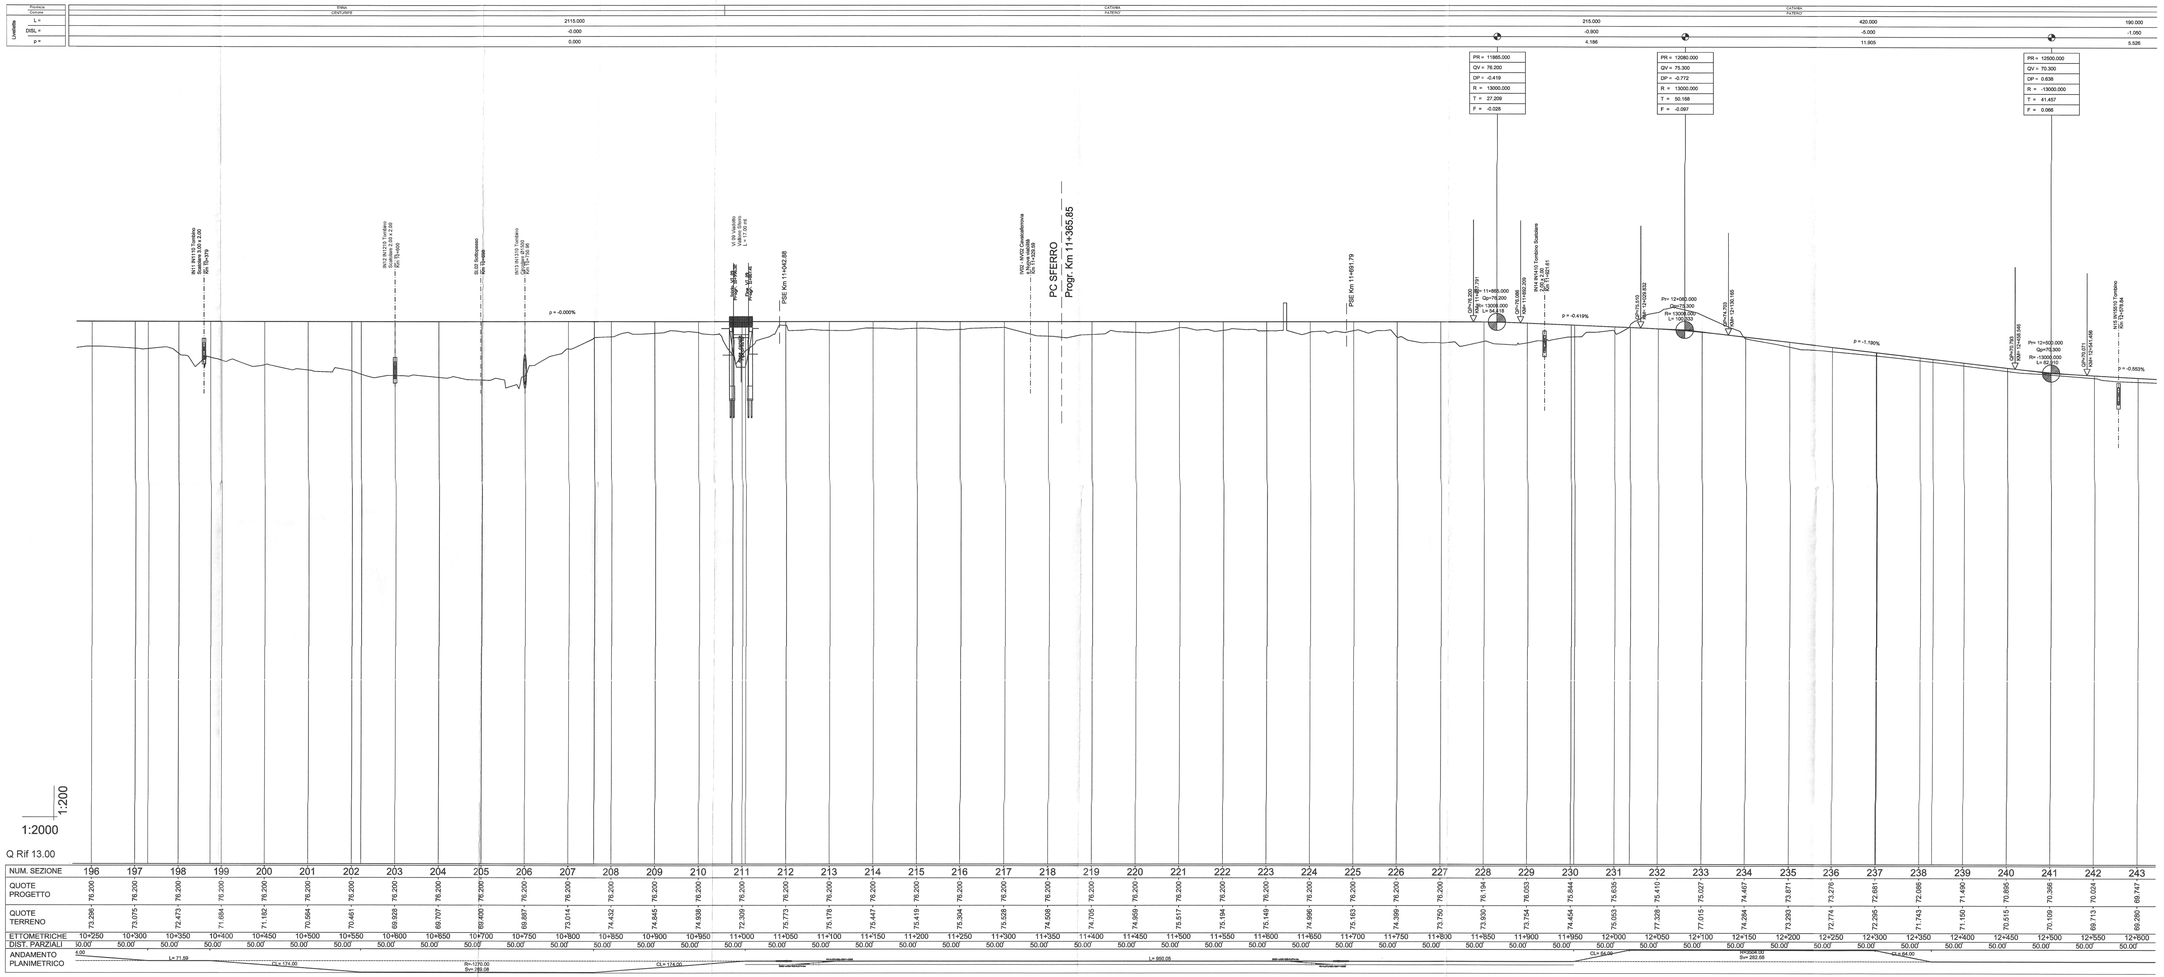

NUM. SEZIONE	196	197	198	199	200	201	202	203	204	205	206	207	208	209	210	211	212	213	214	215	216	217	218	219	220	221	222	223	224	225	226	227	228	229	230	231	232	233	234	235	236	237	238	239	240	241	242	243
QUOTE PROGETTO	76.200	76.200	76.200	76.200	76.200	76.200	76.200	76.200	76.200	76.200	76.200	76.200	76.200	76.200	76.200	76.200	76.200	76.200	76.200	76.200	76.200	76.200	76.200	76.200	76.200	76.200	76.200	76.

ETTOMETRICHE	10+250	10+300	10+350	10+400	10+450	10+500	10+550	10+600	10+650	10+700	10+750	10+800	10+850	10+900	10+950	11+000	11+050	11+100	11+150	11+200	11+250	11+300	11+350	11+400	11+450	11+500	11+550	11+600	11+650	11+700	11+750	11+800	11+850	11+900	11+950	12+000	12+050	12+100	12+150	12+200	12+250	12+300	12+350	12+400	12+450	12+500	12+550	12+600
DIST. PARZIALI	50.00	50.00	50.00	50.00	50.00	50.00	50.00	50.00	50.00	50.00	50.00	50.00	50.00	50.00	50.00	50.00	50.00	50.00	50.00	50.00	50.00	50.00	50.00	50.00	50.00	50.00	50.00	50.00	50.00	50.00	50.00	50.00	50.00	50.00	50.00	50.00	50.00	50.00	50.00	50.00	50.00	50.00	50.00	50.00	50.00	50.00	50.00	50.00
ANDAMENTO PLANIMETRICO	L=71.59	CL=174.00	R=1250.00 S=-780.08	CL=124.00	L=800.09	CL=34.00	R=5000.00 S=-262.00	CL=44.00

QUADRO D'UNIONE

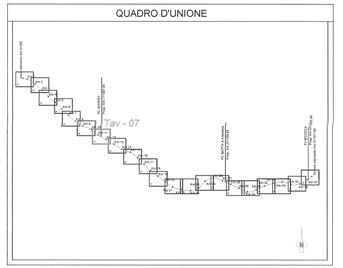

NOTE

1) -

COMMITTENTE:

RFI RETE FERROVIARIA ITALIANA
GRUPPO FERROVIE DELLO STATO ITALIANE

PROGETTAZIONE:

ITALFERR
GRUPPO FERROVIE DELLO STATO ITALIANE

DIRETTRICE FERROVIARIA MESSINA-CATANIA-PALERMO
NUOVO COLLEGAMENTO PALERMO-CATANIA

U.O. PRODUZIONE CENTRO NORD

PROGETTO DEFINITIVO

RADDOPPIO DELLA TRATTA BICOCCA - CATENANUOVA

PROFILO LONGITUDINALE DI PROGETTO
tav 7 di 21 - Dal Km 10+350 al Km 12+500

SCALA:
1:2000

COMMESSA	LOTTO	FASE	ENTE	TIPO DOC.	OPERA/DISCIPLINA	PROGR.	REV.
RS0K	10	D	26	FA	IF0001	007	A

Revis.	Descrizione	Redatto	Data	Verificato	Data	Approvato	Data	Autorizzato	Data
A	Emissione definitiva		apr 2019		apr 2019		apr 2019		

File: RS0K10D26FIF0001007A_PROFILO-TAV07.DWG

n. Elab.: 228

Scala originale: UNI A1

Firmato da: Servizio di Firmatario: ITALFERR S.p.A.
Emesso da: ArubaPEC S.p.A. NG CA 3 Serial#: 3ed2f4