Provincia	CATANIA	CATANIA	CATANIA
Comune	CATANIA	CATANIA	CATANIA
L =	660.000	220.000	885.000
DISL =	-1.150	-1.400	-0.850
p =	1.742	6.364	1.073

PR = 33020.000	PR = 33080.000	PR = 33900.000	PR = 34785.000
QV = 28.050	QV = 24.900	QV = 23.500	QV = 22.550
DP = 0.159	DP = -0.482	DP = 0.529	DP = 0.575
R = -30000.000	R = 20000.000	R = -20000.000	R = -13000.000
T = 23.863	T = 46.211	T = 52.901	T = 37.367
F = 0.009	F = -0.053	F = 0.070	F = 0.054

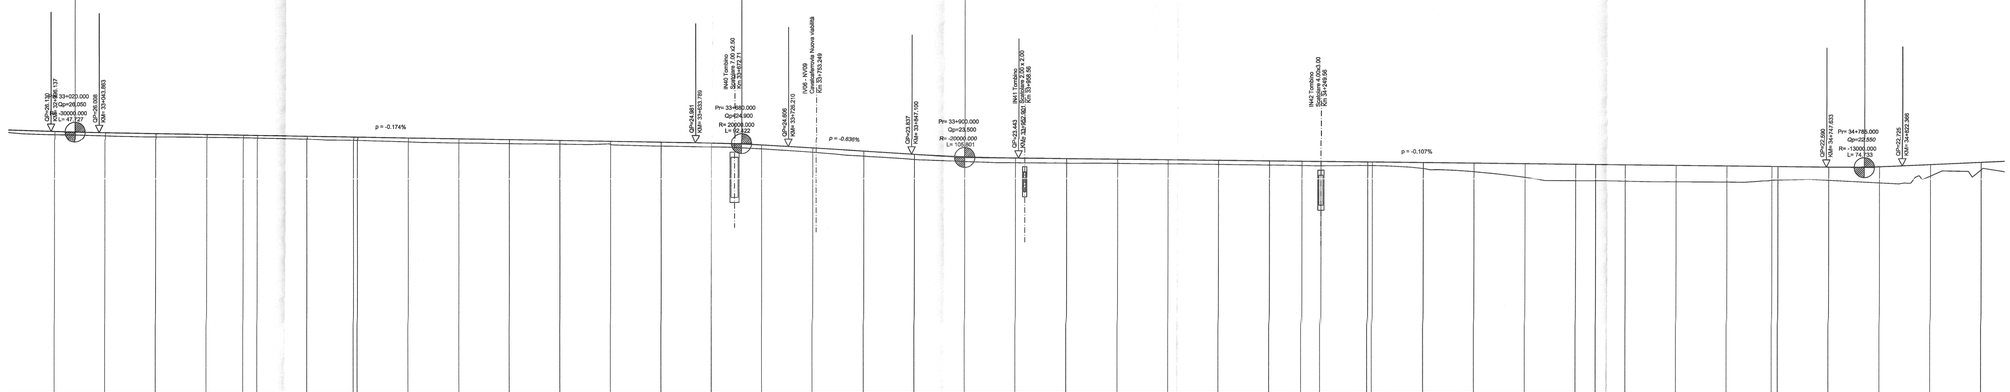

1:200

1:2000

Q Rif 0.00

NUM. SEZIONE	0	651	652	653	654	655	656	657	658	659	660	661	662	663	664	665	666	667	668	669	670	671	672	673	674	675	676	677	678	679	680	681	682	683	684	685	686	687	688	689
QUOTE PROGETTO		26.117	25.998	25.911	25.823	25.736	25.649	25.562	25.475	25.388	25.301	25.214	25.127	25.039	24.949	24.766	24.455	24.198	23.818	23.570	23.447	23.393	23.339	23.285	23.232	23.178	23.124	23.071	23.017	22.963	22.910	22.856	22.802	22.749	22.695	22.641	22.588	22.539	22.454	23.088
QUOTE TERRENO		25.789	25.675	25.573	25.535	25.472	25.353	25.221	25.075	24.977	24.902	24.857	24.833	24.855	24.965	24.366	24.034	23.840	23.307	23.098	22.974	22.934	22.917	22.889	22.817	22.751	22.684	22.700	22.412	22.195	21.549	21.218	21.175	21.115	21.084	21.301	21.285	21.031	21.718	22.334
ETTOMETRICHE	-50	33+000	33+050	33+100	33+150	33+200	33+250	33+300	33+350	33+400	33+450	33+500	33+550	33+600	33+650	33+700	33+750	33+800	33+850	33+900	33+950	34+000	34+050	34+100	34+150	34+200	34+250	34+300	34+350	34+400	34+450	34+500	34+550	34+600	34+650	34+700	34+750	34+800	34+850	34+900
DIST. PARZIALI		50.00	50.00	50.00	50.00	50.00	50.00	50.00	50.00	50.00	50.00	50.00	50.00	50.00	50.00	50.00	50.00	50.00	50.00	50.00	50.00	50.00	50.00	50.00	50.00	50.00	50.00	50.00	50.00	50.00	50.00	50.00	50.00	50.00	50.00	50.00	50.00	50.00	50.00	50.00
ANDAMENTO PLANIMETRICO							CL= 110.00																																	