



Pratica	CATANIA		CATANIA		CATANIA		CATANIA		CATANIA	
Livello	L =	840.000	310.000	180.000	160.000	160.000	110.000	170.000	122.000	
DISL =		-3.000	-0.130	-0.020	-0.330	-1.070	-1.180	-1.320	-0.303	
p =		3.571	0.419	0.111	2.062	6.688	10.727	7.765	2.484	

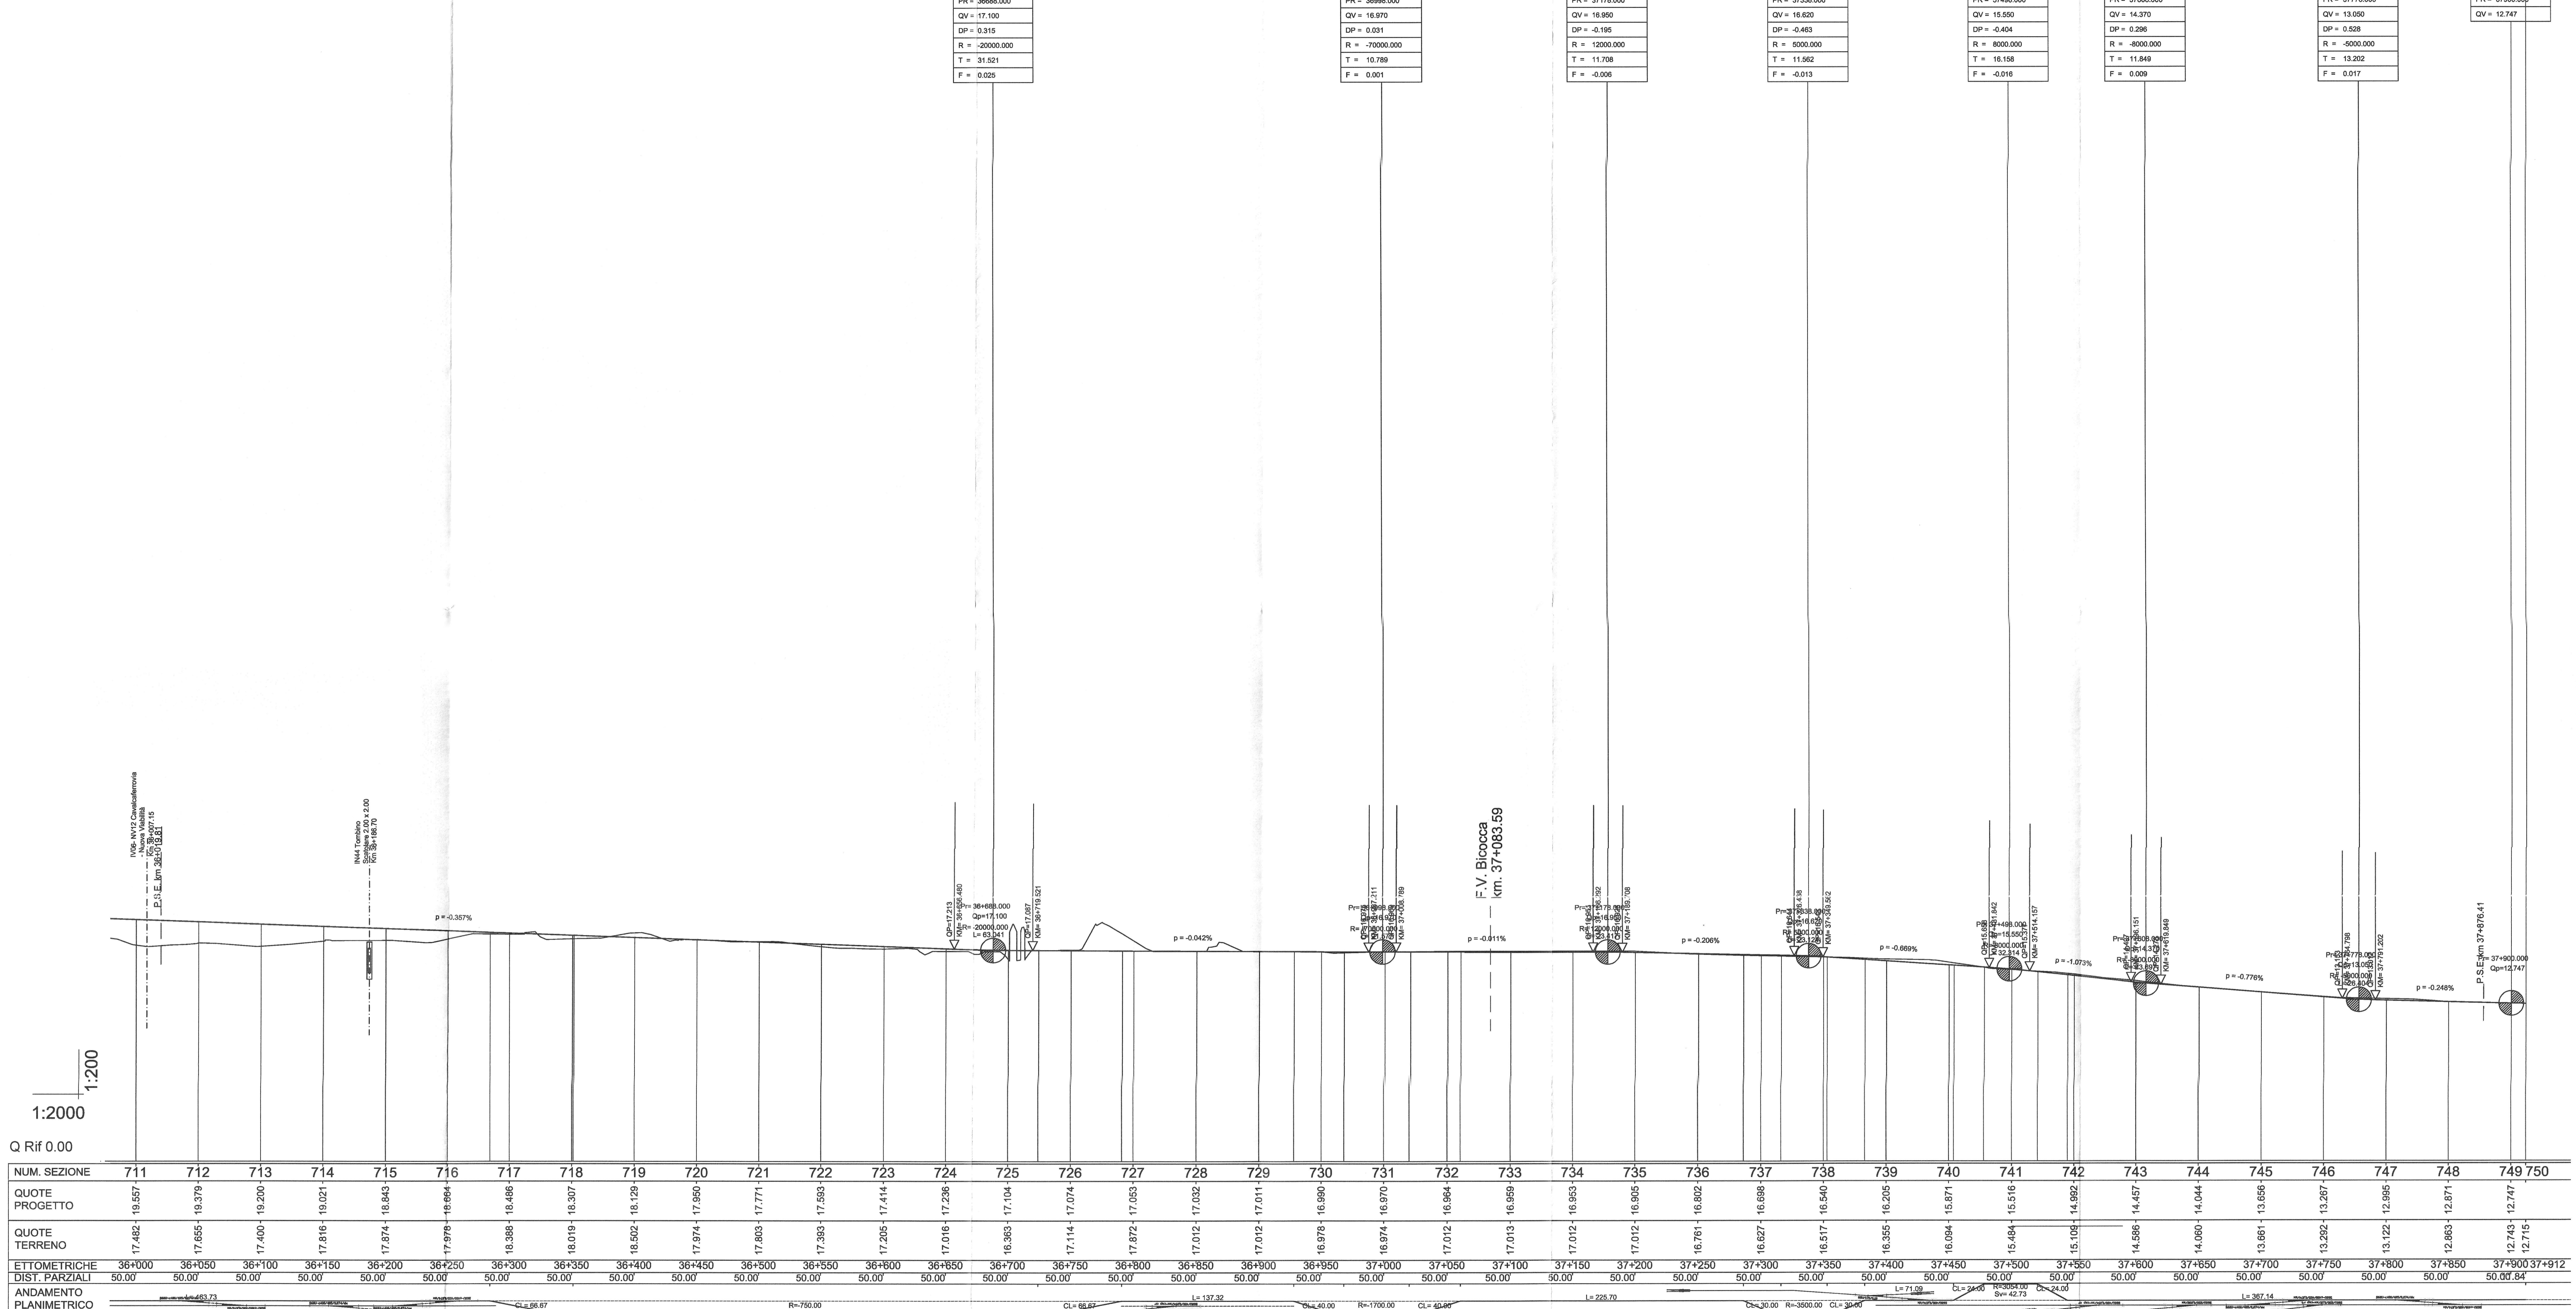

NUM. SEZIONE	711	712	713	714	715	716	717	718	719	720	721	722	723	724	725	726	727	728	729	730	731	732	733	734	735	736	737	738	739	740	741	742	743	744	745	746	747	748	749	750	
ETOMETRICHE	36+000	36+050	36+100	36+150	36+200	36+250	36+300	36+350	36+400	36+450	36+500	36+550	36+600	36+650	36+700	36+750	36+800	36+850	36+900	36+950	37+000	37+050	37+100	37+150	37+200	37+250	37+300	37+350	37+400	37+450	37+500	37+550	37+600	37+650	37+700	37+750	37+800	37+850	37+900	37+912	
DIST. PARZIALI	50,00	50,00	50,00	50,00	50,00	50,00	50,00	50,00	50,00	50,00	50,00	50,00	50,00	50,00	50,00	50,00	50,00	50,00	50,00	50,00	50,00	50,00	50,00	50,00	50,00	50,00	50,00	50,00	50,00	50,00	50,00	50,00	50,00	50,00	50,00	50,00	50,00	50,00	50,00	12,743	12,715

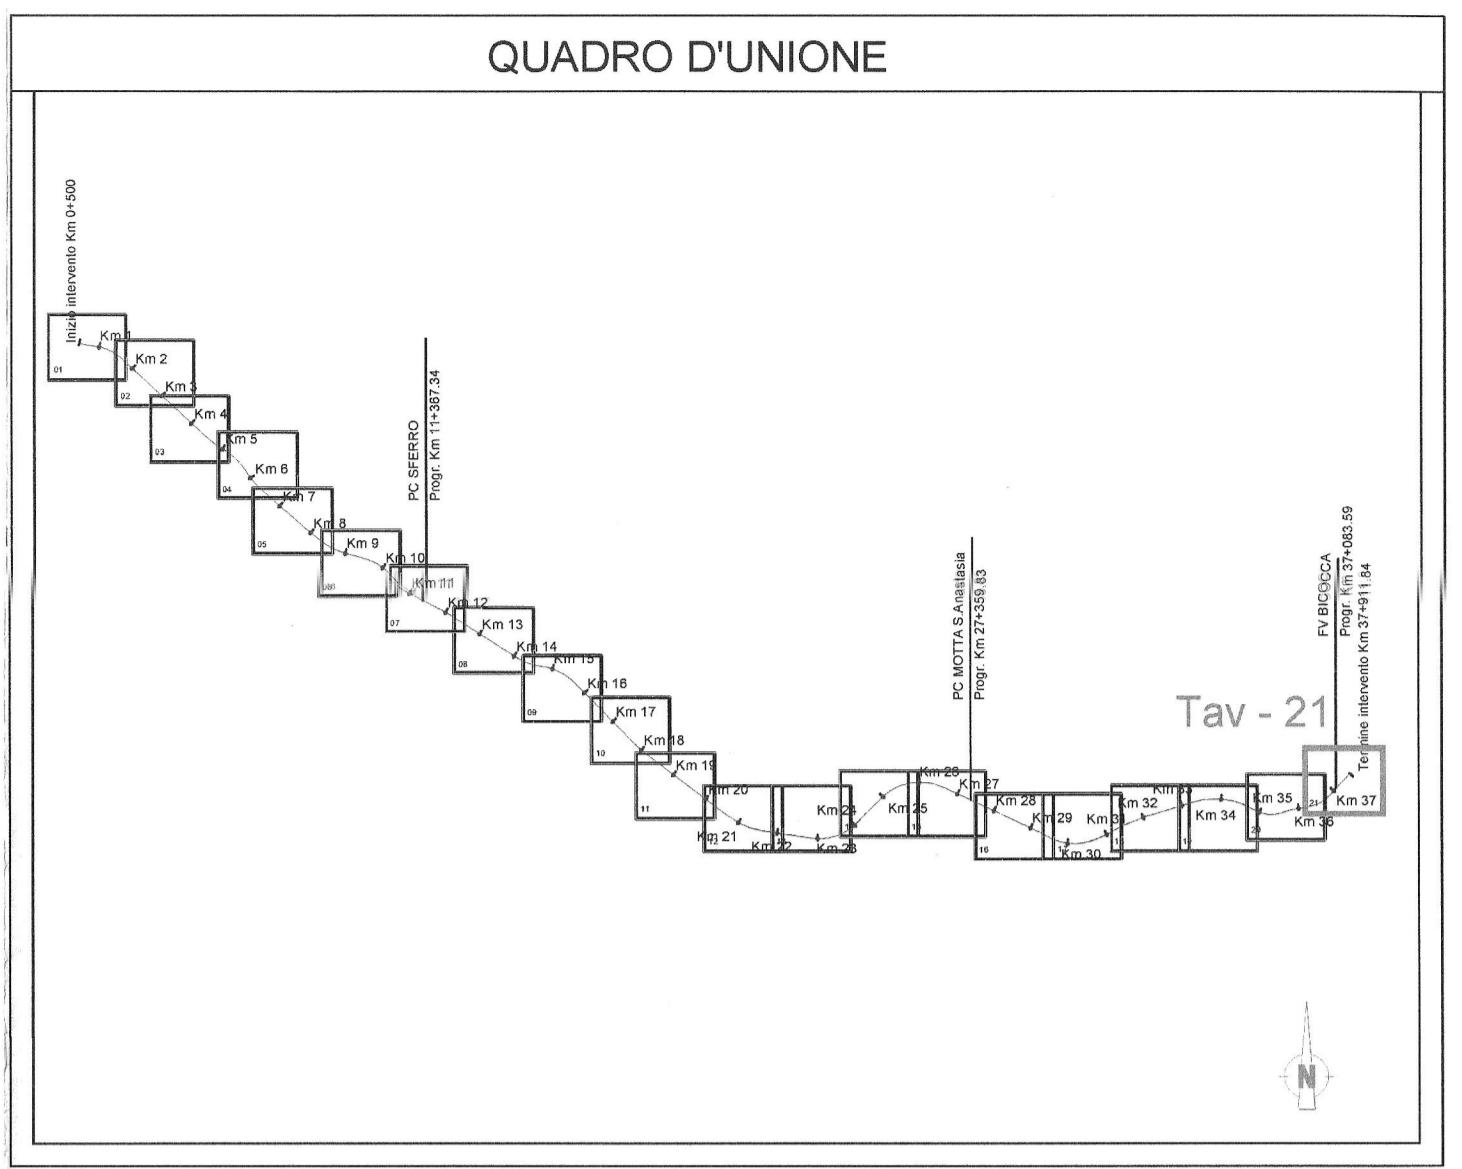

NOTE

1) -

COMMITTENTE:

PROGETTAZIONE:

**DIRETTRICE FERROVIARIA MESSINA-CATANIA-PALERMO  
NUOVO COLLEGAMENTO PALERMO-CATANIA**

**U.O. PRODUZIONE CENTRO NORD**

**PROGETTO DEFINITIVO**

**RADDOPPIO DELLA TRATTA BICOCCA - CATENANUOVA**

**PROFILO LONGITUDINALE DI PROGETTO**  
tav 21 di 21 - Dal Km 36+200 al Km 37+912

SCALA: 1:2000

COMMESSA	LOTTO	FASE	ENTE	TIPO DOC.	OPERA/DISCIPLINA	PROGR.	REV.
RSOK	10	B	26	F6	IF0001	021	A

Revis.	Descrizione	Redatto	Data	Verificato	Data	Approvato	Data	Autorizzato	Data
A	Emissione definitiva	[Signature]	apr 2016	[Signature]	apr 2016	[Signature]	apr 2016	[Signature]	apr 2016