


← PALERMO

CATANIA →


PROVINCIA : CATANIA
COMUNE : MISTERBIANCO

PROVINCIA : CATANIA
COMUNE : CATANIA

← PALERMO

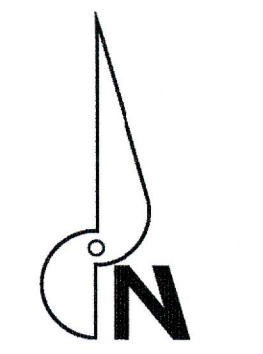


CATANIA →

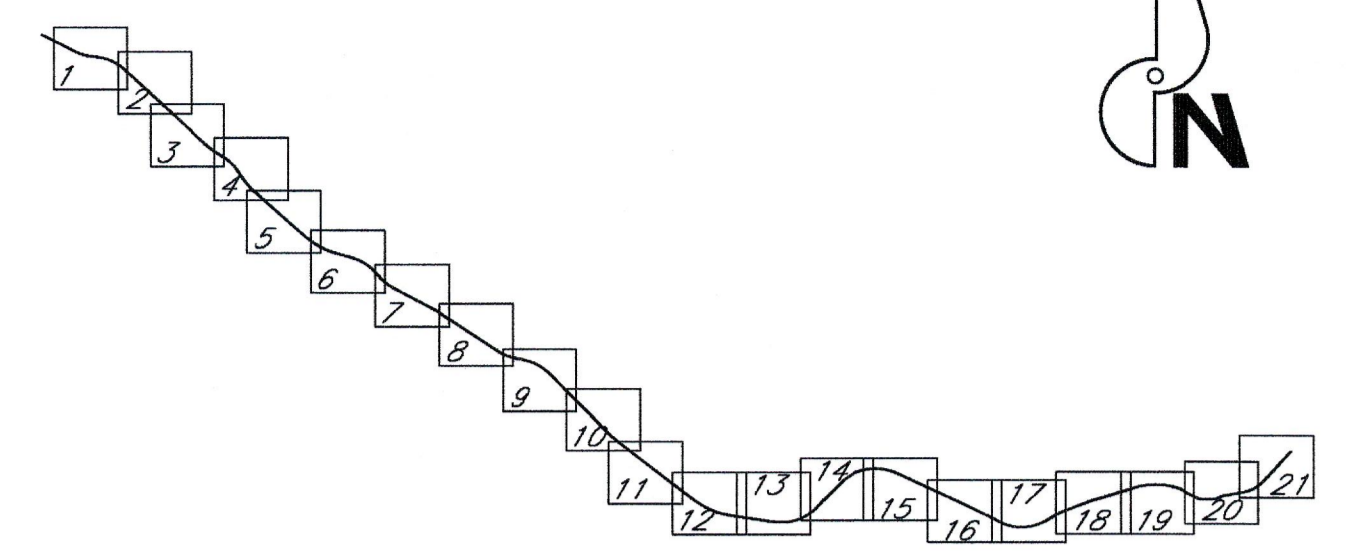


LEGENDA

- BONIFICA ORDIGNI BELLICI SUPERFICIALE ESTESA A TUTTA L'AREA DI INTERVENTO CON PROFONDITA' = 1.00
- BONIFICA PROFONDA FINO A 3.00m DA p.c. (PERFORAZIONE FINO A -3.00m DA p.c. - GARANZIA 4.00 m)
- BONIFICA PROFONDA FINO A 5.00m DA p.c. (PERFORAZIONE FINO A -5.00m DA p.c. - GARANZIA 6.00 m)
- BONIFICA ORDIGNI BELLICI SUPERFICIALE IN ACQUA
- BONIFICA PROFONDA IN ACQUA FINO A 3.00m DA p.c. (PERFORAZIONE FINO A -3.00m DA p.c. - GARANZIA 4.00 m)
- BONIFICA PROFONDA IN ACQUA FINO A 5.00m DA p.c. (PERFORAZIONE FINO A -5.00m DA p.c. - GARANZIA 6.00 m)

SCHEMA BONIFICA DA ORDIGNI BELLICI PROFONDA

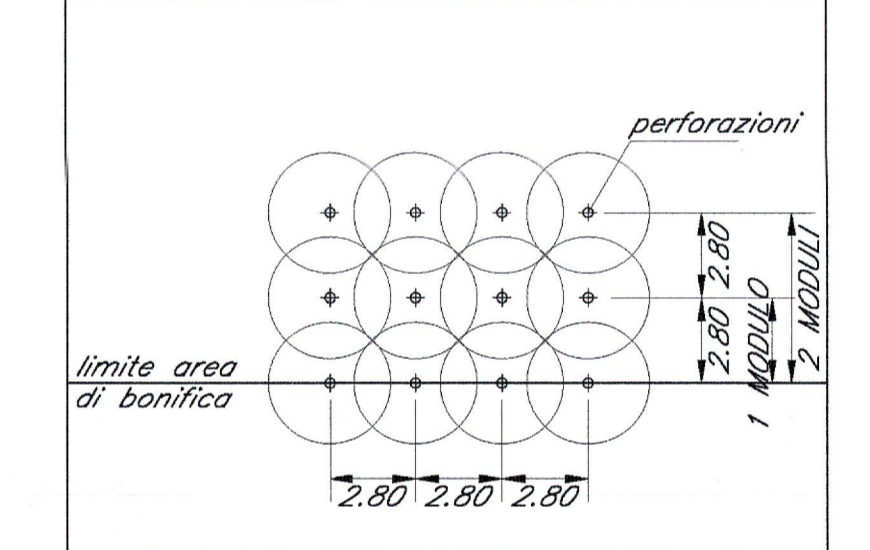

Per gli interventi di bonifica relativi al nuovo elettrodotti, alle SSE e Cabine TE e per le opere di protezione dei cavi esistenti, si rimanda agli elaborati specifici.

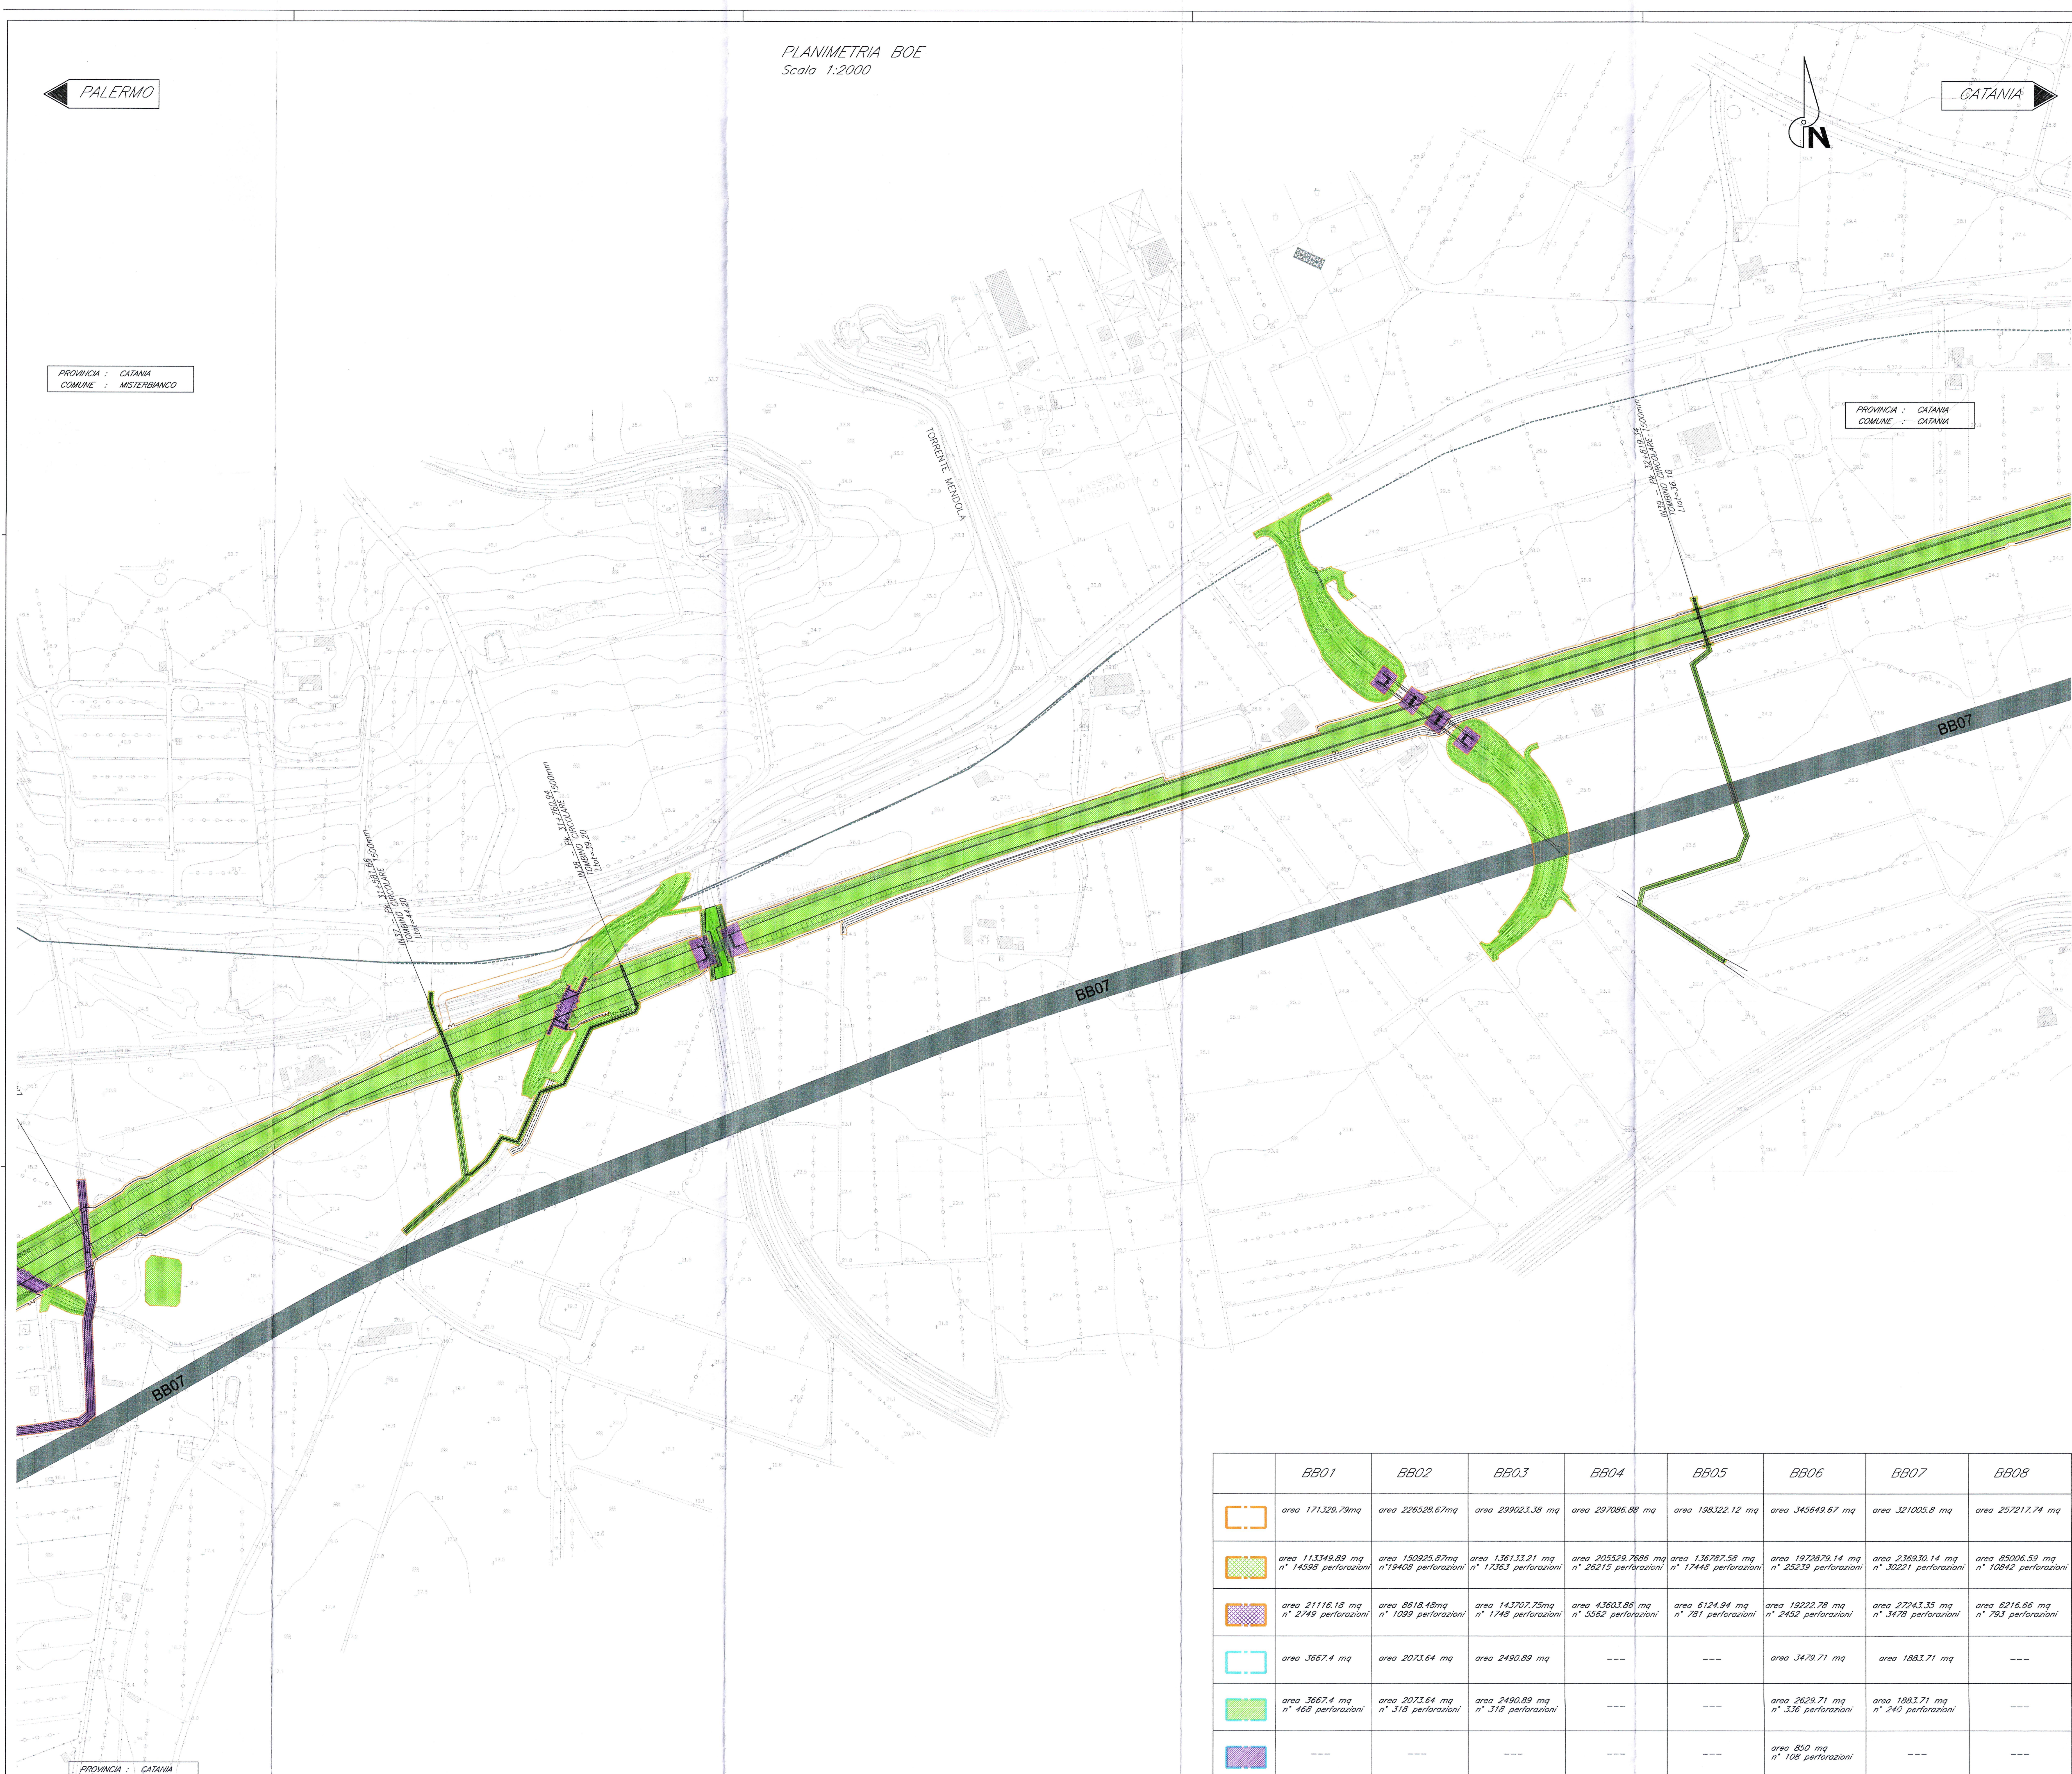

	BB01	BB02	BB03	BB04	BB05	BB06	BB07	BB08
	area 171329.79mq	area 226528.67mq	area 299023.38 mq	area 297086.88 mq	area 198322.12 mq	area 345649.67 mq	area 321005.8 mq	area 257217.74 mq
	area 113349.89 mq n° 14598 perforazioni	area 150925.97mq n°19408 perforazioni	area 136133.21 mq n° 17363 perforazioni	area 205529.7686 mq n° 26215 perforazioni	area 136787.58 mq n° 17448 perforazioni	area 1972876.14 mq n° 25239 perforazioni	area 236930.14 mq n° 30221 perforazioni	area 85006.59 mq n° 10842 perforazioni
	area 21116.10 mq n° 2749 perforazioni	area 8618.48mq n° 1099 perforazioni	area 143707.75mq n° 1748 perforazioni	area 43603.86 mq n° 5562 perforazioni	area 6124.94 mq n° 781 perforazioni	area 18222.78 mq n° 2452 perforazioni	area 87243.35 mq n° 3479 perforazioni	area 6216.66 mq n° 783 perforazioni
	area 3667.4 mq	area 2073.64 mq	area 2490.89 mq	---	---	area 3479.71 mq	area 1883.71 mq	---
	area 3667.4 mq n° 468 perforazioni	area 2073.64 mq n° 316 perforazioni	area 2490.89 mq n° 318 perforazioni	---	---	area 2629.71 mq n° 336 perforazioni	area 1883.71 mq n° 240 perforazioni	---
	---	---	---	---	---	area 850 mq n° 108 perforazioni	---	---

COMMITTENTE: RETE FERROVIARIA ITALIANA GRUPPO FERROVIE DELLO STATO ITALIANE

PROGETTAZIONE: ITALFERR GRUPPO FERROVIE DELLO STATO ITALIANE

DIRETTRICE FERROVIARIA MESSINA - CATANIA - PALERMO
NUOVO COLLEGAMENTO PALERMO - CATANIA

U.O. PRODUZIONE CENTRO NORD

PROGETTO DEFINITIVO
RADDOPPIO DELLA TRATTA BICOCCA - CATENANUOVA

BONIFICA ORDIGNI BELLICI

PLANIMETRIA BOE TAV: 18/21

SCALA: 1:2000

COMMESSA LOTTO FASE ENTE TIPO DOC. OPERA/DISCIPLINA Progr. REV.

RS0K 10 D 26 P 6 BB0000 018 A

Rev.	Descrizione	Redatto	Verificato	Data	Approvato	Data	Autore
A	Emissione Spazio	A. Igrisi	M. Scudato	Marzo 2014	[Signature]	Aprile 2014	[Signature]

ITALFERR S.p.A.
Direzione Ferrovie Centro Nord
Progetto Ferrovia Palermo - Catania
Piazzale Italia, 15 - 00185 Roma, Italia

File: RS0K10D26P6BB0000018A.dwg

Stampato dal Server di piolaggio ITALFERR S.p.A. n. Etab. 326

ALBA s.r.l.